


PIANTA PIANO TERRA

Scala 1:100

FUTURA DESTINAZIONE SCUOLA PRIMARIA

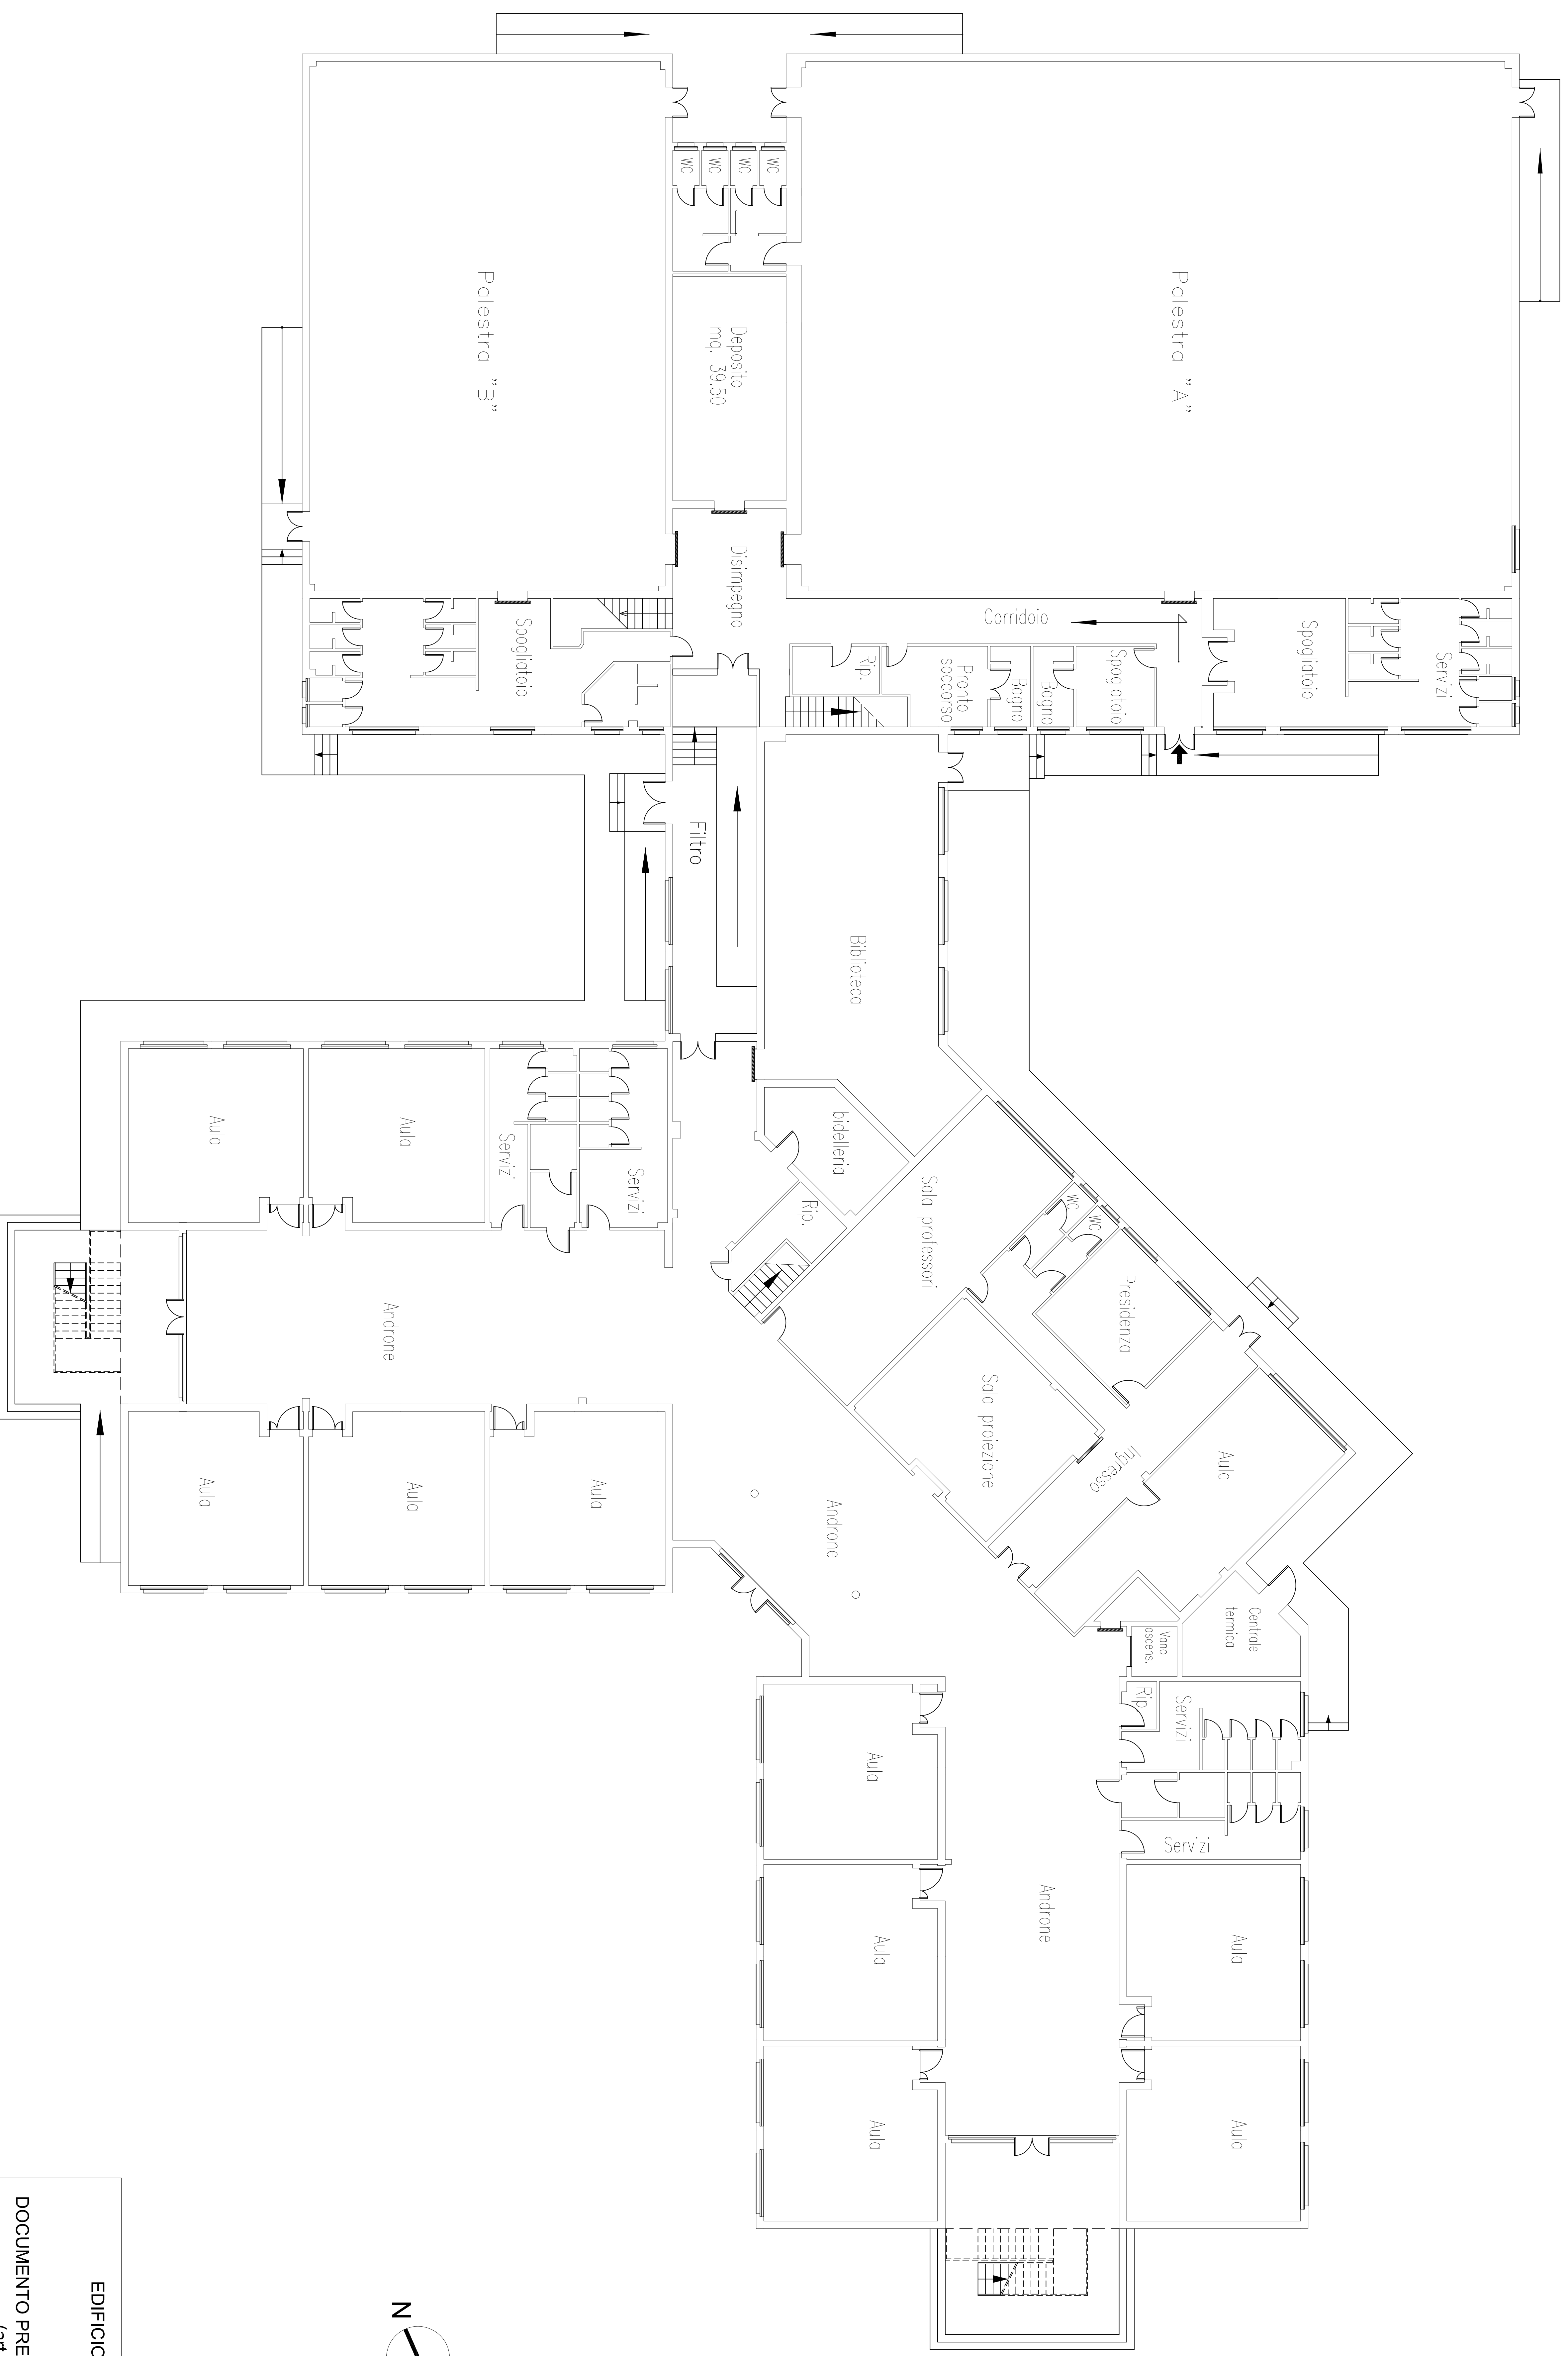

EDIFICIO SCOLASTICO DI MOGORO

DOCUMENTO PRELIMINARE ALLA PROGETTAZIONE
(art.15 D.P.R. 207/2010)

(art.15 D.P.R. 207/2010)

TAVOLA 2.

PIANTA PIANO TERRA- STATO ATTUALE -