


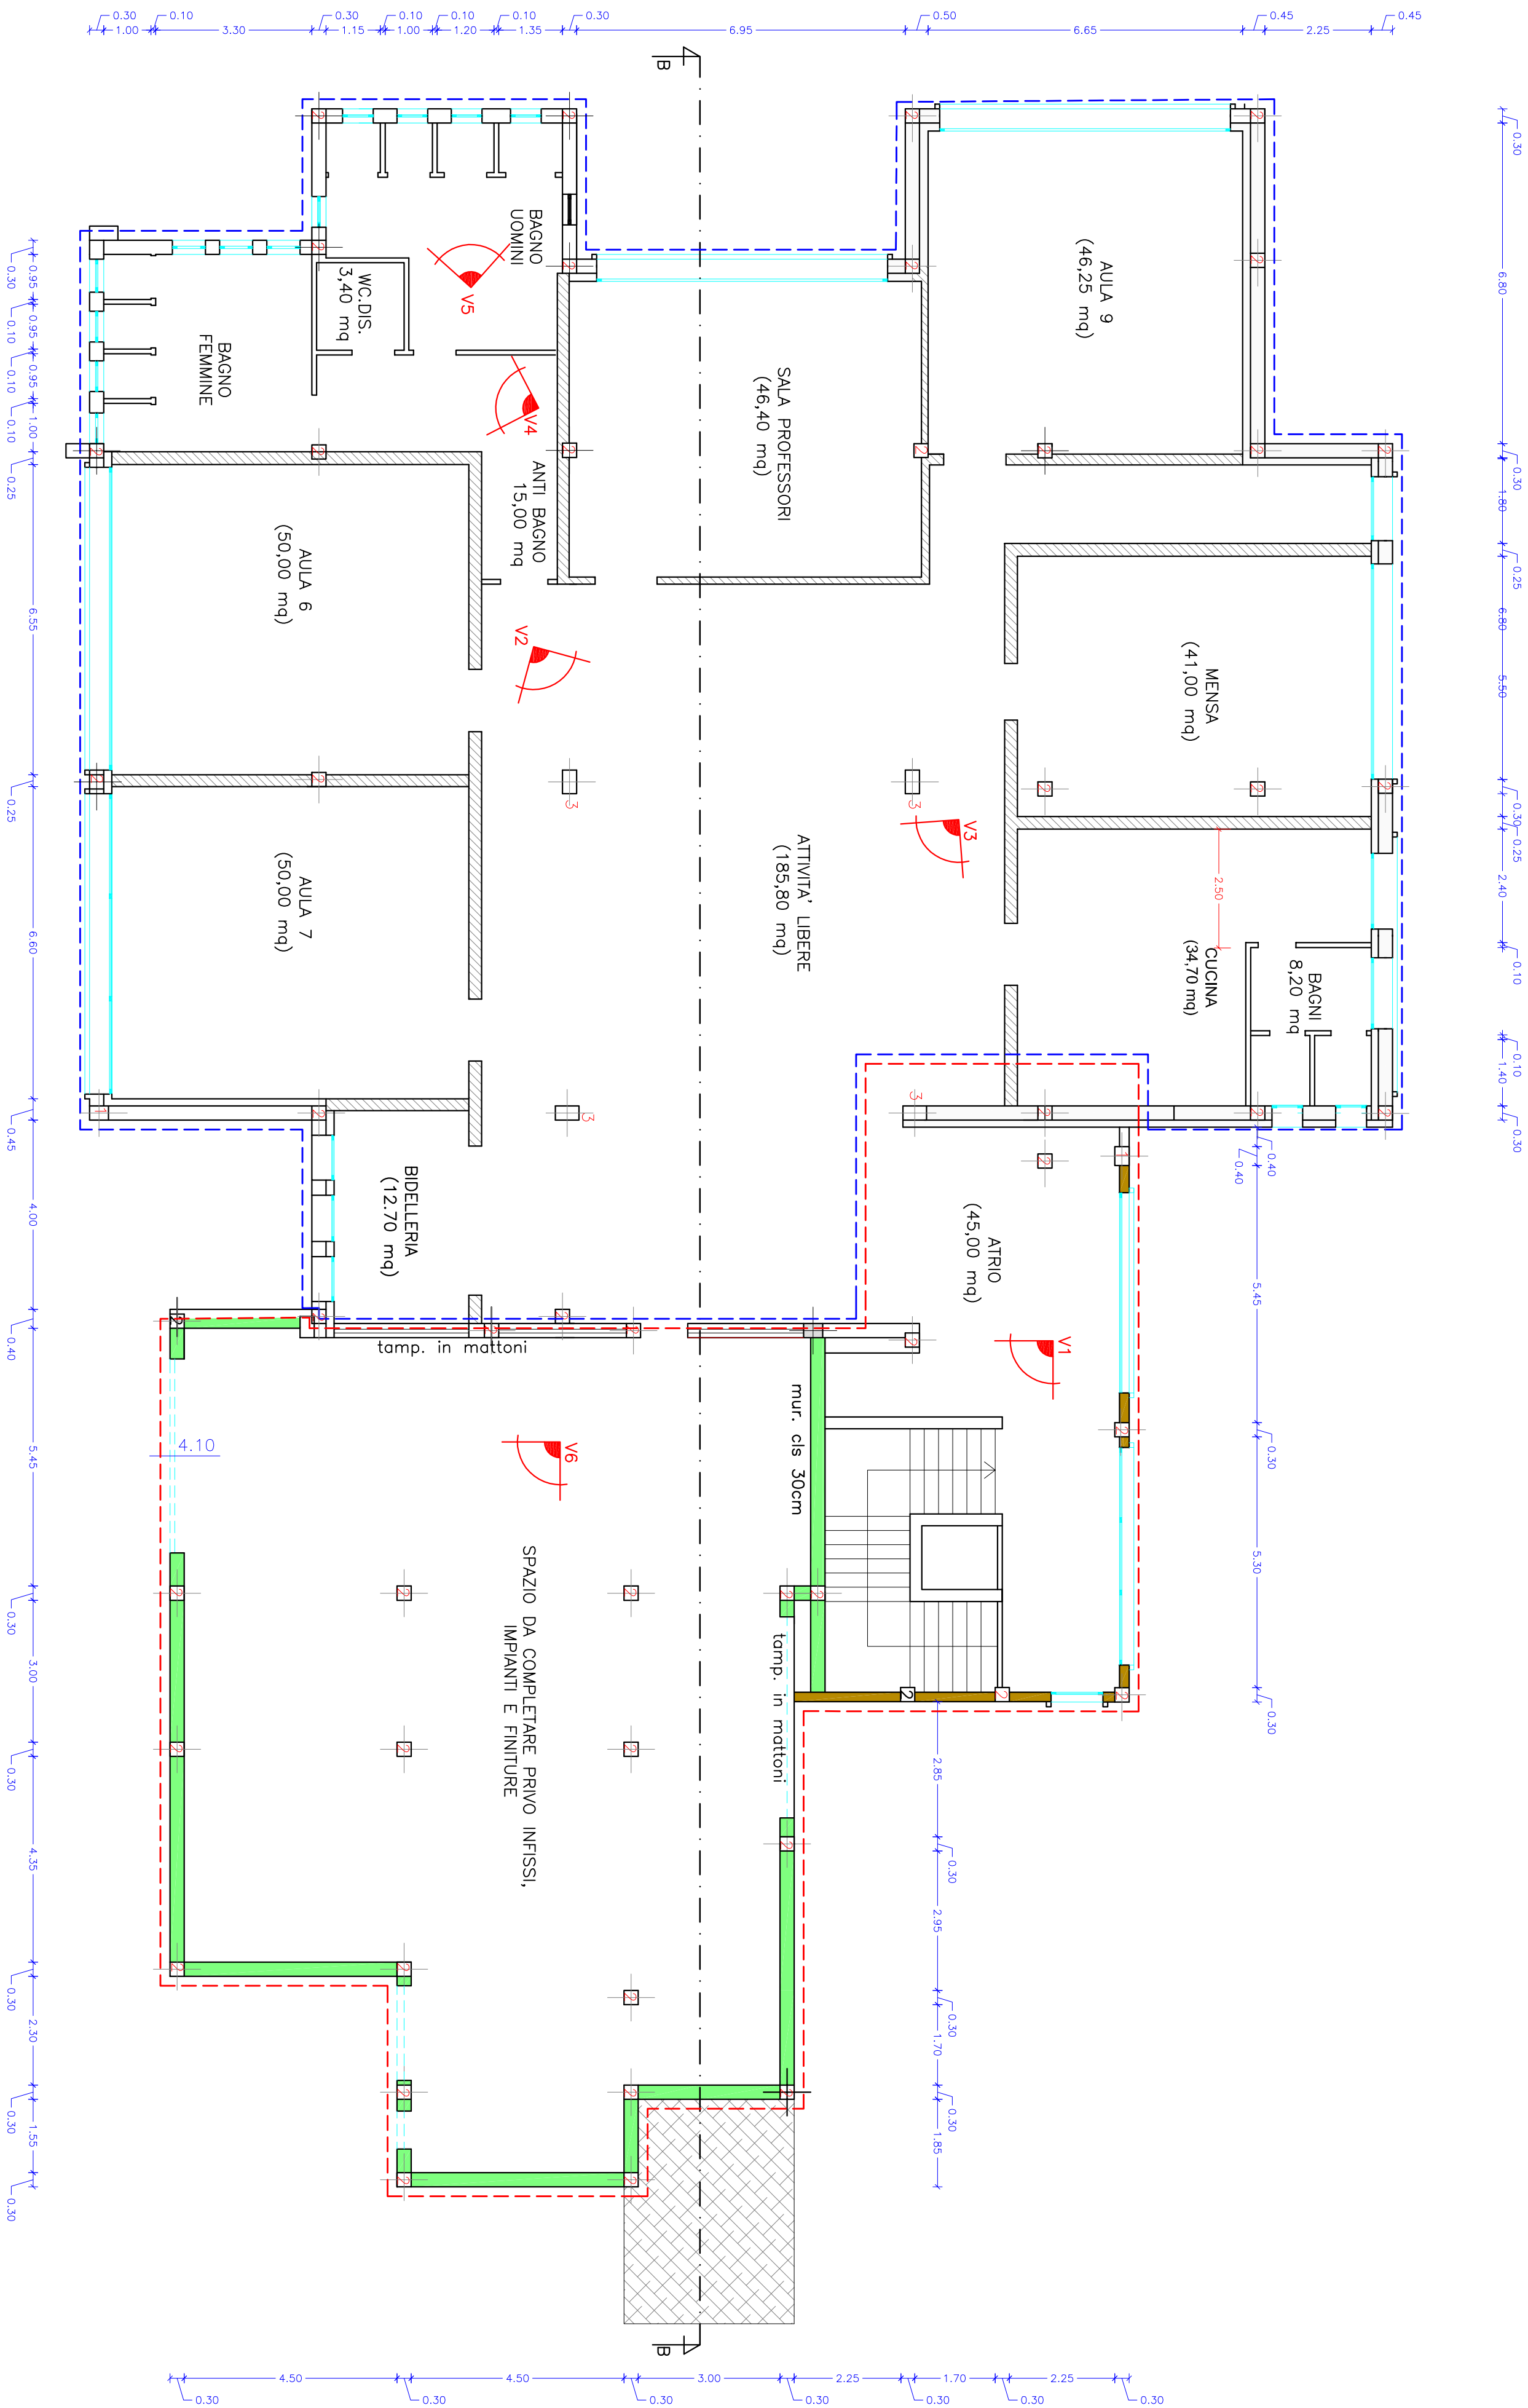

PIANTA PIANO PRIMO – STATO ATTUALE –
SCALA 1:100



LEGENDA

---	AREA SCOLASTICA PRIVA DI FINITURA. PRESENTI SOLO LE STRUTTURE PORTANTI "AL GREZZO"
---	AREA SCOLASTICA OVE SONO GIÀ STATI ESEGUITI INTERVENTI SUGLI IMPIANTI (PREDISPOSIZIONE), INFISSI, SOGGE, STRUTTURE, FINITURE
▨	MURATURA DIVISORIA IN BLOCCHI DI CLS SPESSORE cm 25 – NON PORTANTE –
▤	MURATURA PERIMETRALE COSTITUITA DA BLOCCO IN CLS DA cm 30, STRATO D'ARIA, INTERCAPEDINE ISOLATA CON POLISTIRENE ESTRUSO DA cm 6 E MATTONONE LATERIZIO
■	MURATURA PERIMETRALE NON ANCORA ISOLATA COSTITUITA DA BLOCCO IN CLS DA cm 30
■	MURATURA DI TAMPONAMENTO COSTITUITA DA DOPPIO TRAMEZZO IN MATTONONE
---	TAMPONAMENTO COSTITUITO DA TRAMEZZI IN LATERIZIO A CHIUSURA TEMPORANEA DEI FUTURI VANI FINESTRA
1: PIASTRO 30*40 cm	
2: PIASTRO 30*30 cm	
3: PIASTRO 30*50 cm	

EDIFICIO SCOLASTICO DI MASULLAS

DOCUMENTO PRELIMINARE ALLA PROGETTAZIONE
(art.15 D.P.R. 207/2010)

TAVOLA 7.