
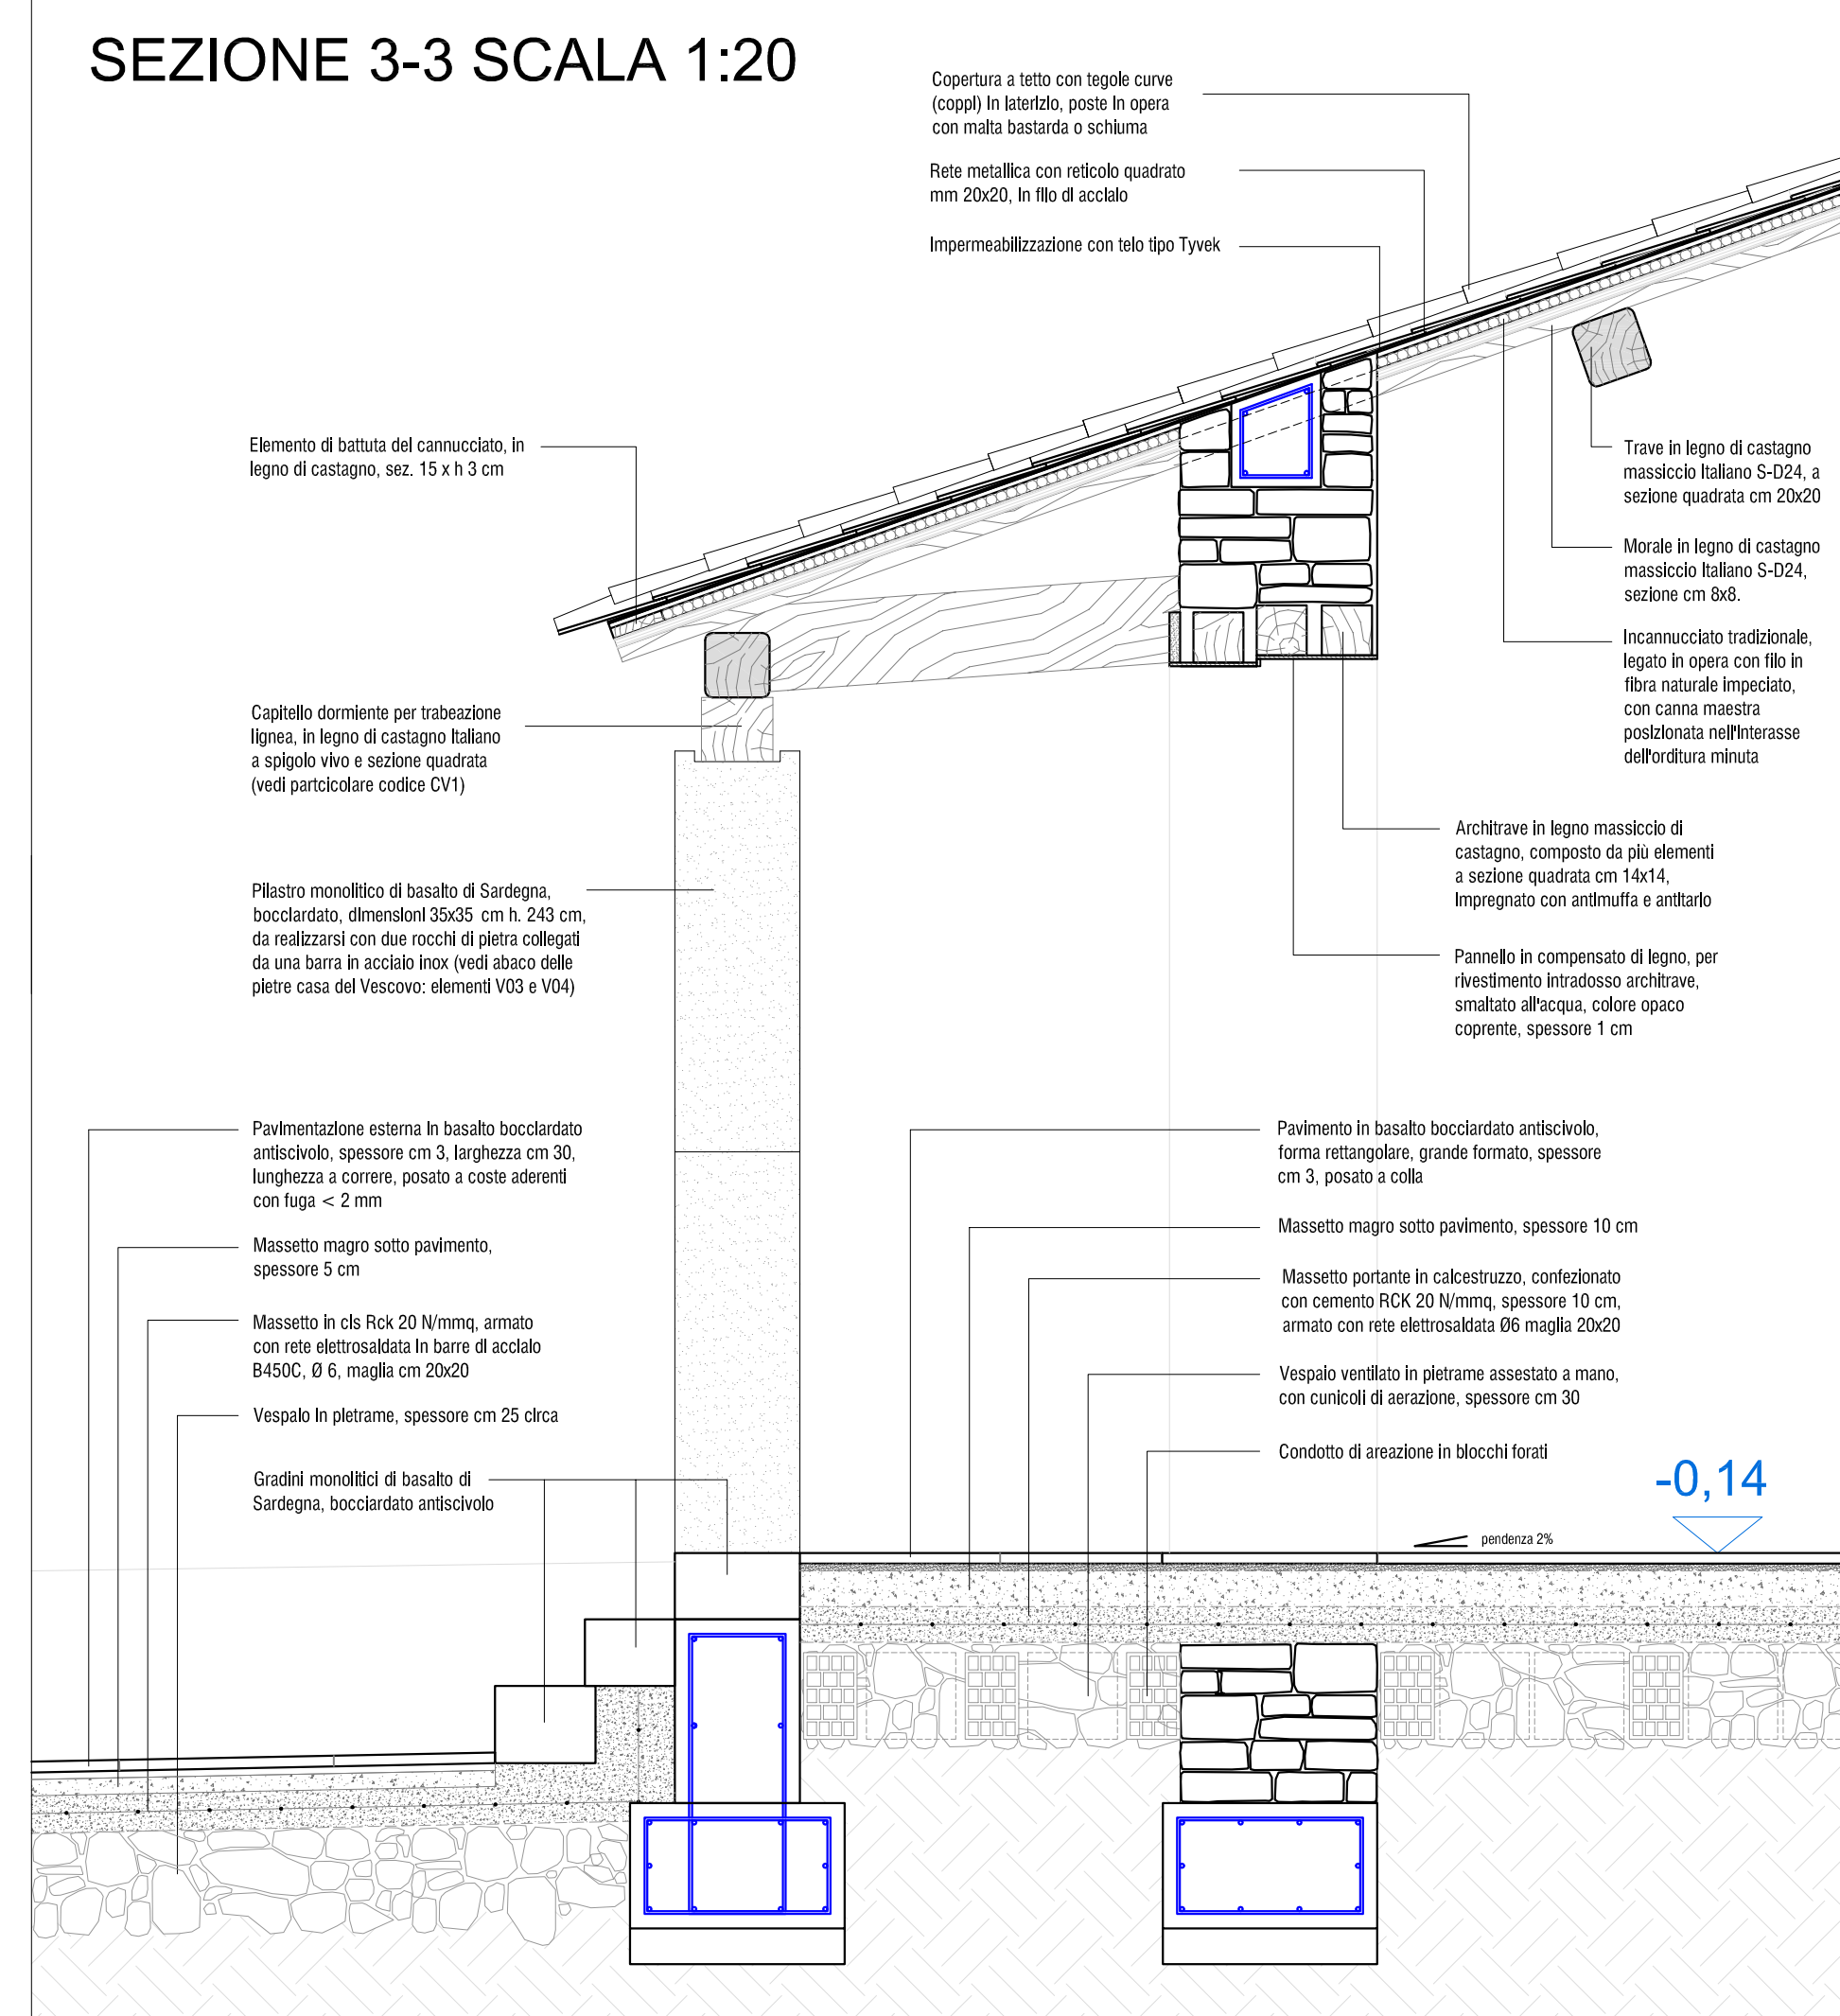
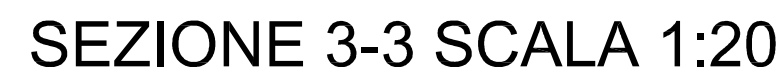
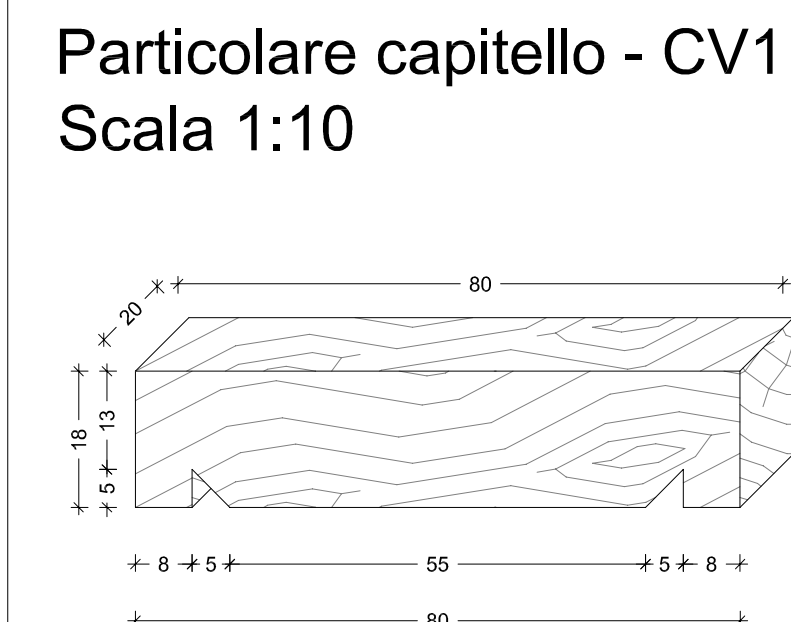
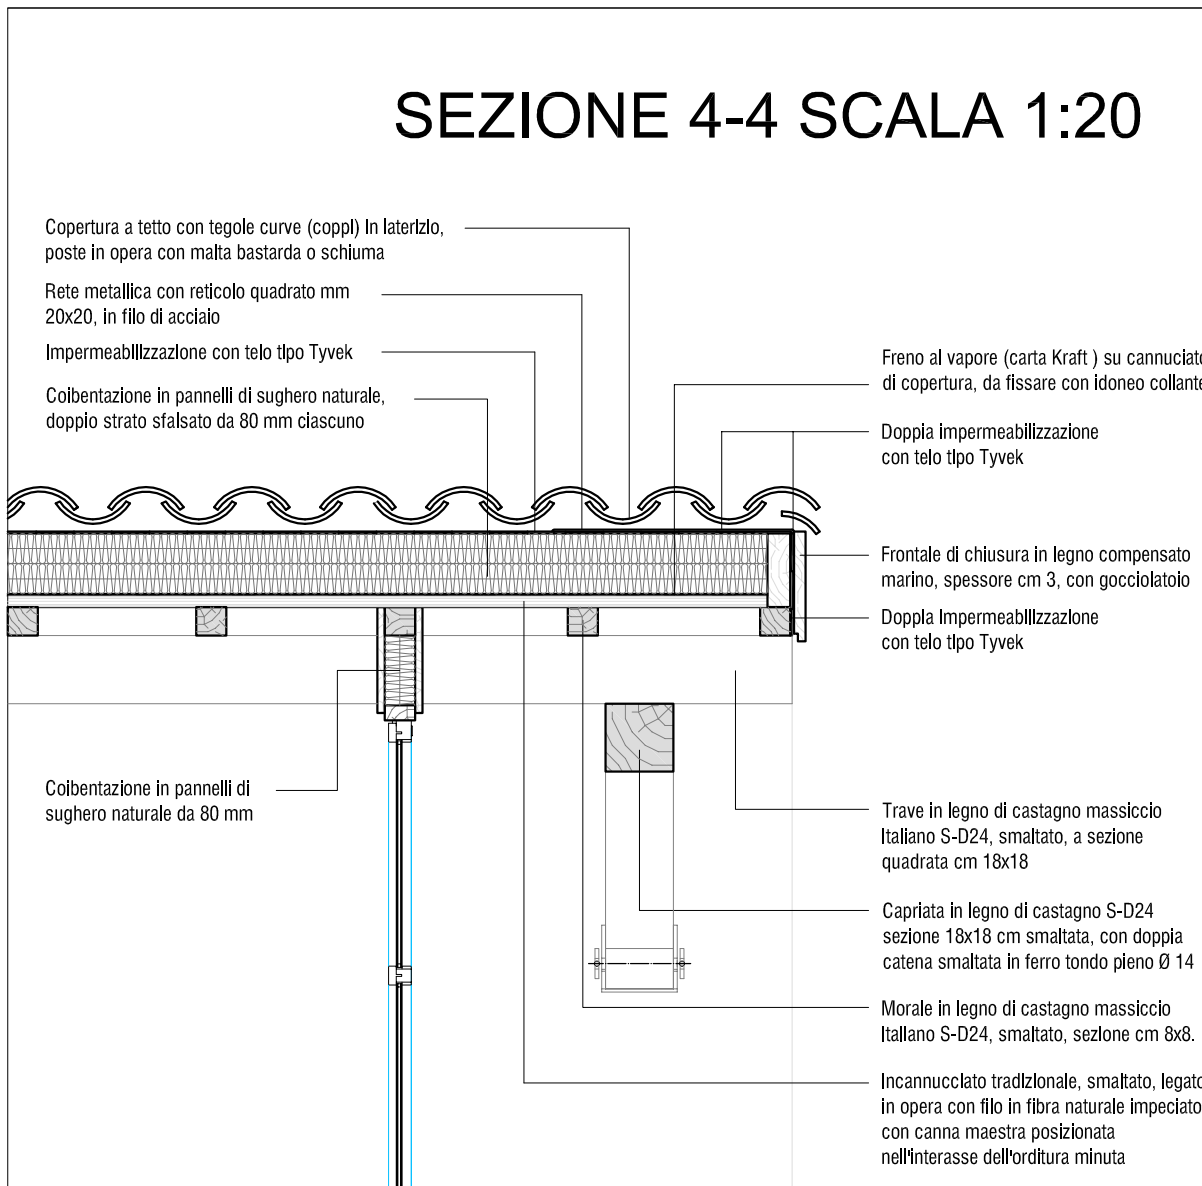
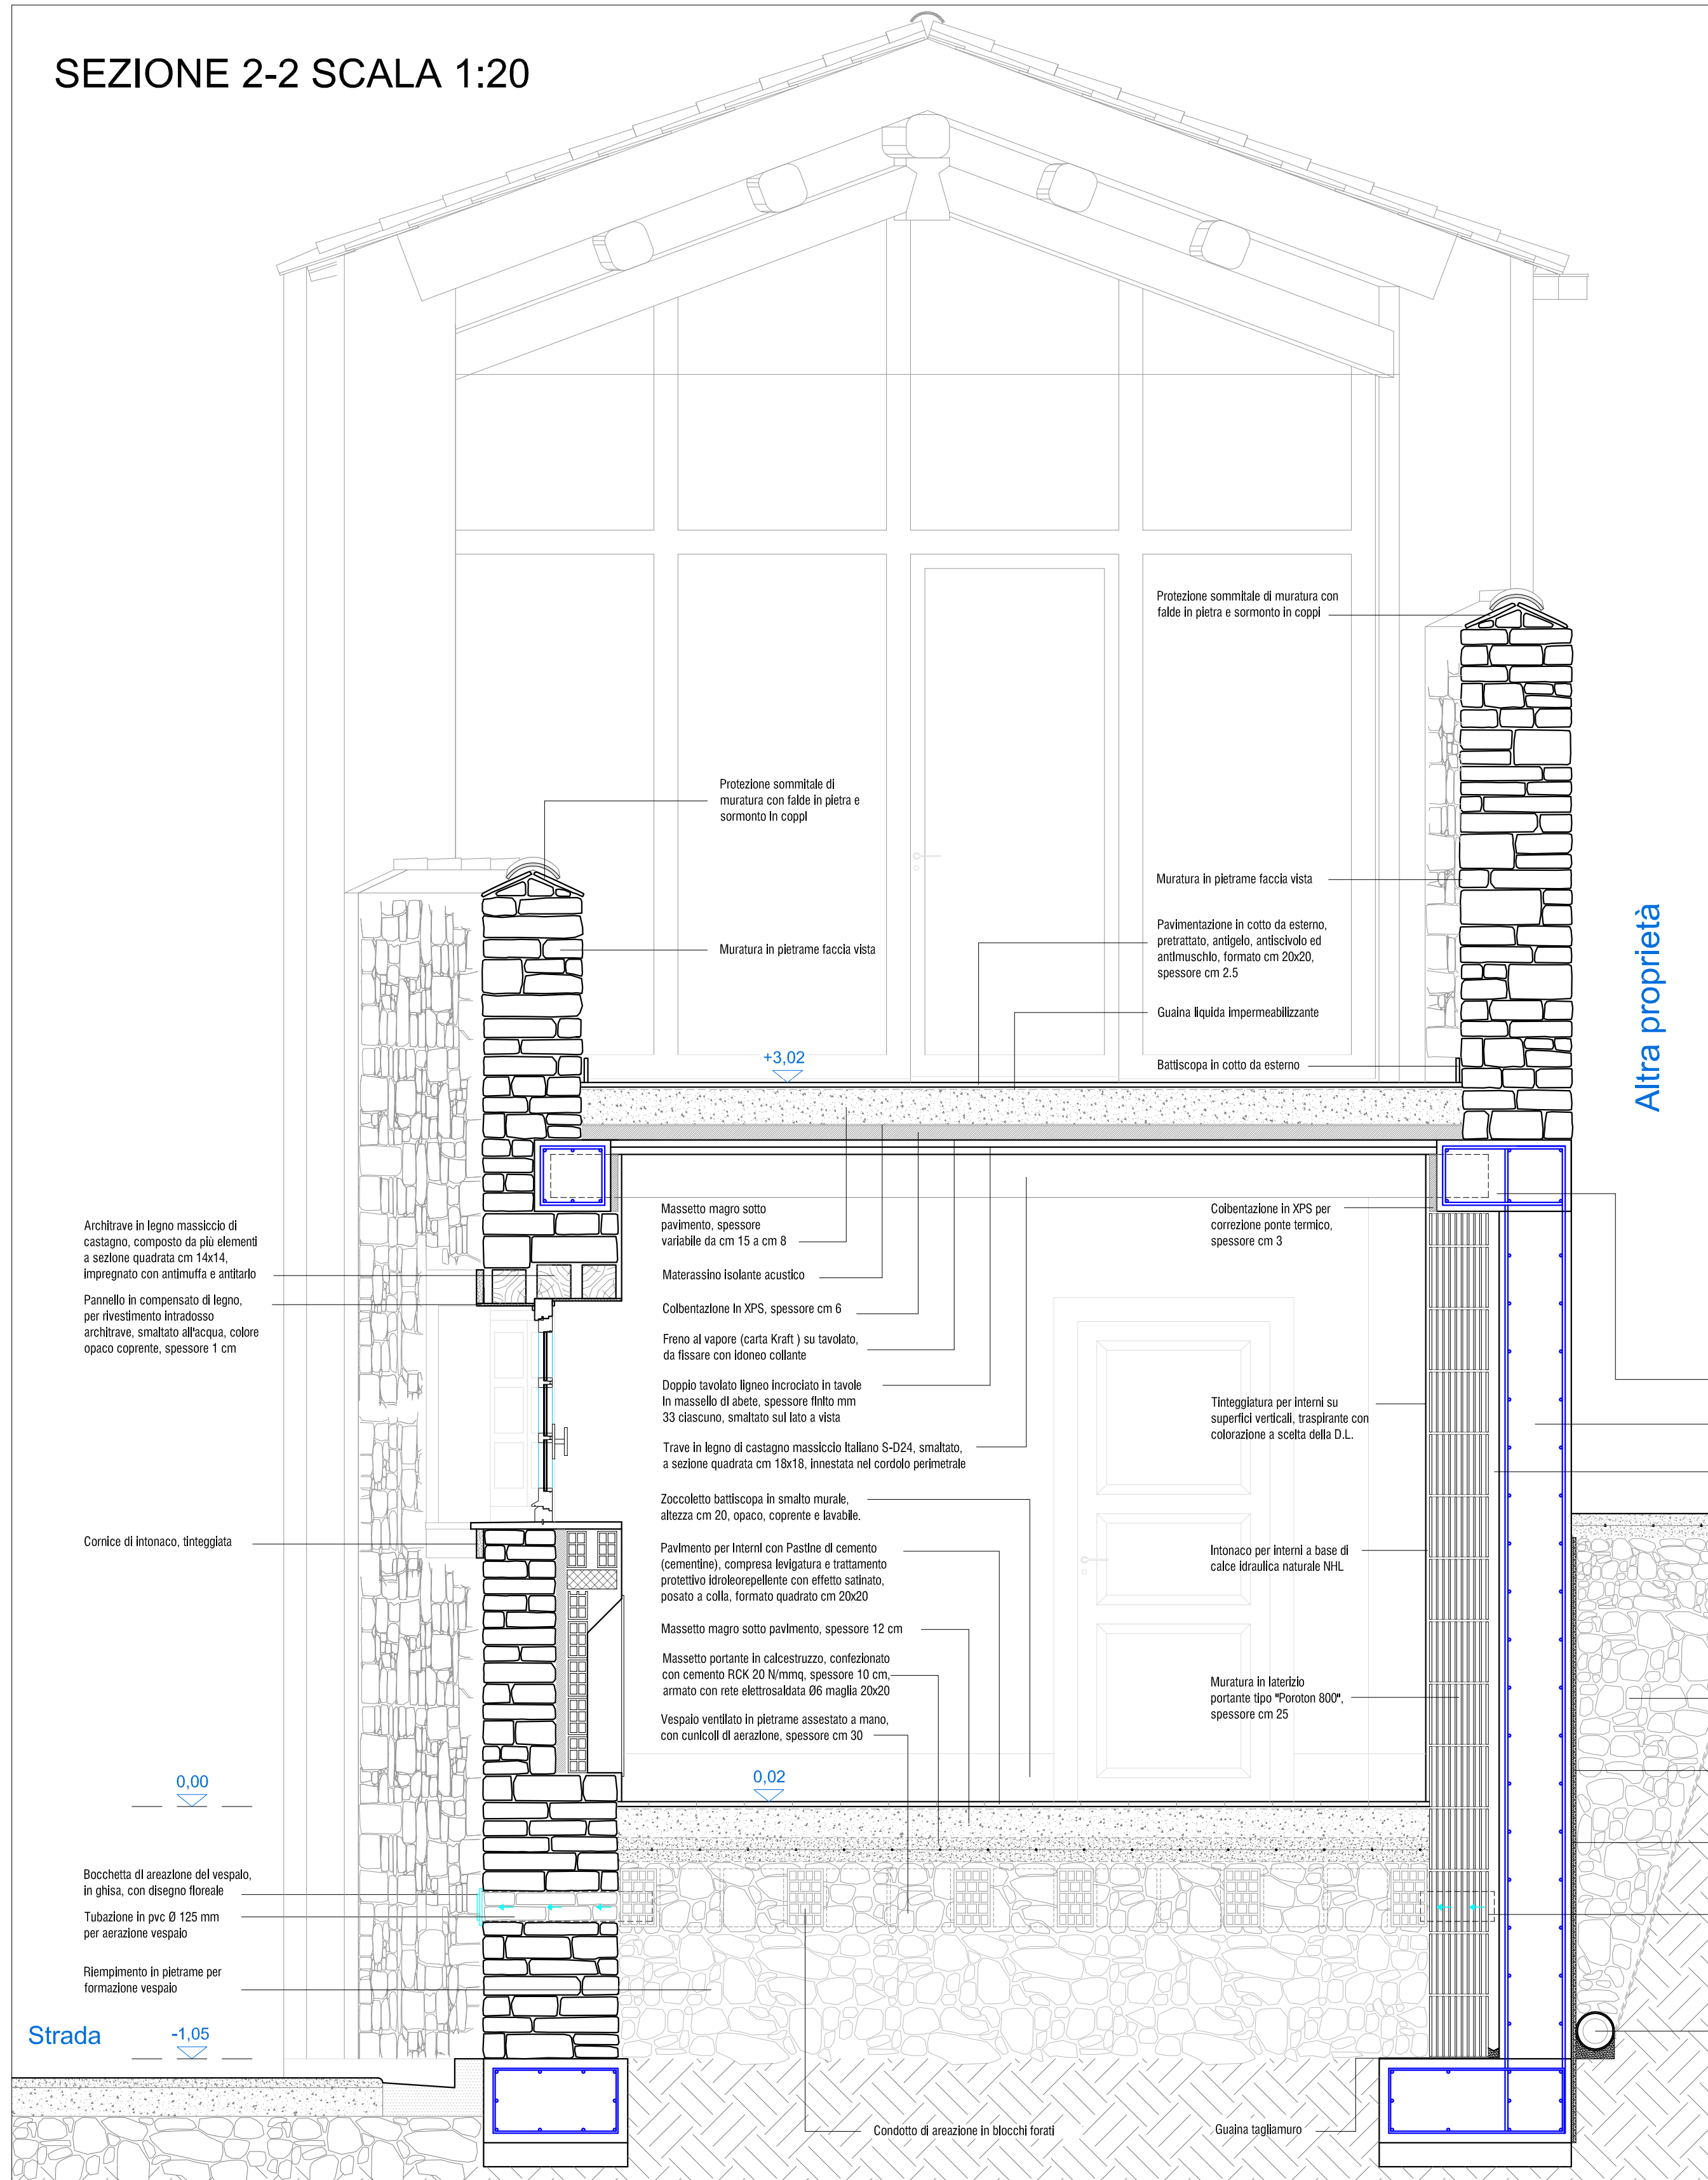
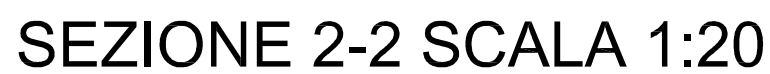
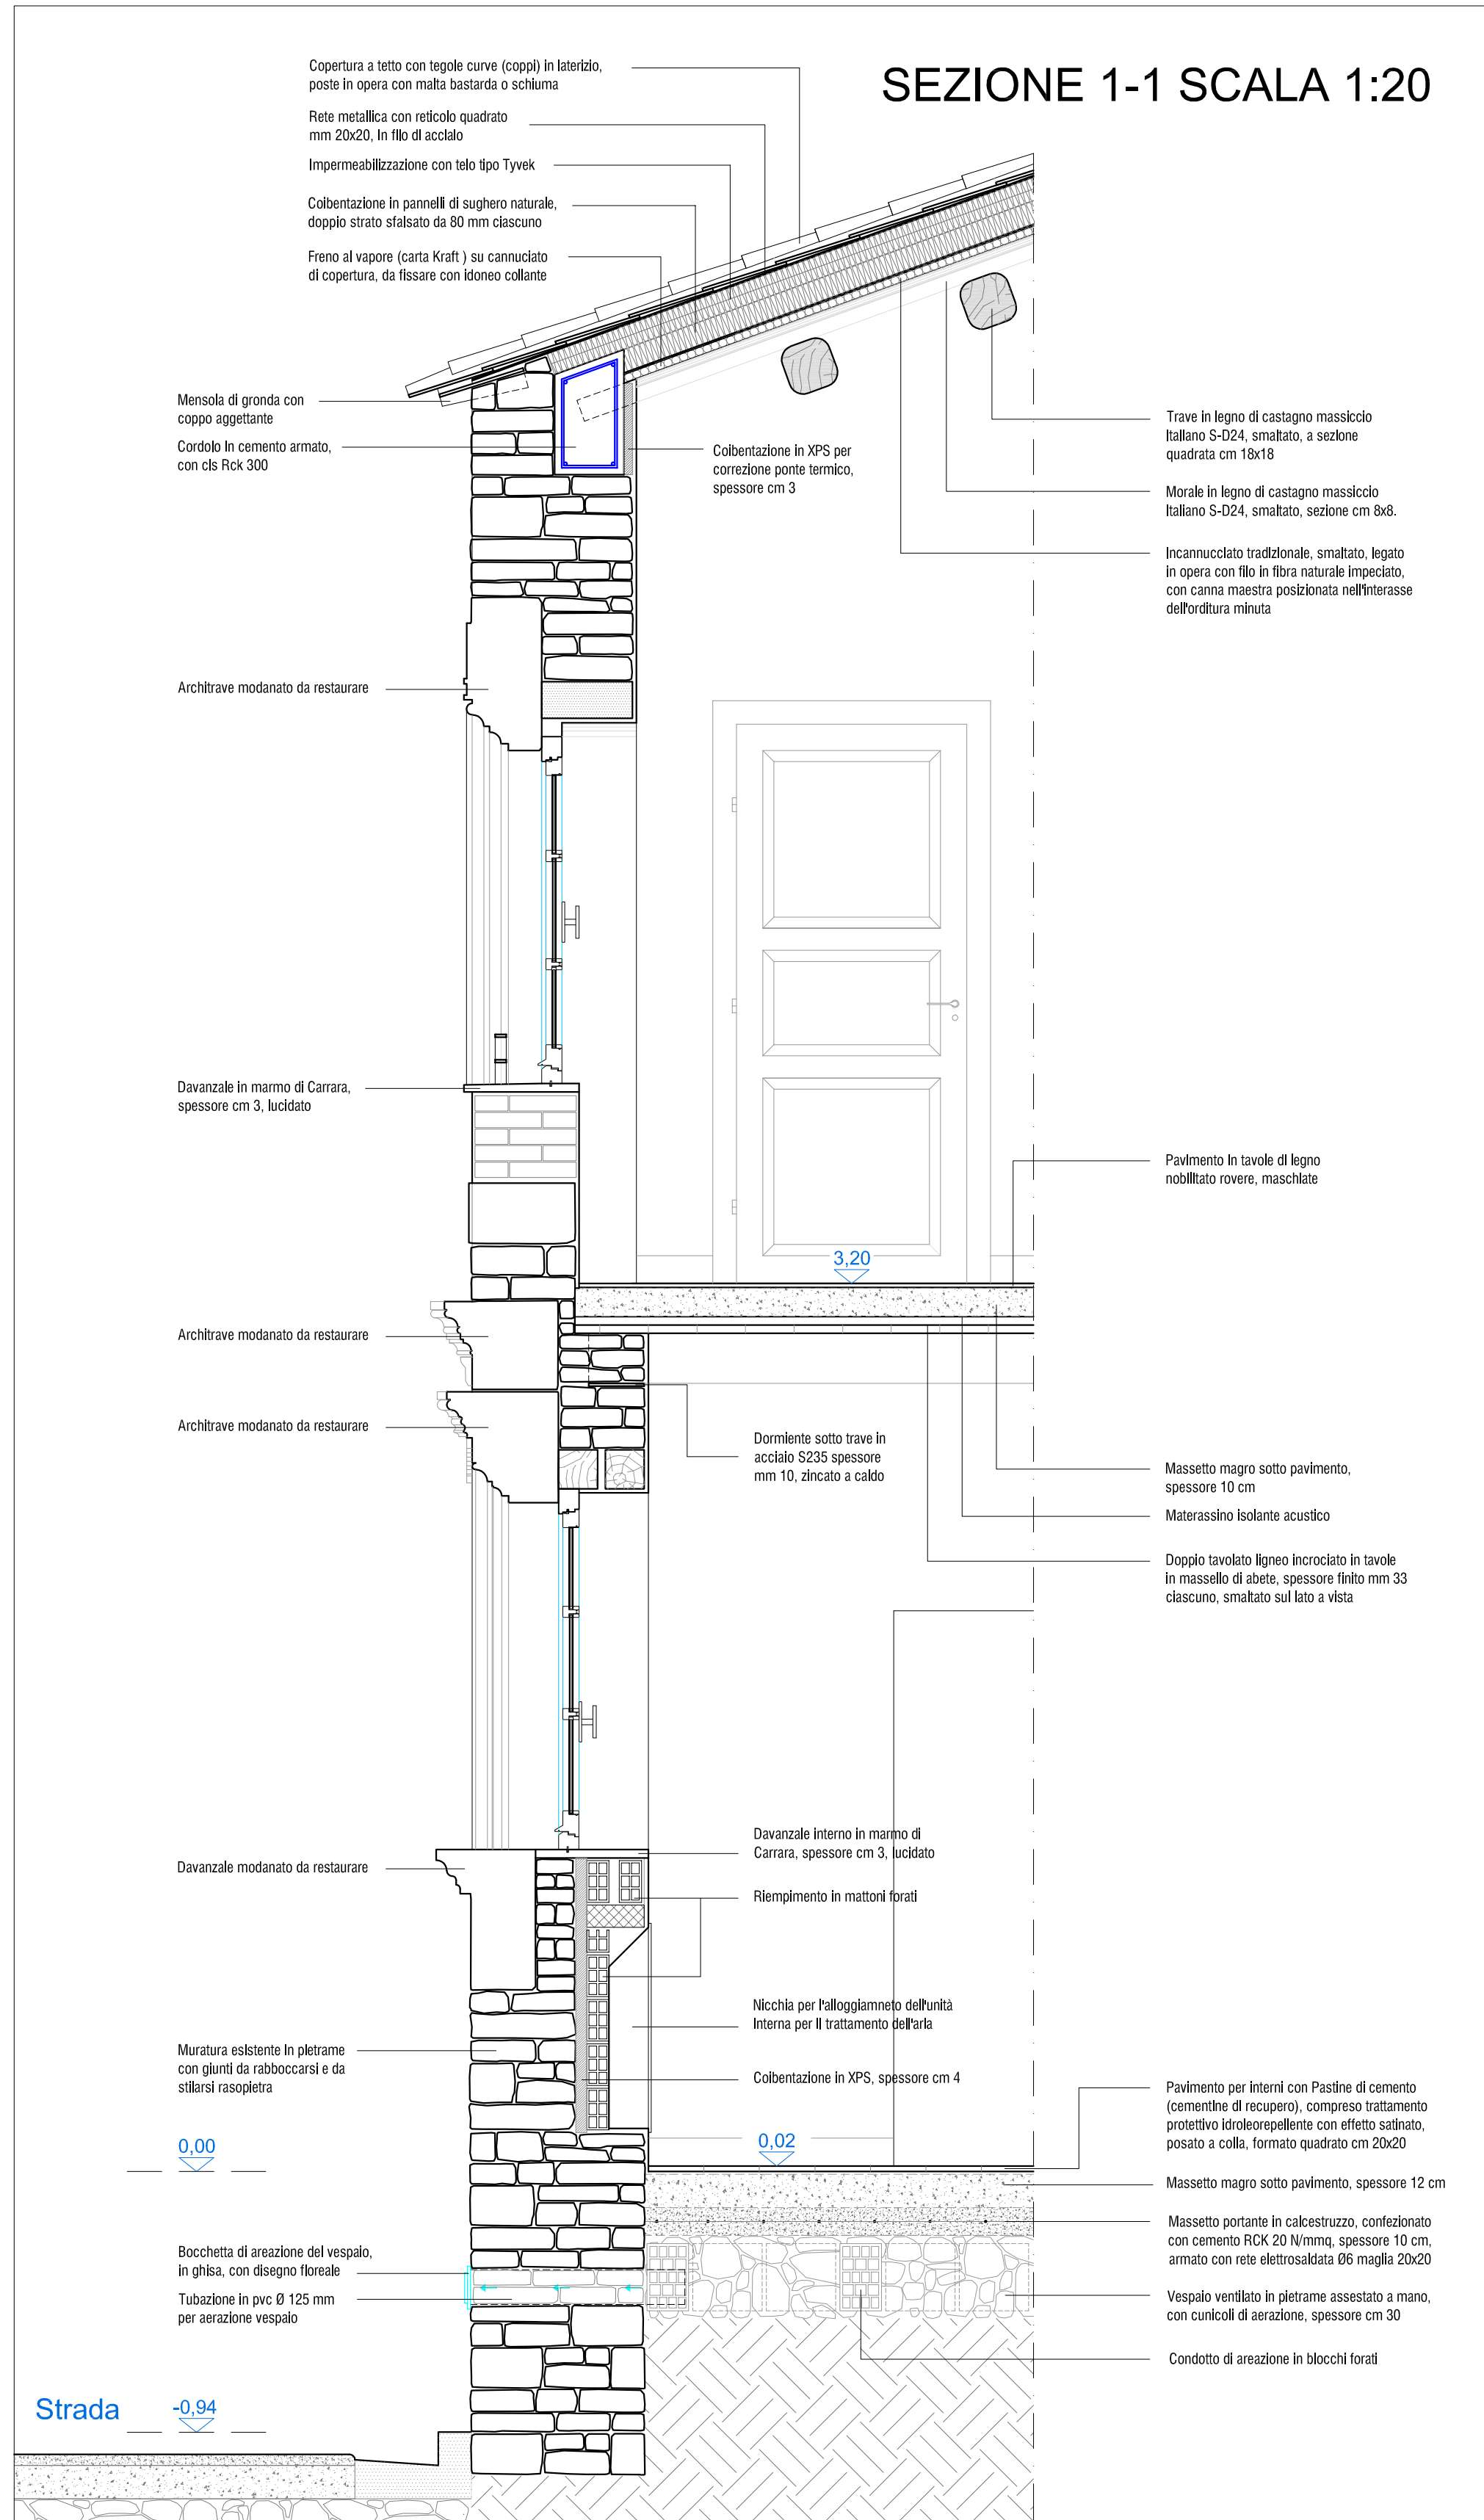


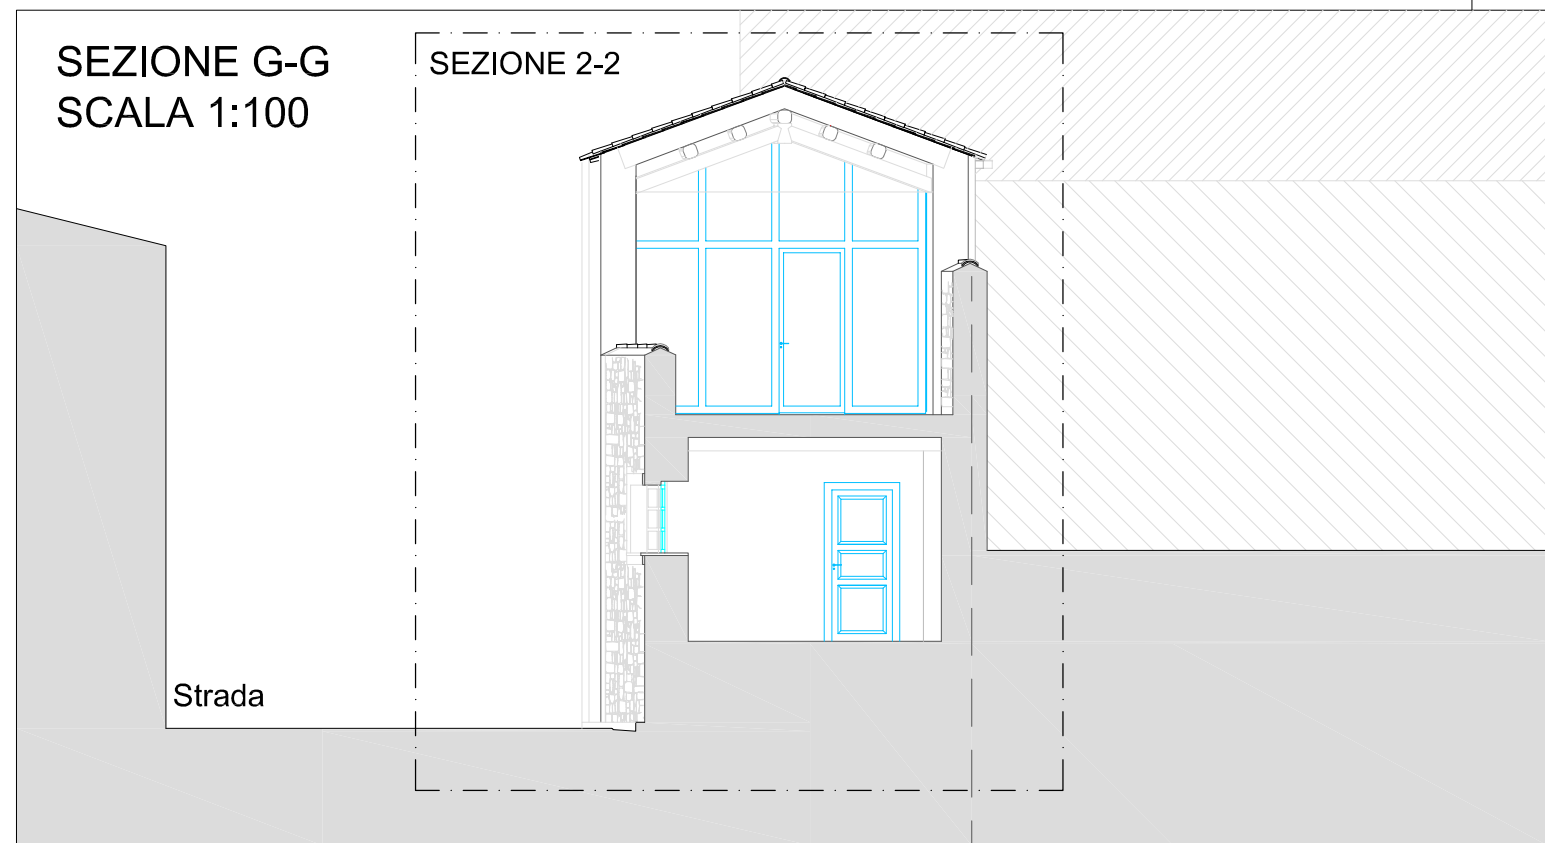

REGIONE AUTONOMA DELLA SARDEGNA

COMUNE DI MASULLAS
PROVINCIA DI ORISTANO

LAVORI DI REALIZZAZIONE DELL'ALBERGO DIFFUSO

DATA: GIUGNO 2017

PROGETTO ESECUTIVO

TAV.1.10 Casa del Vescovo_Stato di progetto:
Particolari costruttivi

Il Progettista

Arch. Francesco Deriu

Ing. Marcello Vacca

Il geologo

Geol. Luigi Sanciu

Il Responsabile del Procedimento

Rag. Carlo Piras

Il Responsabile U.T. comunale

Arch. Fernando A. Sca

Il Sindaco

Rag. Mansueto Siur

Collaboratori: Ing. Francesco Sedda, P.I. Andrea Grussu, Geom. Valentino Cascinu