



PORTALE CORTE "PCV"

Portale in legno di frassino smaltato, di accesso all'unità immobiliare da Via Vittorio Veneto, descritto nell'abaco degli infissi codice "PC".


N.B. Tutte le misure degli infissi andranno preventivamente verificate in cantiere e sottoposte all'attenzione della Direzione Lavori.

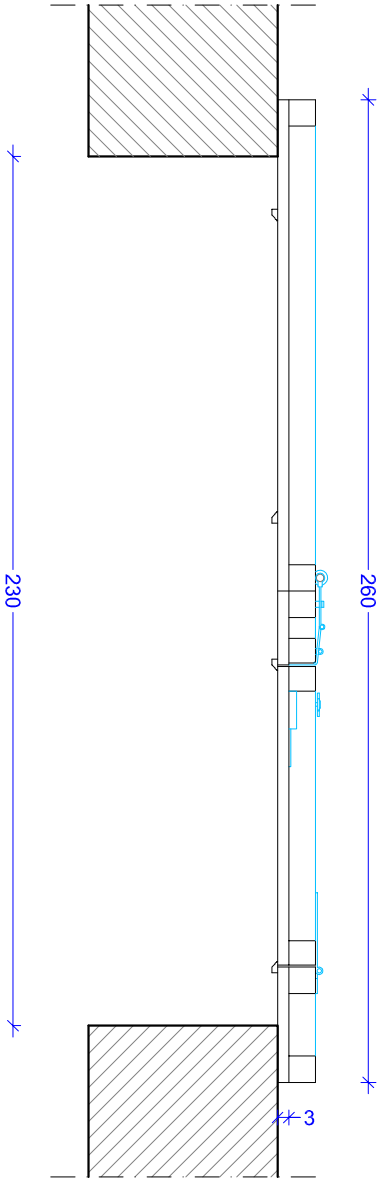

SEZIONE ORIZZONTALE
SCALA 1:20

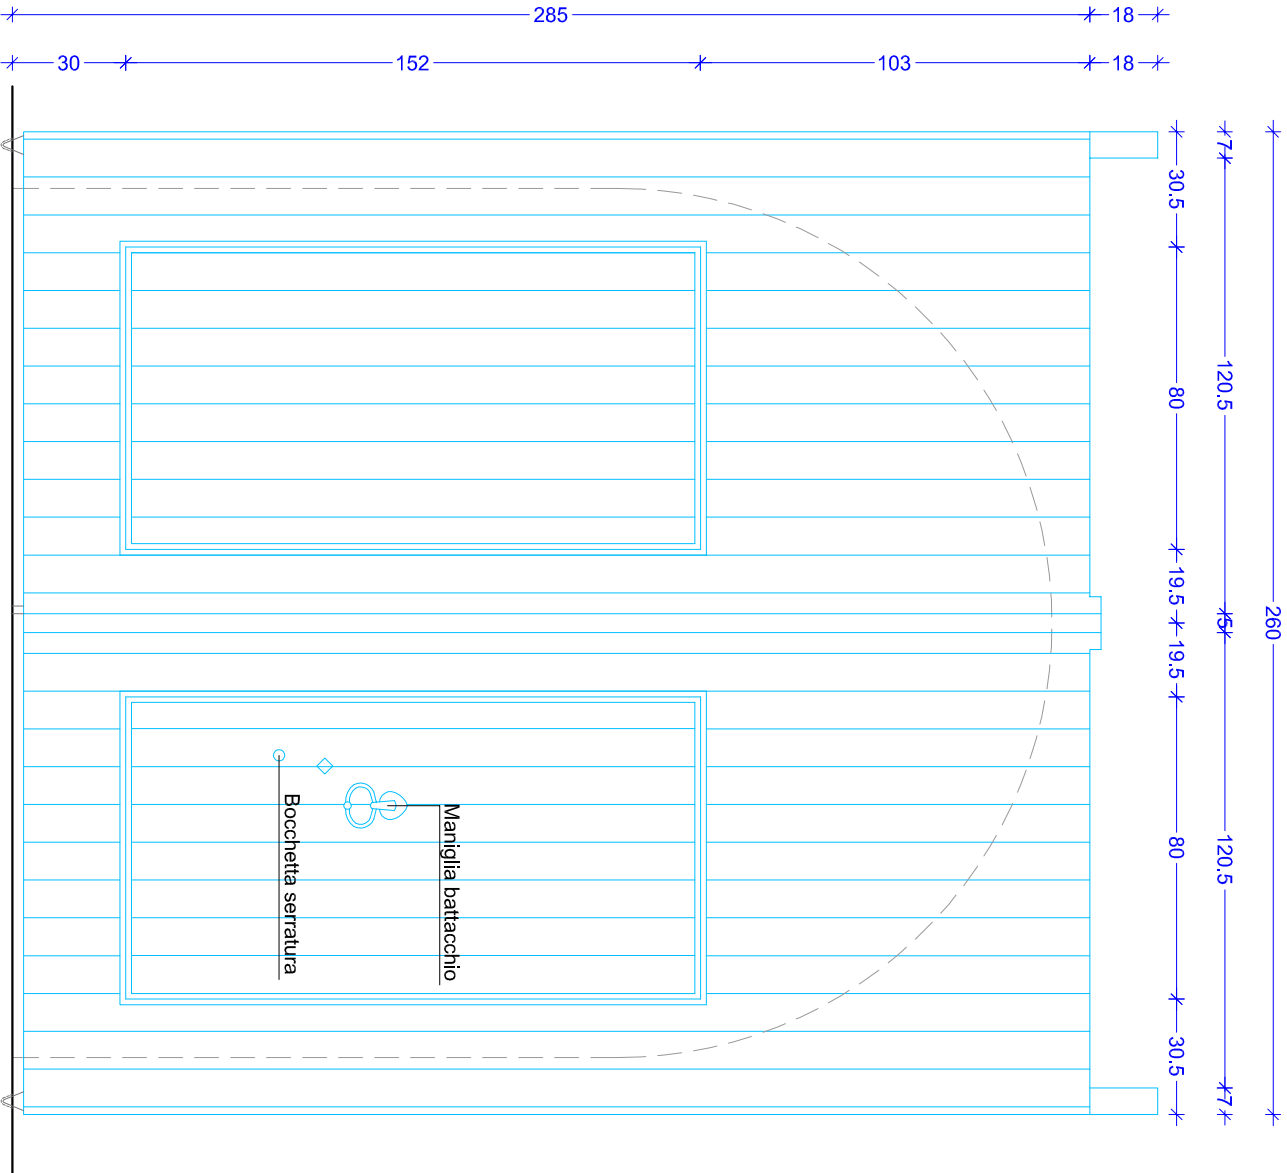

SEZIONE VERTICALE - SCALA 1:20

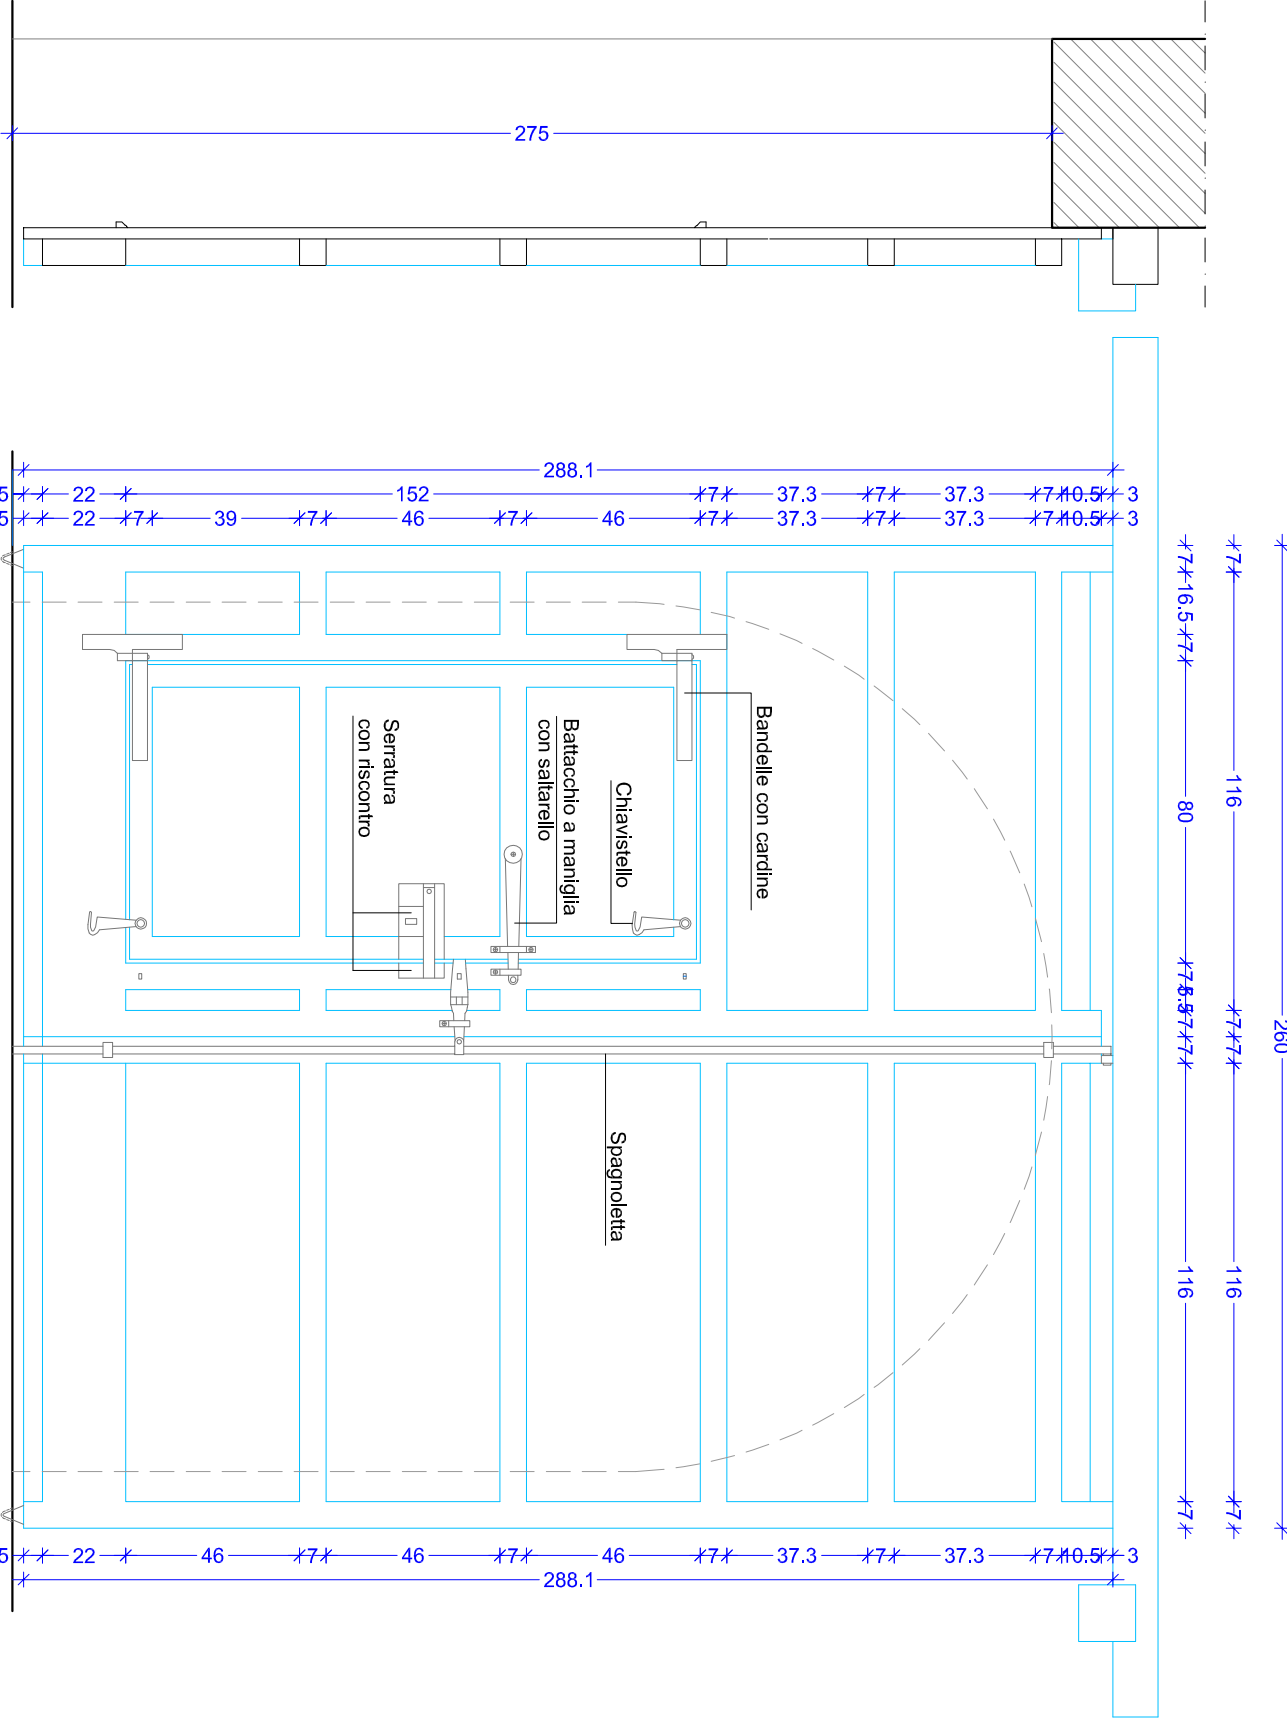

PROSPETTO INTERNO - SCALA 1:20