


PORTA ESTERNA "TIPO PE4" A BATTENTE A 2 ANTE


2 + 1 SPECCHIATURE ED UNA BUGNATA

Portafinestra a 2 ante, tre specchiature ed una bugnata, in legno di frassino smaltato realizzato alla sarda con sportelli oscuranti interni. La misura dell'infisso è riferita alla luce architettonica del vano sul profilo esterno del prospetto .


N.B. Tutte le misure degli infissi andranno preventivamente verificate in cantiere e sottoposte all'attenzione della Direzione Lavori.
L'altezza della maniglia dovrà essere concordata con la Direzione Lavori in funzione dell'altezza della finestra e del davanzale.

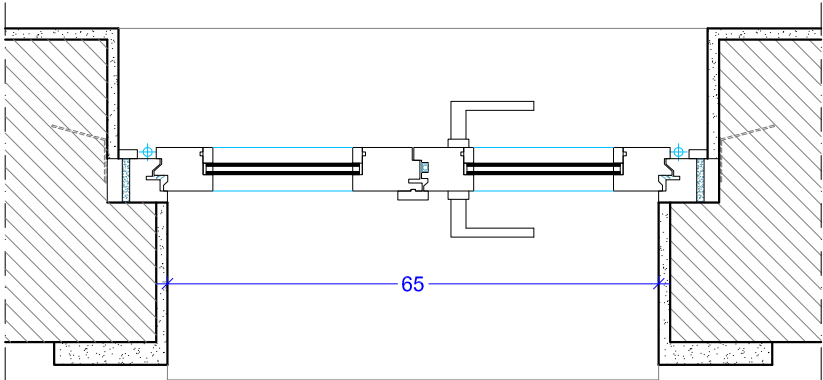


SEZIONE ORIZZONTALE
SCALA 1:10

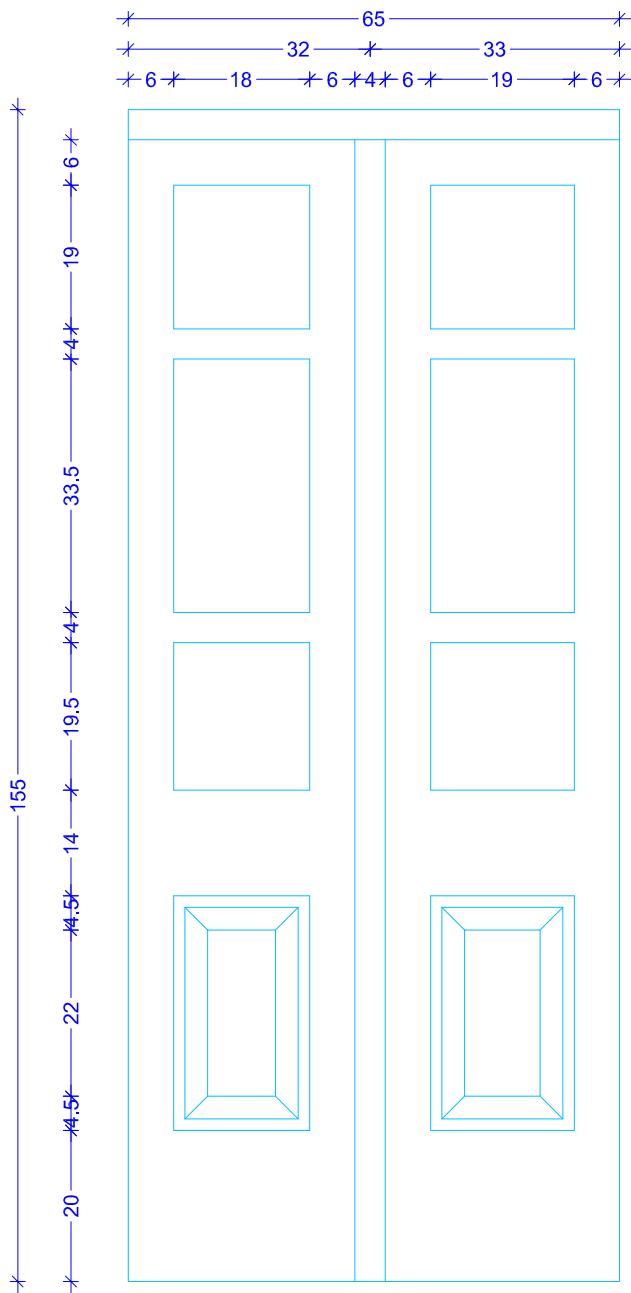

PROSPETTO ESTERNO - SCALA 1:10

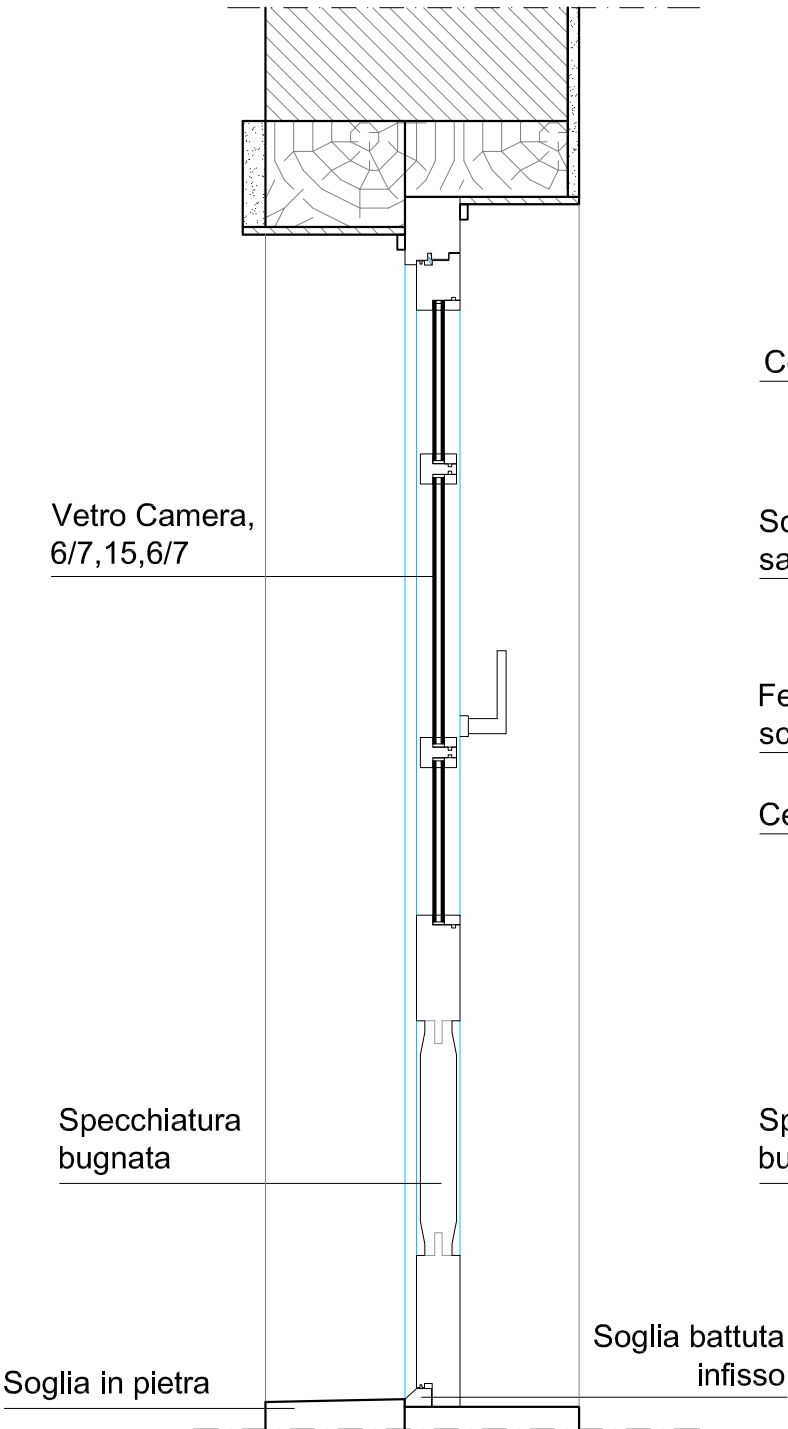

SEZIONE VERTICALE - SCALA 1:10

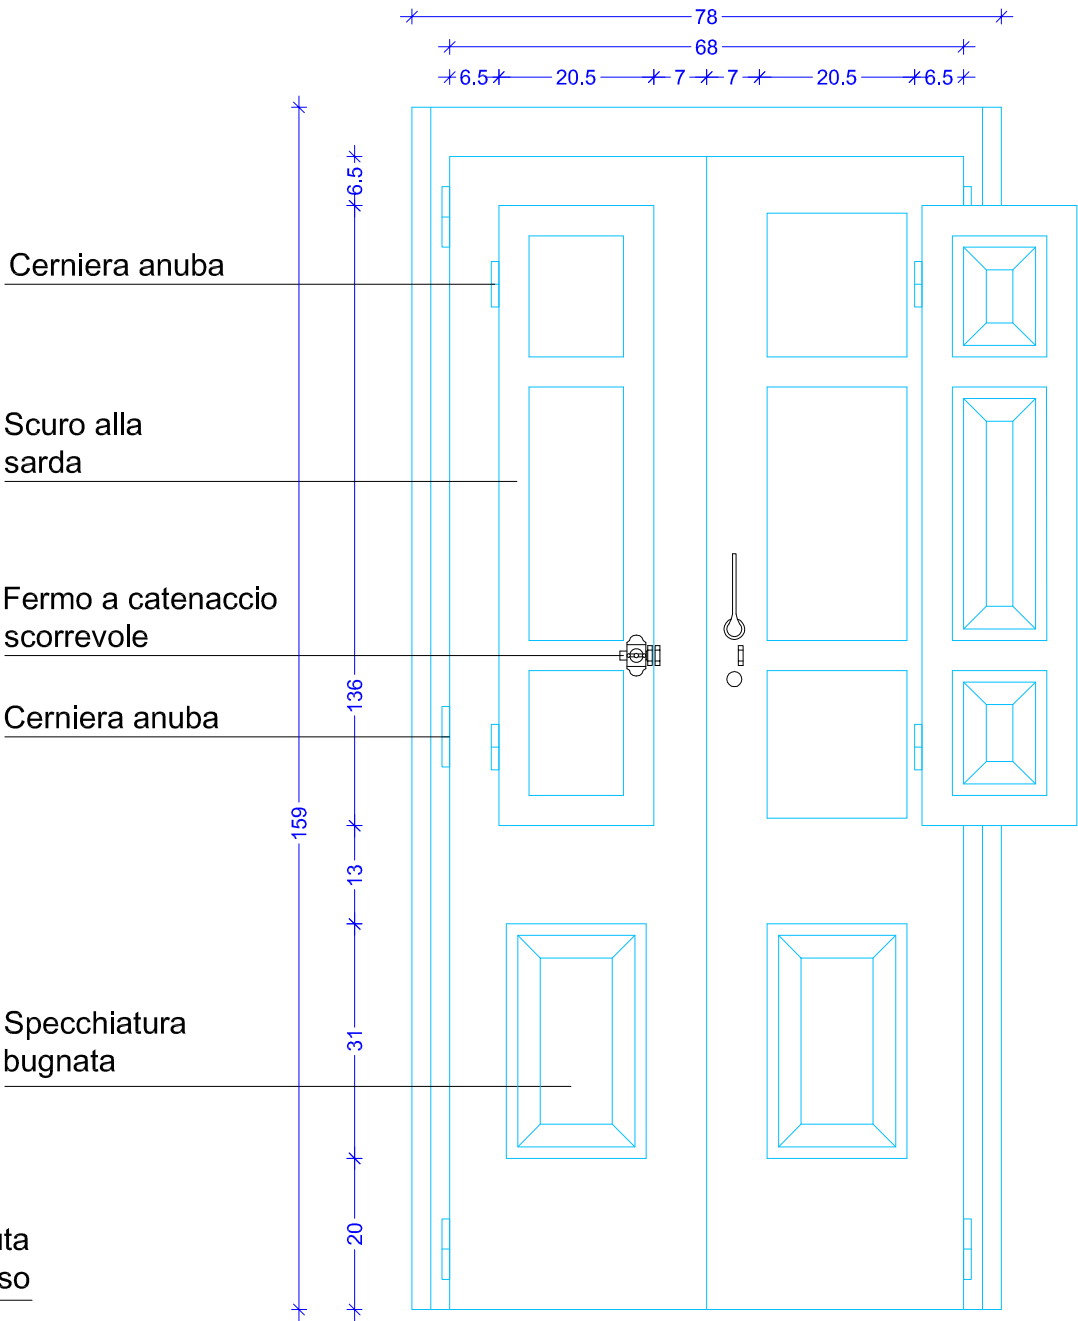

PROSPETTO INTERNO - SCALA 1:10