


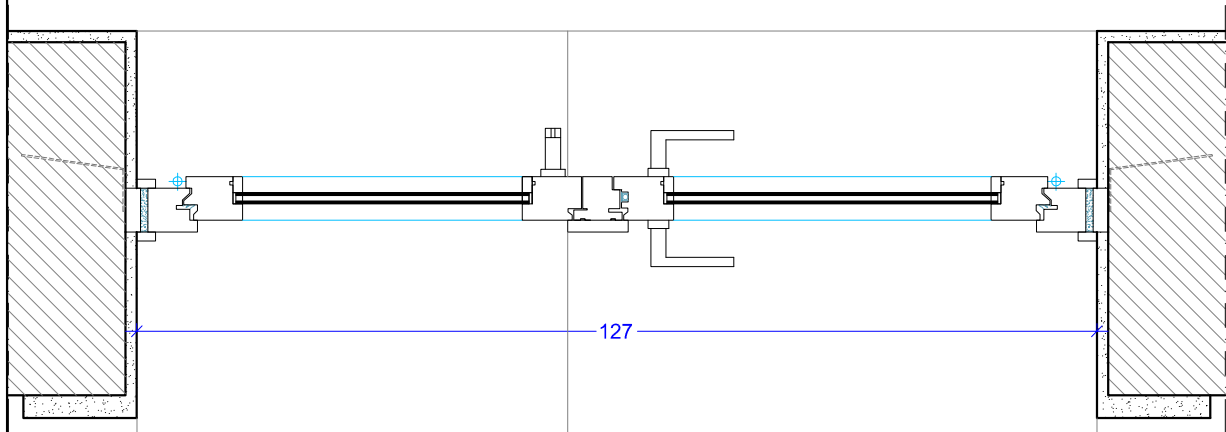


SEZIONE ORIZZONTALE
SCALA 1:10



PORTA ESTERNA / FINESTRA "TIPO PE5", A BATTENTE AD UN'ANTA CIASCUNA

Portafinestra ad un'anta, due specchiature uguali ed una bugnata; finestra ad un'anta, due specchiature uguali, in legno di frassino smaltato realizzate alla sarda con sportelli oscuranti interni.
La misura dell'infisso è riferita alla luce architettonica del vano sul profilo esterno del prospetto .


N.B. Tutte le misure degli infissi andranno preventivamente verificate in cantiere e sottoposte all'attenzione della Direzione Lavori.
L'altezza della maniglia dovrà essere concordata con la Direzione Lavori in funzione dell'altezza della finestra e del davanzale.

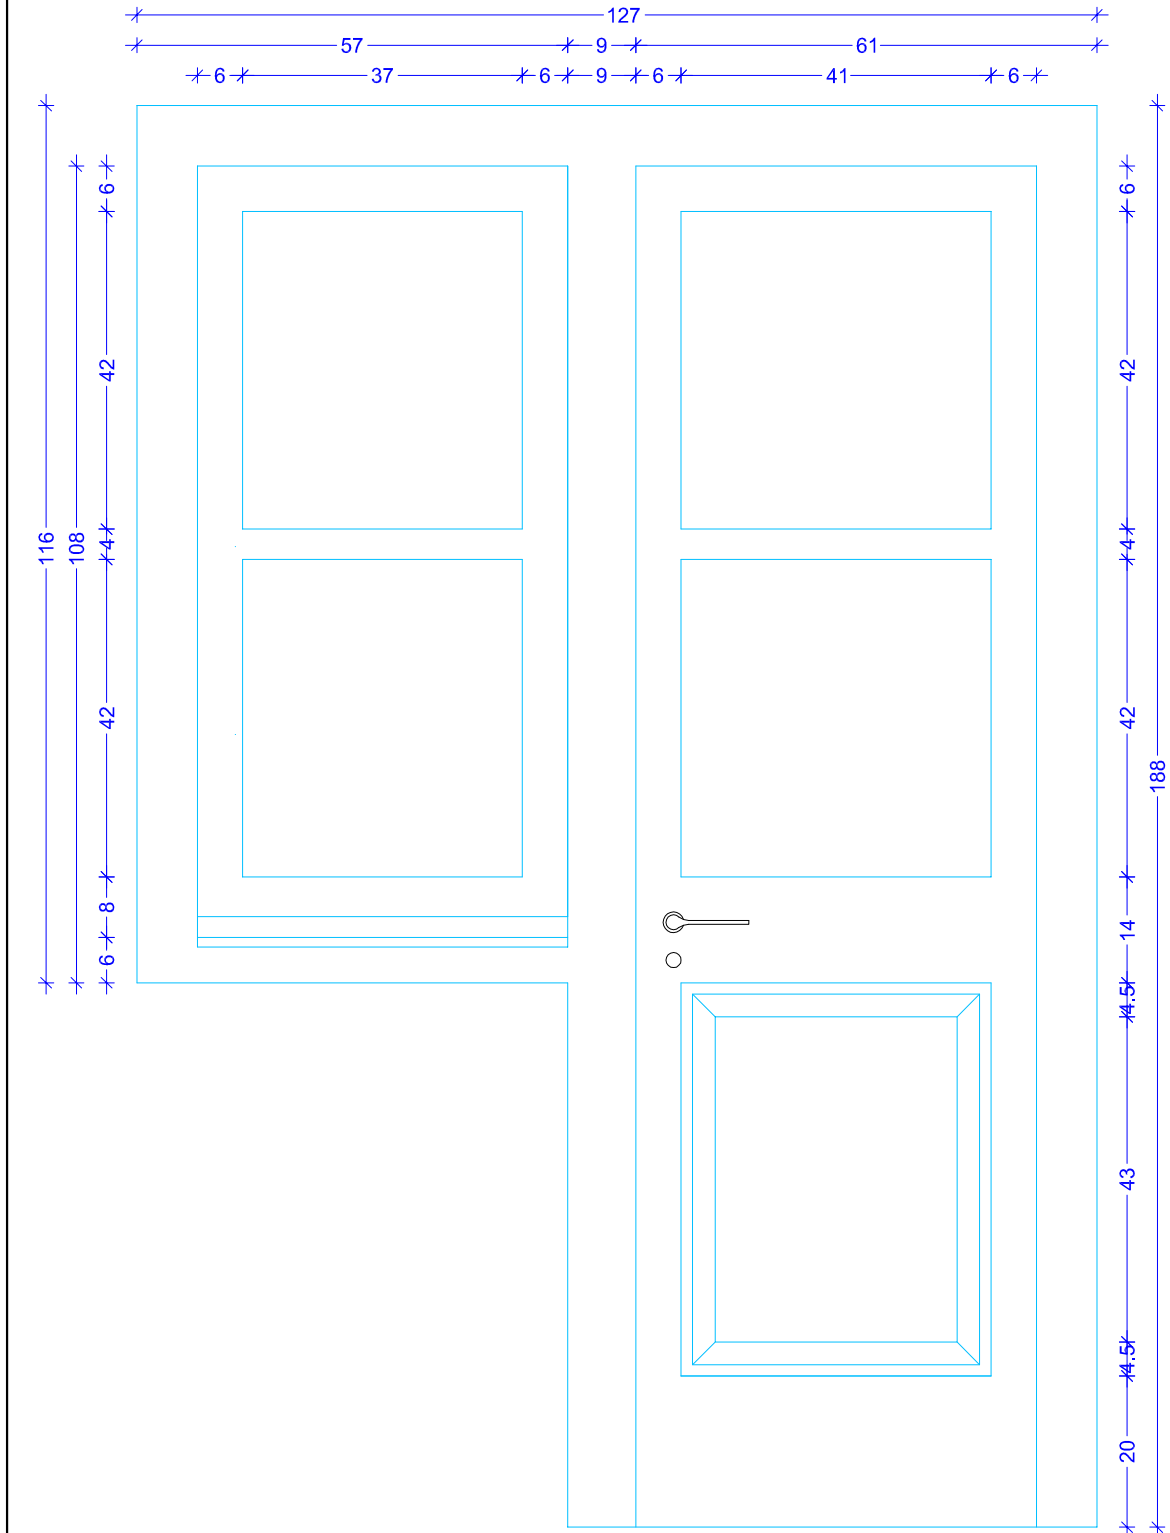

PROSPETTO ESTERNO - SCALA 1:10

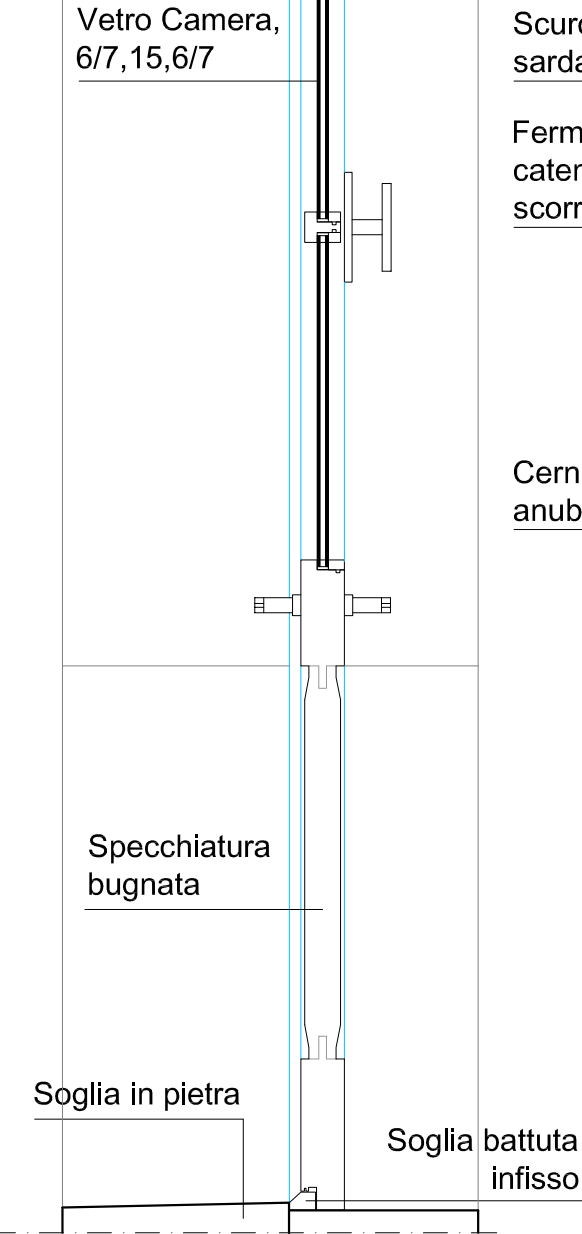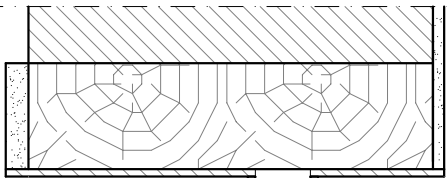

SEZIONE VERTICALE - SCALA 1:10

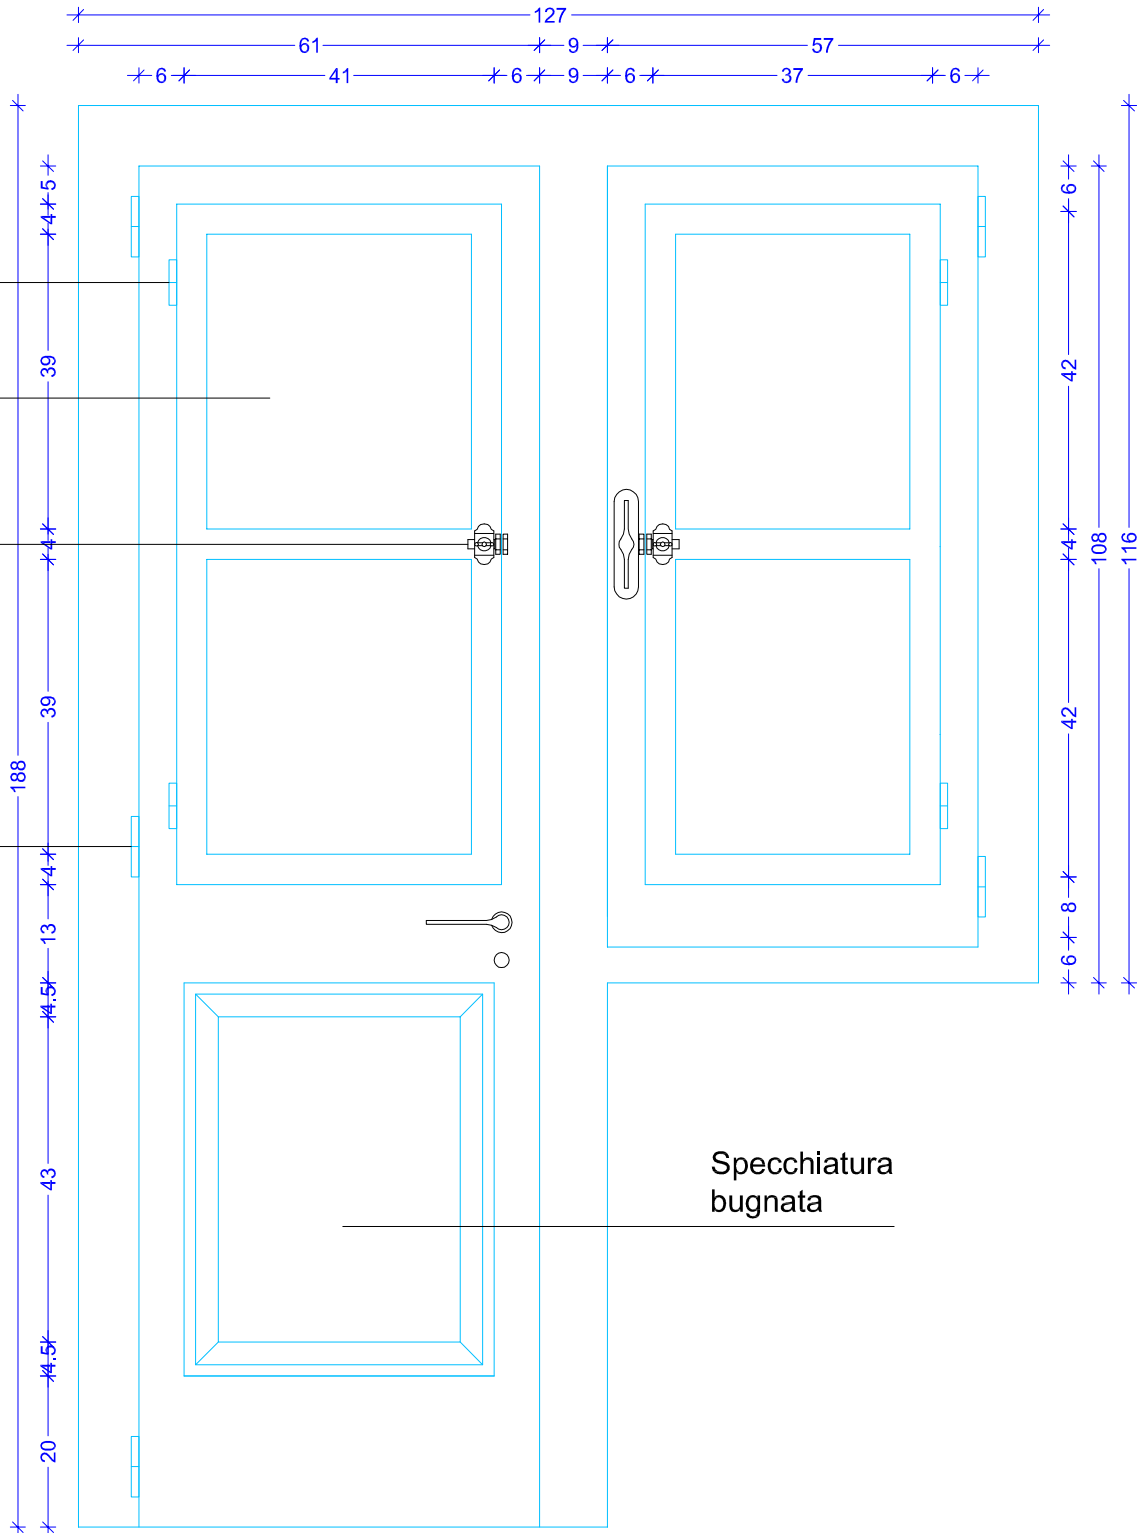

PROSPETTO INTERNO - SCALA 1:10