


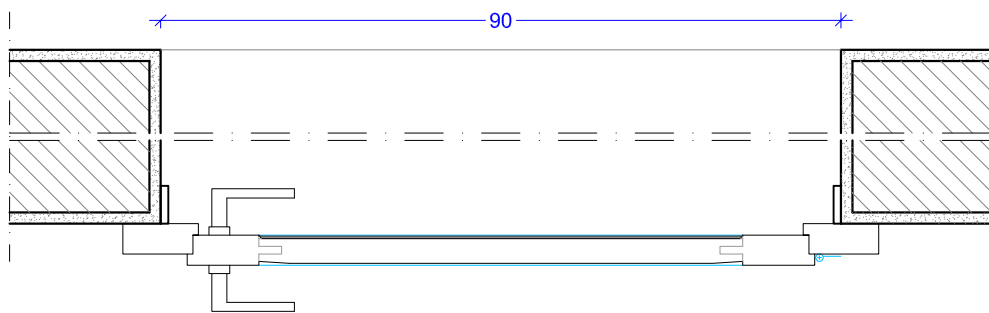


SEZIONE ORIZZONTALE
SCALA 1:10


PORTA INTERNA "TIPO PI2" A BATTENTE, AD 1 ANTA

Porta interna con telaio fisso a chambrana architettonica, ad un'anta cieca in legno di abete smaltato, a tre specchiature, apertura verso l'esterno della muratura.


N.B. Tutte le misure degli infissi andranno preventivamente verificate in cantiere e sottoposte all'attenzione della Direzione Lavori.

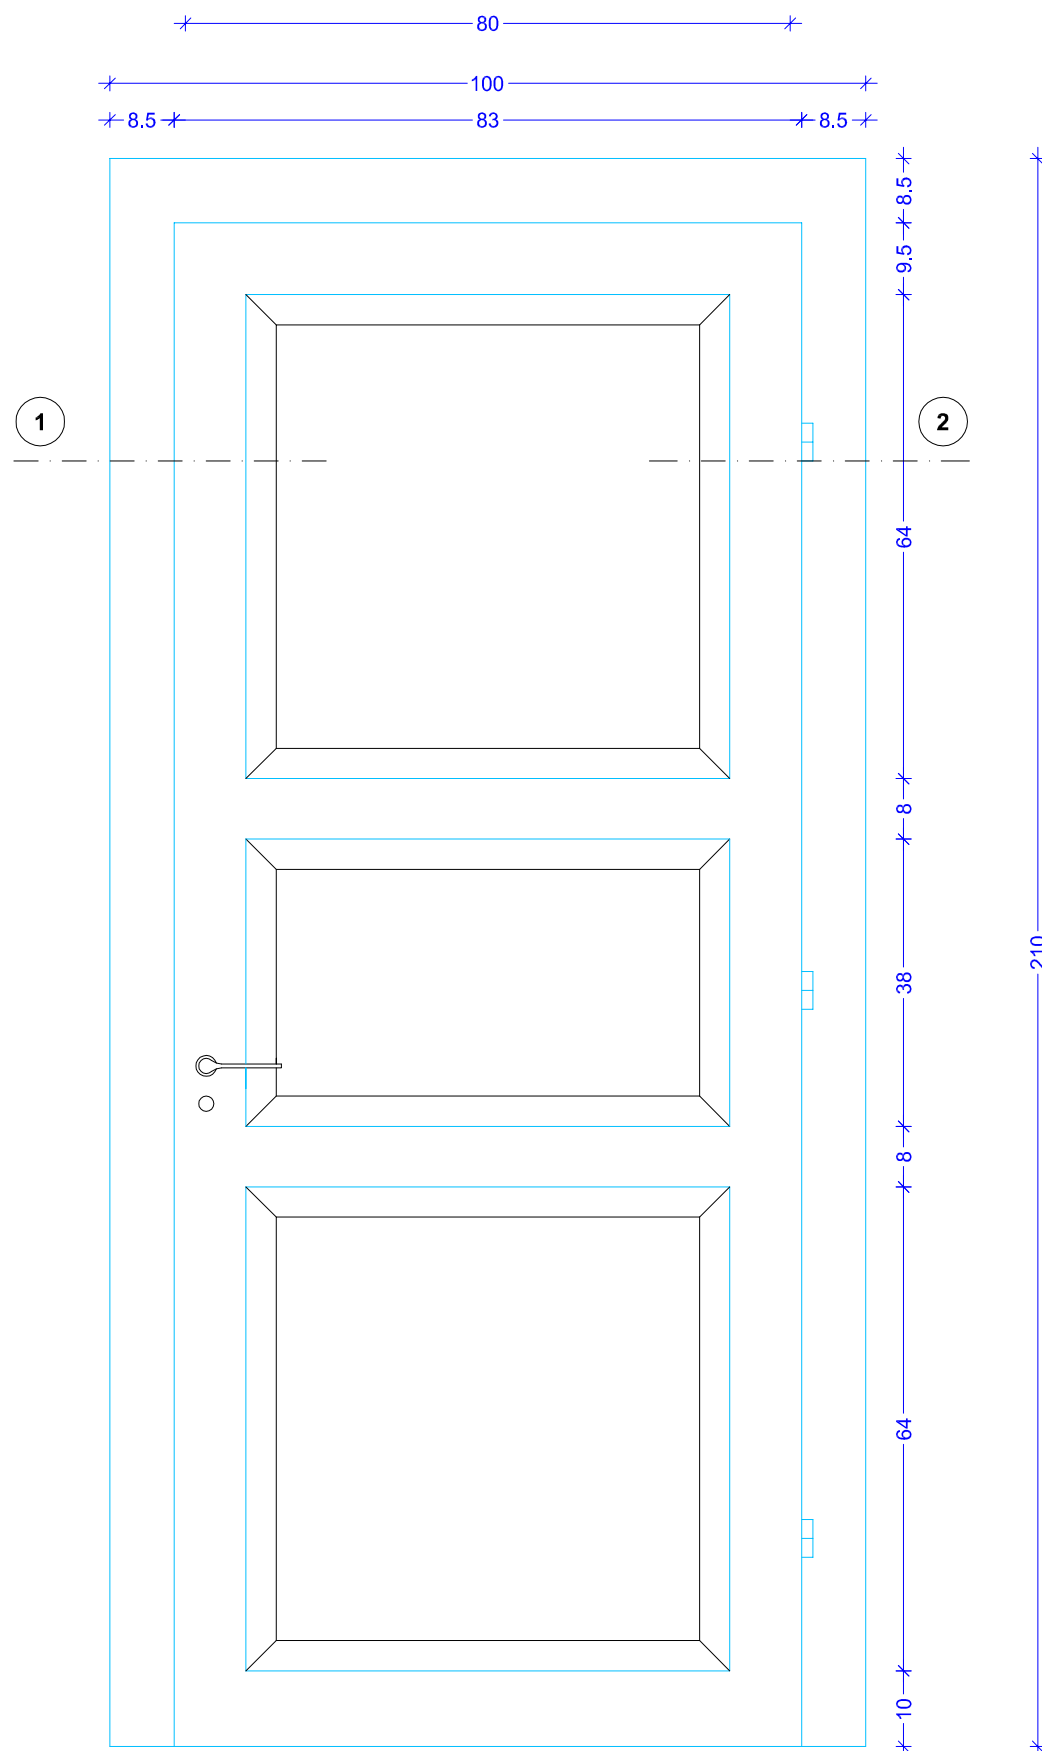

PROSPETTO ESTERNO - SCALA 1:10

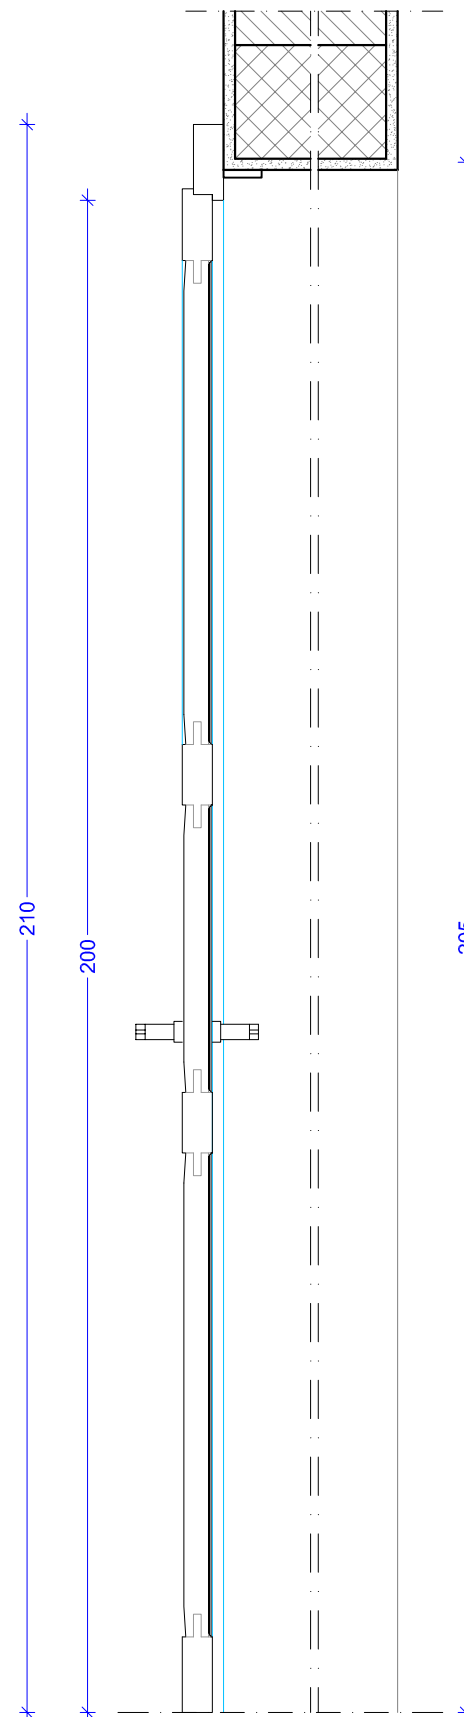

SEZIONE VERTICALE - SCALA 1:10

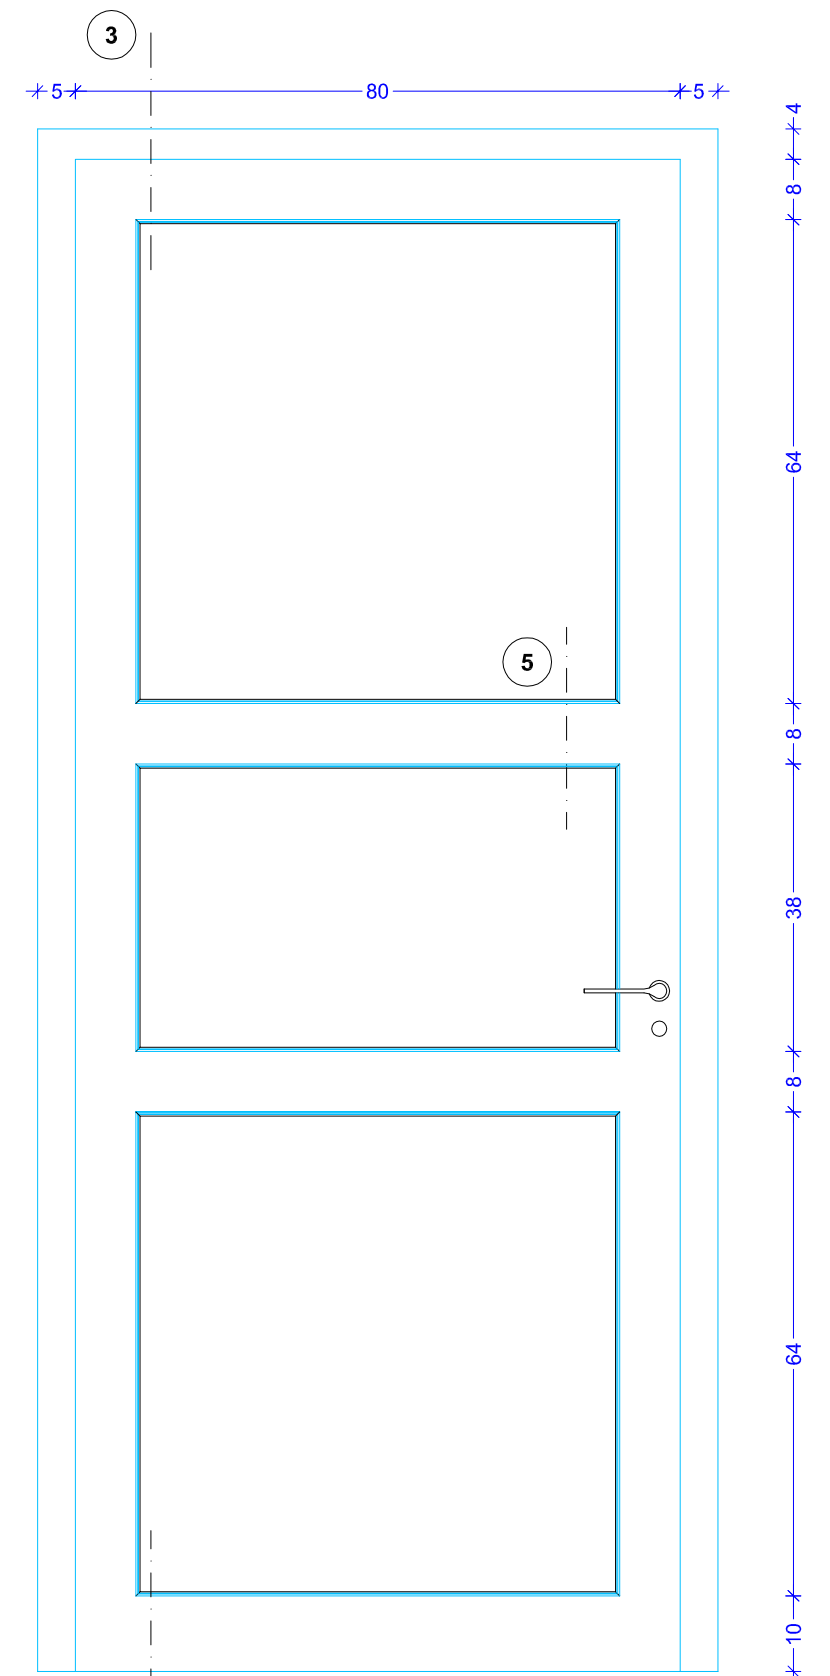

PROSPETTO INTERNO - SCALA 1:10