
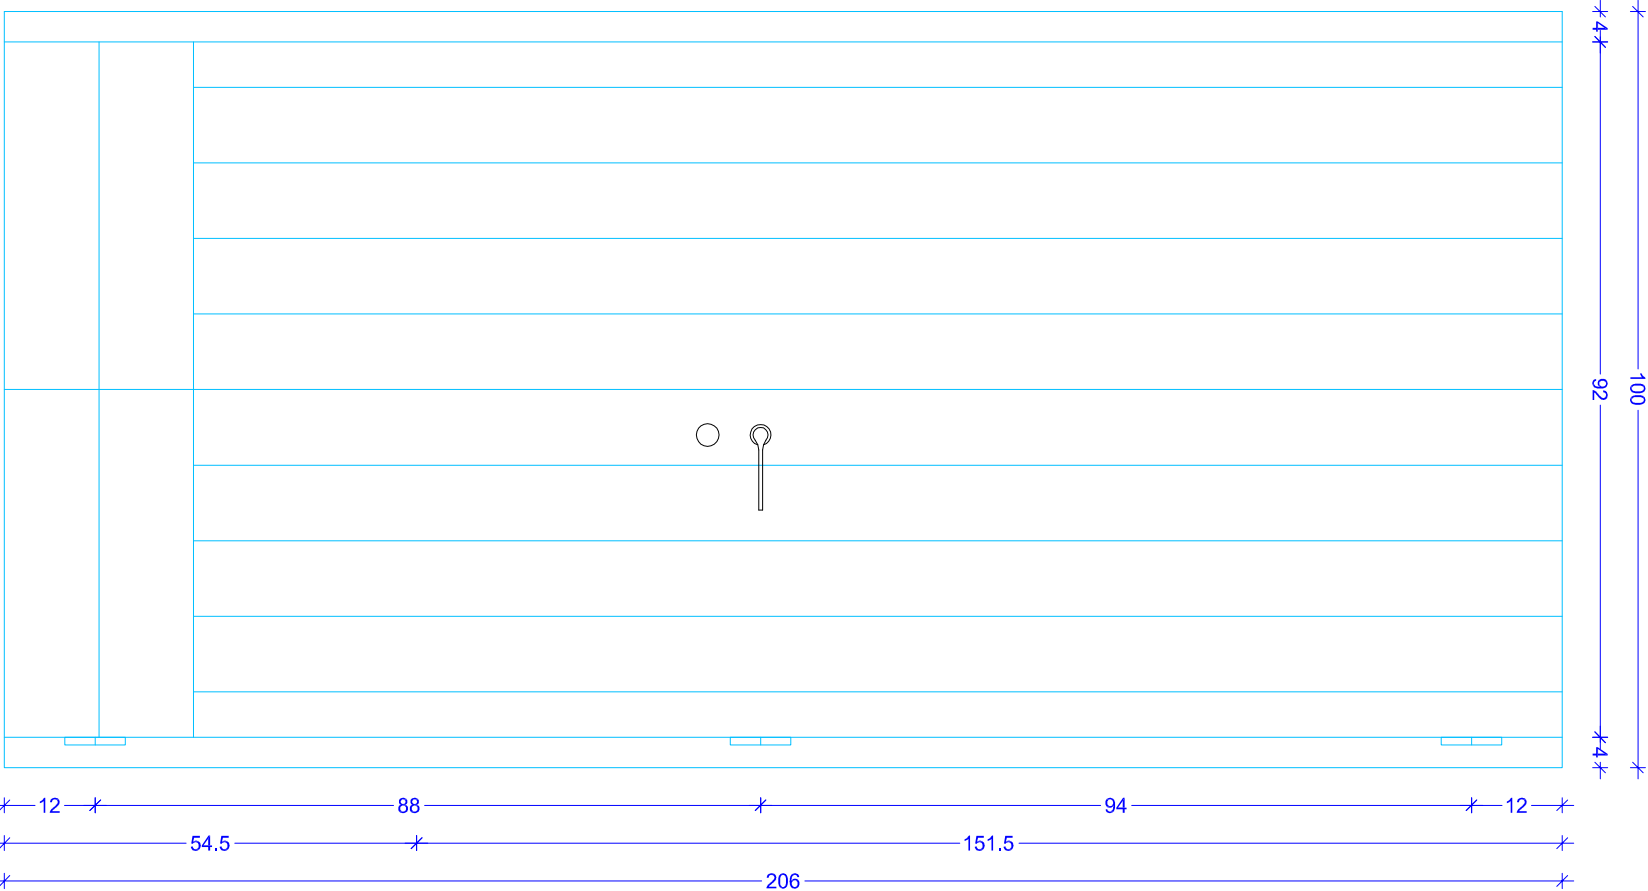


PORTONE "TIPO PP2" A DUE ANTE


Portoncino esterno a due ante in legno di frassino smaltato, da realizzare secondo gli schemi tradizionali. La misura dell'infisso è riferita alla luce architettonica del vano sul profilo esterno del prospetto.

N.B. Tutte le misure degli infissi andranno preventivamente verificate in cantiere e sottoposte all'attenzione della Direzione Lavori.


SEZIONE ORIZZONTALE
SCALA 1:10

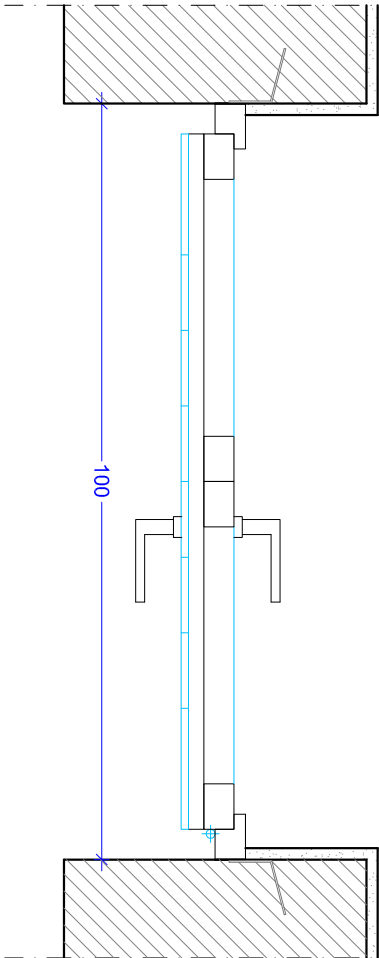

PROSPETTO ESTERNO - SCALA 1:10

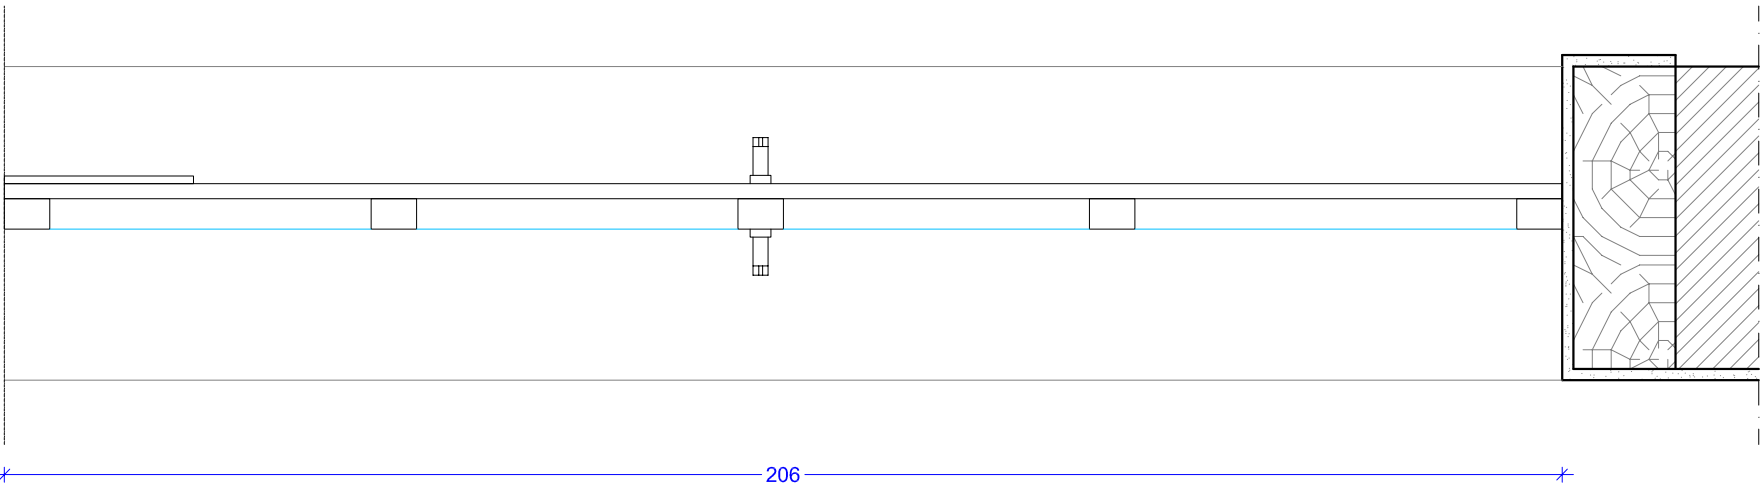

SEZIONE VERTICALE - SCALA 1:10

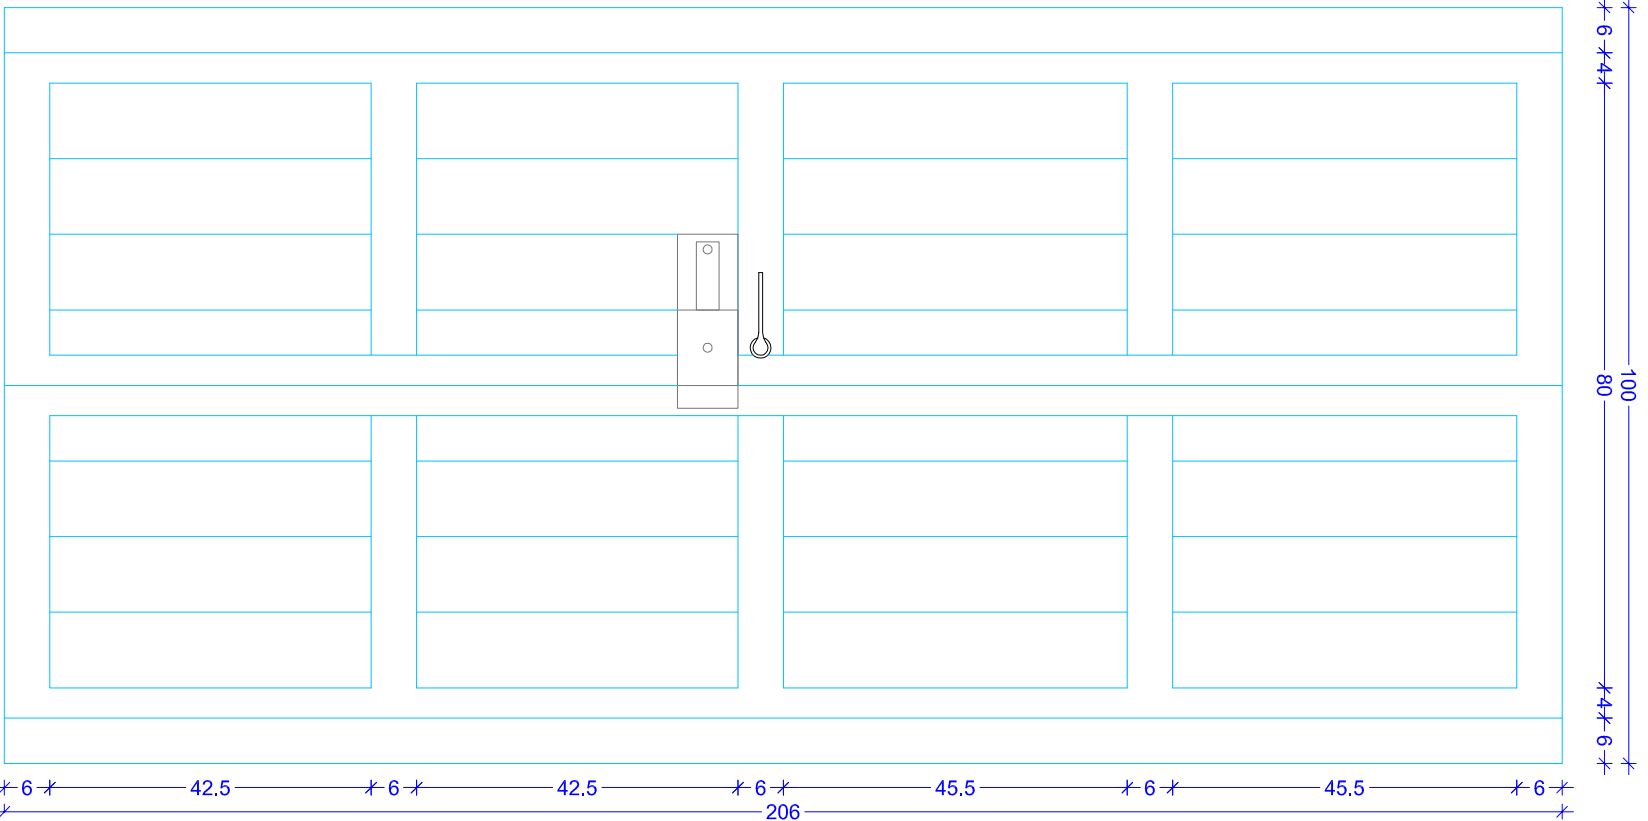

PROSPETTO INTERNO - SCALA 1:10