


SEZIONE ORIZZONTALE
SCALA 1:20

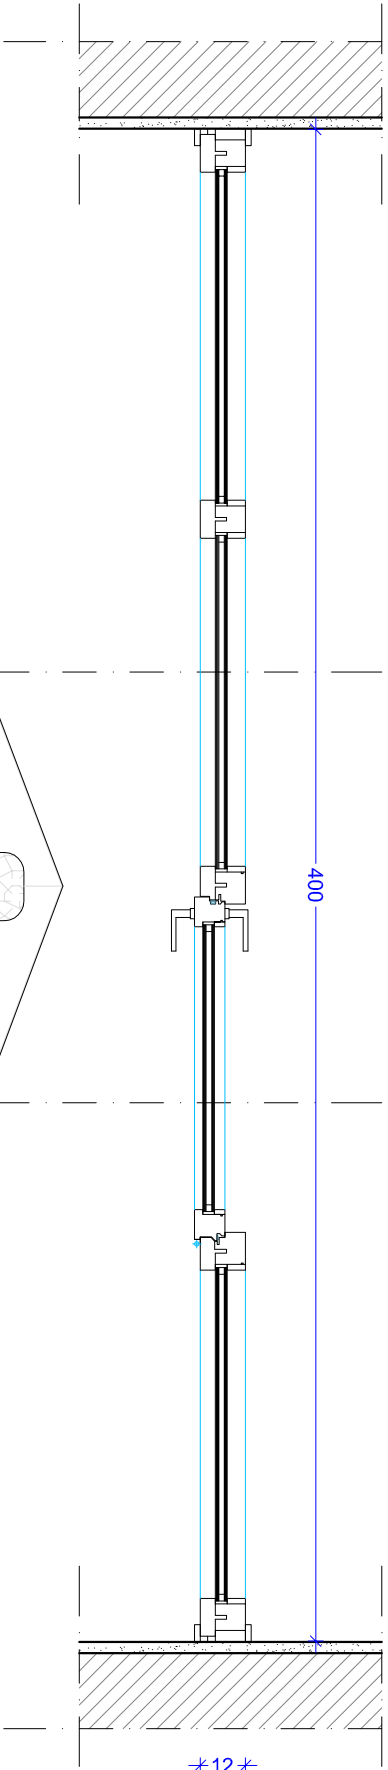


VETRATA FISSA "PV"


CON PORTA A BATTENTE AD UN'ANTA

Vetrata fissa in legno di frassino smaltato, con porta a battente ad un'anta, apertura verso l'esterno, descritta nell'abaco degli infissi codice "PV".

N.B. Tutte le misure degli infissi andranno preventivamente verificate in cantiere e sottoposte all'attenzione della Direzione Lavori.

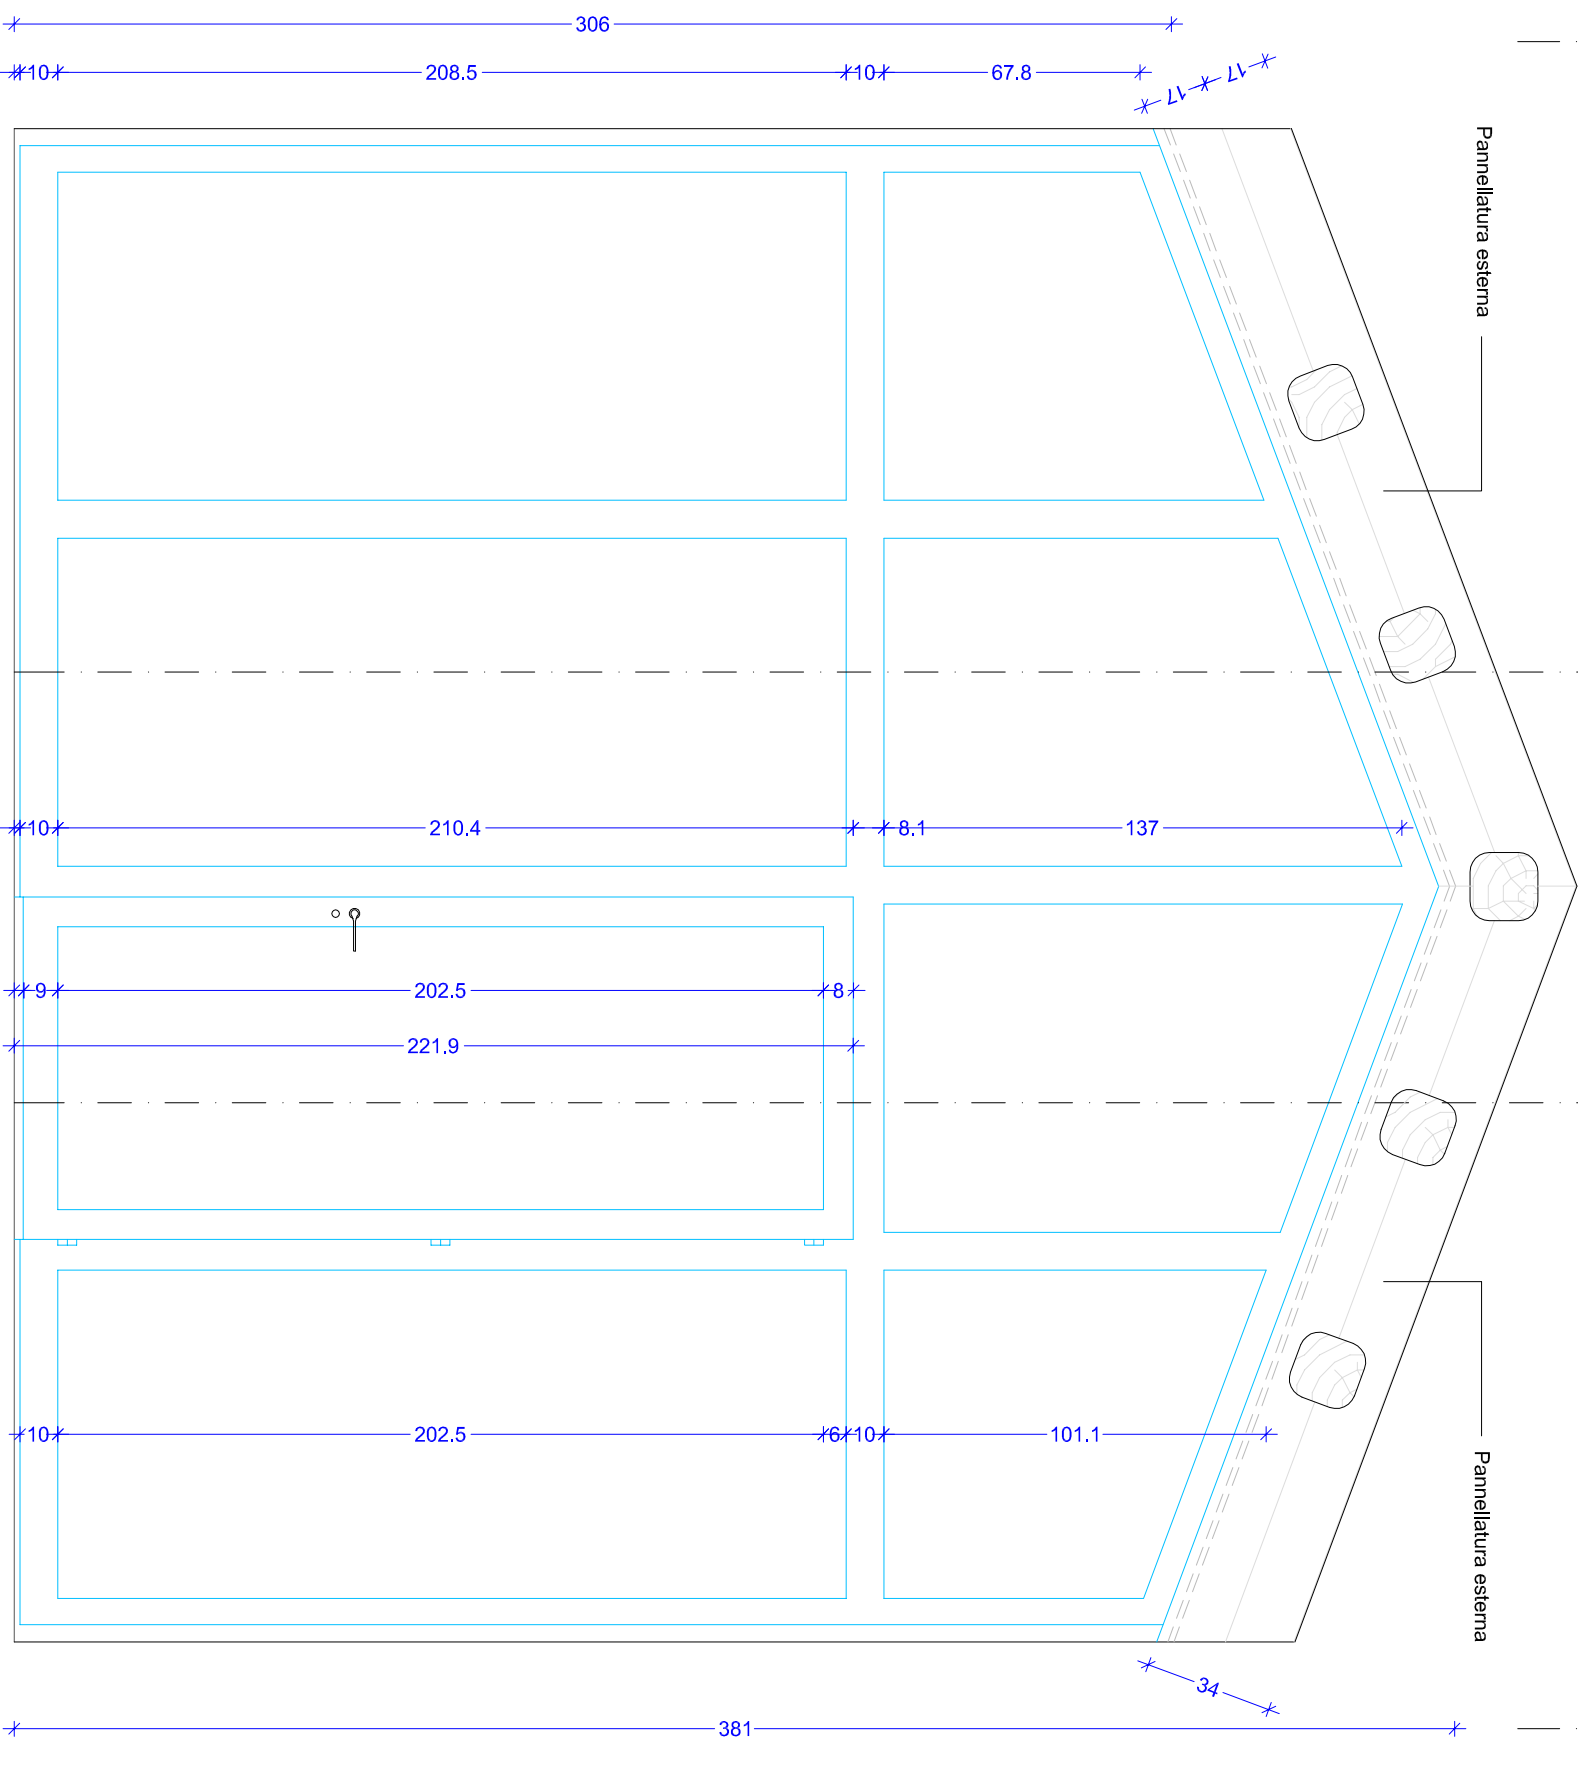

PROSPETTO ESTERNO - SCALA 1:20

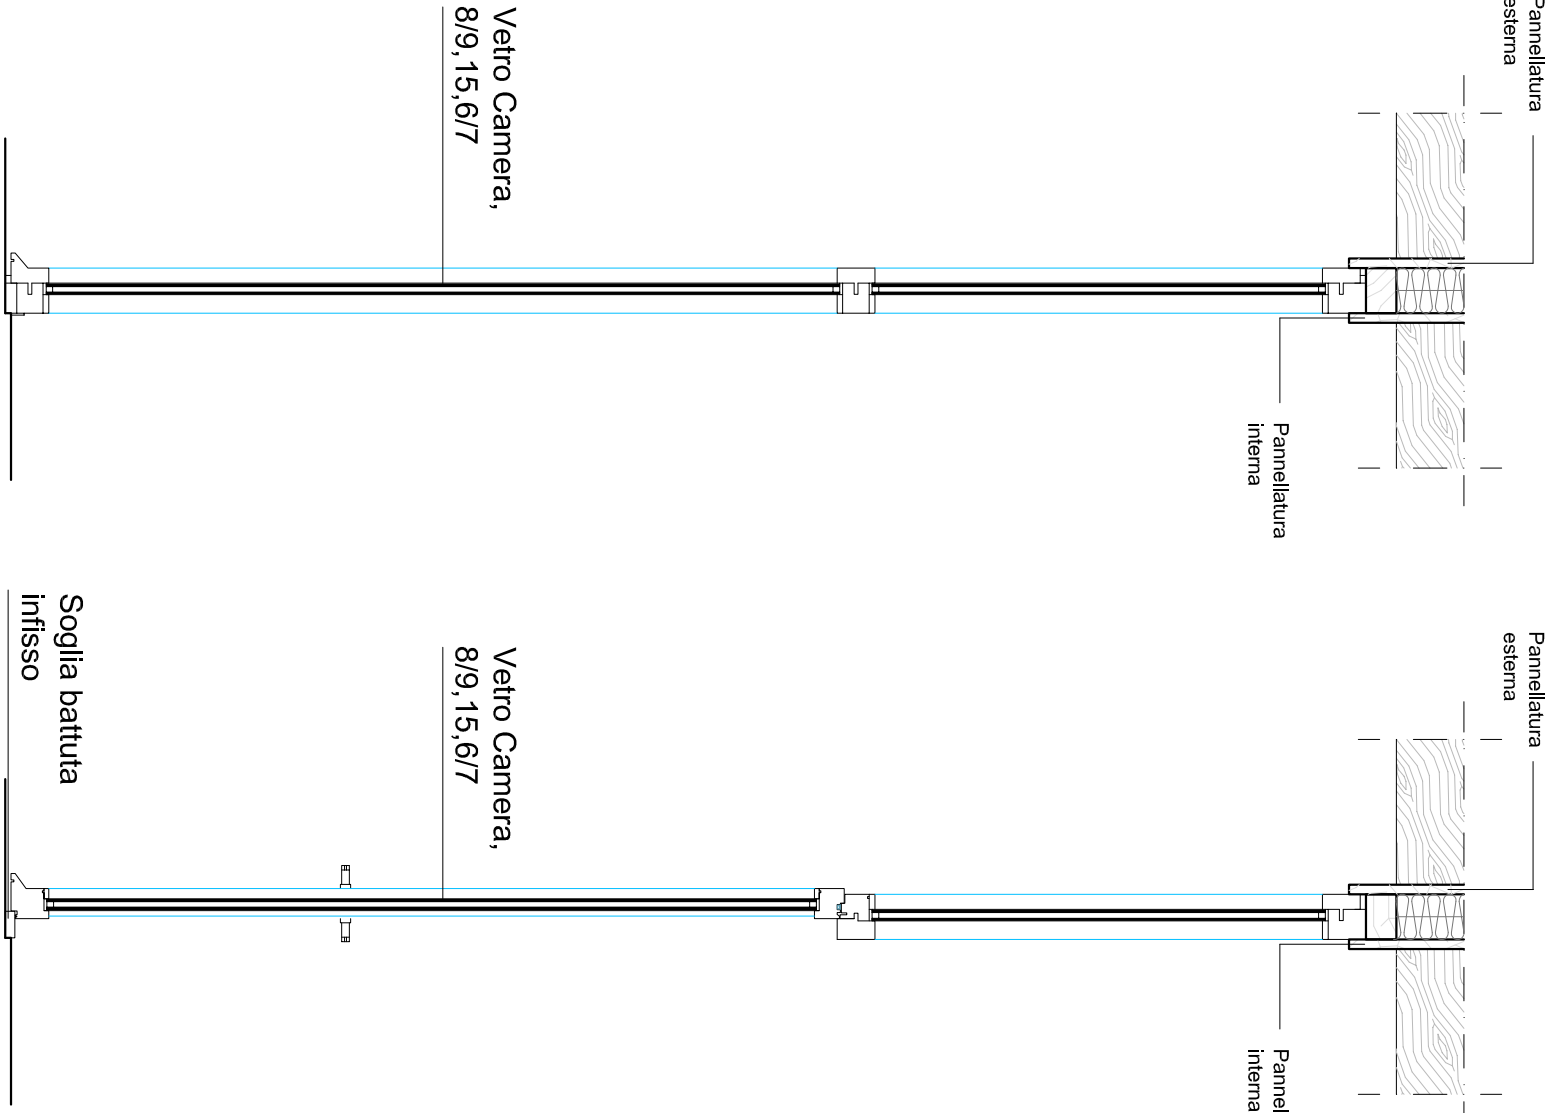

SEZIONE VERTICALE 1 - SCALA 1:20

SEZIONE VERTICALE 2 - SCALA 1:20