
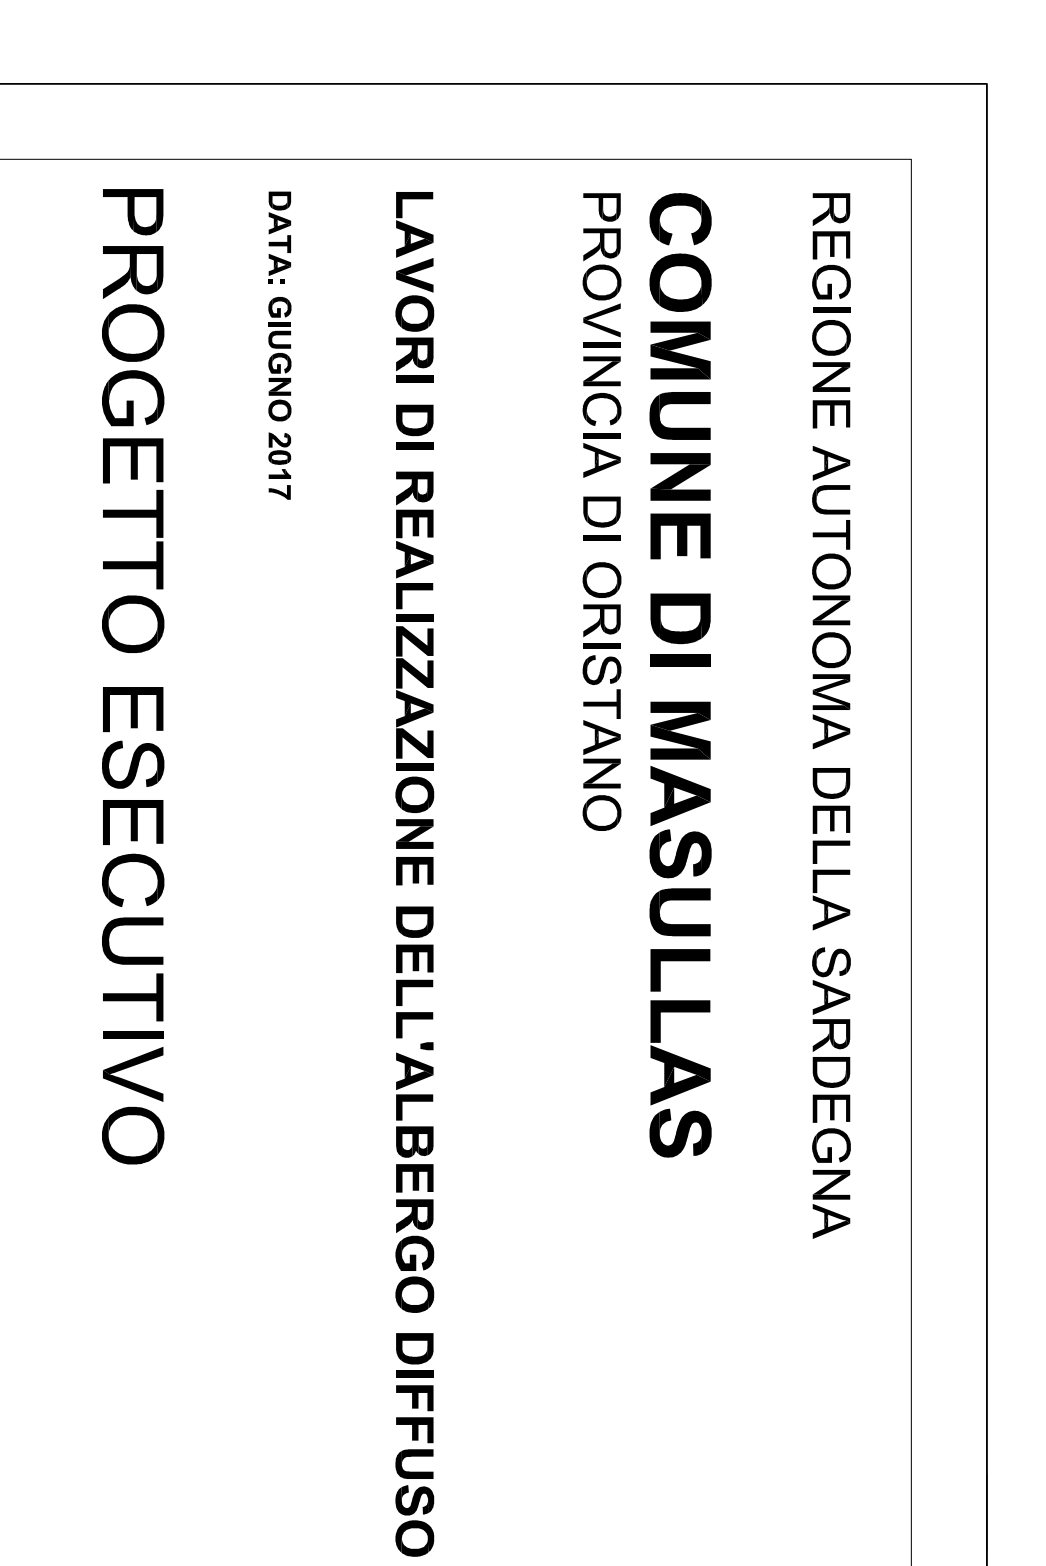
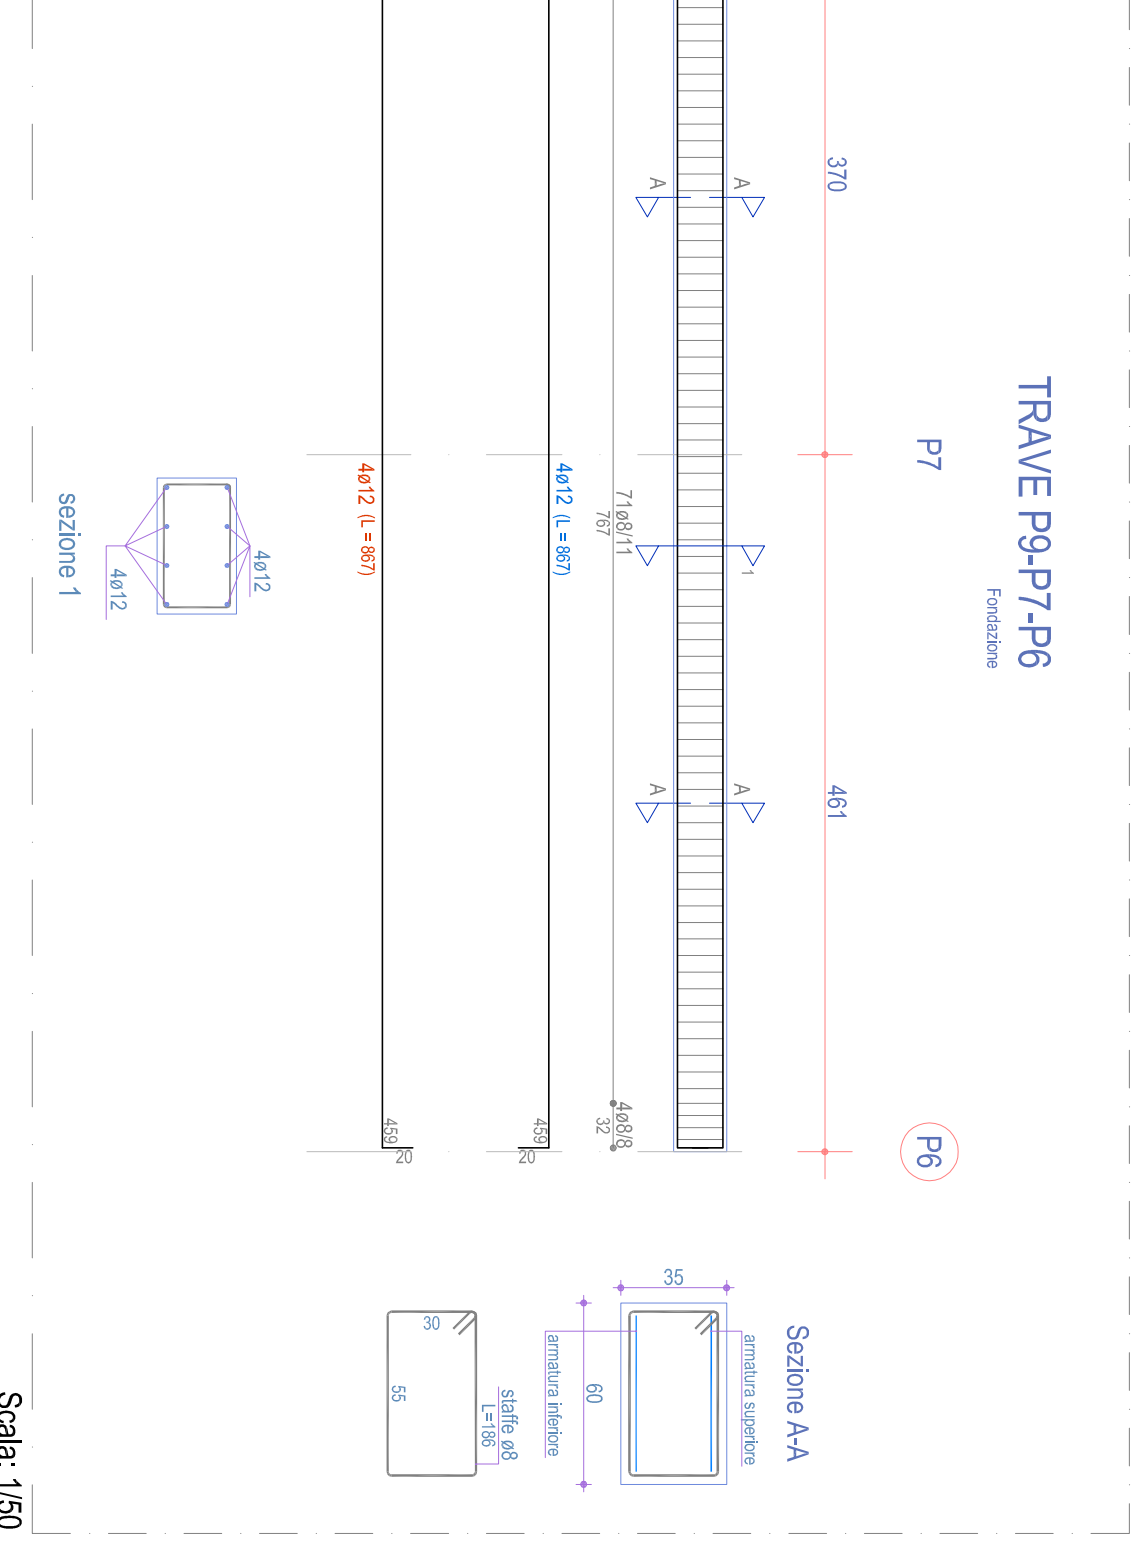
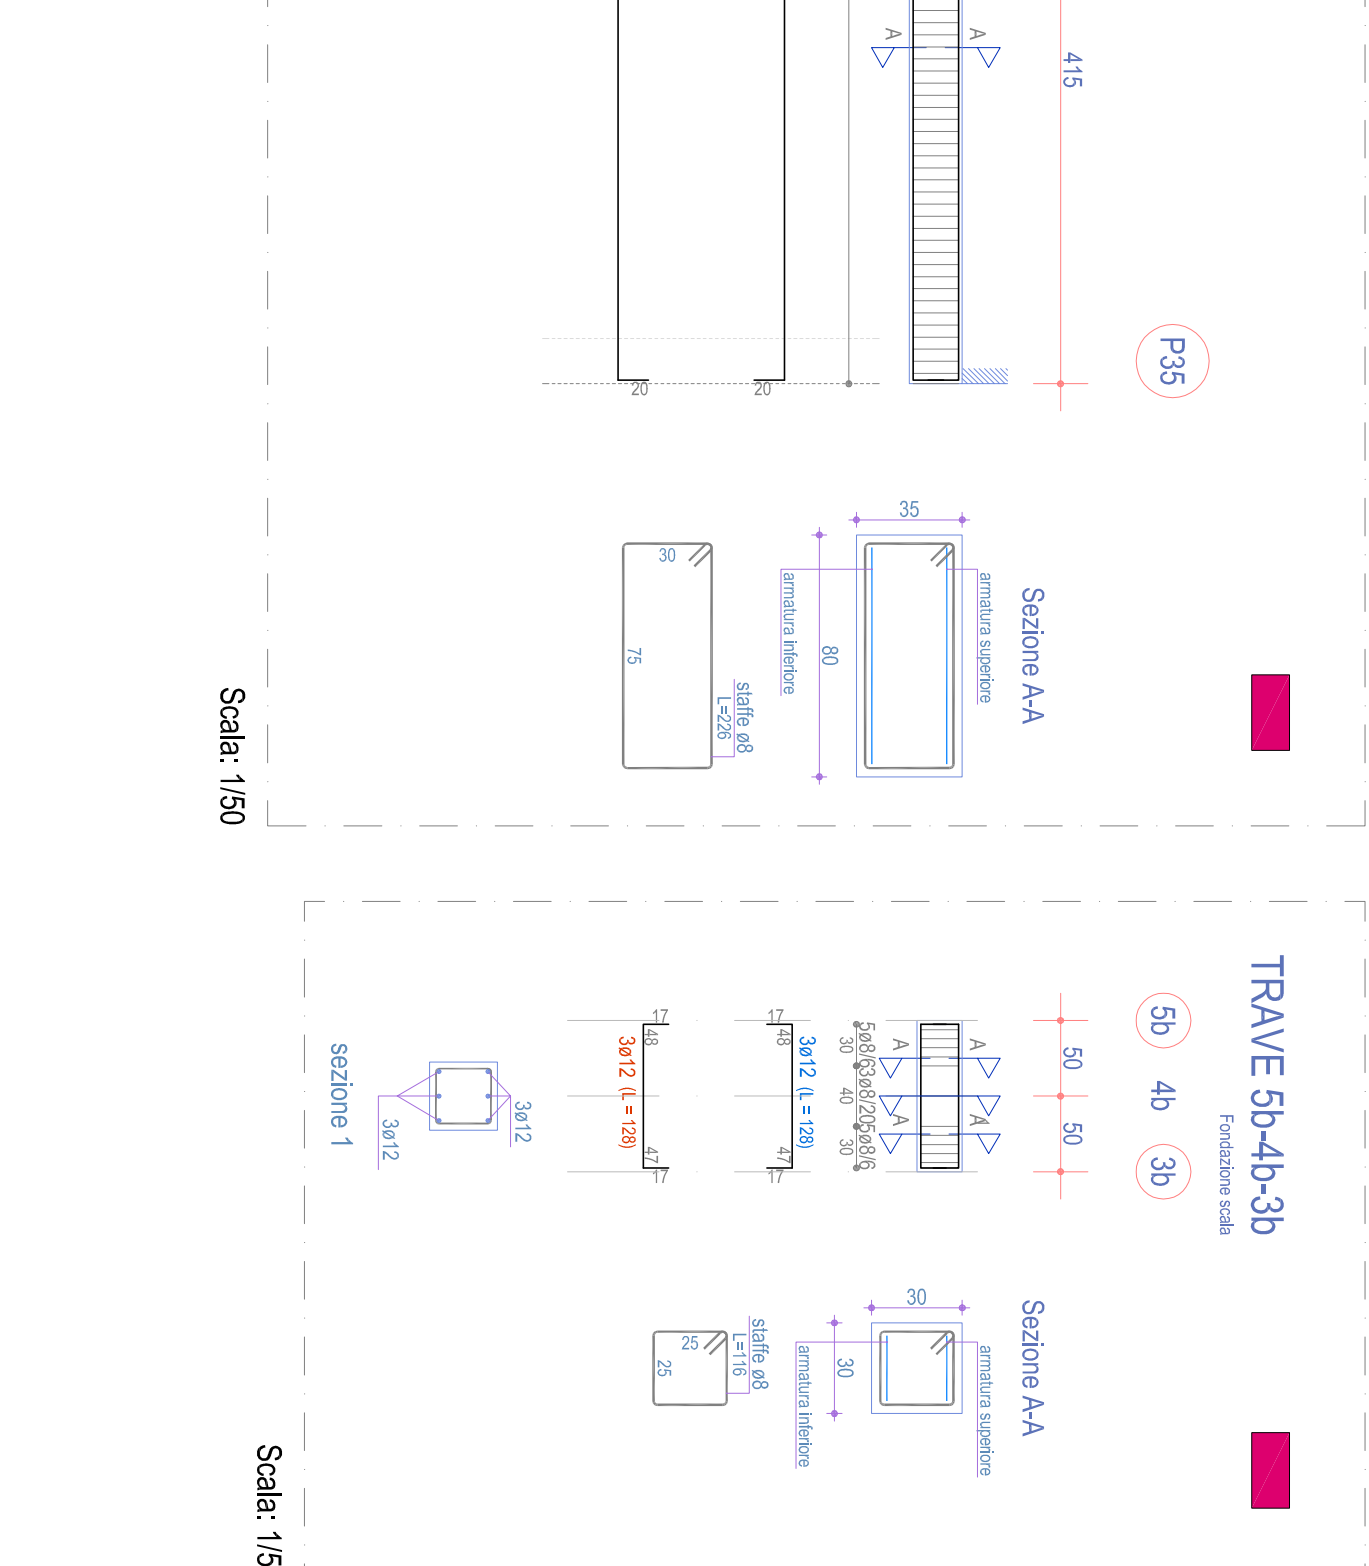
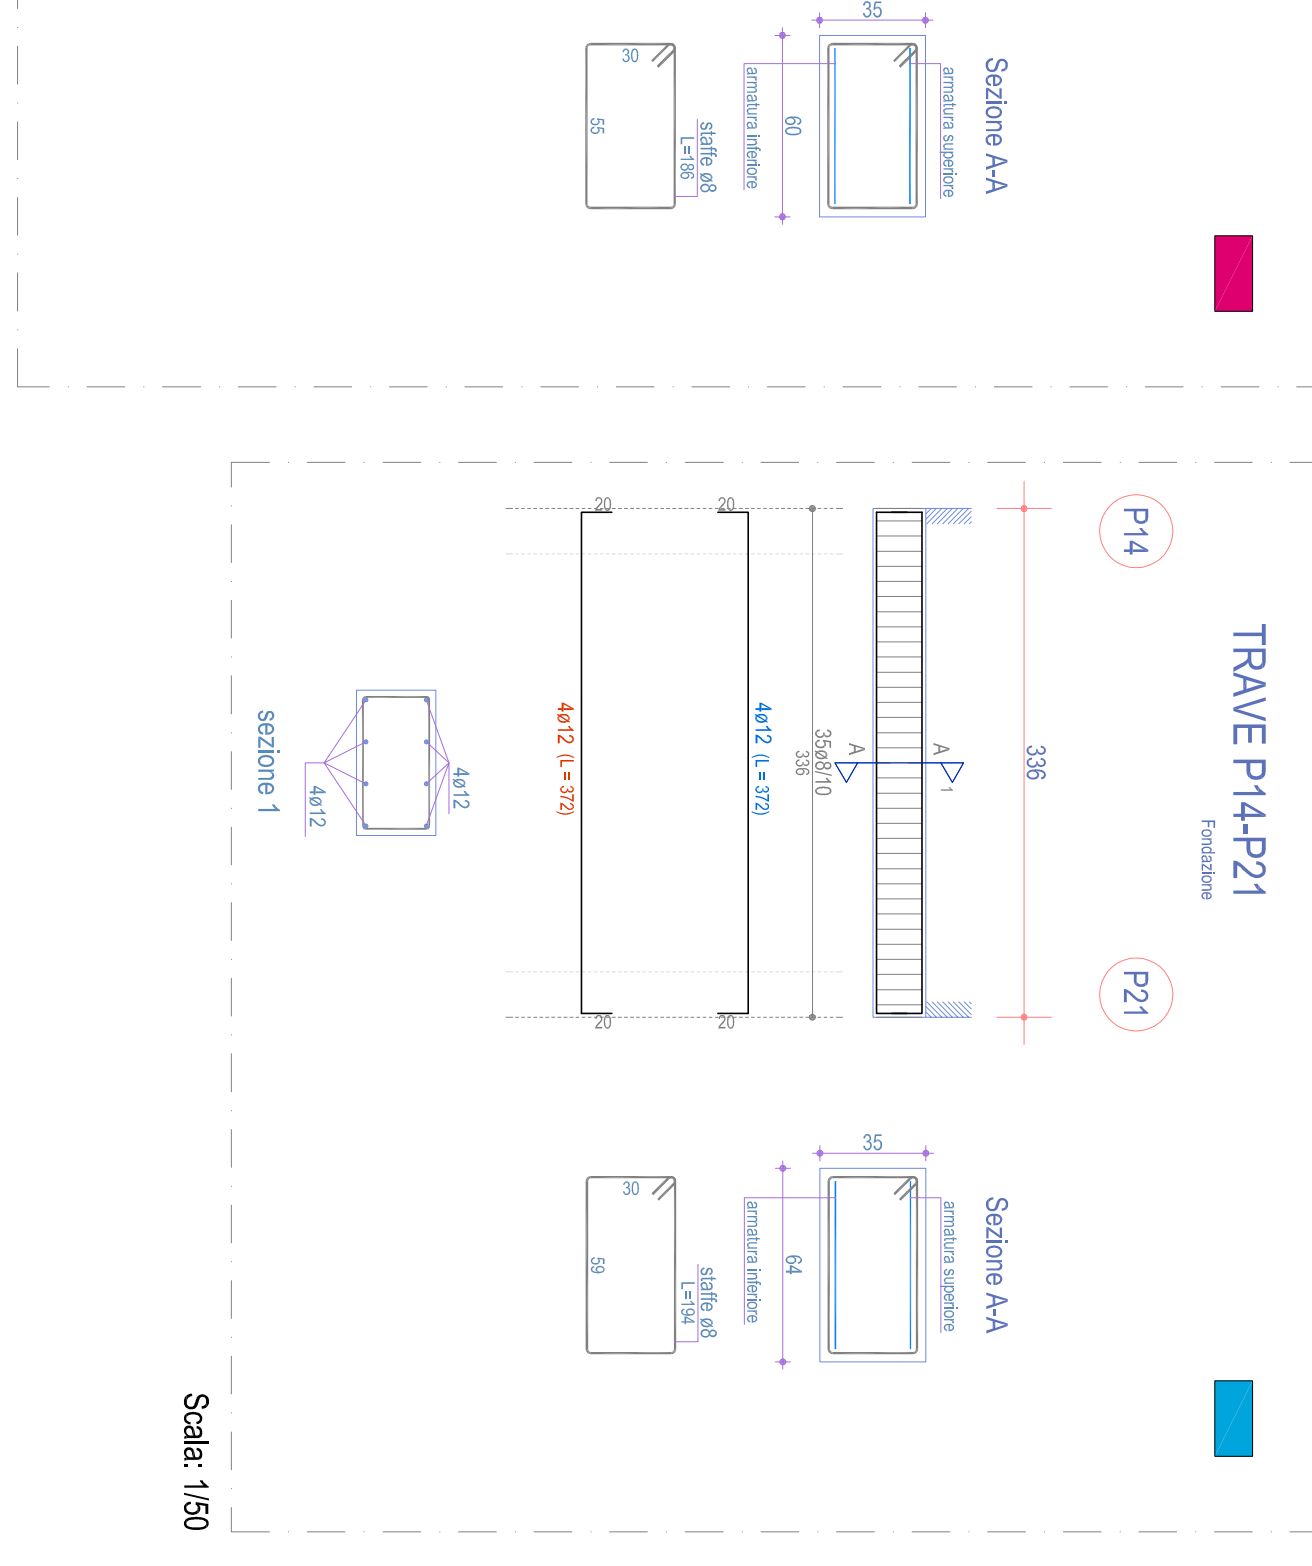
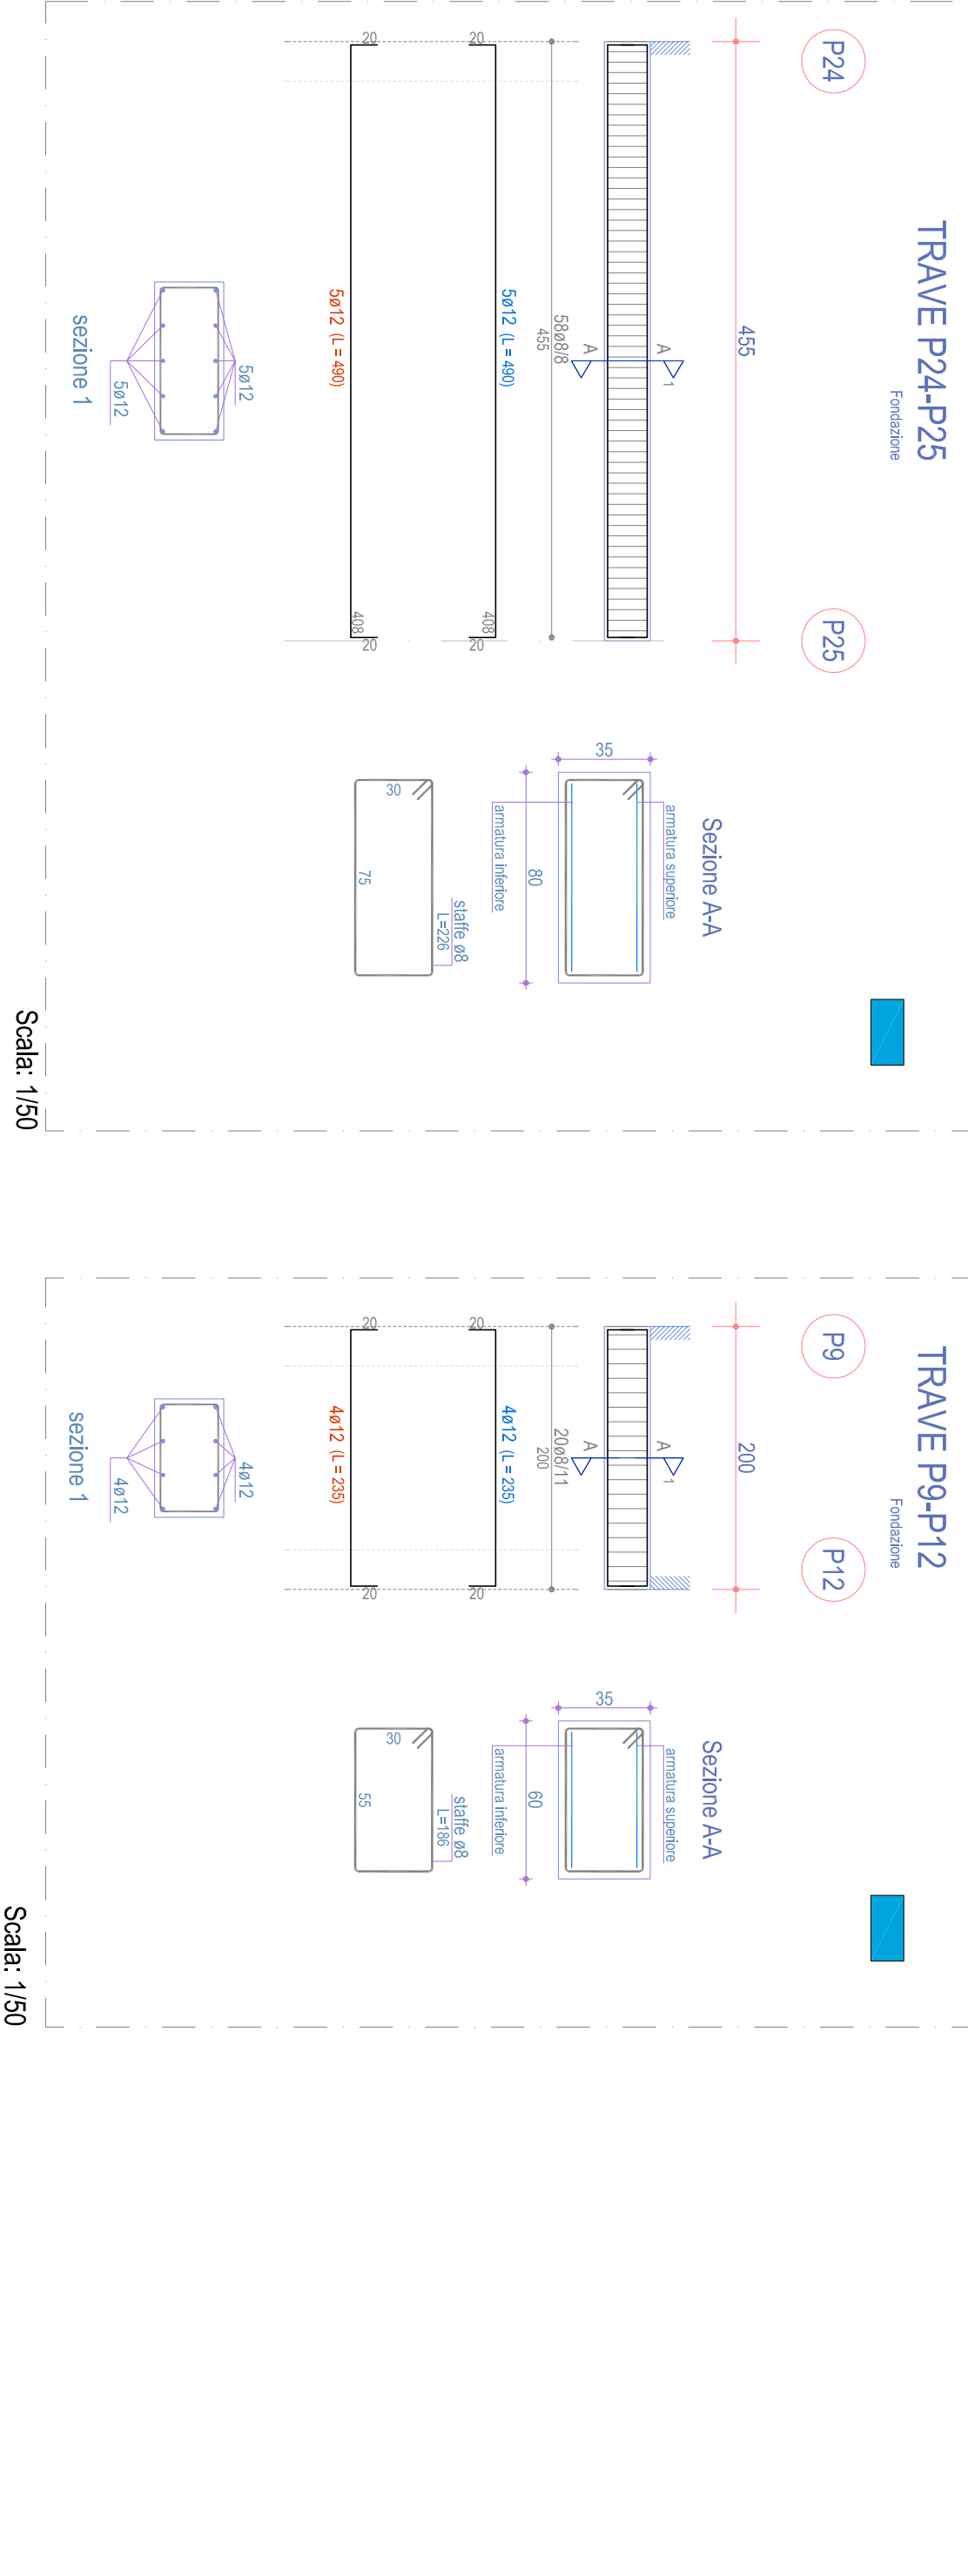
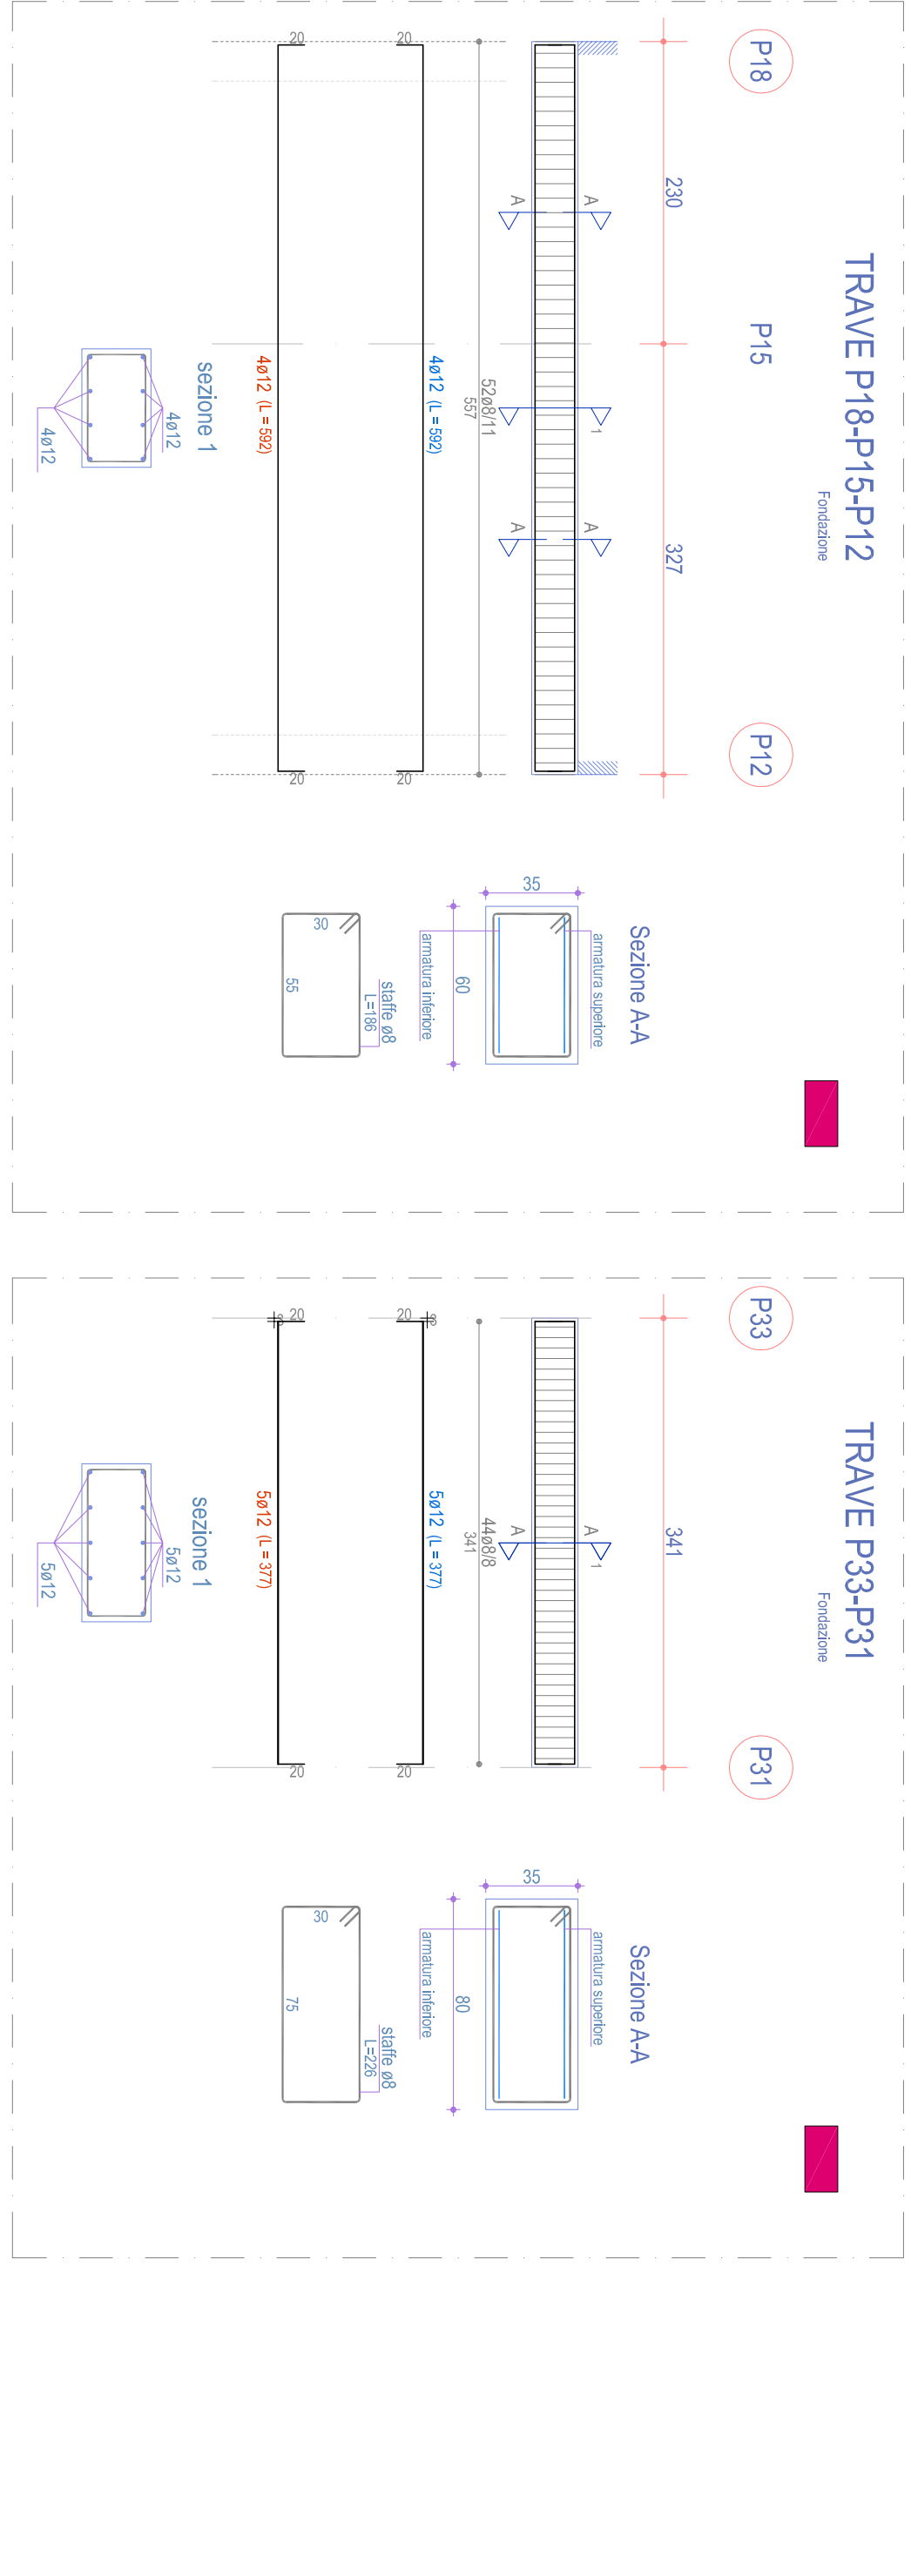
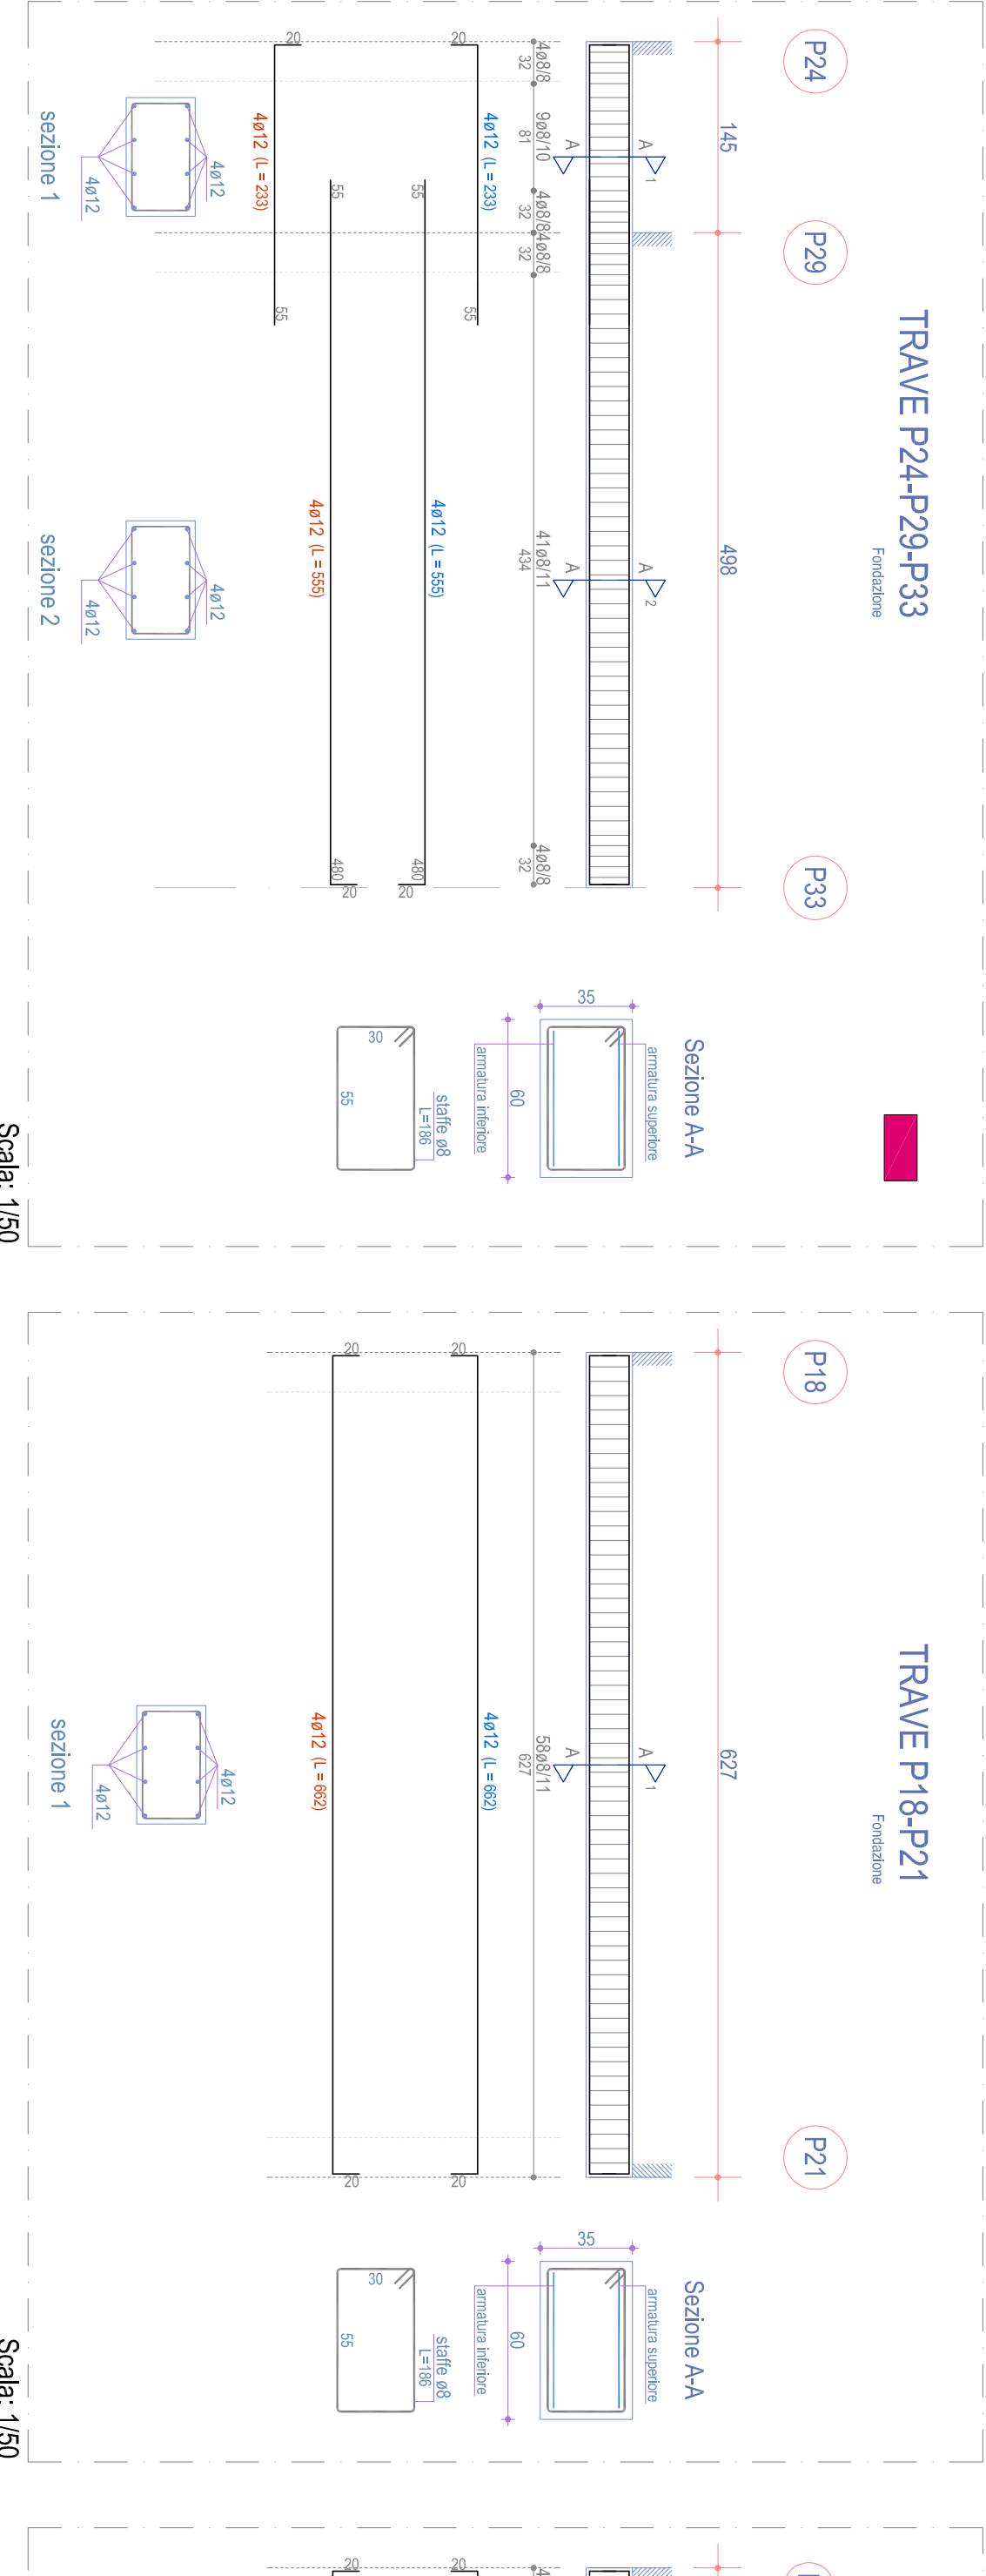
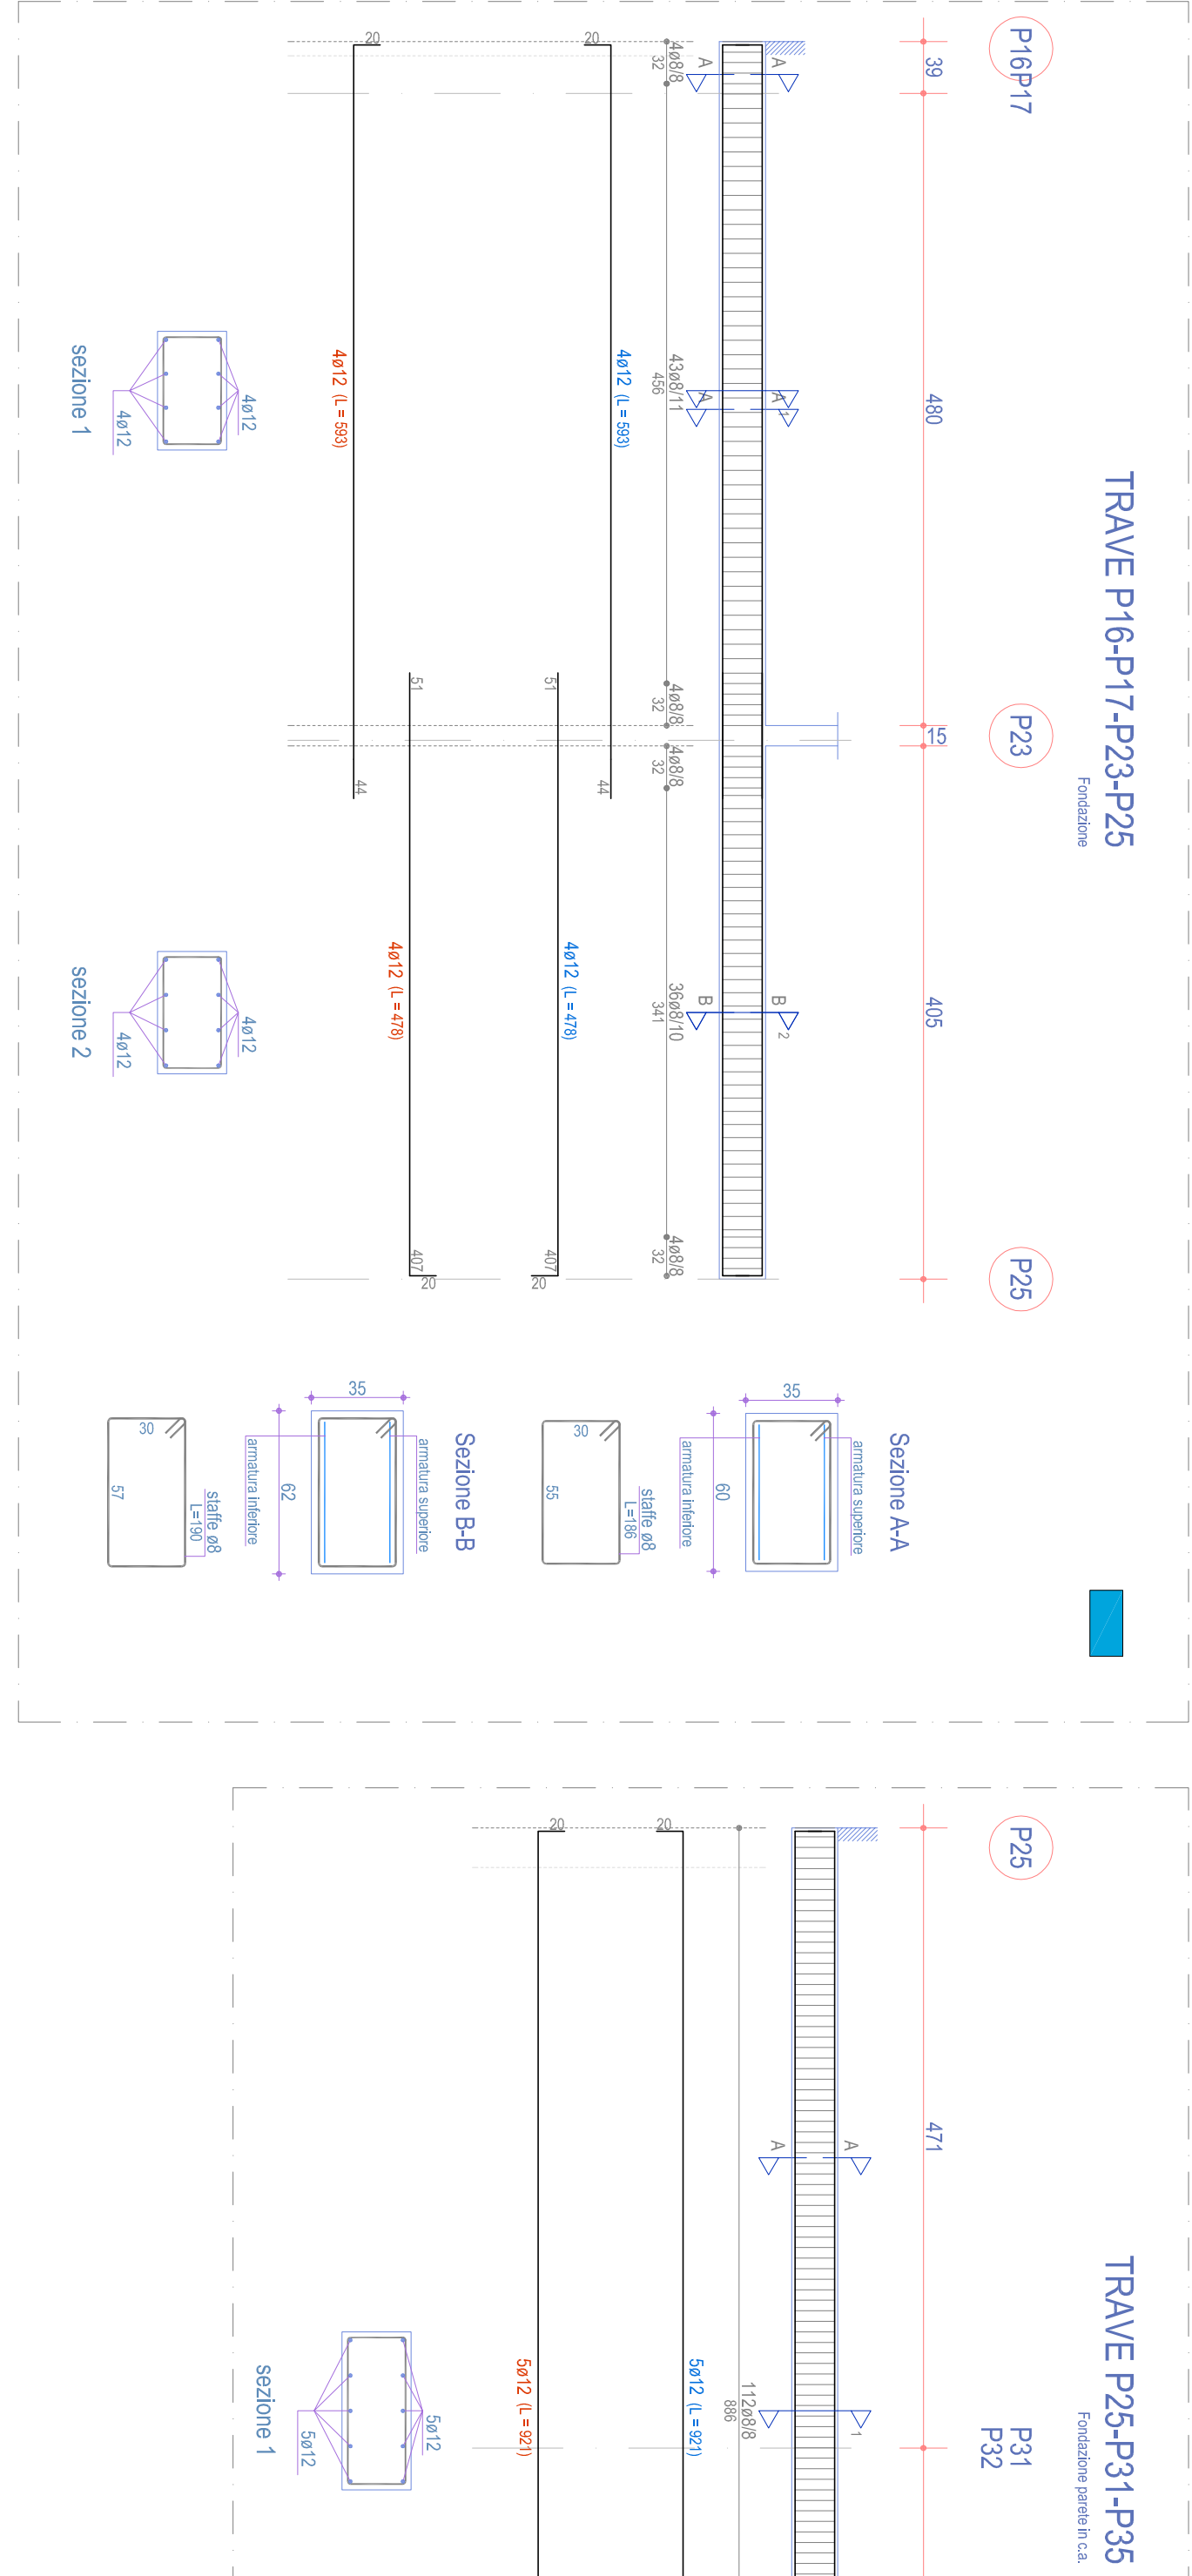
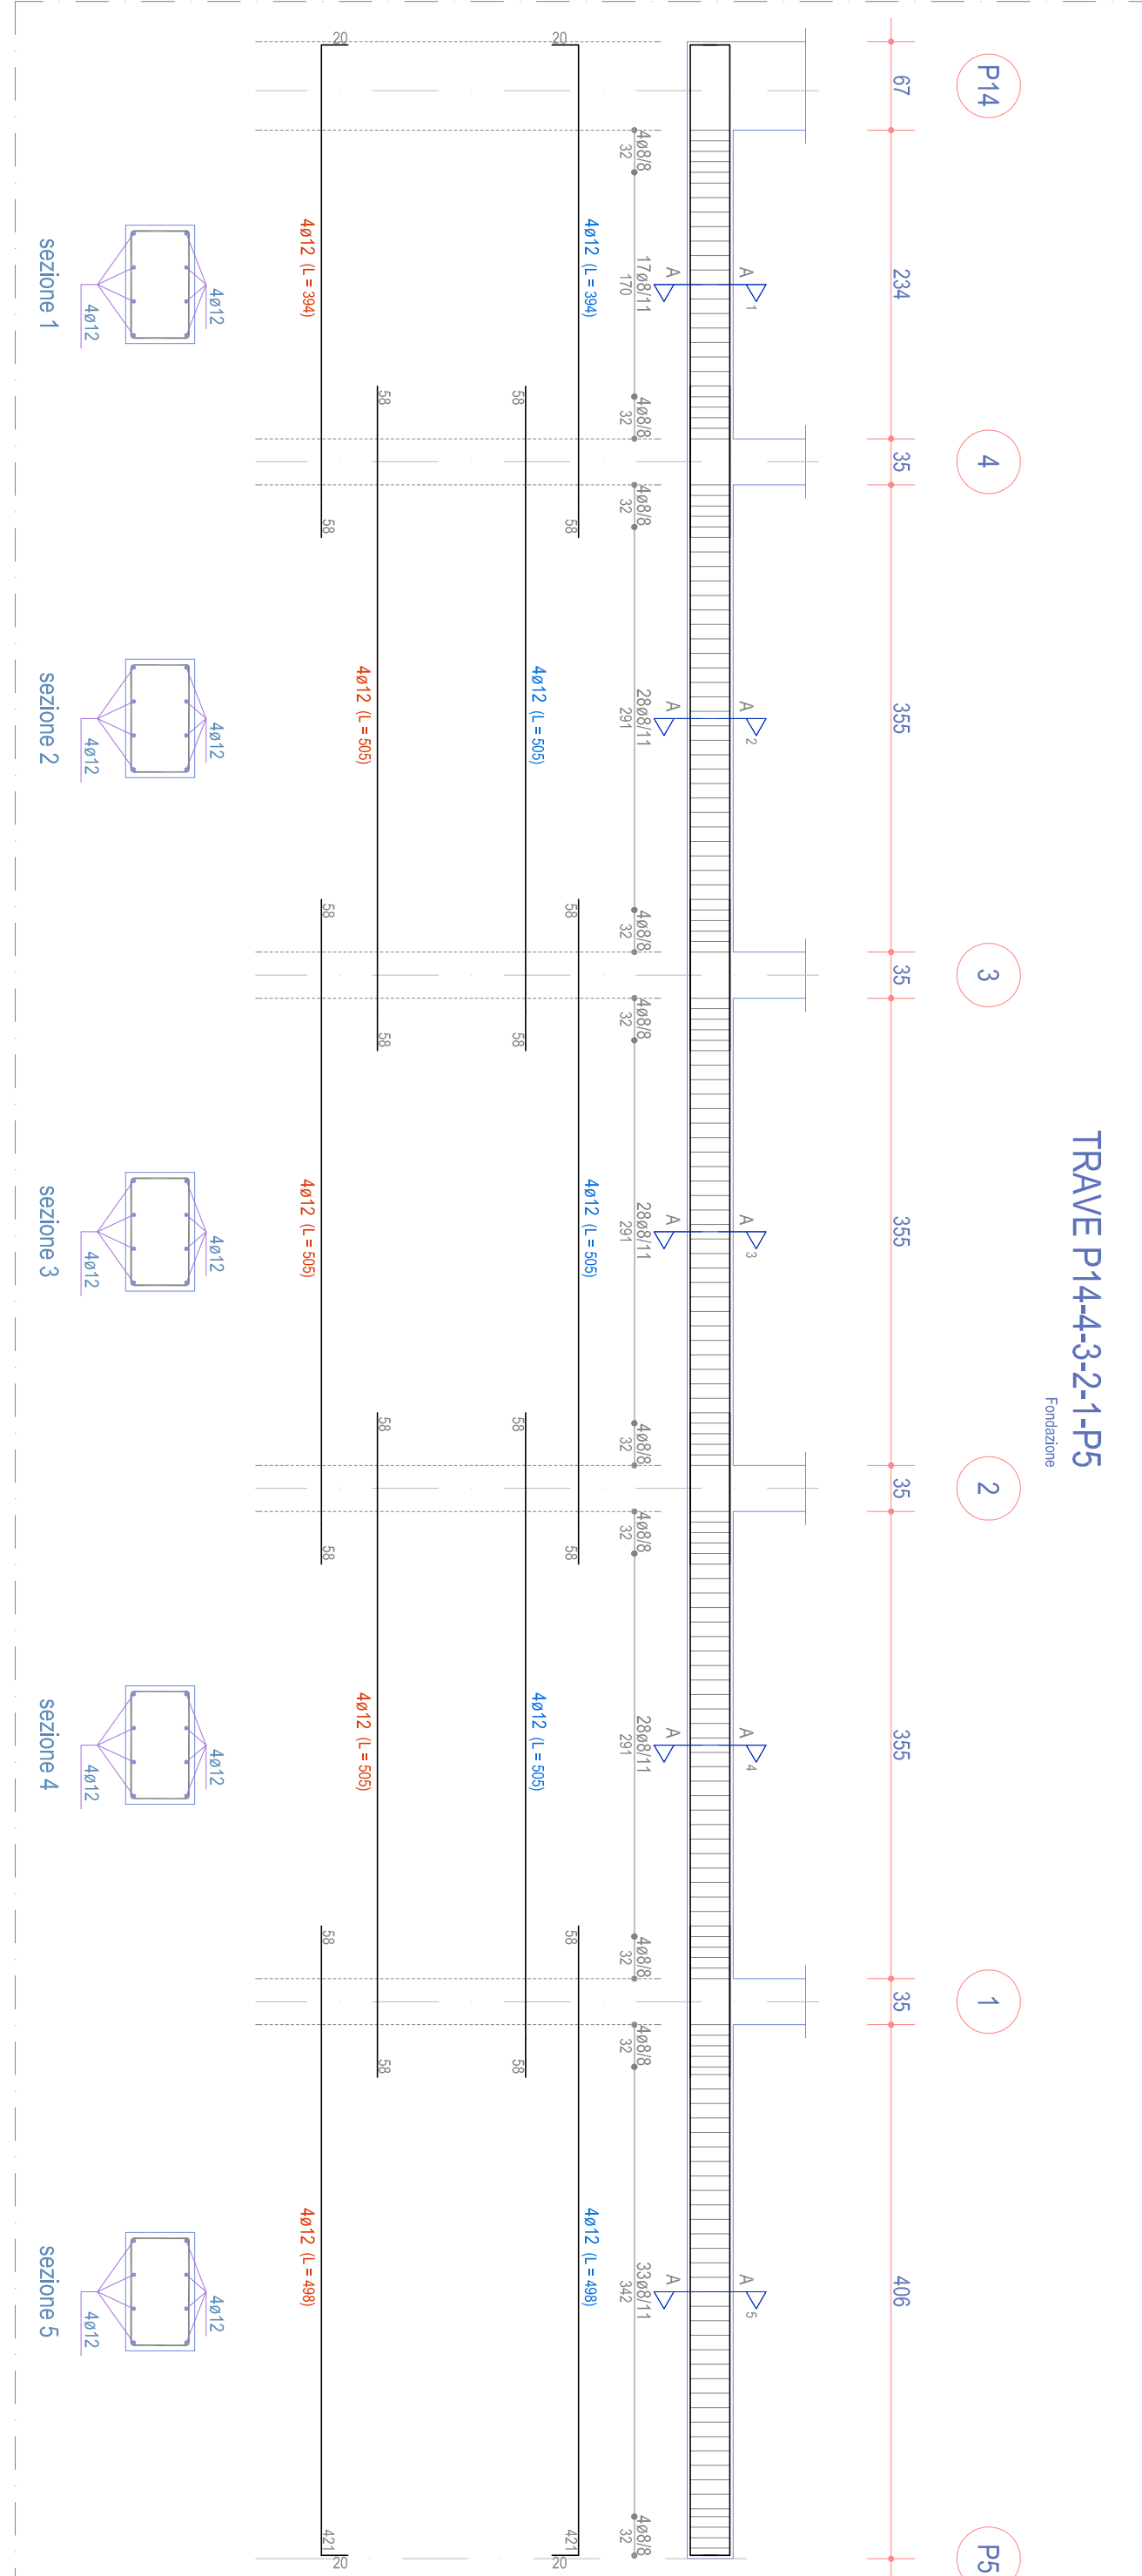


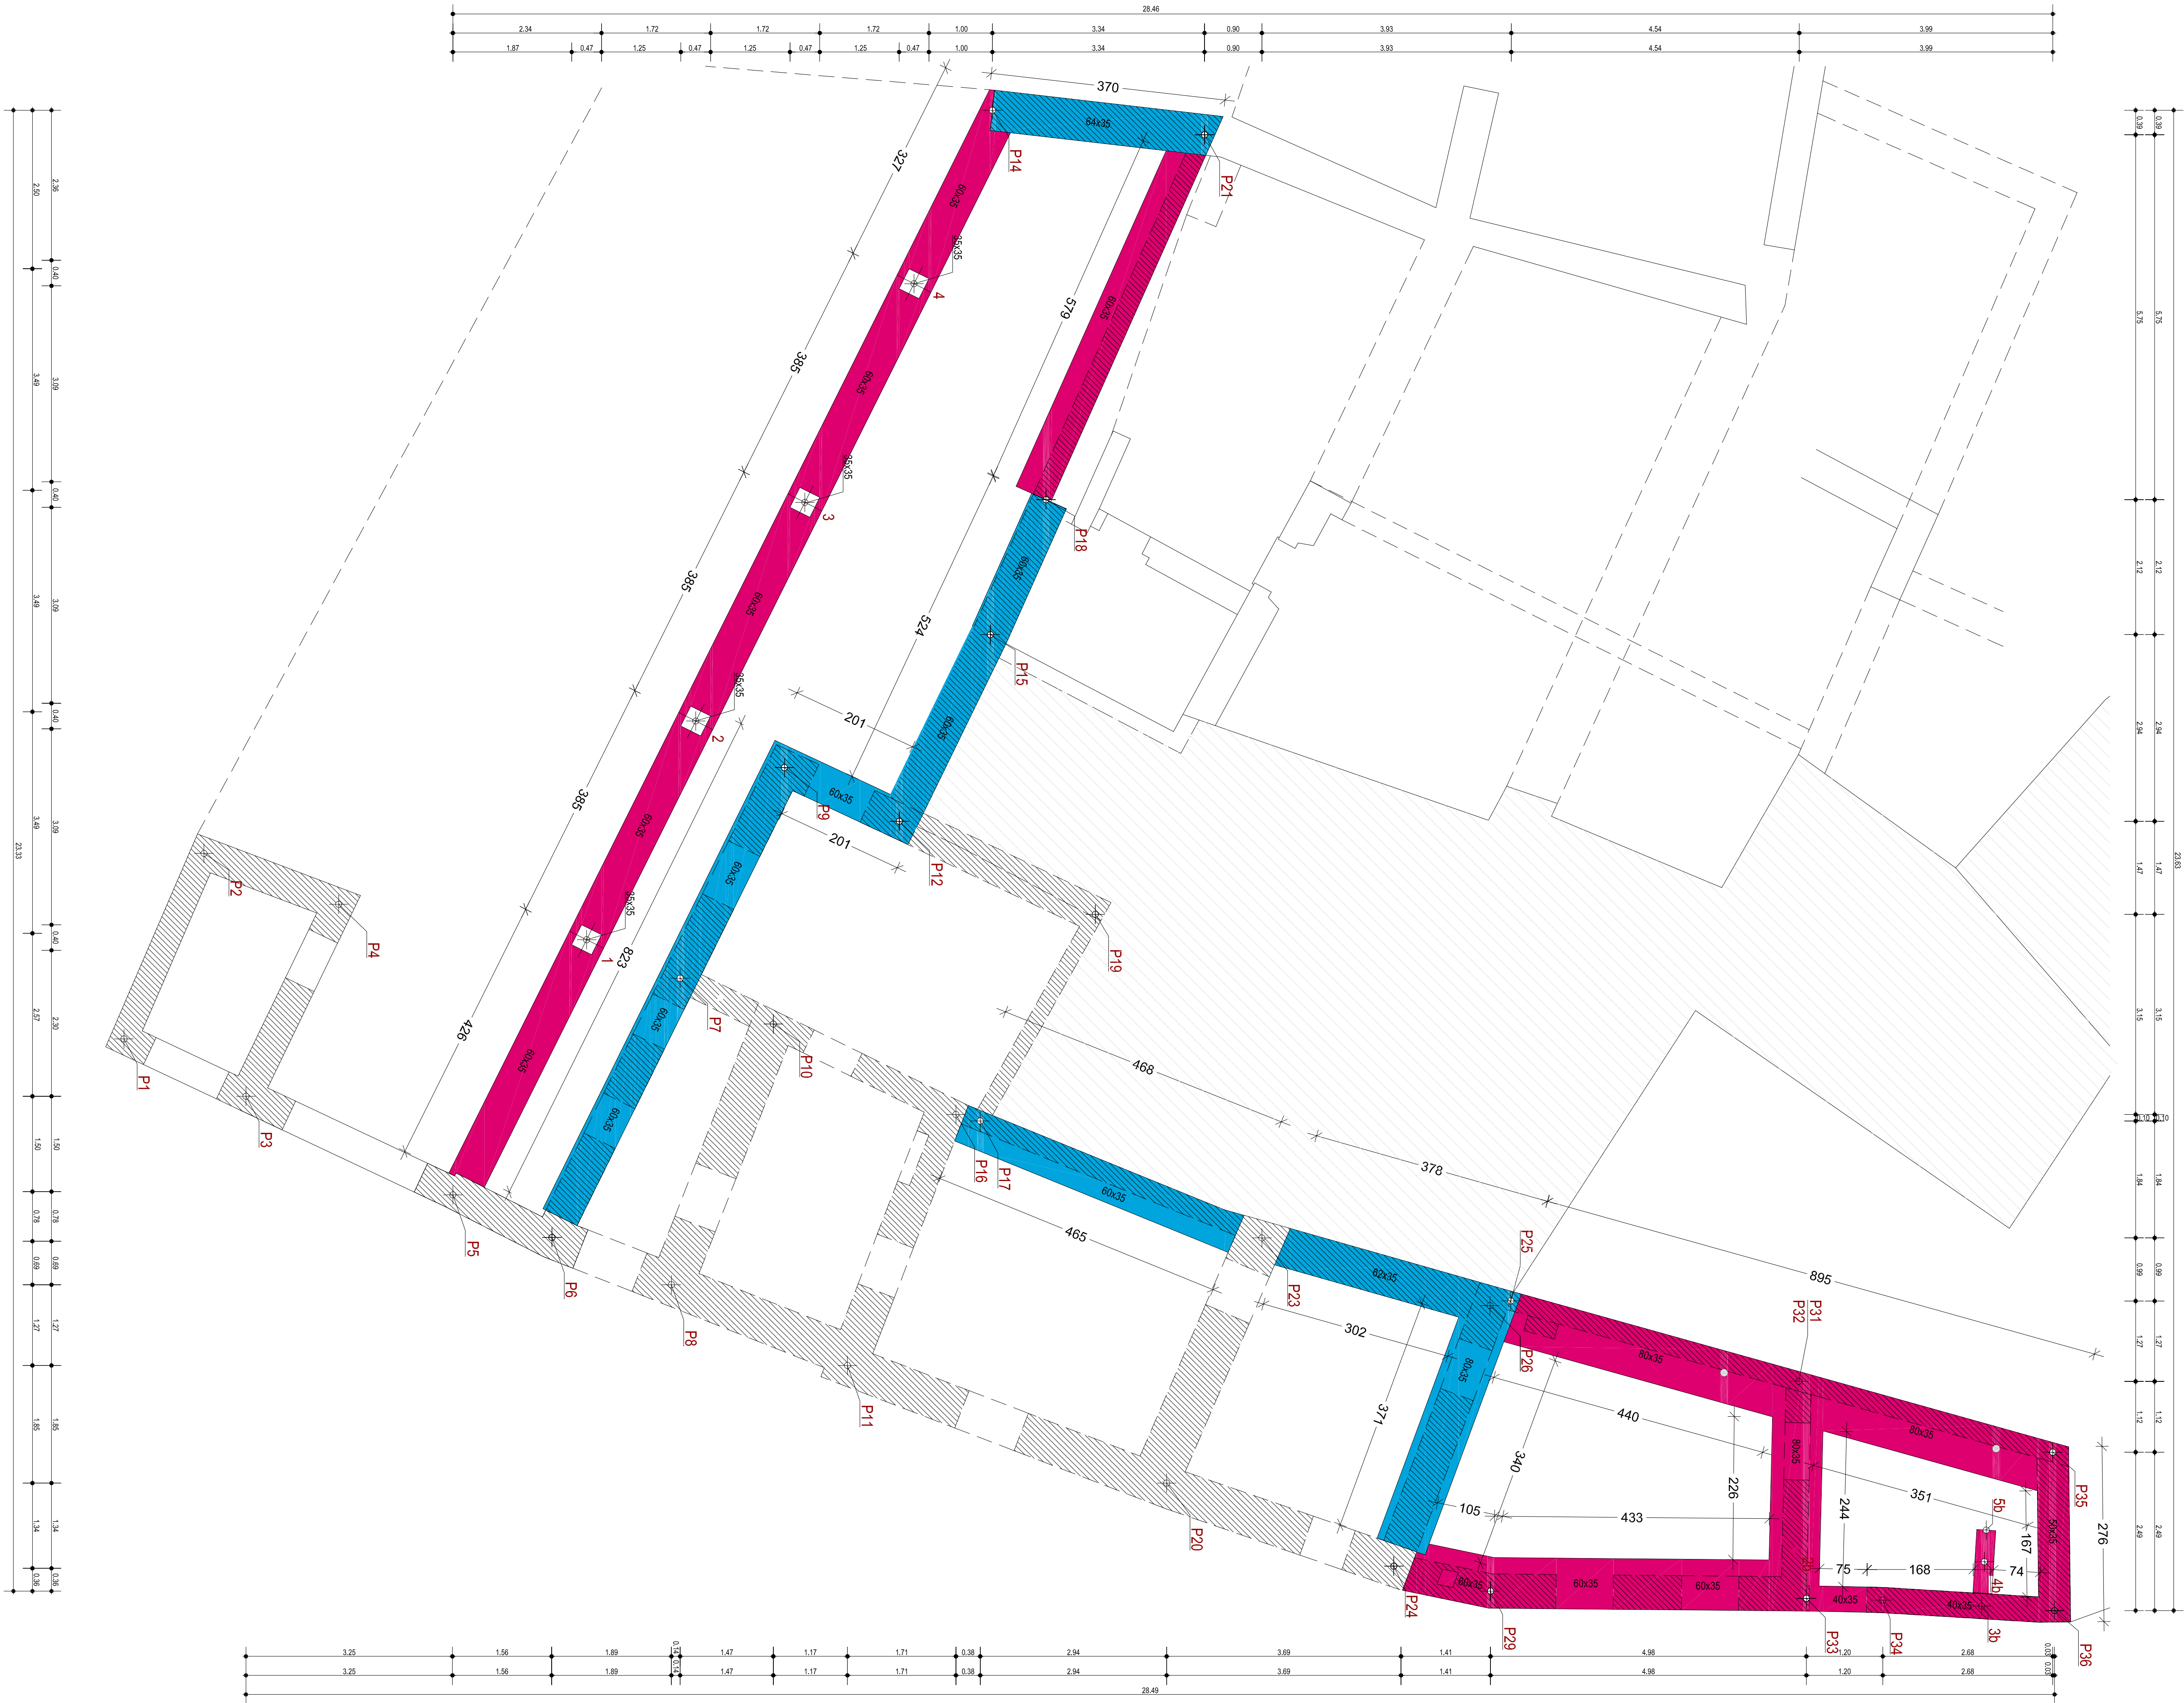

REGIONE AUTONOMA DELLA SARDEGNA
COMUNE DI MASULLAS
PROVINCIA DI ORISTANO

LAVORI DI REALIZZAZIONE DELL'ALBERGO DIFFUSO

DATA: GIUGNO 2017

PROGETTO ESECUTIVO

TAV. 1.16A Casa del Vescore-Progetto delle strutture e dei consolidamenti_Pianta fondazione-esposi term

Il Progettista

Il geologo

Il Responsabile del Procedimento

Il Responsabile U.T. comunale

Il Sindaco

Ing. Marcello Vecica

Geol. Luigi Sardu

Rag. Carlo Pius

Arch. Fernando A. Sardu

Rag. Maurizio Siani

Collaboratori: Ing. Francesco Sella, P. Andrea Gerasu, Genm. Valerio Castelli