


ABACO PIETRE PORTALE


SCALA 1:5

PIETRA V01

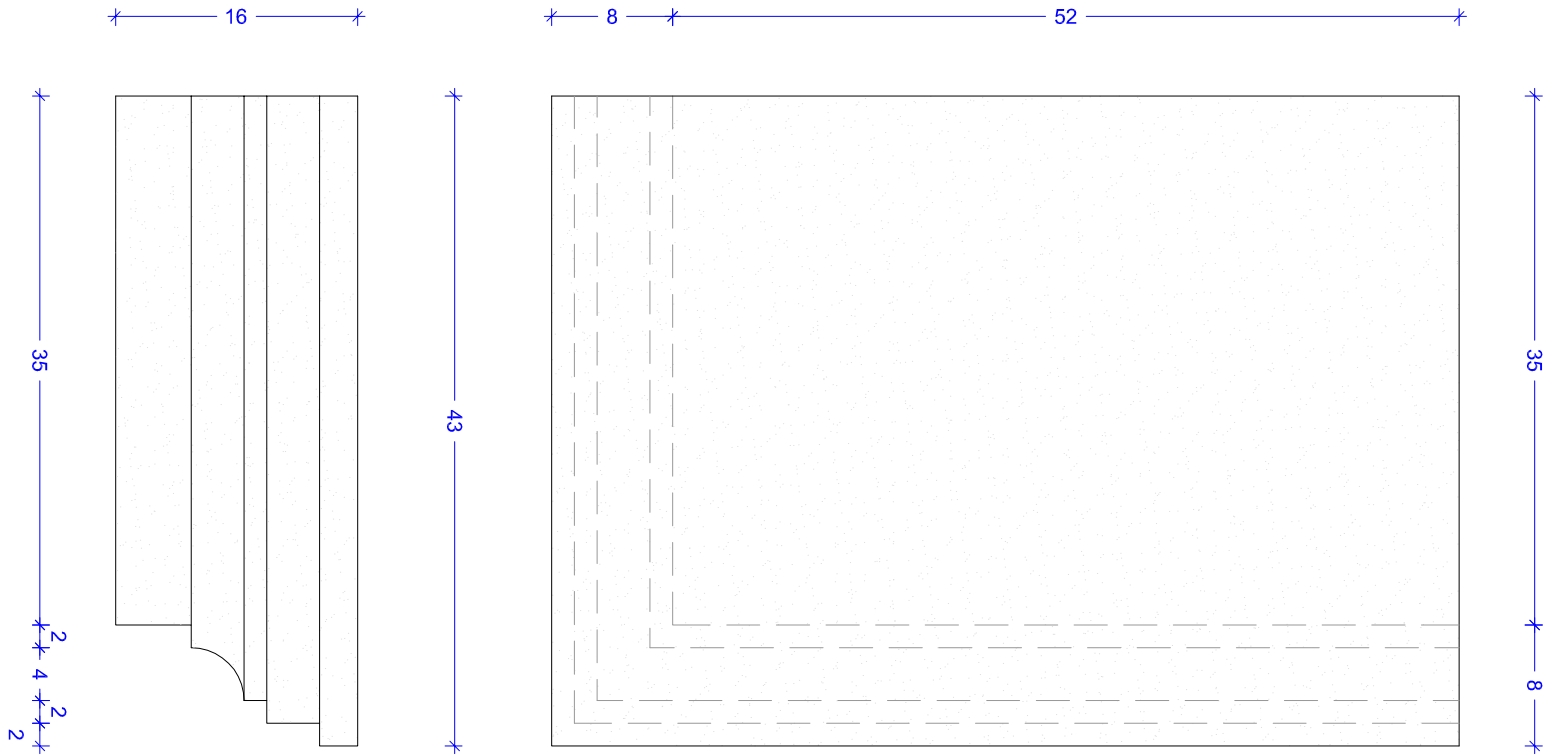

CASA DEL VESCOVO


PIETRA V02

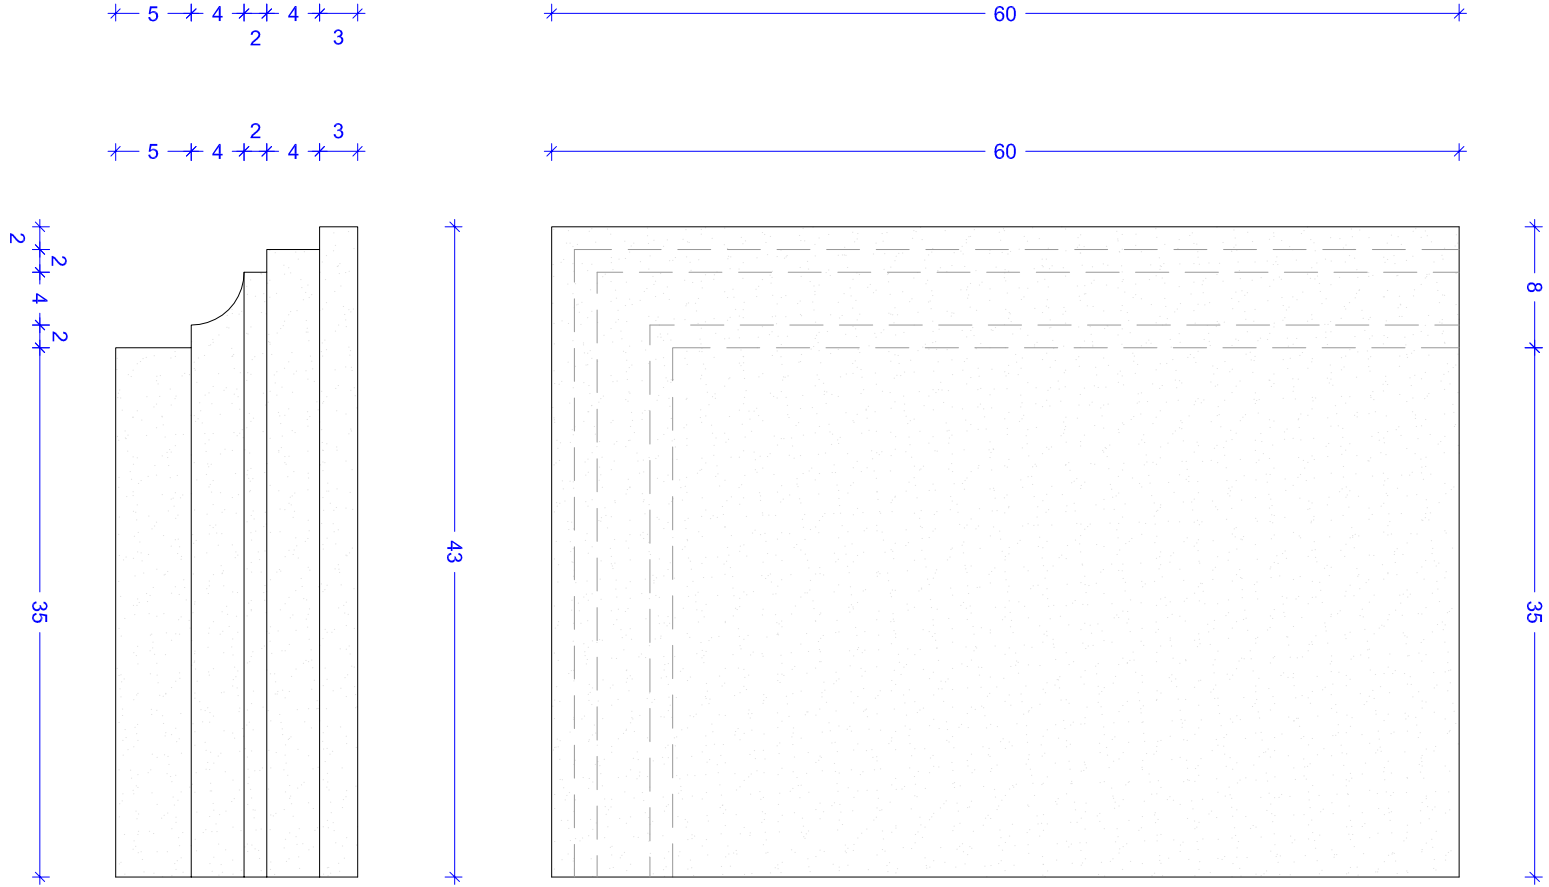


ABACO PIETRE LOGGIATO

SCALA 1:10

PIETRA V03

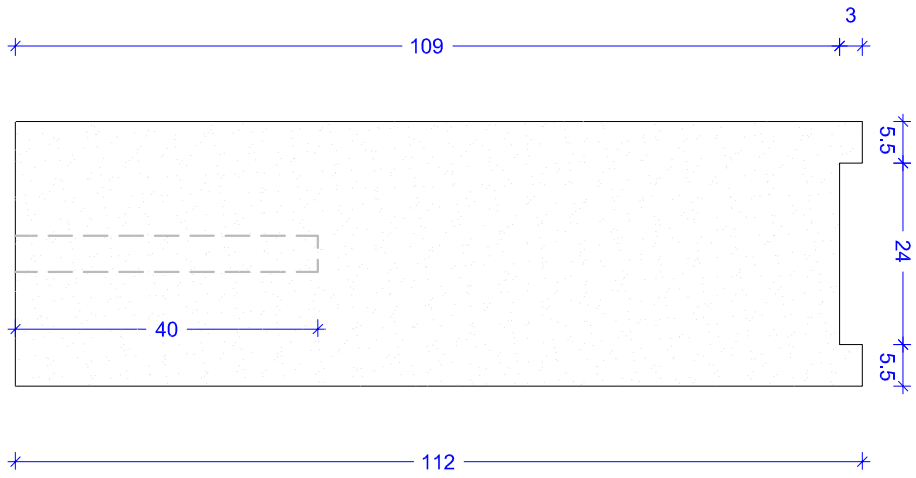

PIETRA V04

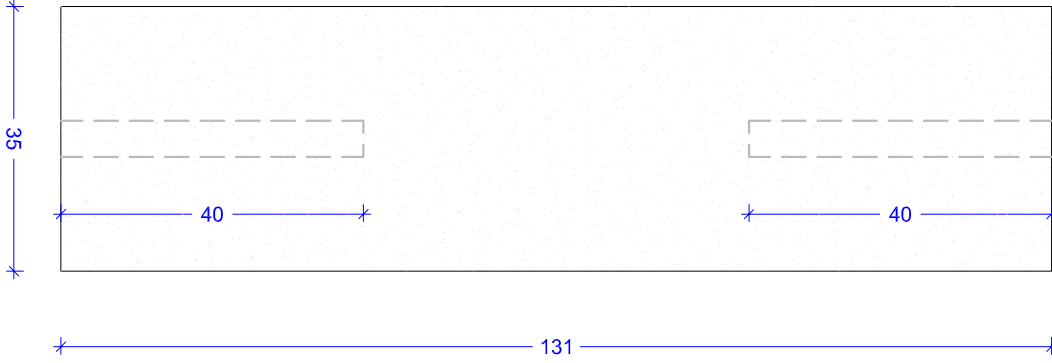

N.B.
Le dimensioni della sede di montaggio
e degli elementi monolitici andranno
preventivamente verificate in cantiere
dalla ditta esecutrice e sottoposte
all'attenzione della Direzione Lavori.