
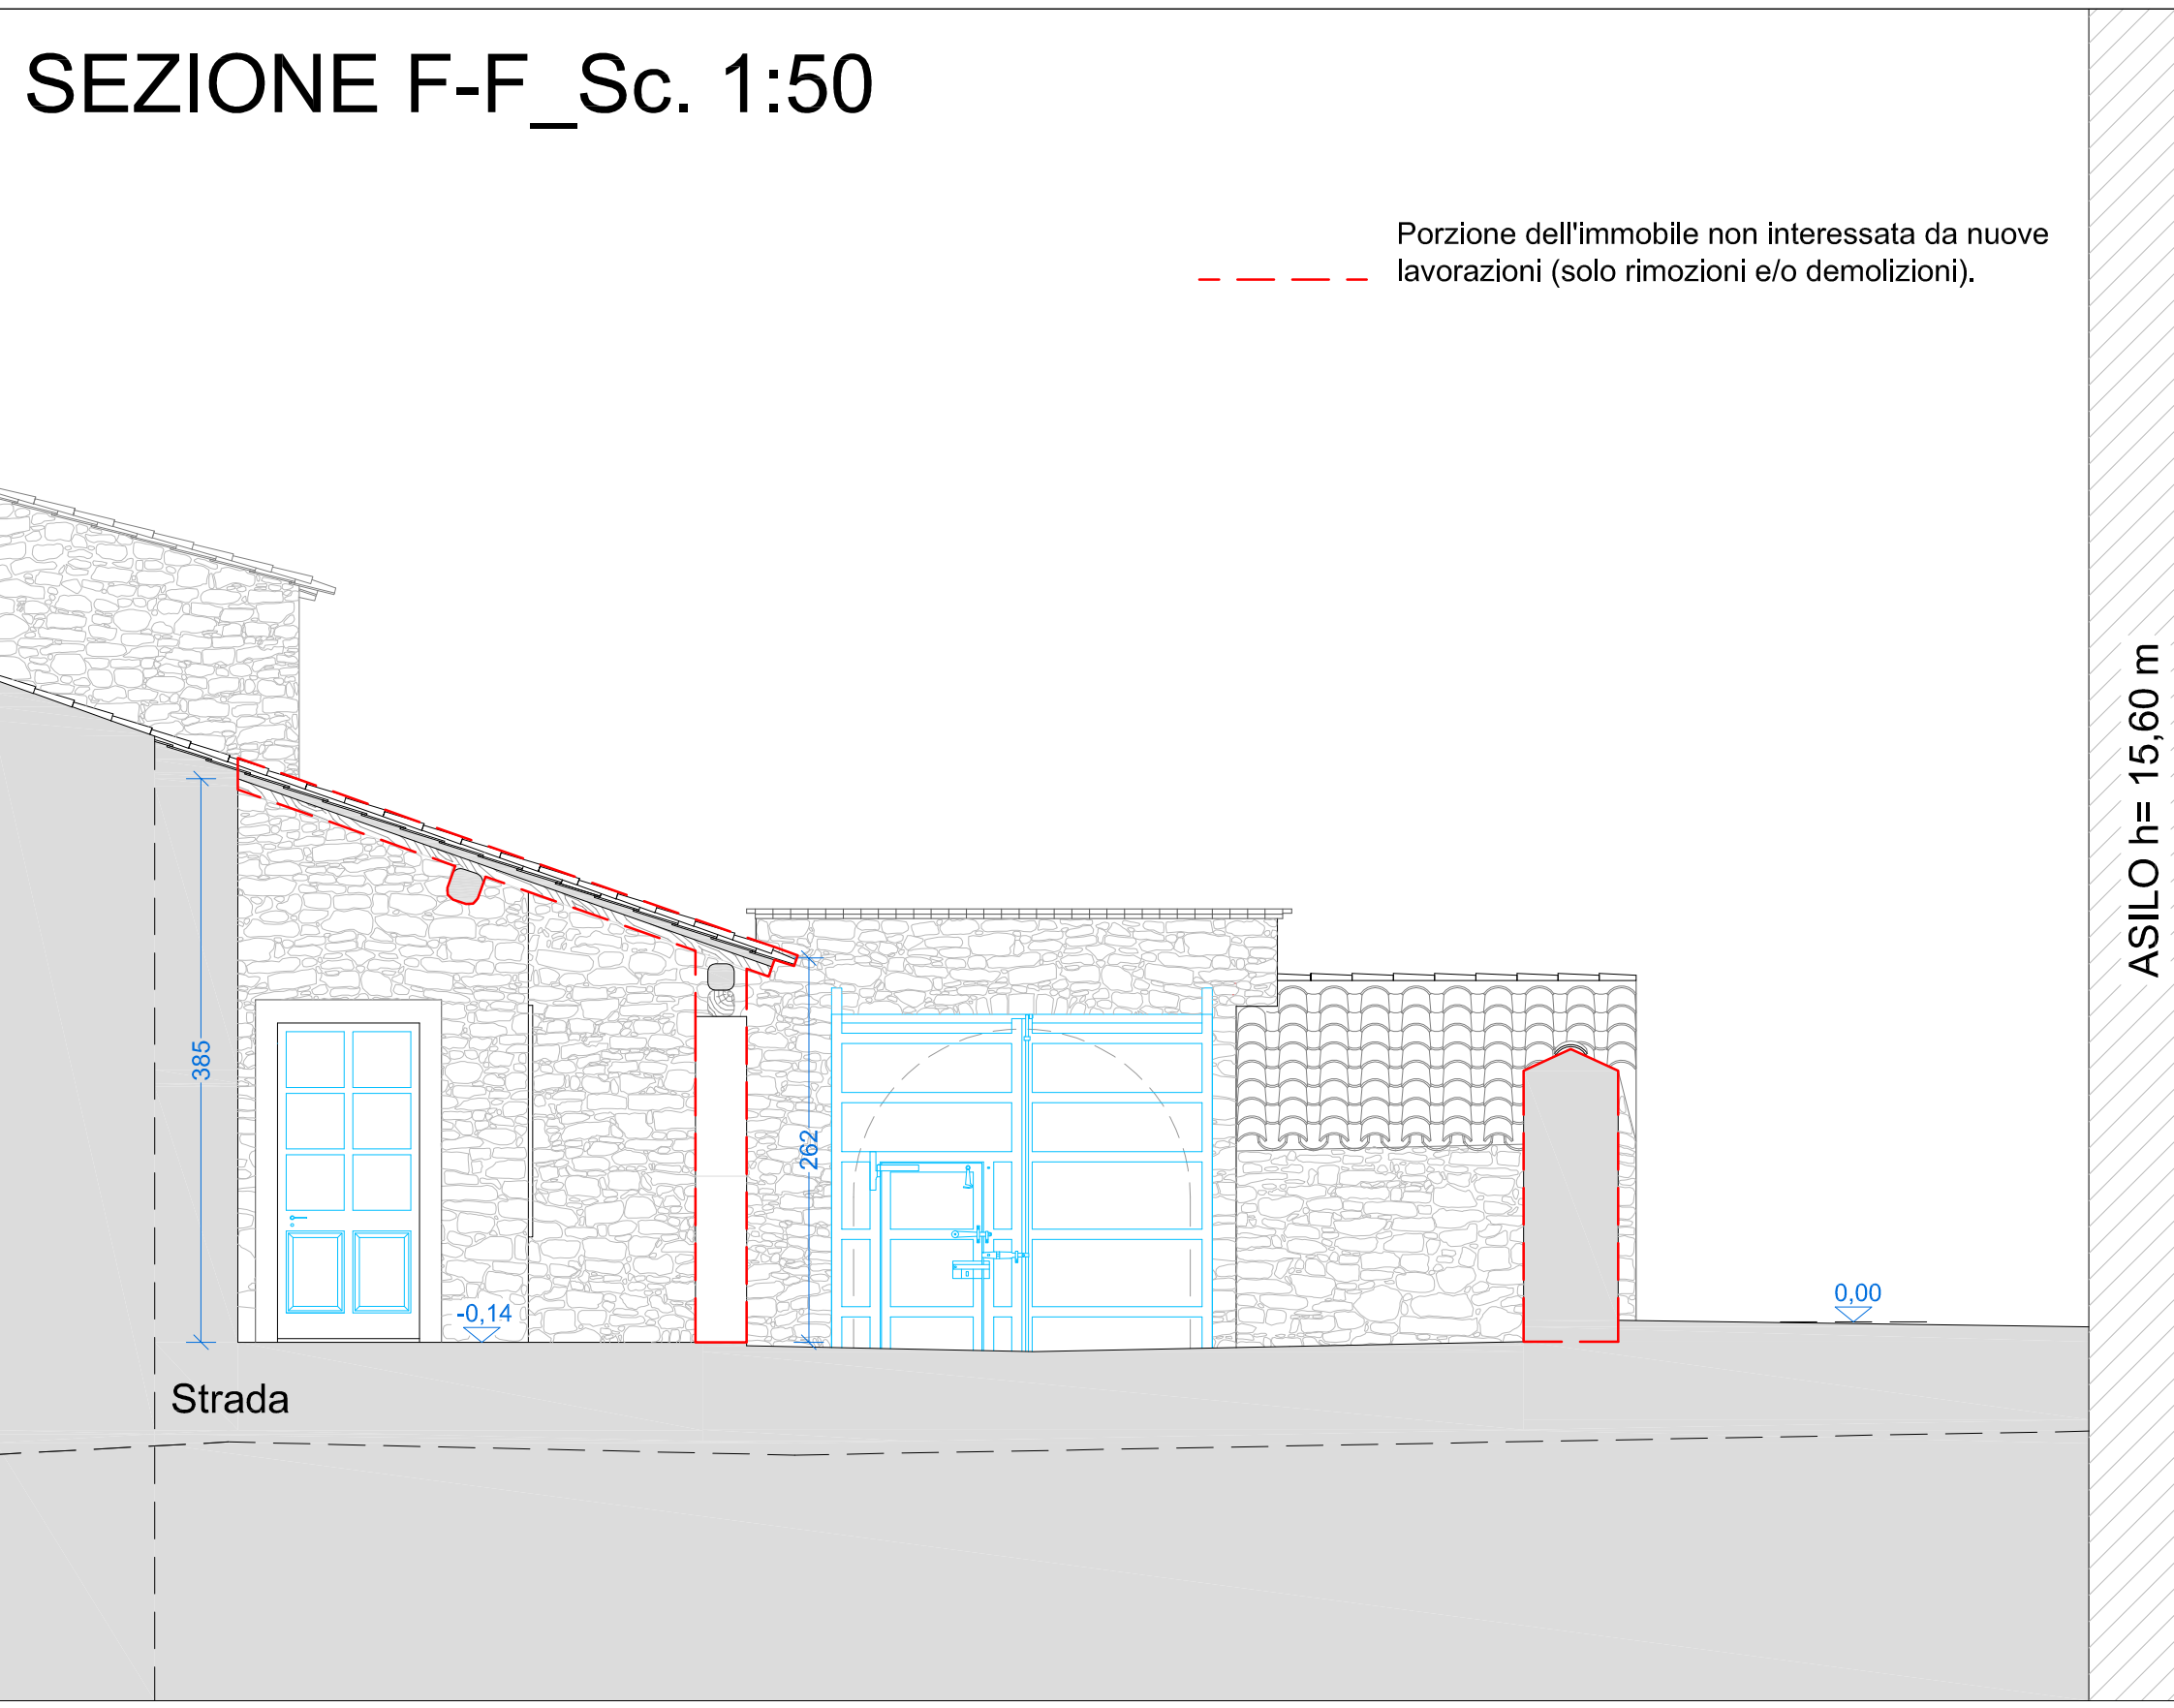
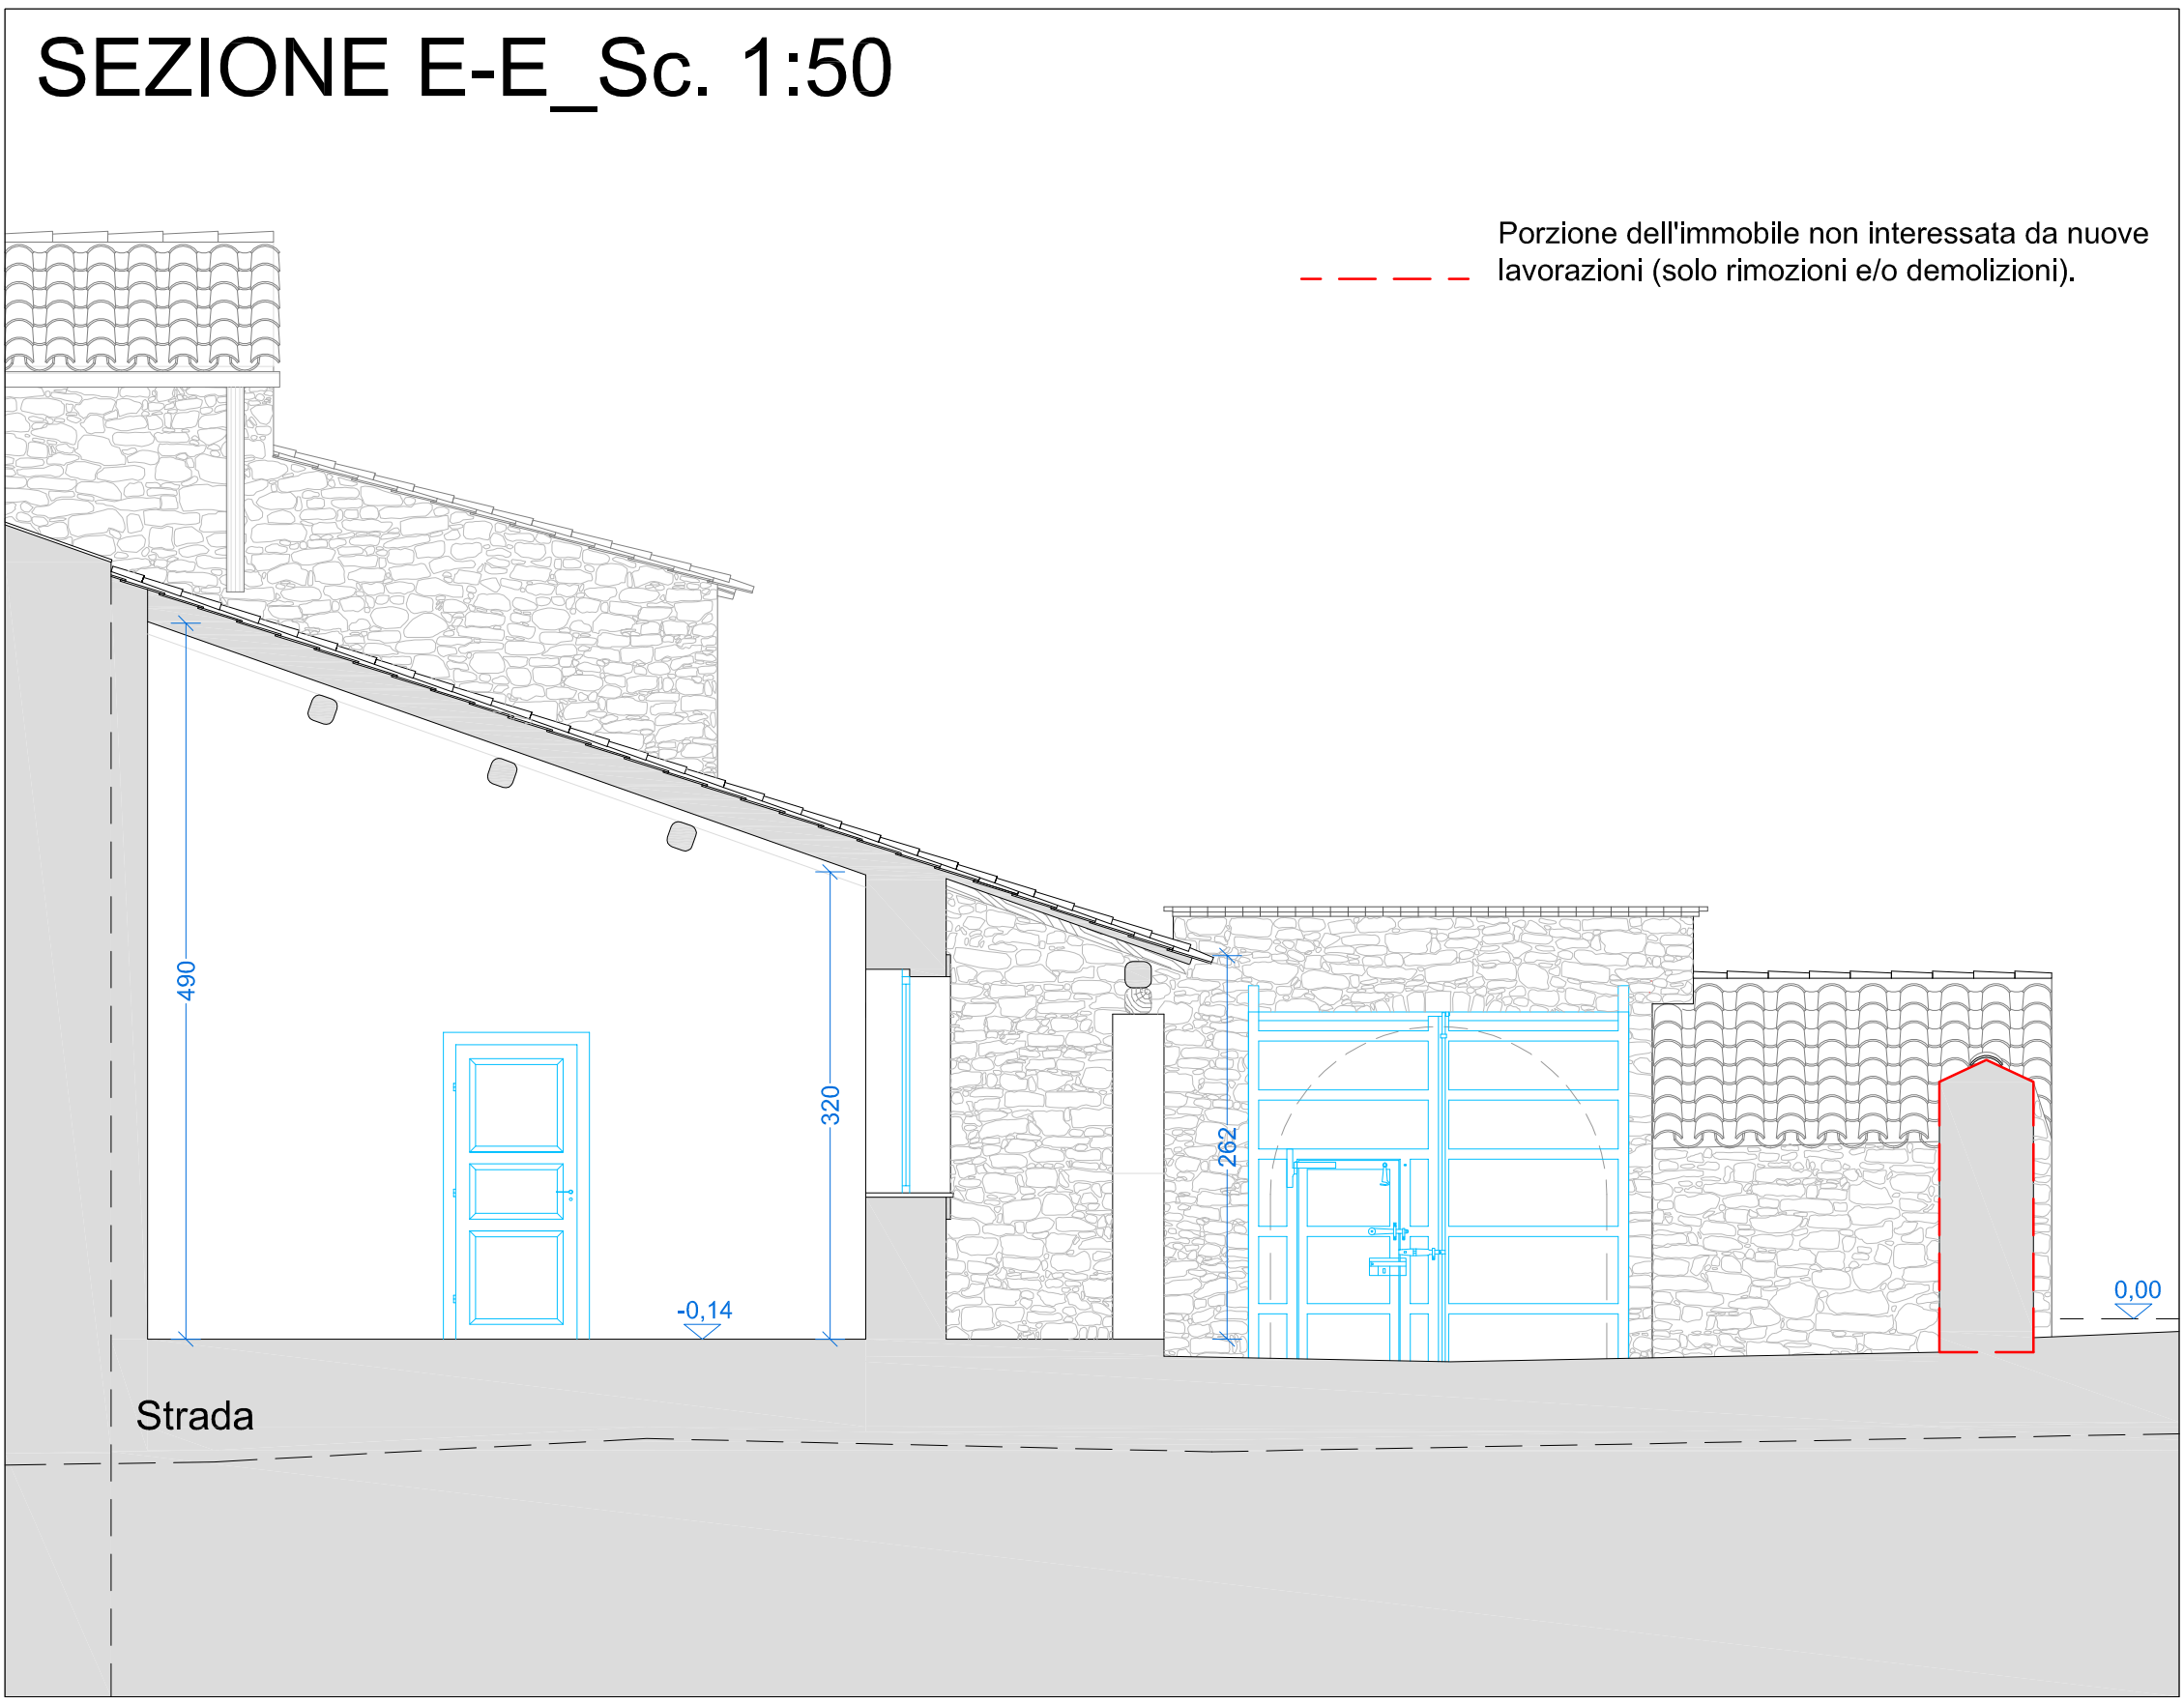
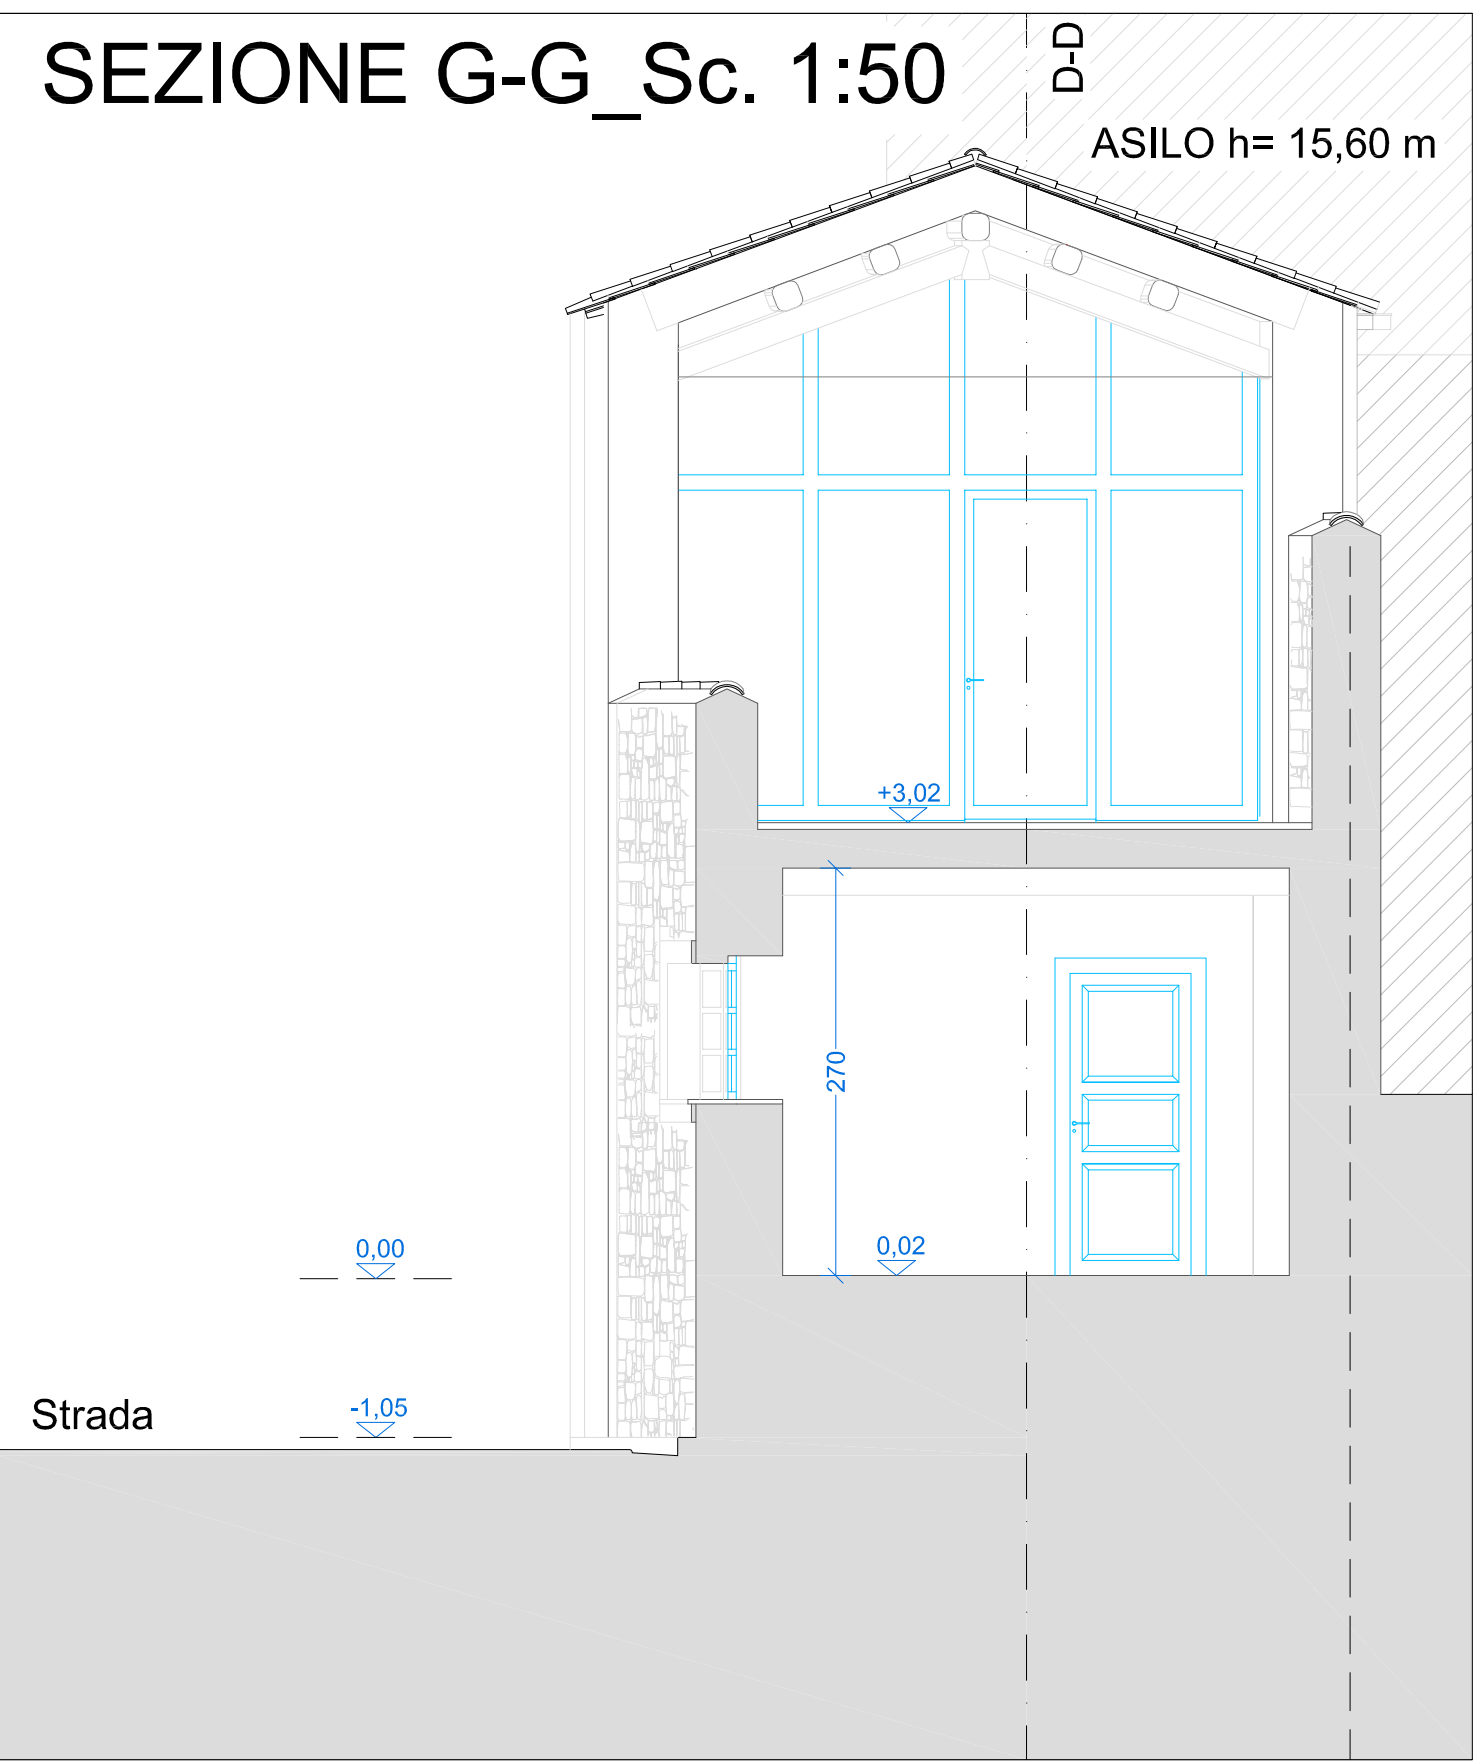
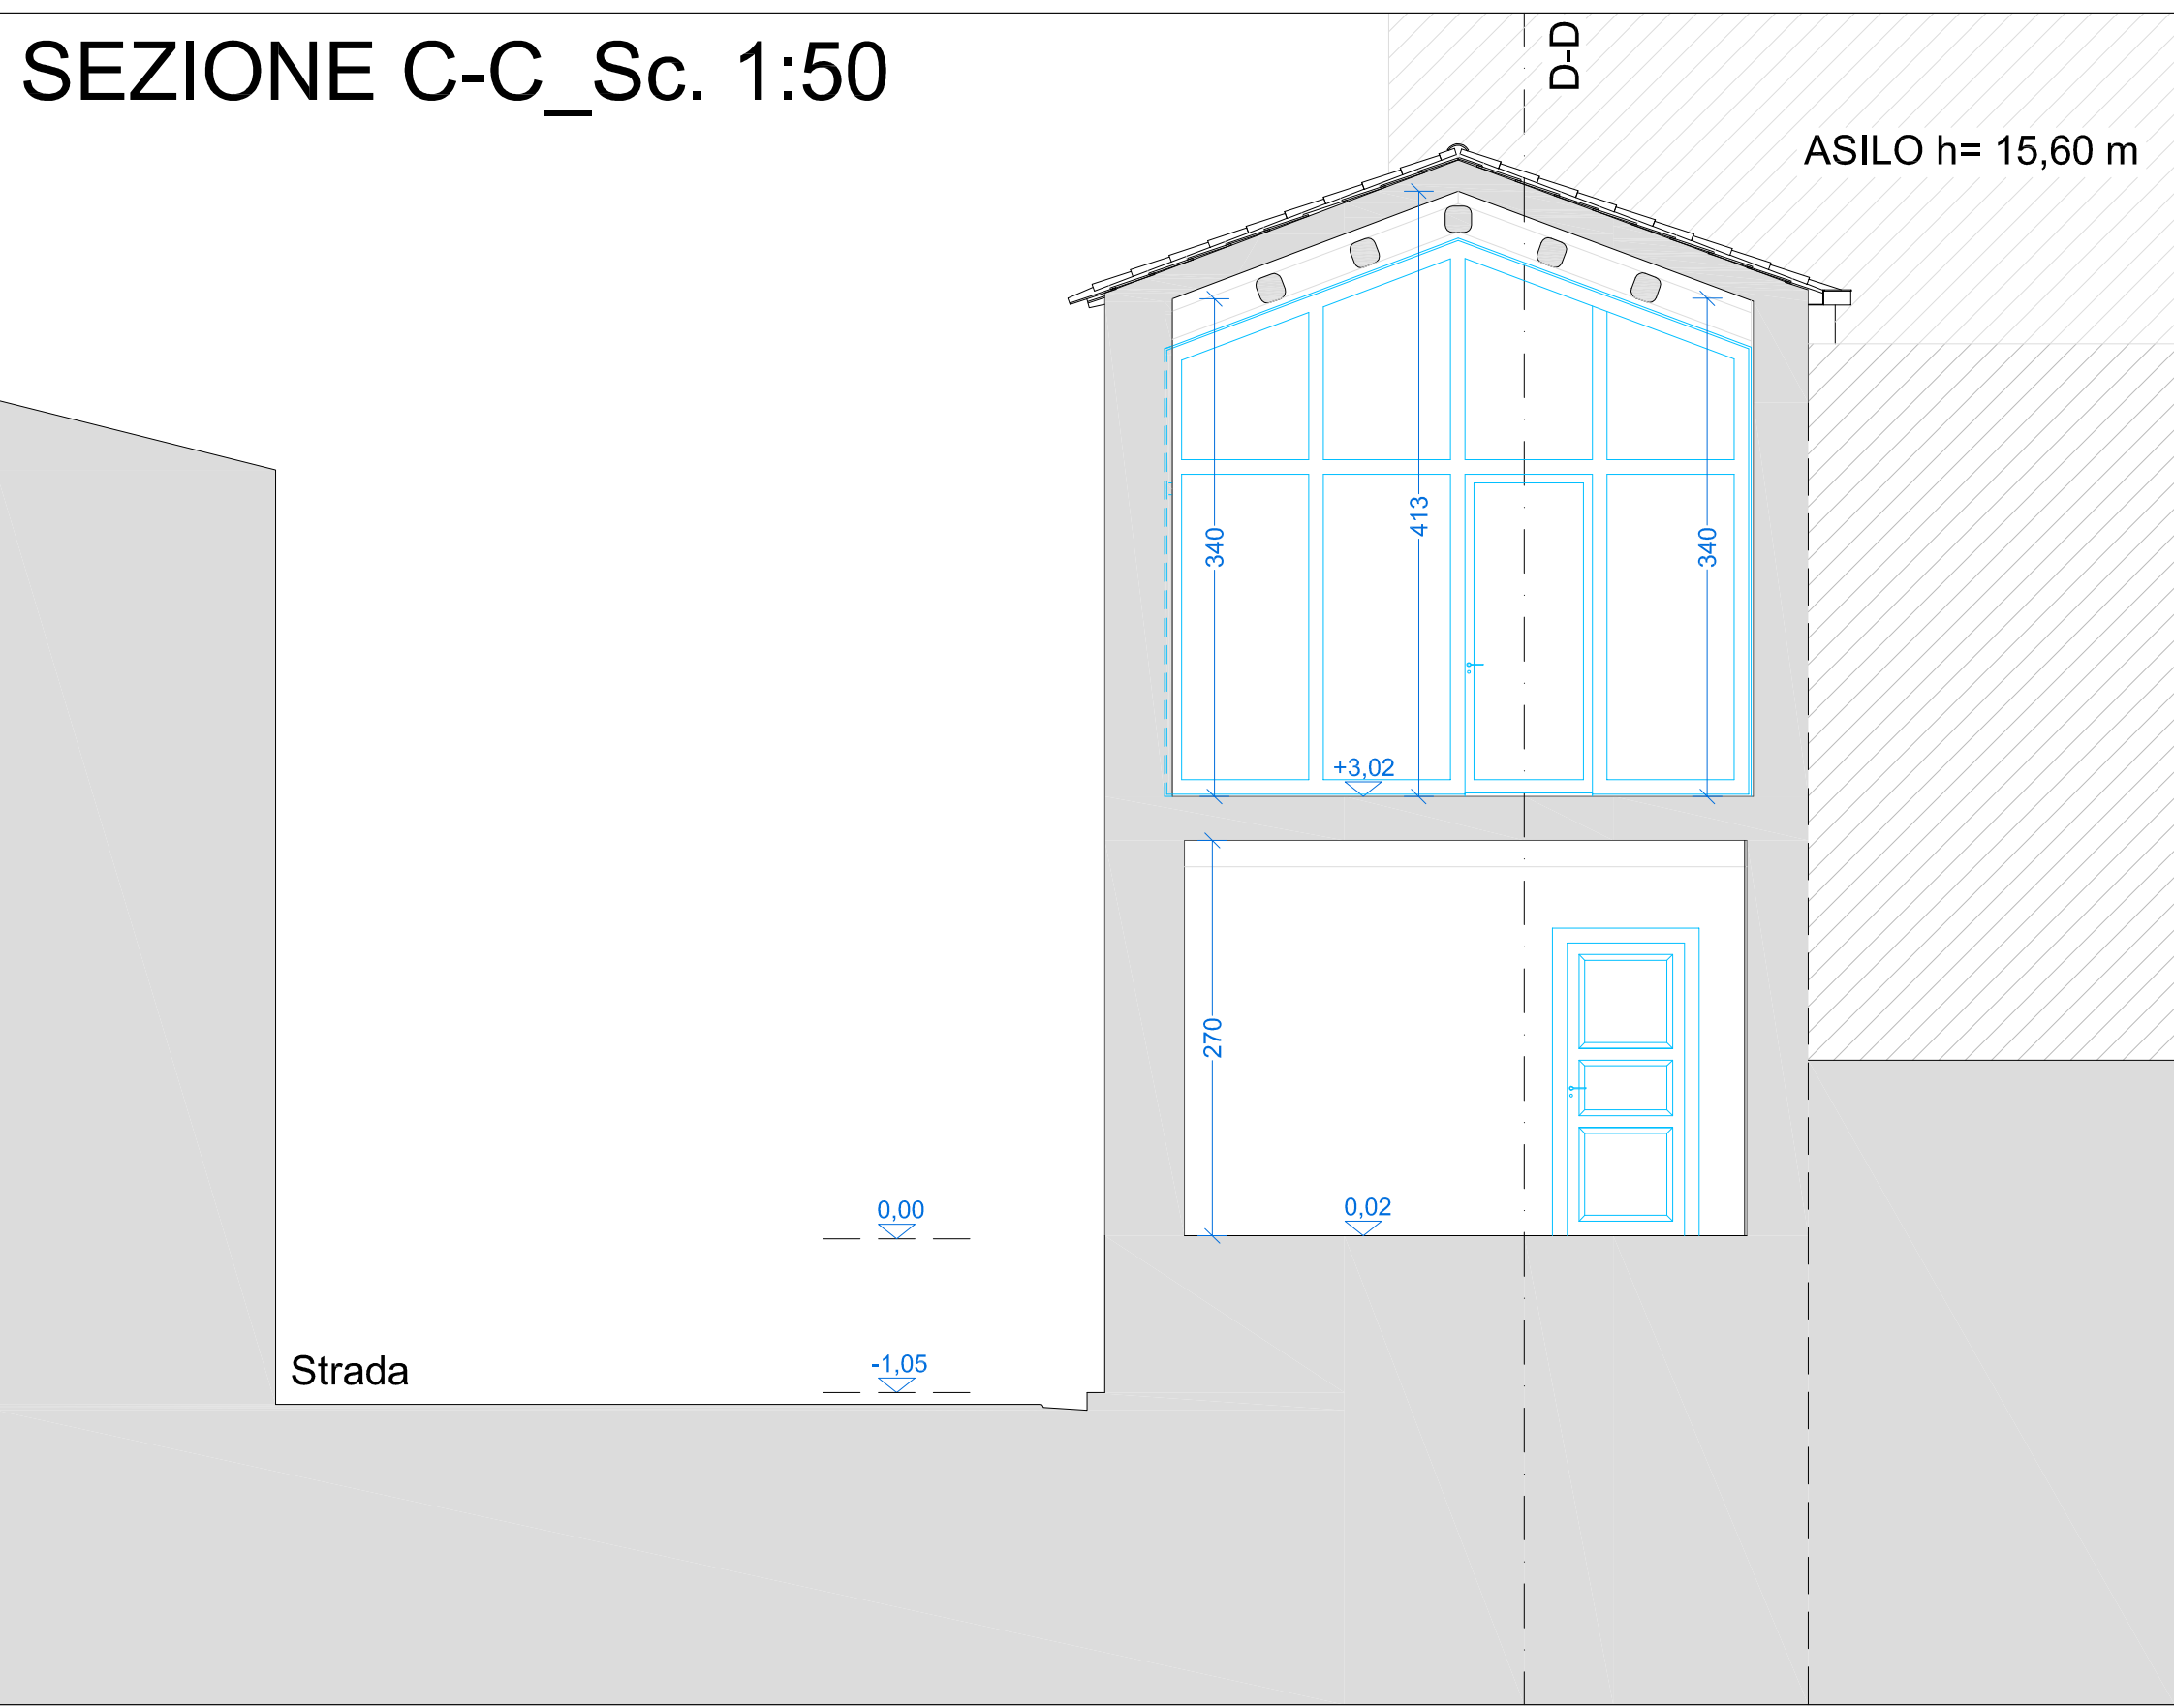
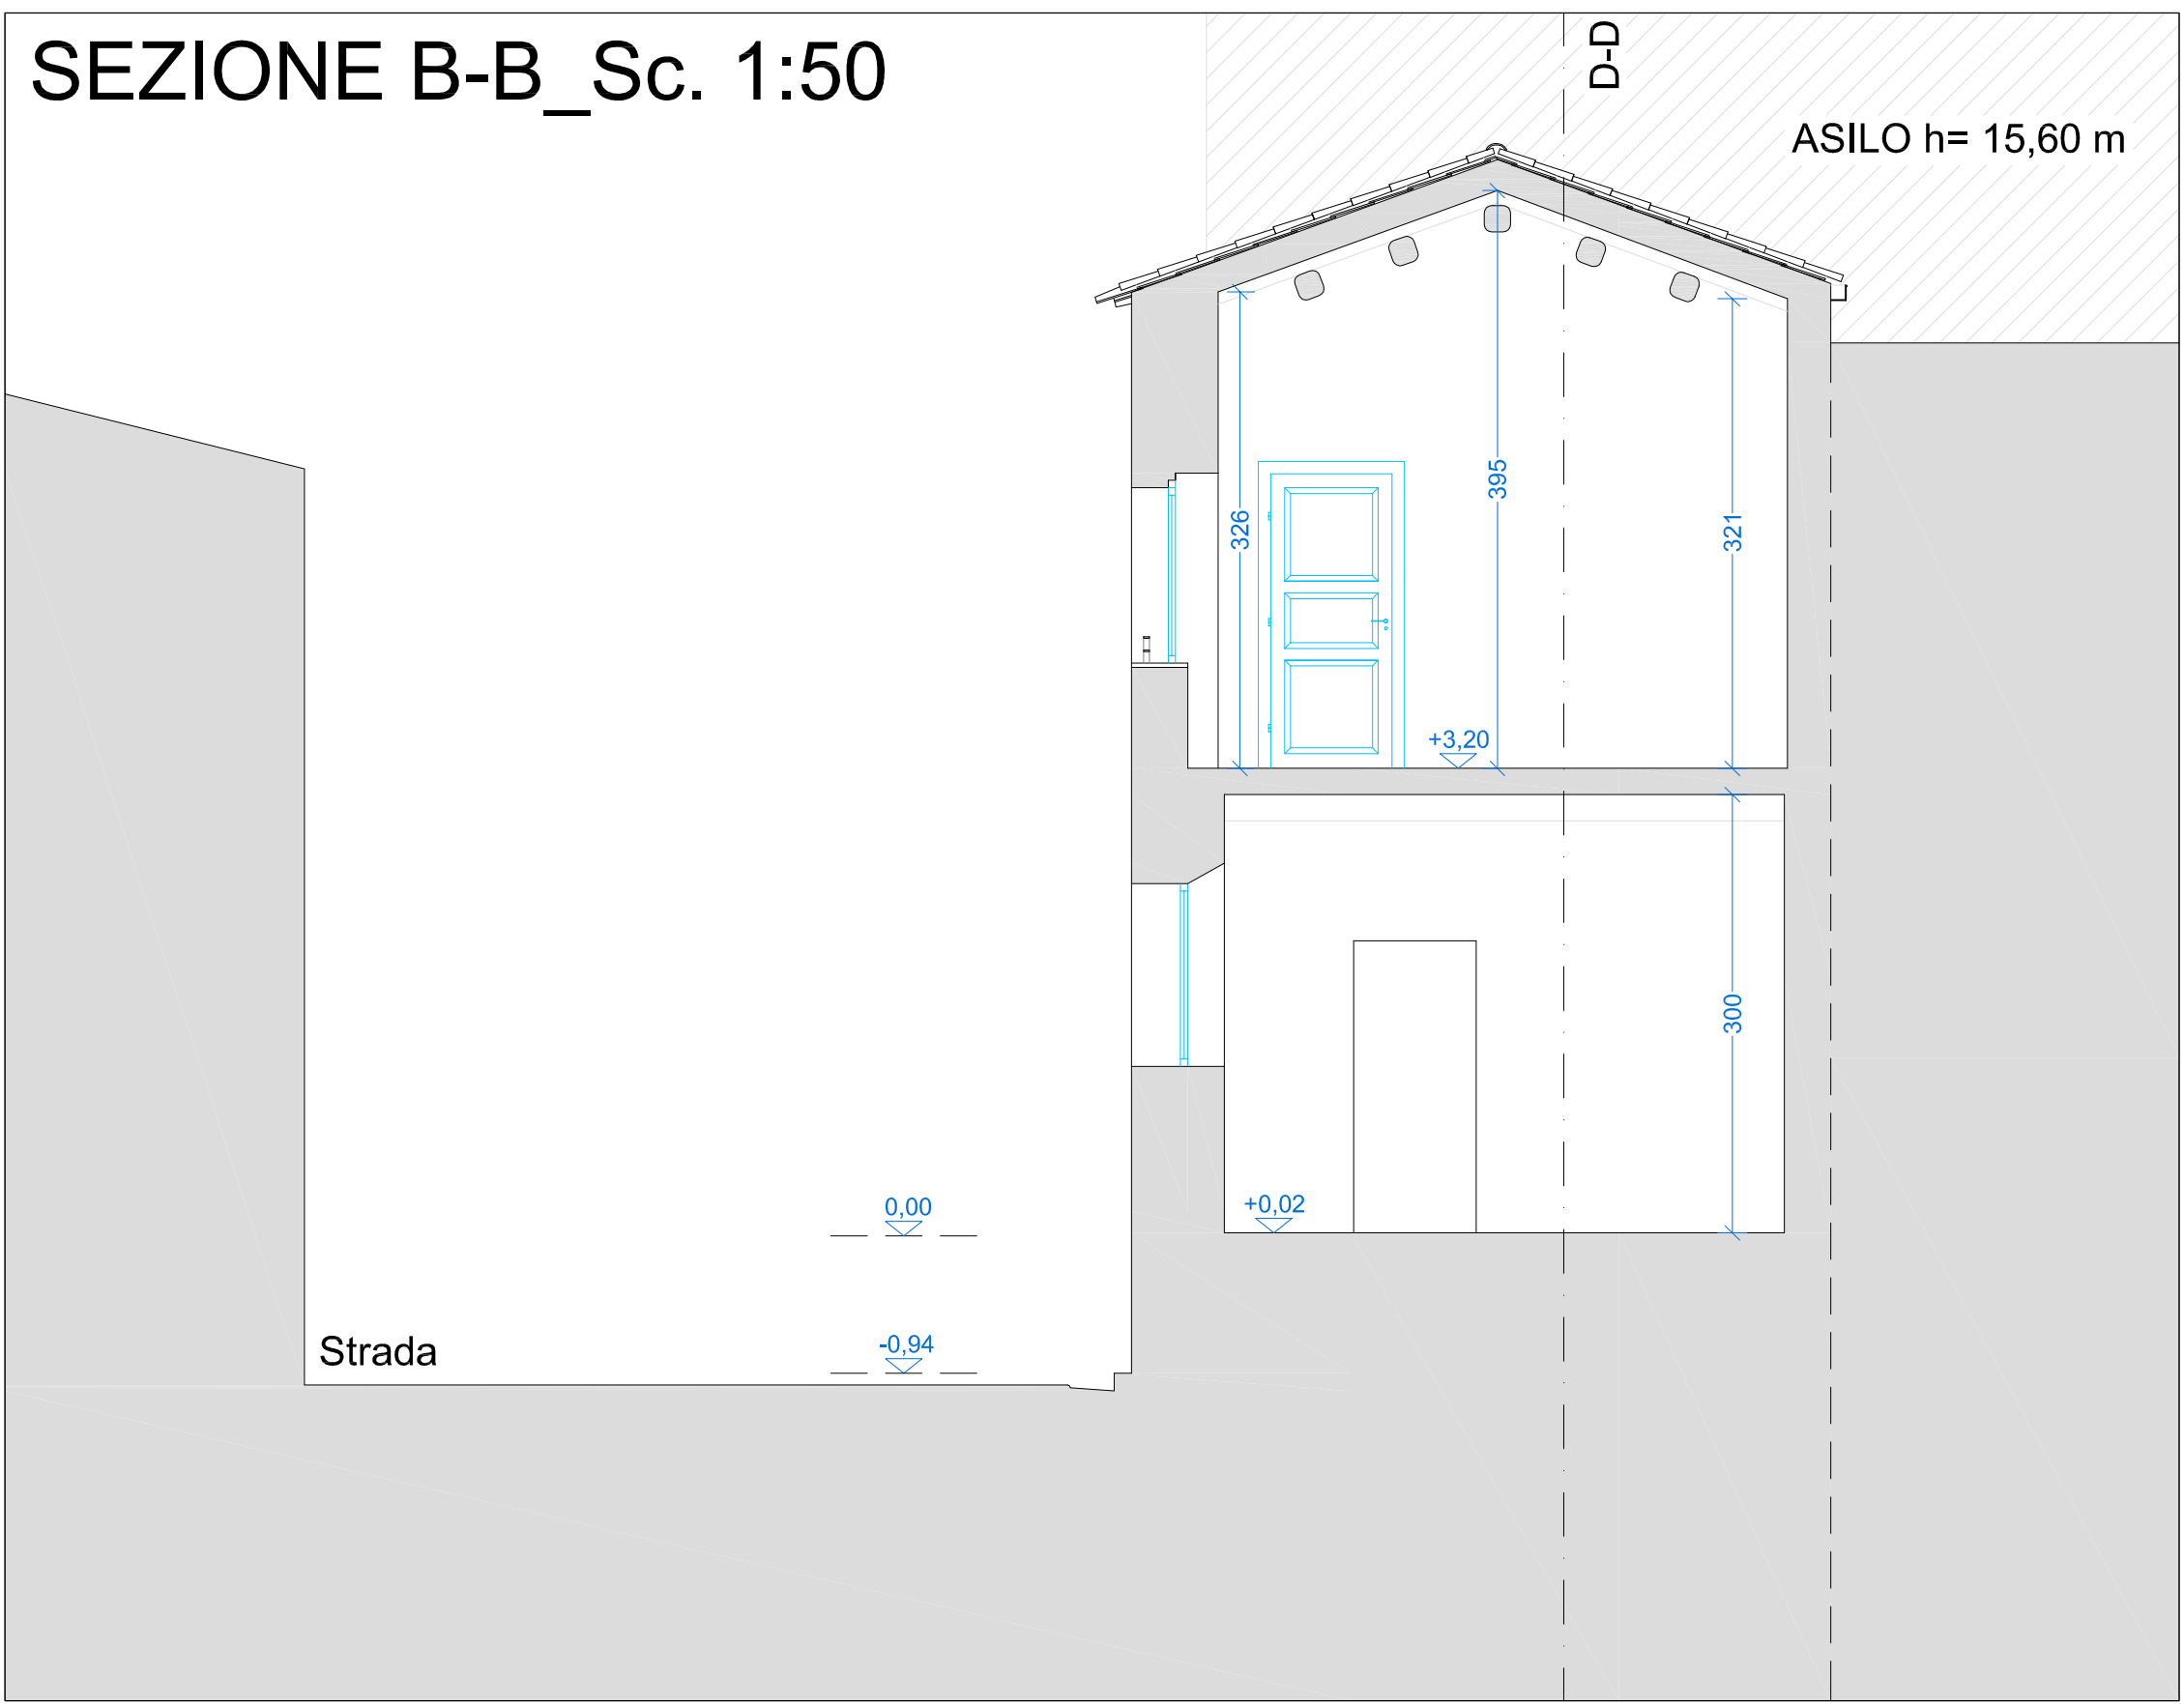
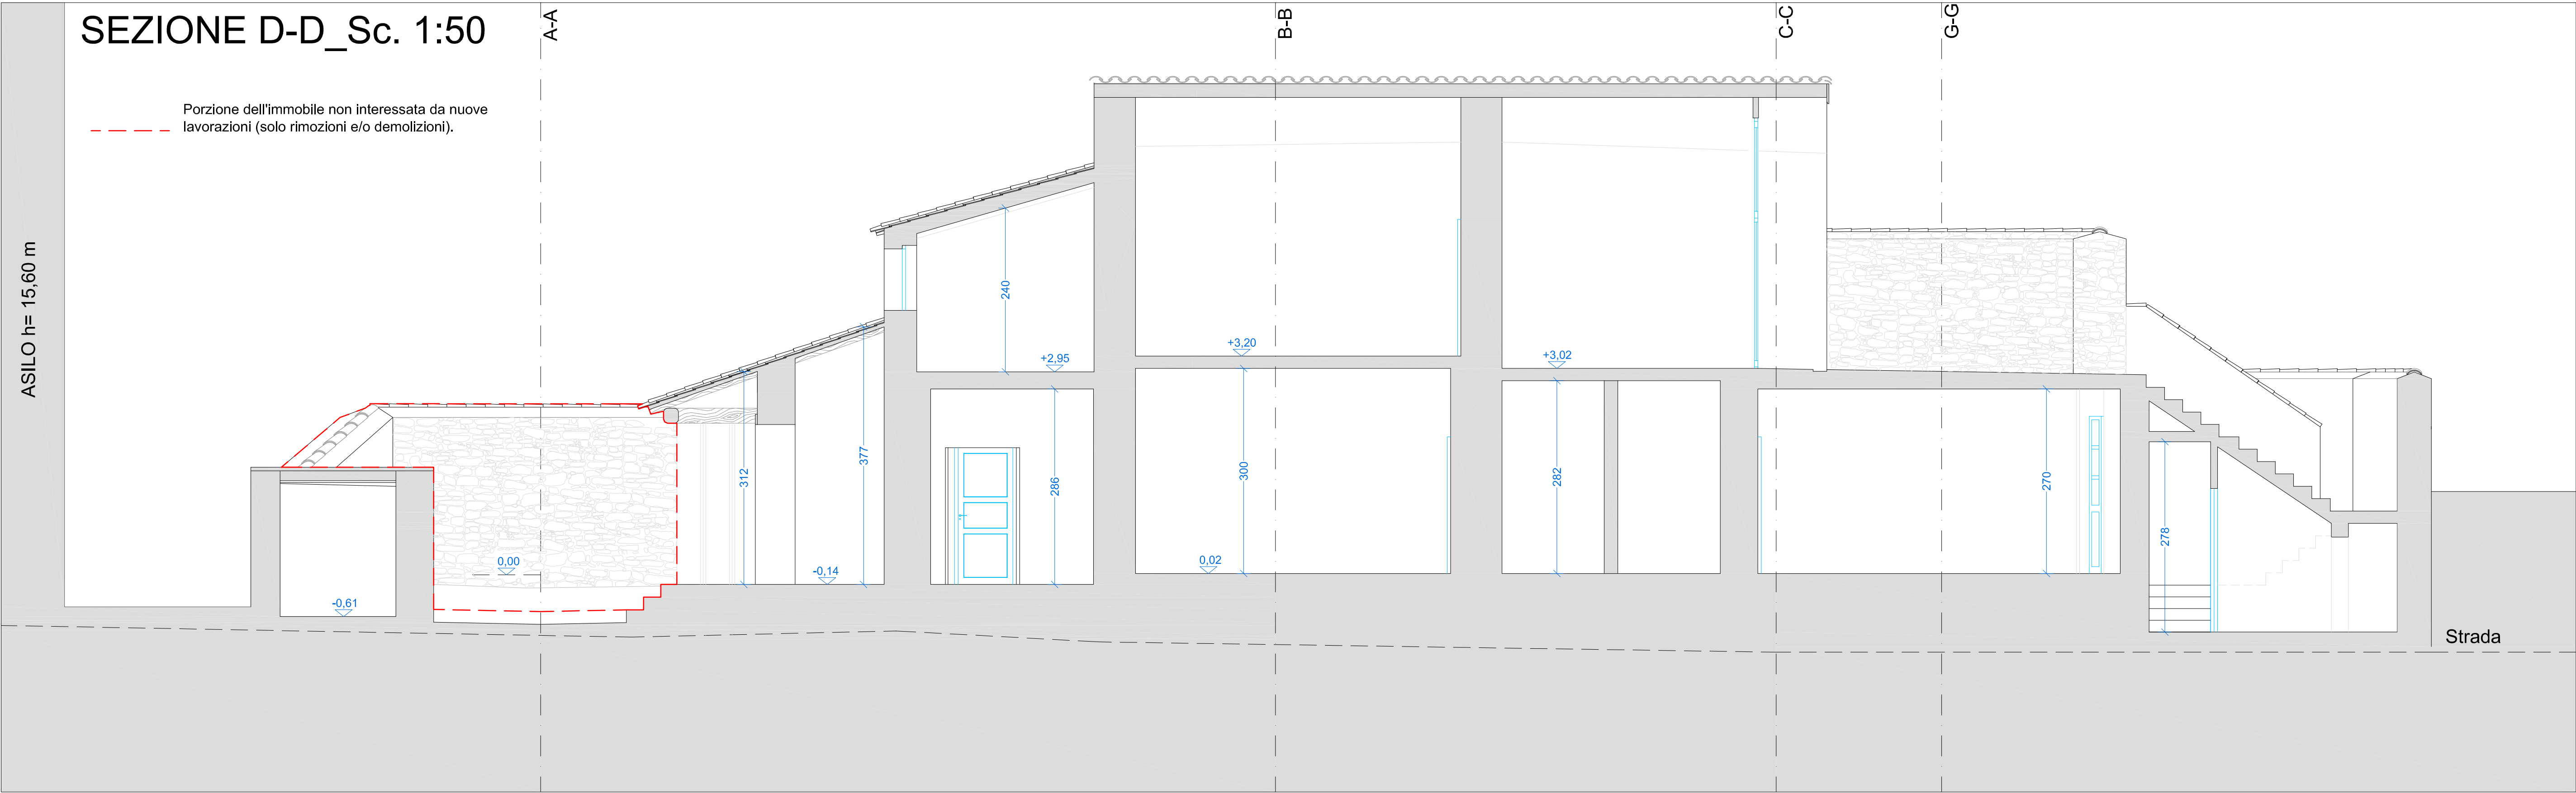


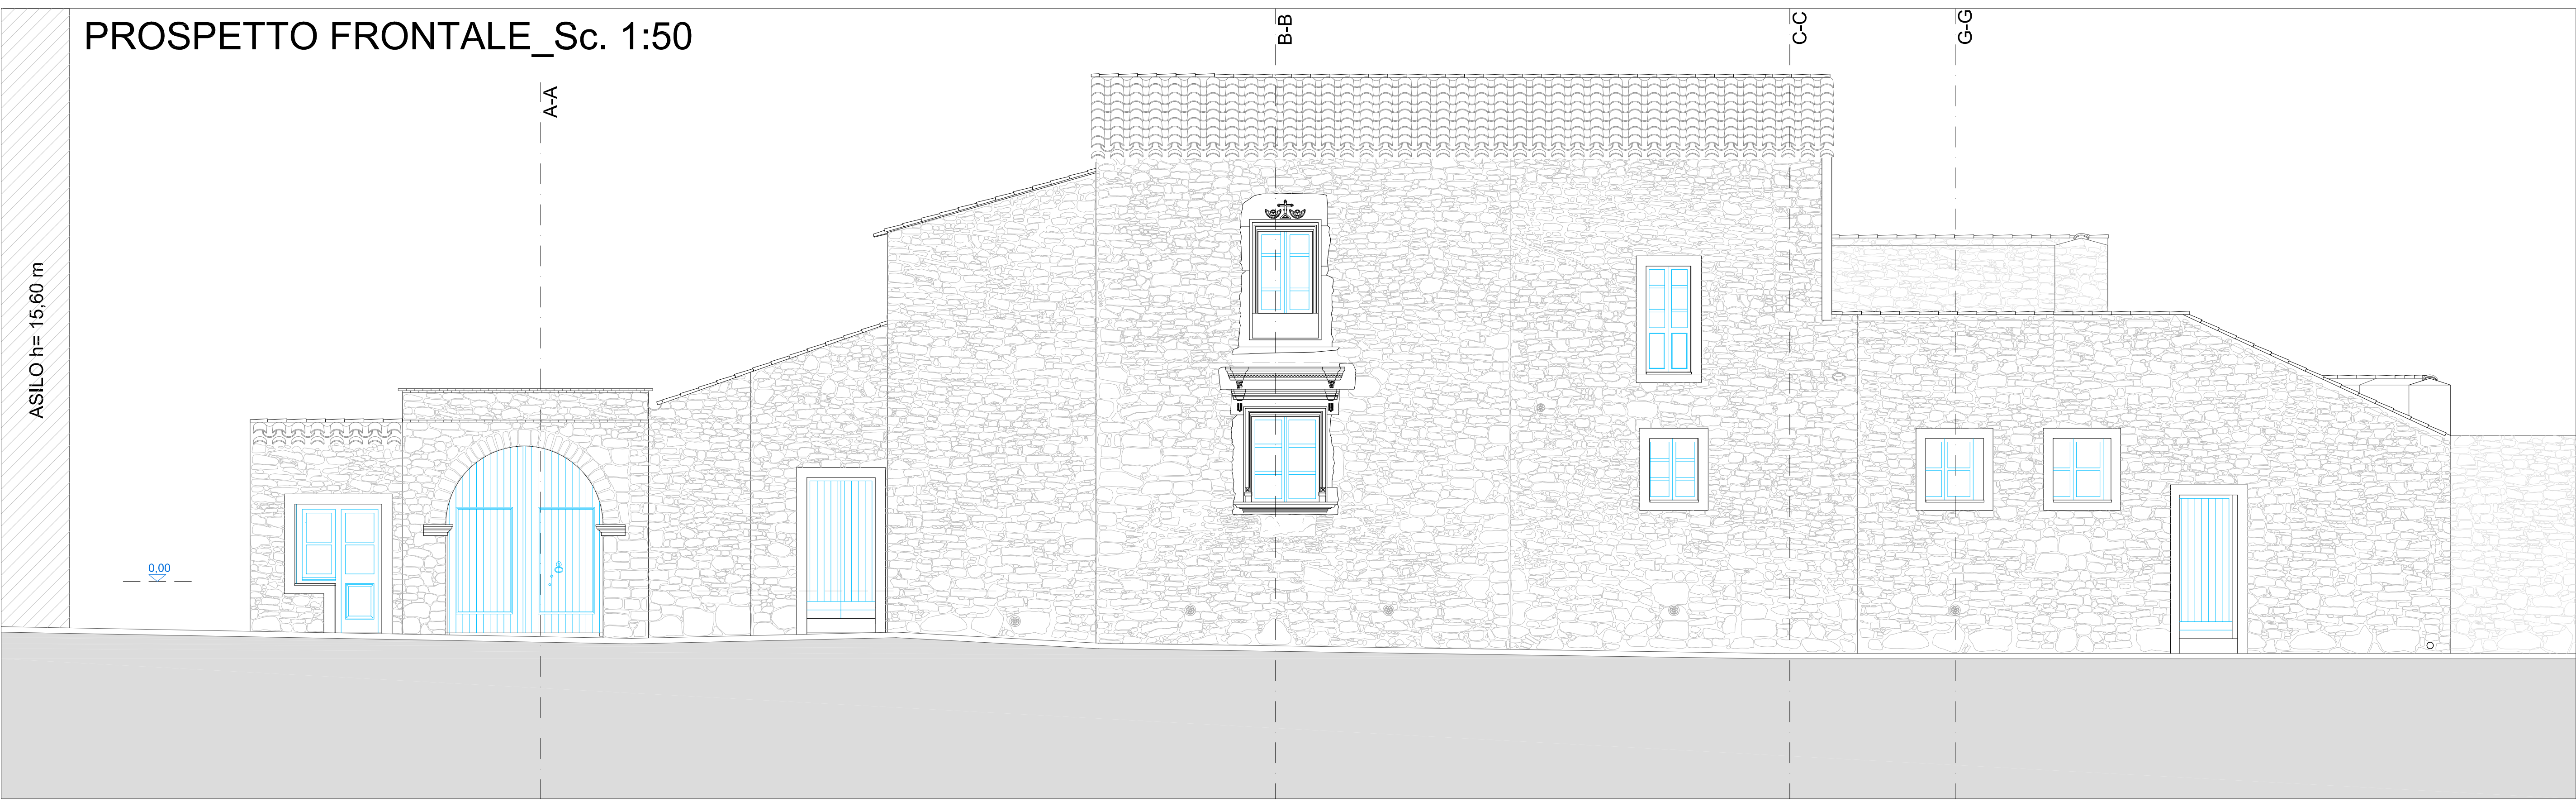

REGIONE AUTONOMA DELLA SARDEGNA

COMUNE DI MASULLAS
PROVINCIA DI ORISTANO

LAVORI DI REALIZZAZIONE DELL'ALBERGO DIFFUSO

DATA: GIUGNO 2017

PROGETTO ESECUTIVO

TAV.1.9 Casa del Vescovo_Stato di Progetto:
Sezioni e Prospetti

Il Progettista	Arch. Francesco Deriu
	Ing. Marcello Vacca
Il geologo	Geol. Luigi Sardu
Il Responsabile del Procedimento	Rag. Carlo Piras
Il Responsabile U.T. comunale	Arch. Fernando A. Scanu
Il Sindaco	Rag. Mansueto Skini

Collaboratori: Ing. Francesco Sedda, P.I. Andrea Grussu, Geom. Valentino Cascinu