
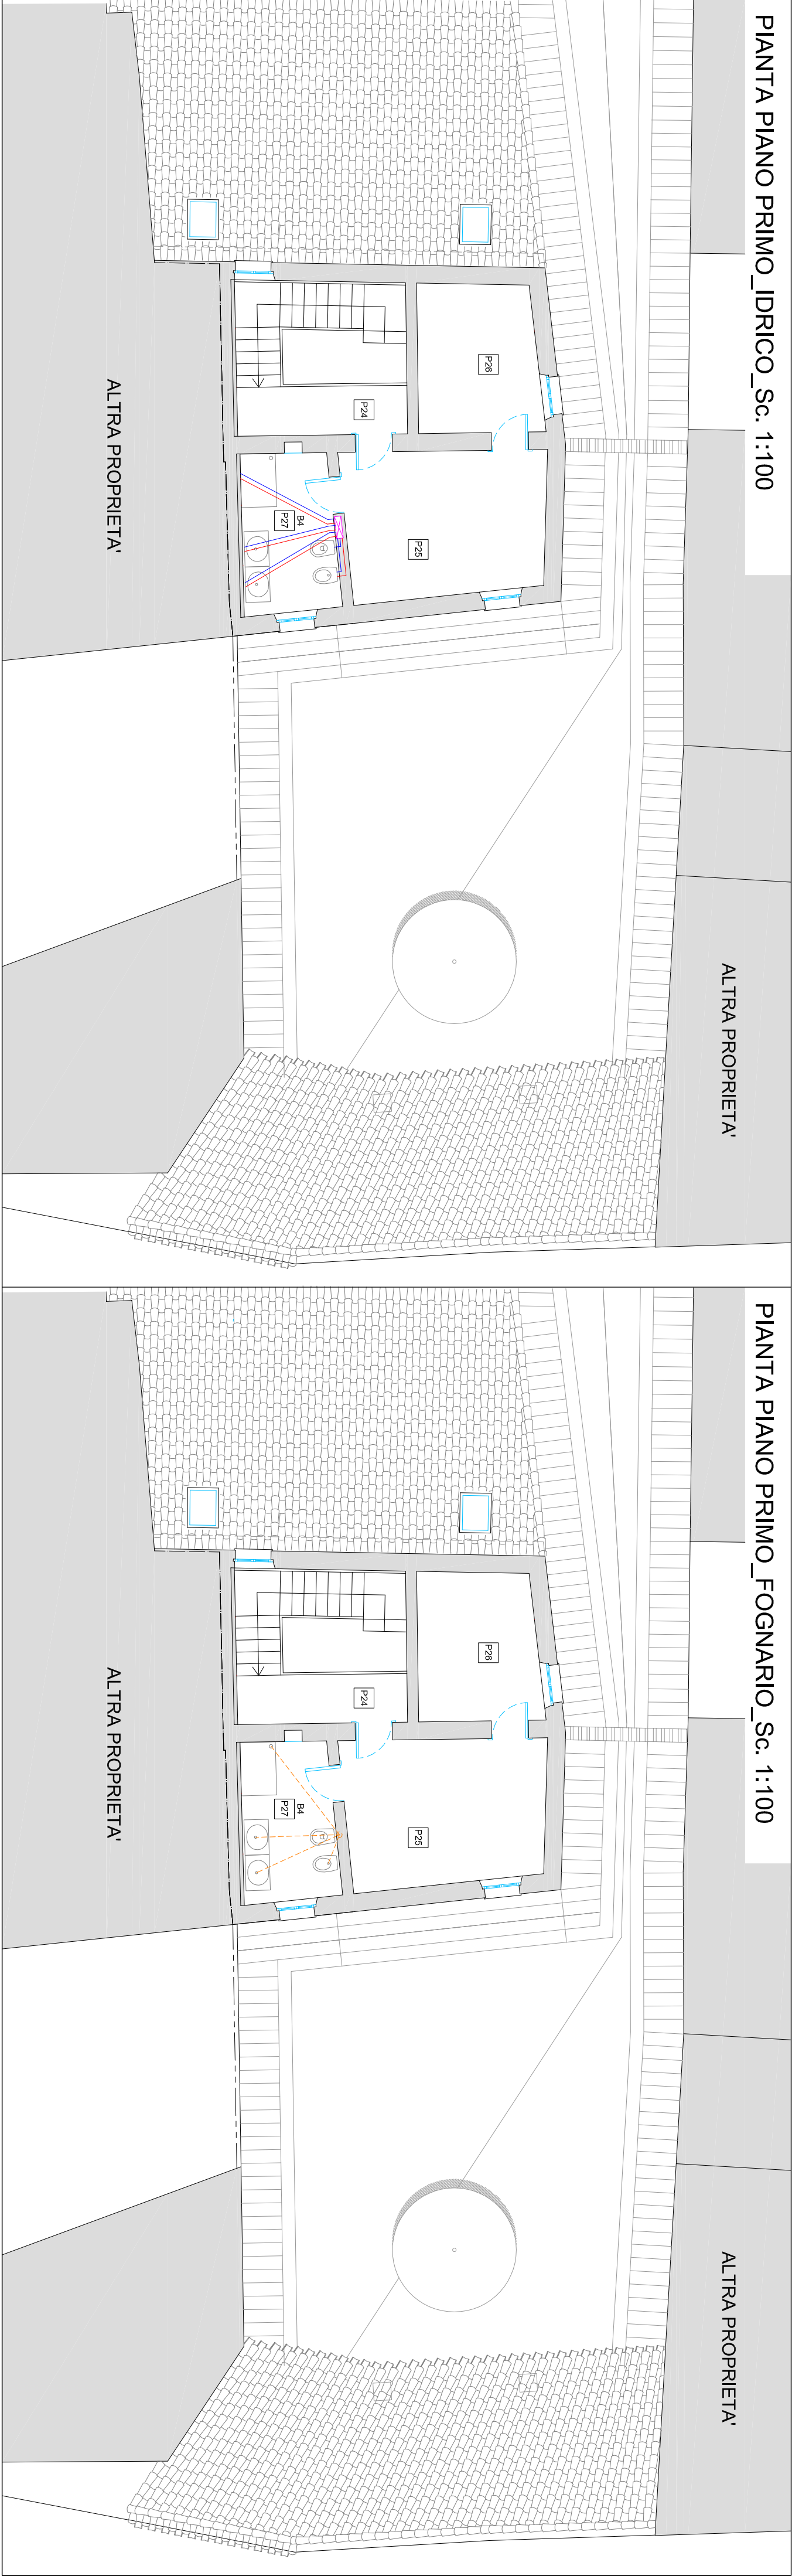
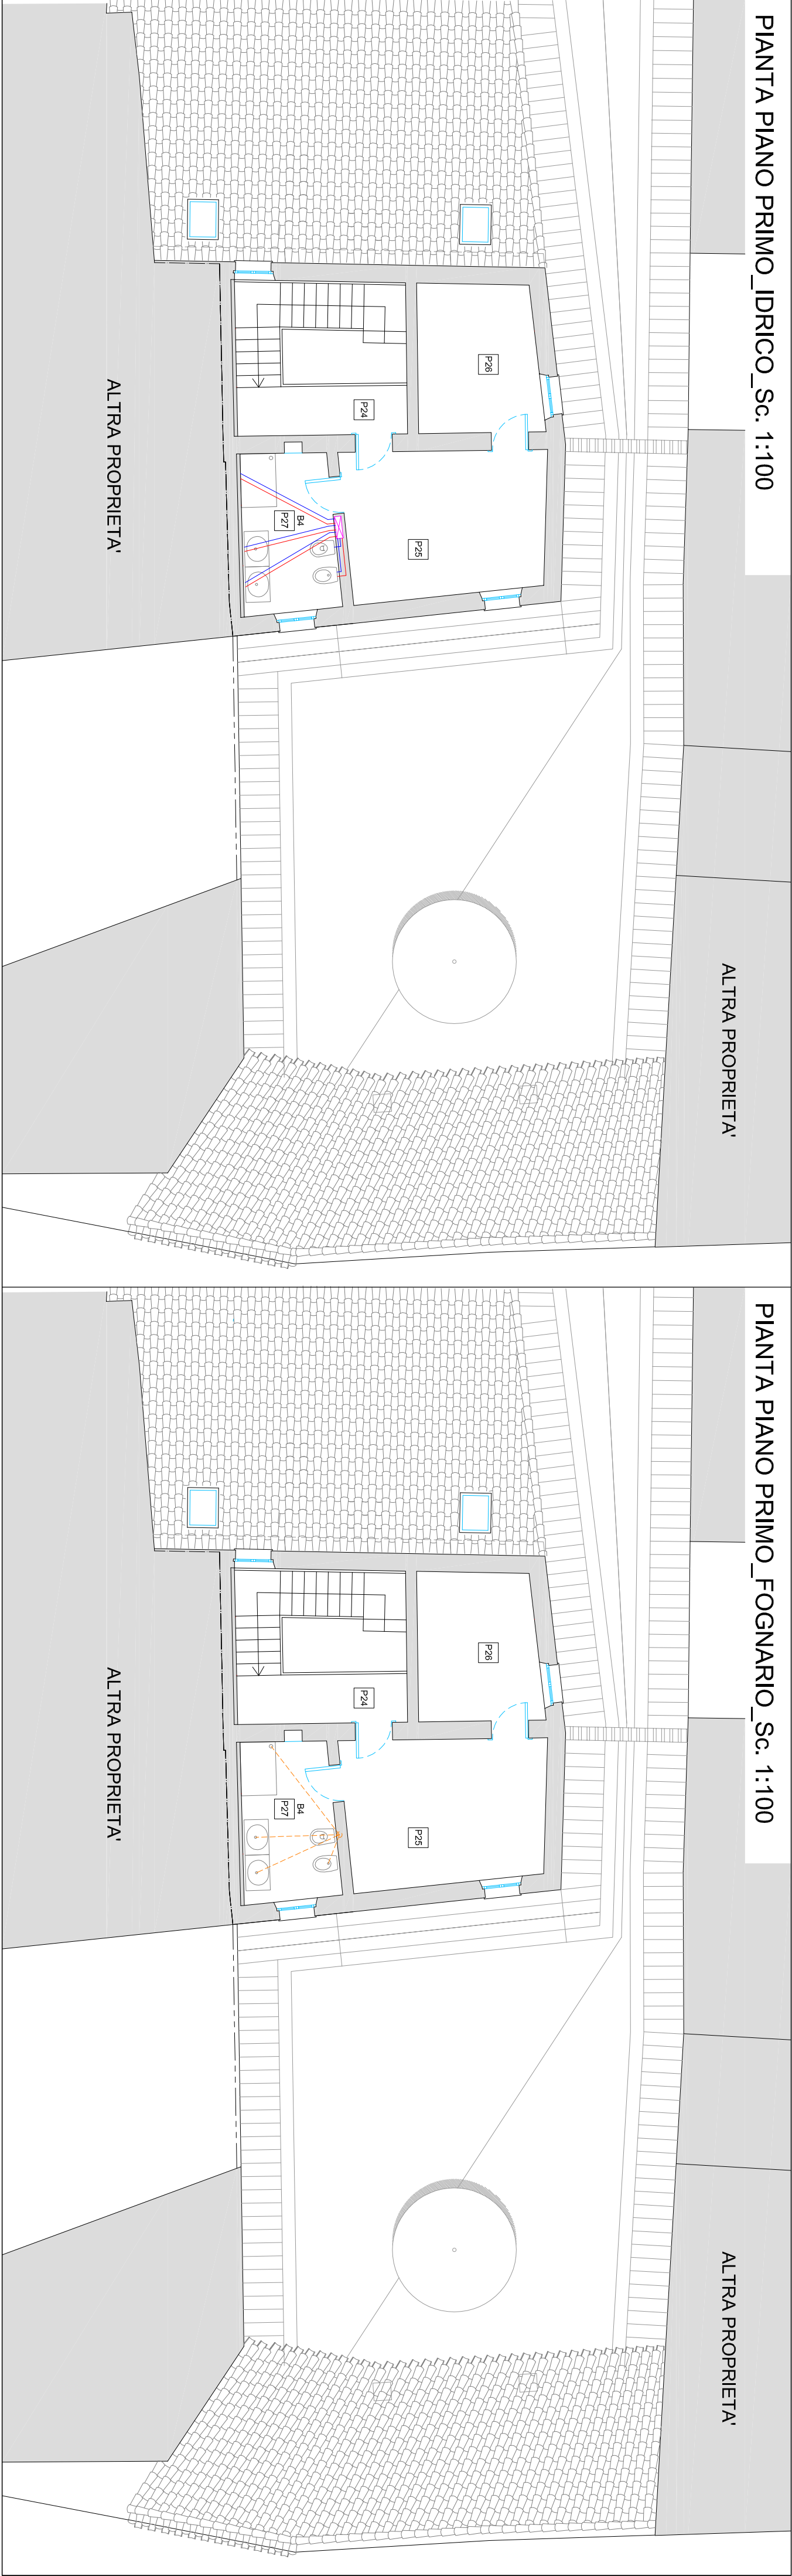
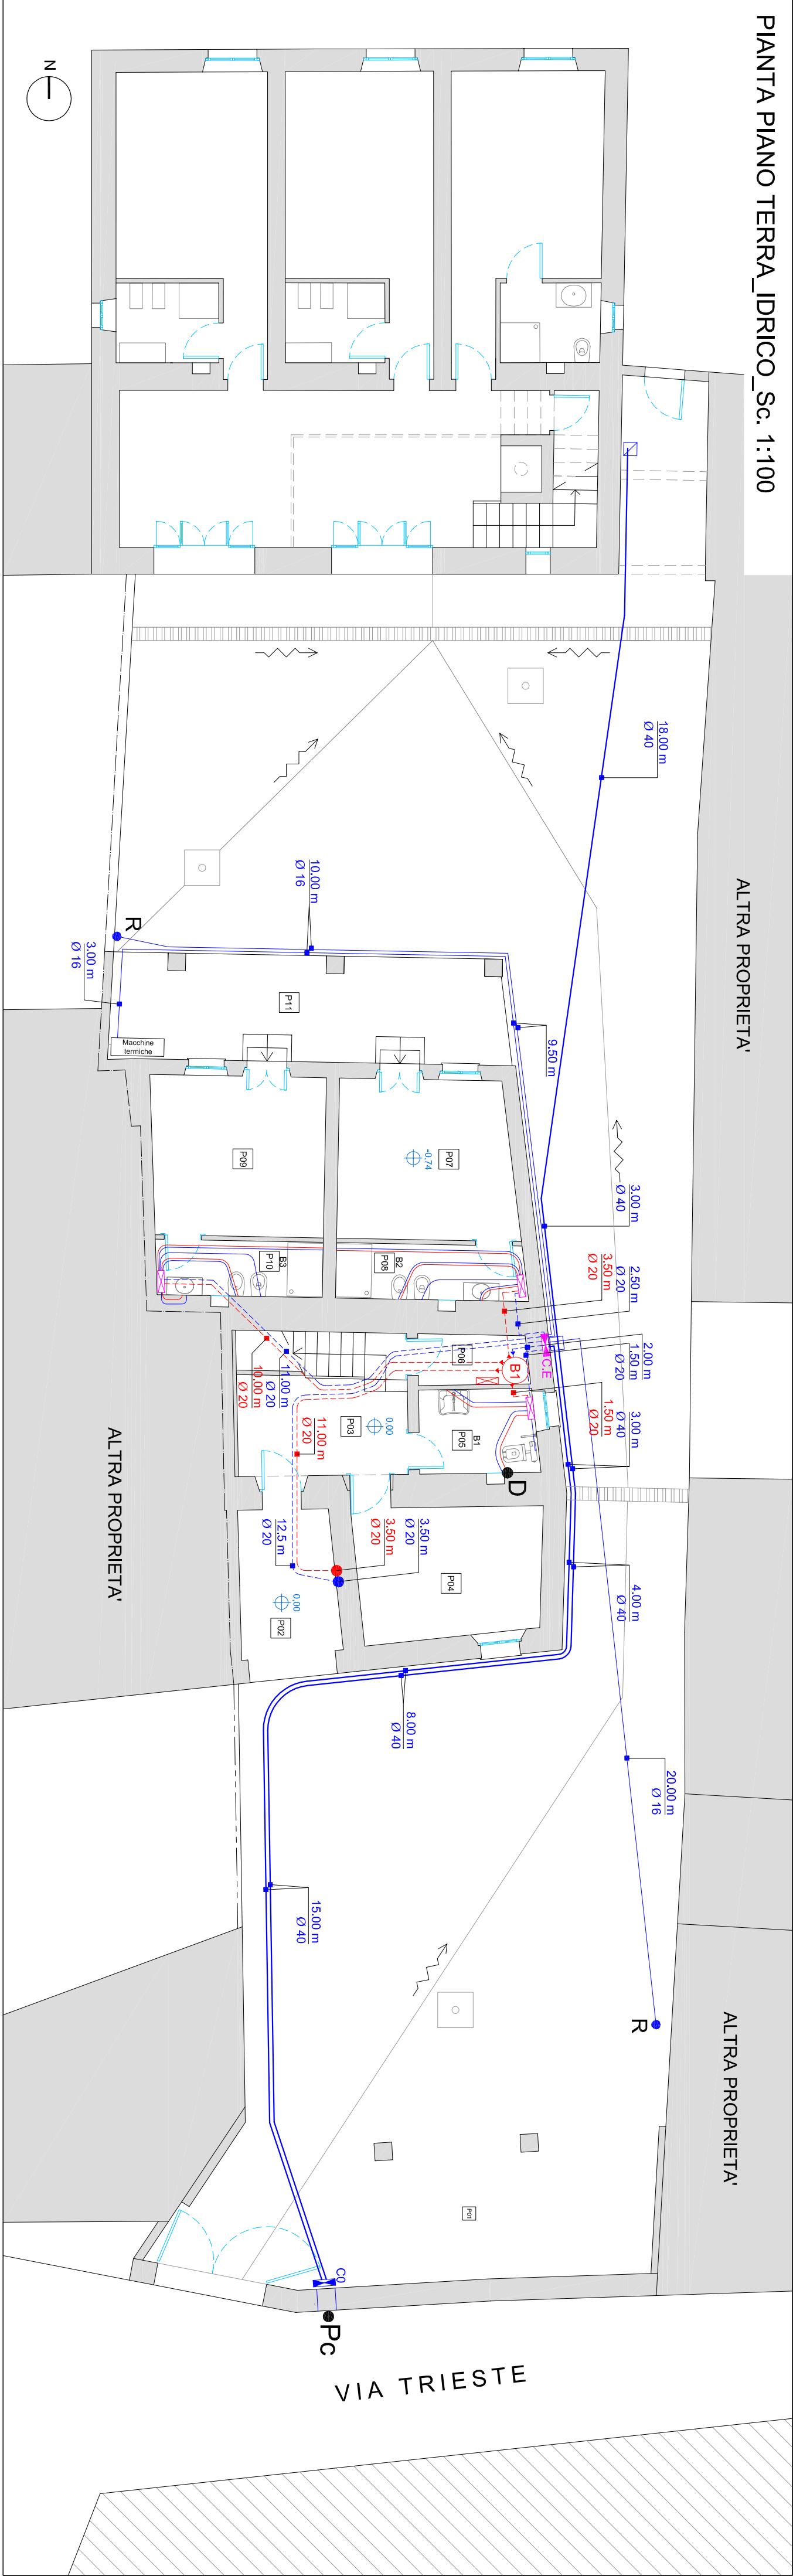


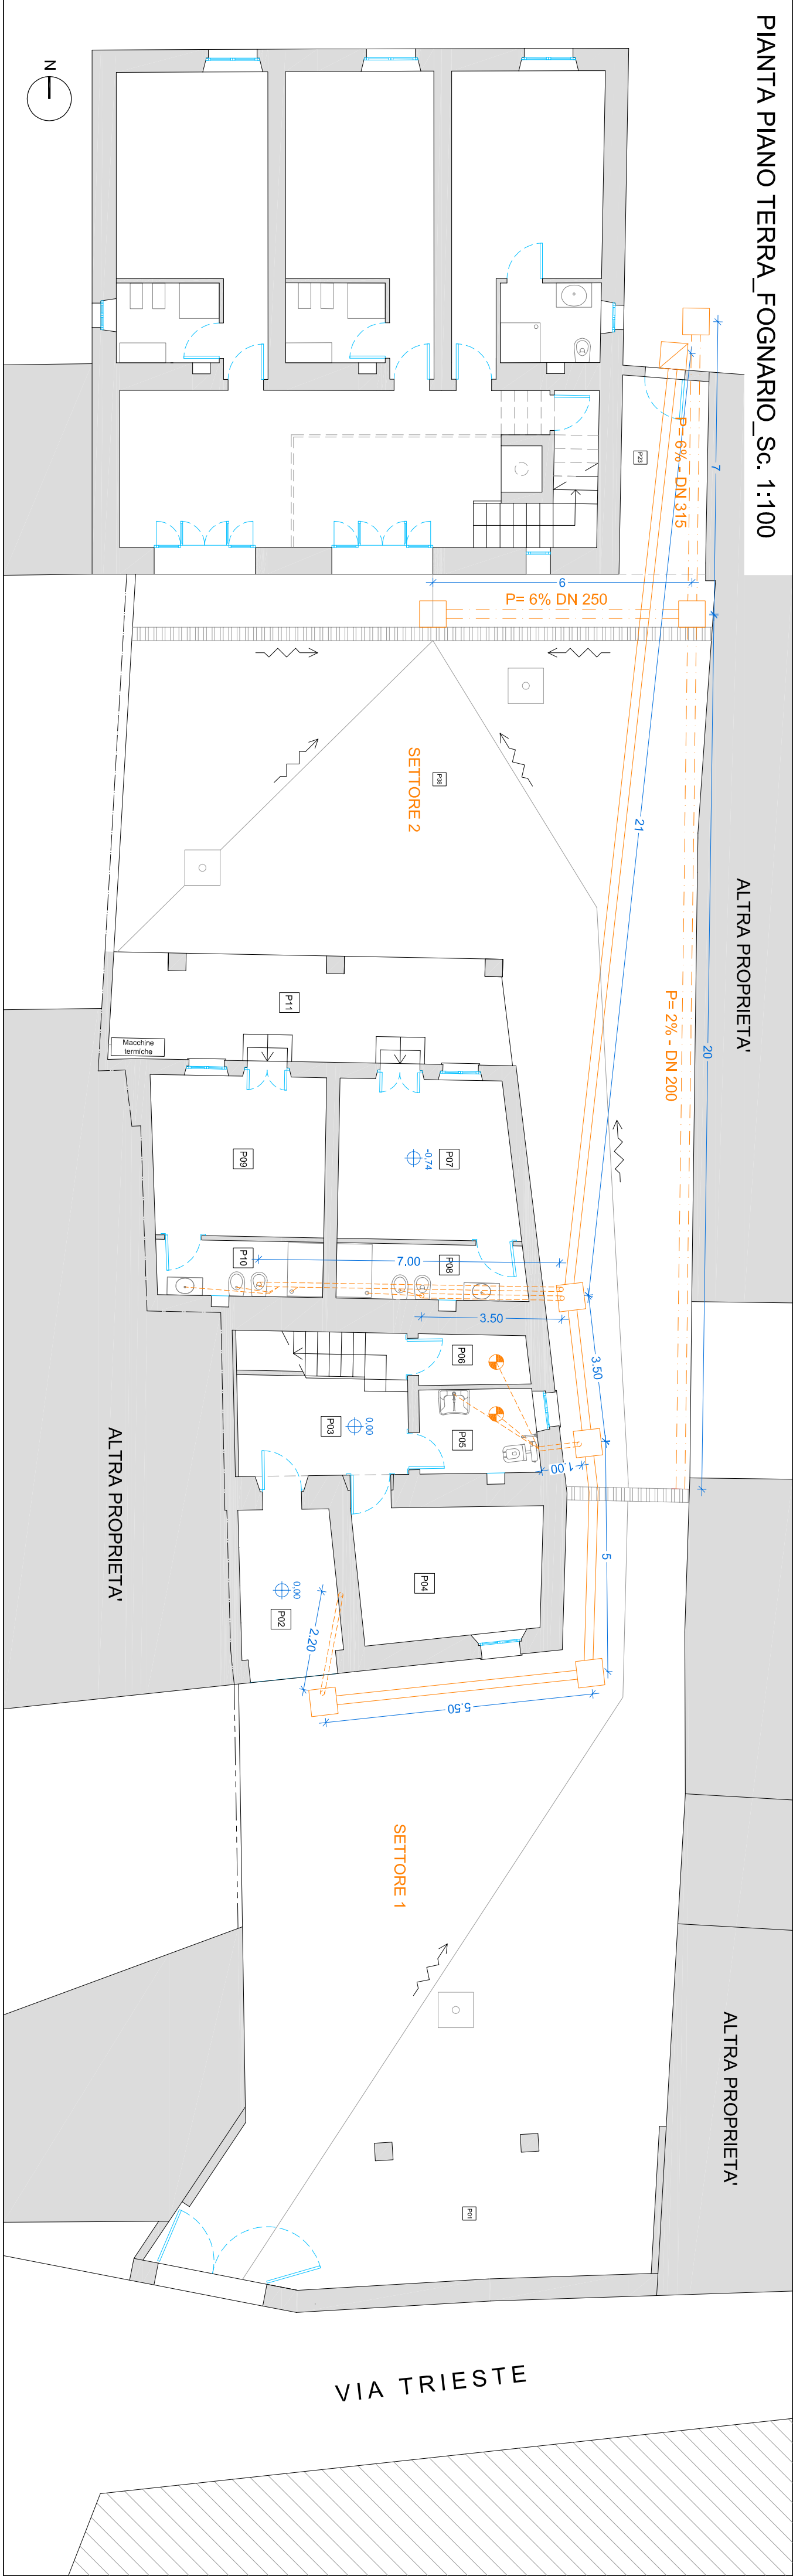

LEGENDA - IMPIANTO IDRICO	
	TUBAZIONE DI ADDUZIONE RETE IDRICA
	MULTISTRATO GERBERI COIBENTATO 40 mm
	TUBAZIONE DI ACQUA FREDDA MULTISTRATO GERBERI COIBENTATO DA 20 mm
	TUBAZIONE DI ACQUA CALDA MULTISTRATO GERBERI COIBENTATO DA 20 mm
	TUBAZIONE DI ACQUA FREDDA MULTISTRATO GERBERI COIBENTATO DA 16 mm
	TUBAZIONE DI ACQUA CALDA MULTISTRATO GERBERI COIBENTATO DA 16/22 mm
	TUBAZIONE DI COLLEGAMENTO VERTICALE TRA I DUE PIANI - MULTISTRATO GERBERI COIBENTATO DA 20 mm (FREDDA/CALDA)
	POZZETTO IN C.S. 30x30x30 cm CON CHIUSINO IN GHISA CLASSE B125
	POZZETTO PREFABBRICATO IN CALCESTRUZZO DIM. INT. 60X60 cm CON CHIUSINO UN GHISA DI CLASSE D400 - FUTURA REALIZZAZIONE

LEGENDA - IMPIANTO FOGNARIO	
	TUBAZIONE PER SCARICO ACQUE METEORICHE (DIAMETRO INDICATO IN DISEGNO)
	TUBAZIONE PER SCARICO ACQUE NERE DA 160 mm IN PVC
	TUBAZIONE PER SCARICO ACQUE NERE DA 110 mm IN PVC
	TUBAZIONE PER SCARICO DA 40mm IN PVC
	PLETTA SIFONATA A PAVIMENTO
	POZZETTO PREFABBRICATO IN CALCESTRUZZO DIM. INT. 60X60 cm CON CHIUSINO UN GHISA DI CLASSE B125
	POZZETTO PREFABBRICATO IN CALCESTRUZZO DIM. INT. 60X60 cm CON CHIUSINO UN GHISA DI CLASSE D400 - FUTURA REALIZZAZIONE

REGIONE AUTONOMA DELLA SARDEGNA
COMUNE DI MASULLAS
PROVINCIA DI ORISTANO

LAVORI DI REALIZZAZIONE DELL'ALBERGO DIFFUSO

DATA: GIUGNO 2017

PROGETTO ESECUTIVO

TAV.2.10 Casa Palomba Stato di progetto: Progetto impianto idrico fognario_Disegni

Il Progettista Arch. Francesco Deifu

Ing. Marcello Vacca

Geol. Luigi Sardu

Rag. Carlo Piras

Arch. Fernando A. Sarru

Rag. Mansueto Surri

Collaboratori: Ing. Francesco Sarda, P.I. Andrea Giusu, Geom. Valentino Casdinu