



PIANTA PIANO TERRA_CONDIZIONAMENTO_Sc. 1:100

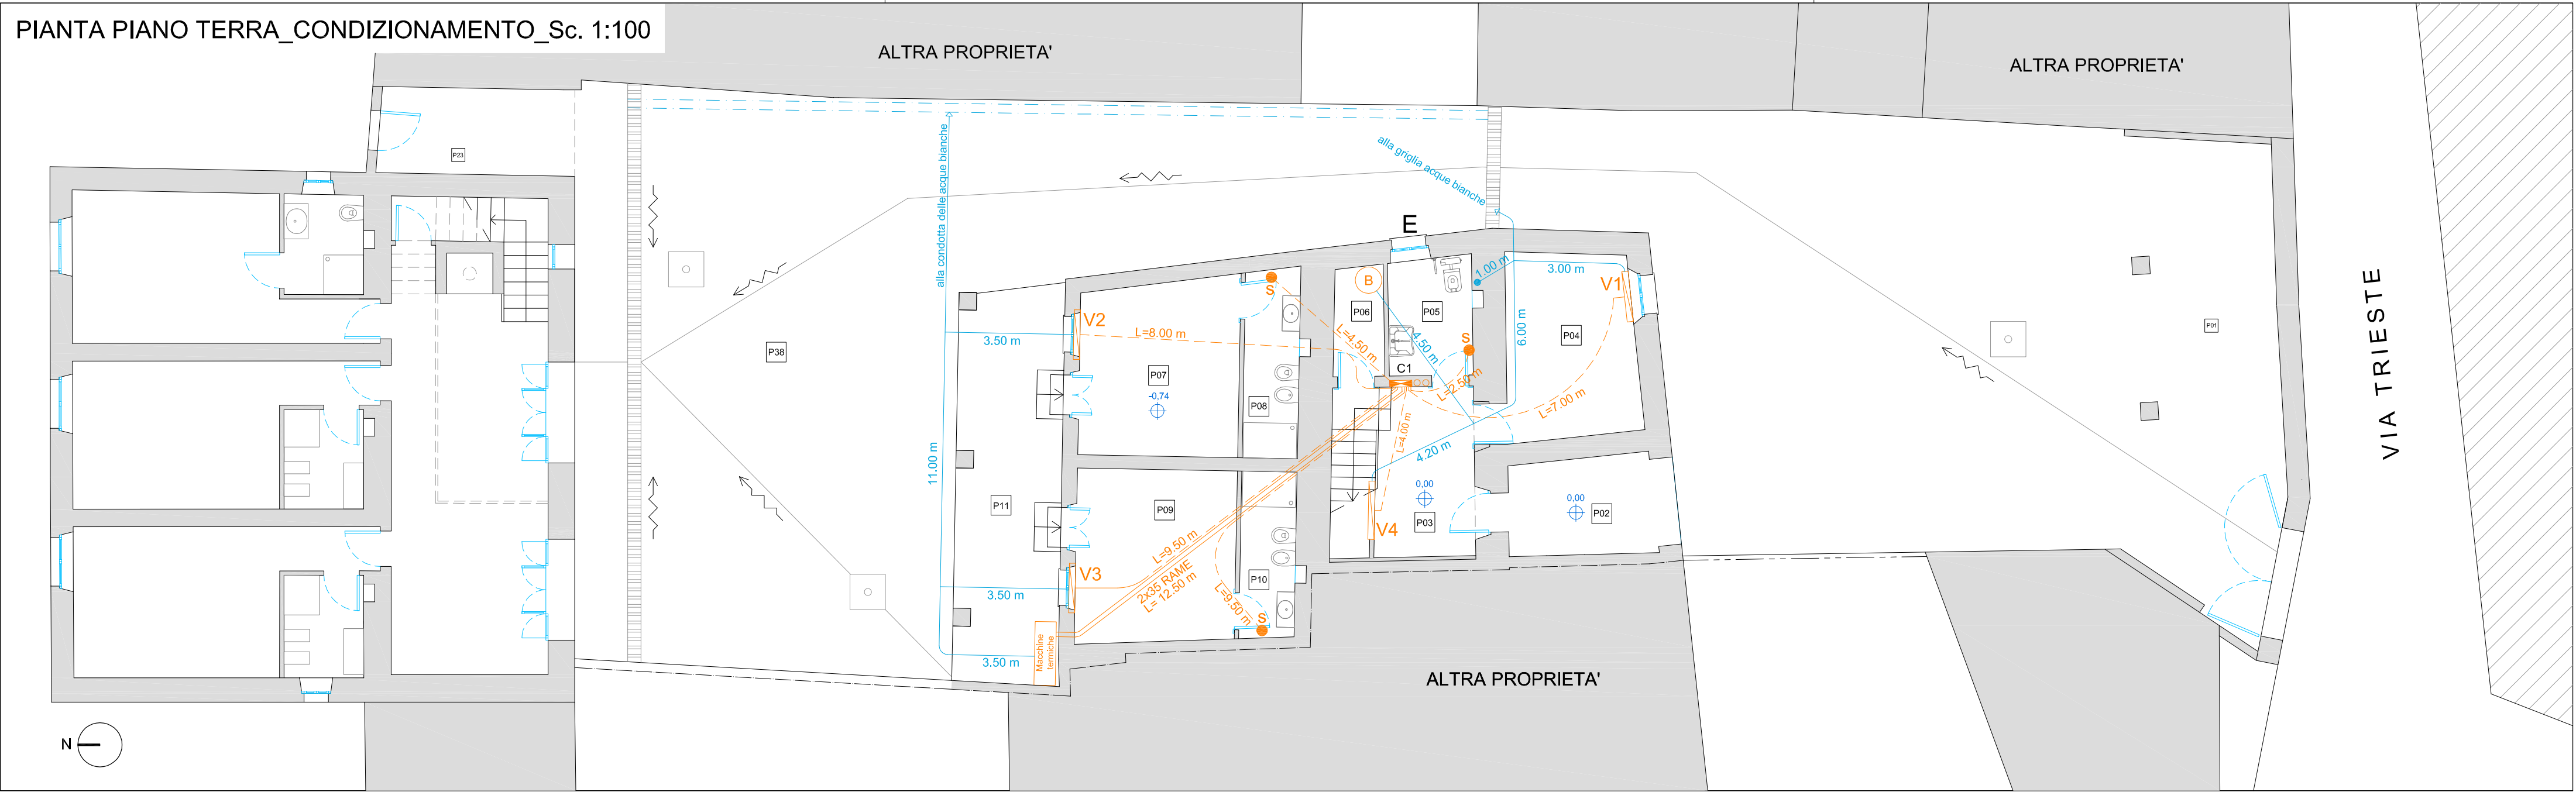

PIANTA PIANO PRIMO_CONDIZIONAMENTO_Sc. 1:100

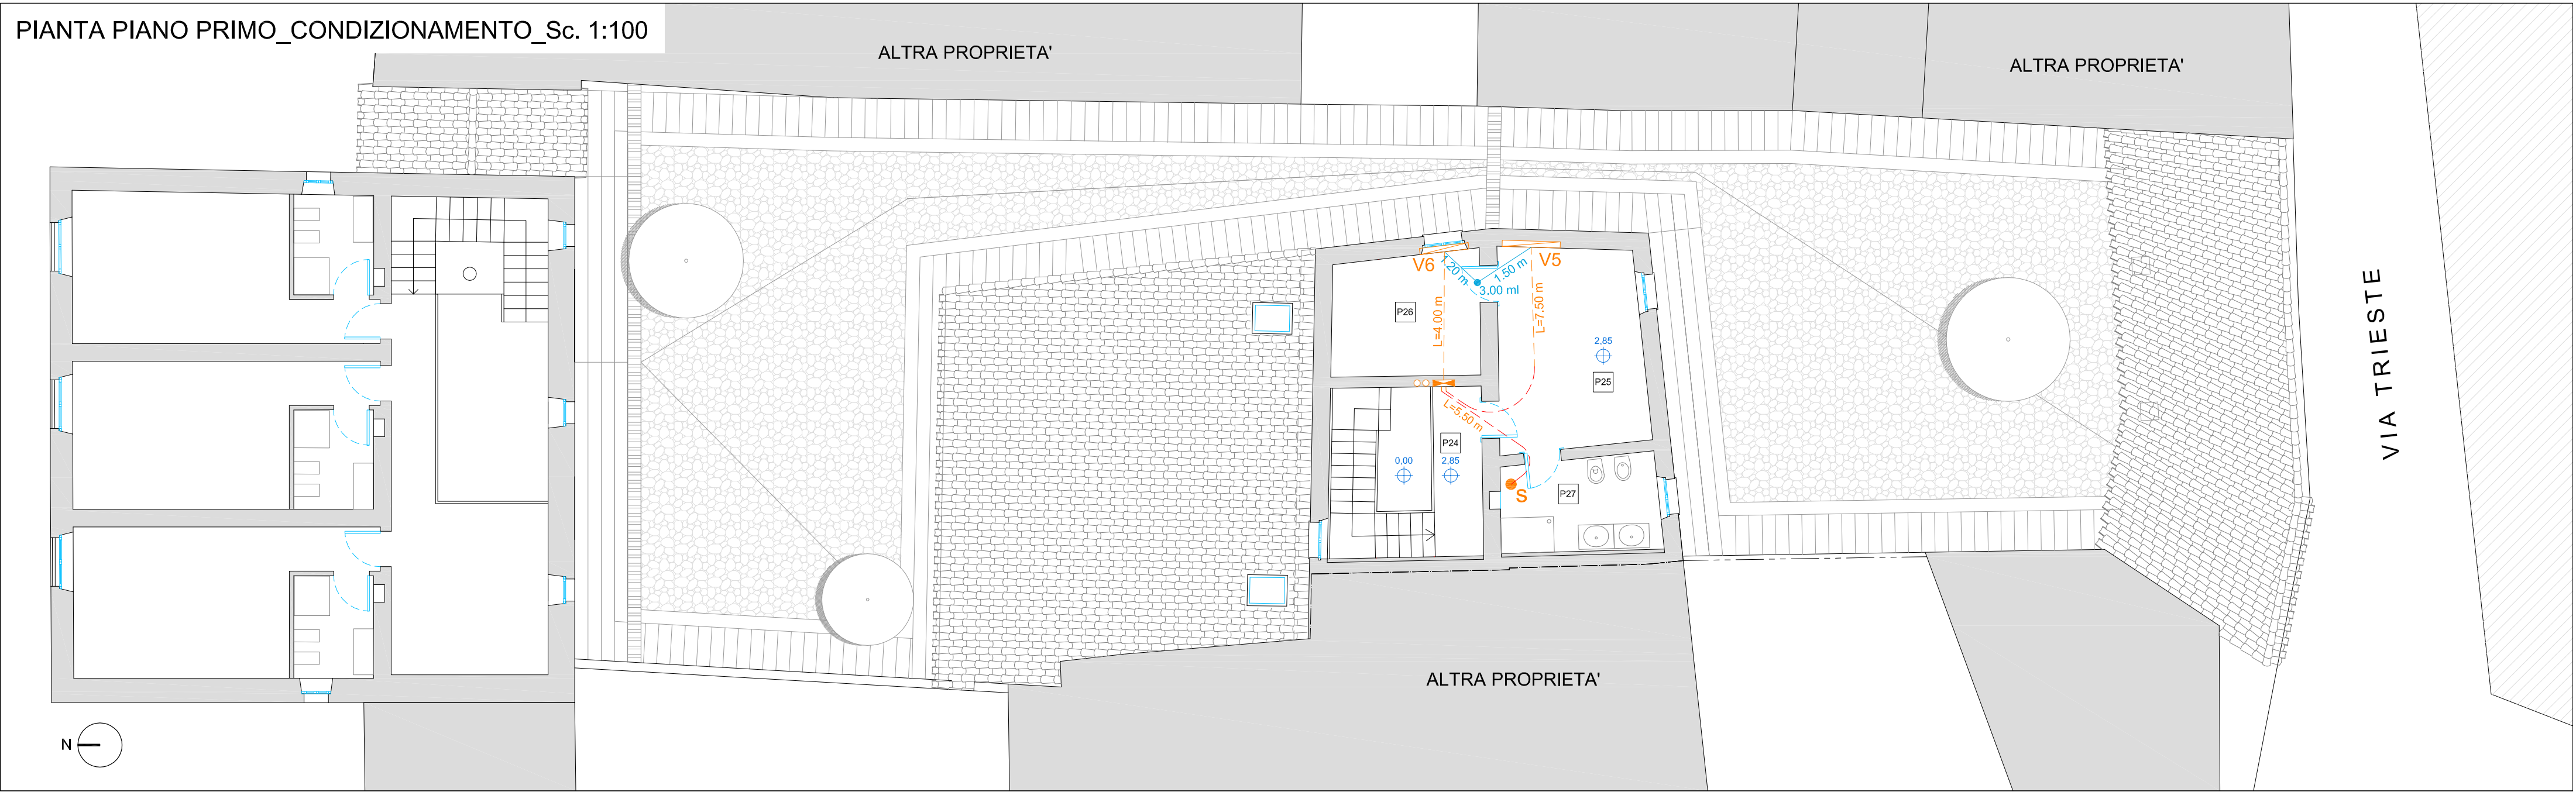

LEGENDA - IMPIANTO DI CONDIZIONAMENTO

	SCALDINO A POMPA DI CALORE TIPO "CORDIVARI BOLLYTERM" 300 LITRI O EQUIVALENTE - SOLA PREDISPOSIZIONE		BITUBO IN QTEC DA 16 mm
	COLLETTORE A FLAUTO TIPO "CALEFFI" O EQUIVALENTE DA 1"1/4 CON 7 USCITE DA 1/2"		TUBAZIONE IN RAME DIAMETRO 35 mm
	COLLETTORE A FLAUTO TIPO "CALEFFI" O EQUIVALENTE DA 1" CON 3 USCITE DA 1/2"		TUBAZIONE IN PVC RIGIDO PER SCARICO CONDENZA DA 1"
	COLLEGAMENTO COLLETTORI A FLAUTO P_T/P_P. IN RAME DA 28 mm		DISCENDENTE TUBAZIONE IN PVC RIGIDO PER SCARICO CONDENZA DA 1"
	VENTILCONVETTORE RADIANTE TIPO "INNOVA" O EQUIVALENTE		MINICHILLER TIPO "CARRIER" O EQUIVALENTE - SOLA PREDISPOSIZIONE
	SCALDASALVIETTE - TIPO CORDIVARI MODELLO "CLAUDIA", O EQUIVALENTE		

MACCHINA	SIGLA	LUNGHEZZA	ALTEZZA	SPESSORE
V1	SL600	1135 mm	579 mm	129 mm
V2	RSI600	1115 mm	725 mm	142 mm
V3	RSI600	1115 mm	725 mm	142 mm
V4	SLI800	1315 mm	725 mm	142 mm
V5	RSI800	1315 mm	725 mm	142 mm
V6	RSI600	1115 mm	725 mm	142 mm

REGIONE AUTONOMA DELLA SARDEGNA

COMUNE DI MASULLAS

PROVINCIA DI ORISTANO

LAVORI DI REALIZZAZIONE DELL'ALBERGO DIFFUSO

DATA: GIUGNO 2017

PROGETTO ESECUTIVO

TAV.2.11 Casa Palomba_Stato di progetto: Progetto impianto di condizionamento_Disegni

Il Progettista	Arch. Francesco Deriu
	Ing. Marcello Vacca
Il geologo	Geol. Luigi Sanciù
Il Responsabile del Procedimento	Rag. Carlo Piras
Il Responsabile U.T. comunale	Arch. Fernando A. Scanu
Il Sindaco	Rag. Mansueto Siuni

Collaboratori: Ing. Francesco Sedda, P.I. Andrea Grussu, Geom. Valentino Cascinu