



PIANTA SOLAIO INTERPIANO_Sc. 1:50

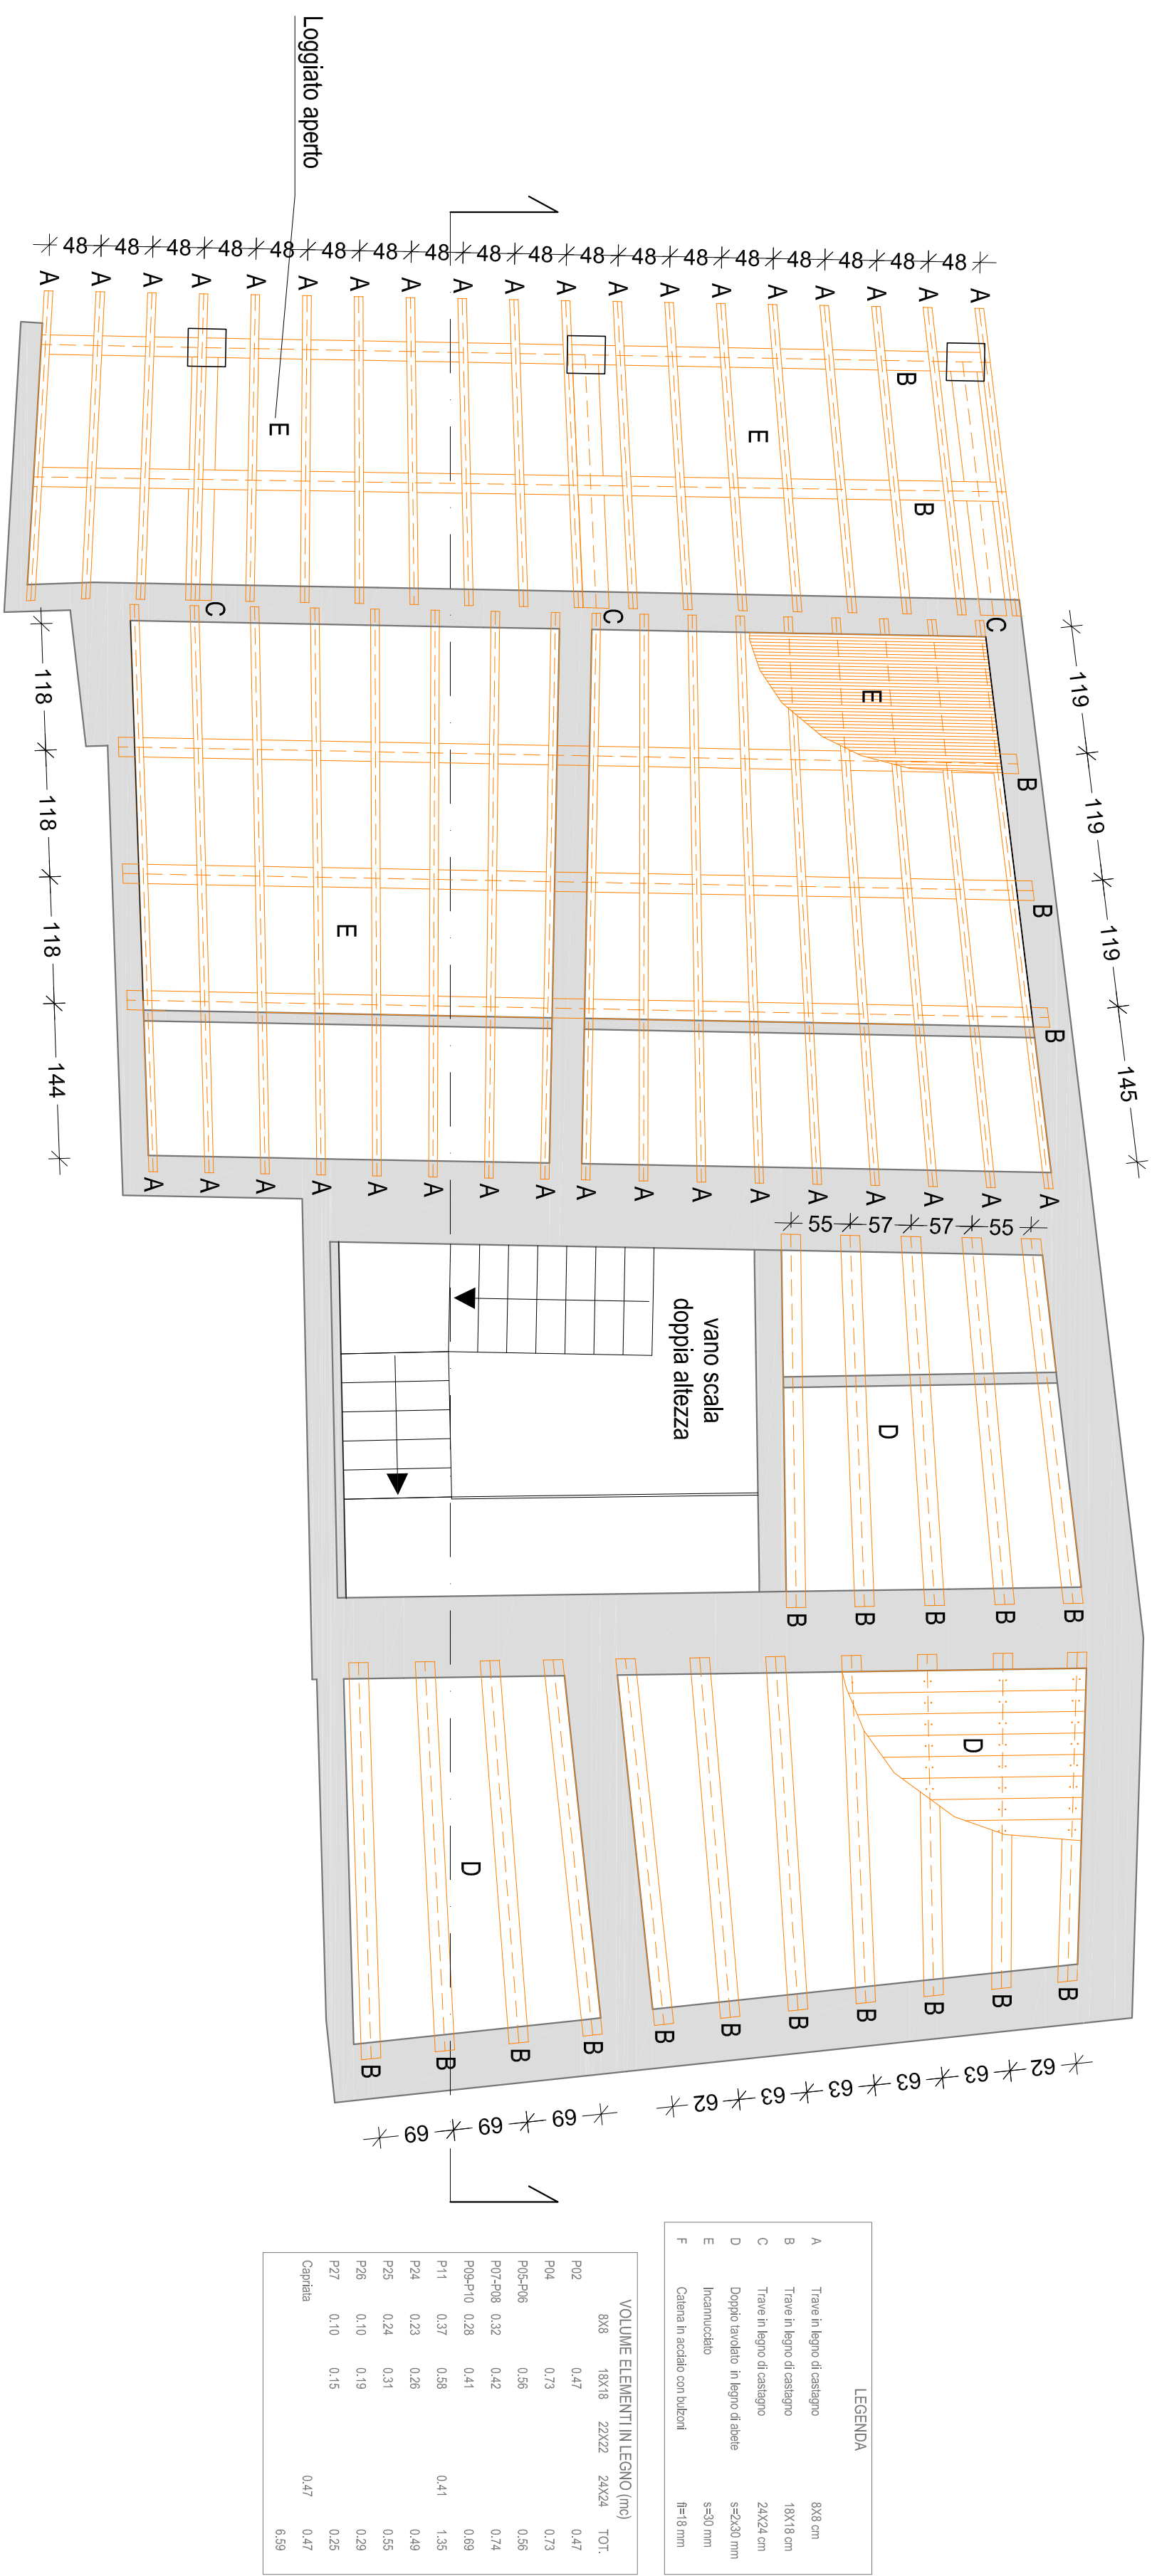


PIANTA SOLAIO COPERTURA PIANO PRIMO_Sc. 1:50

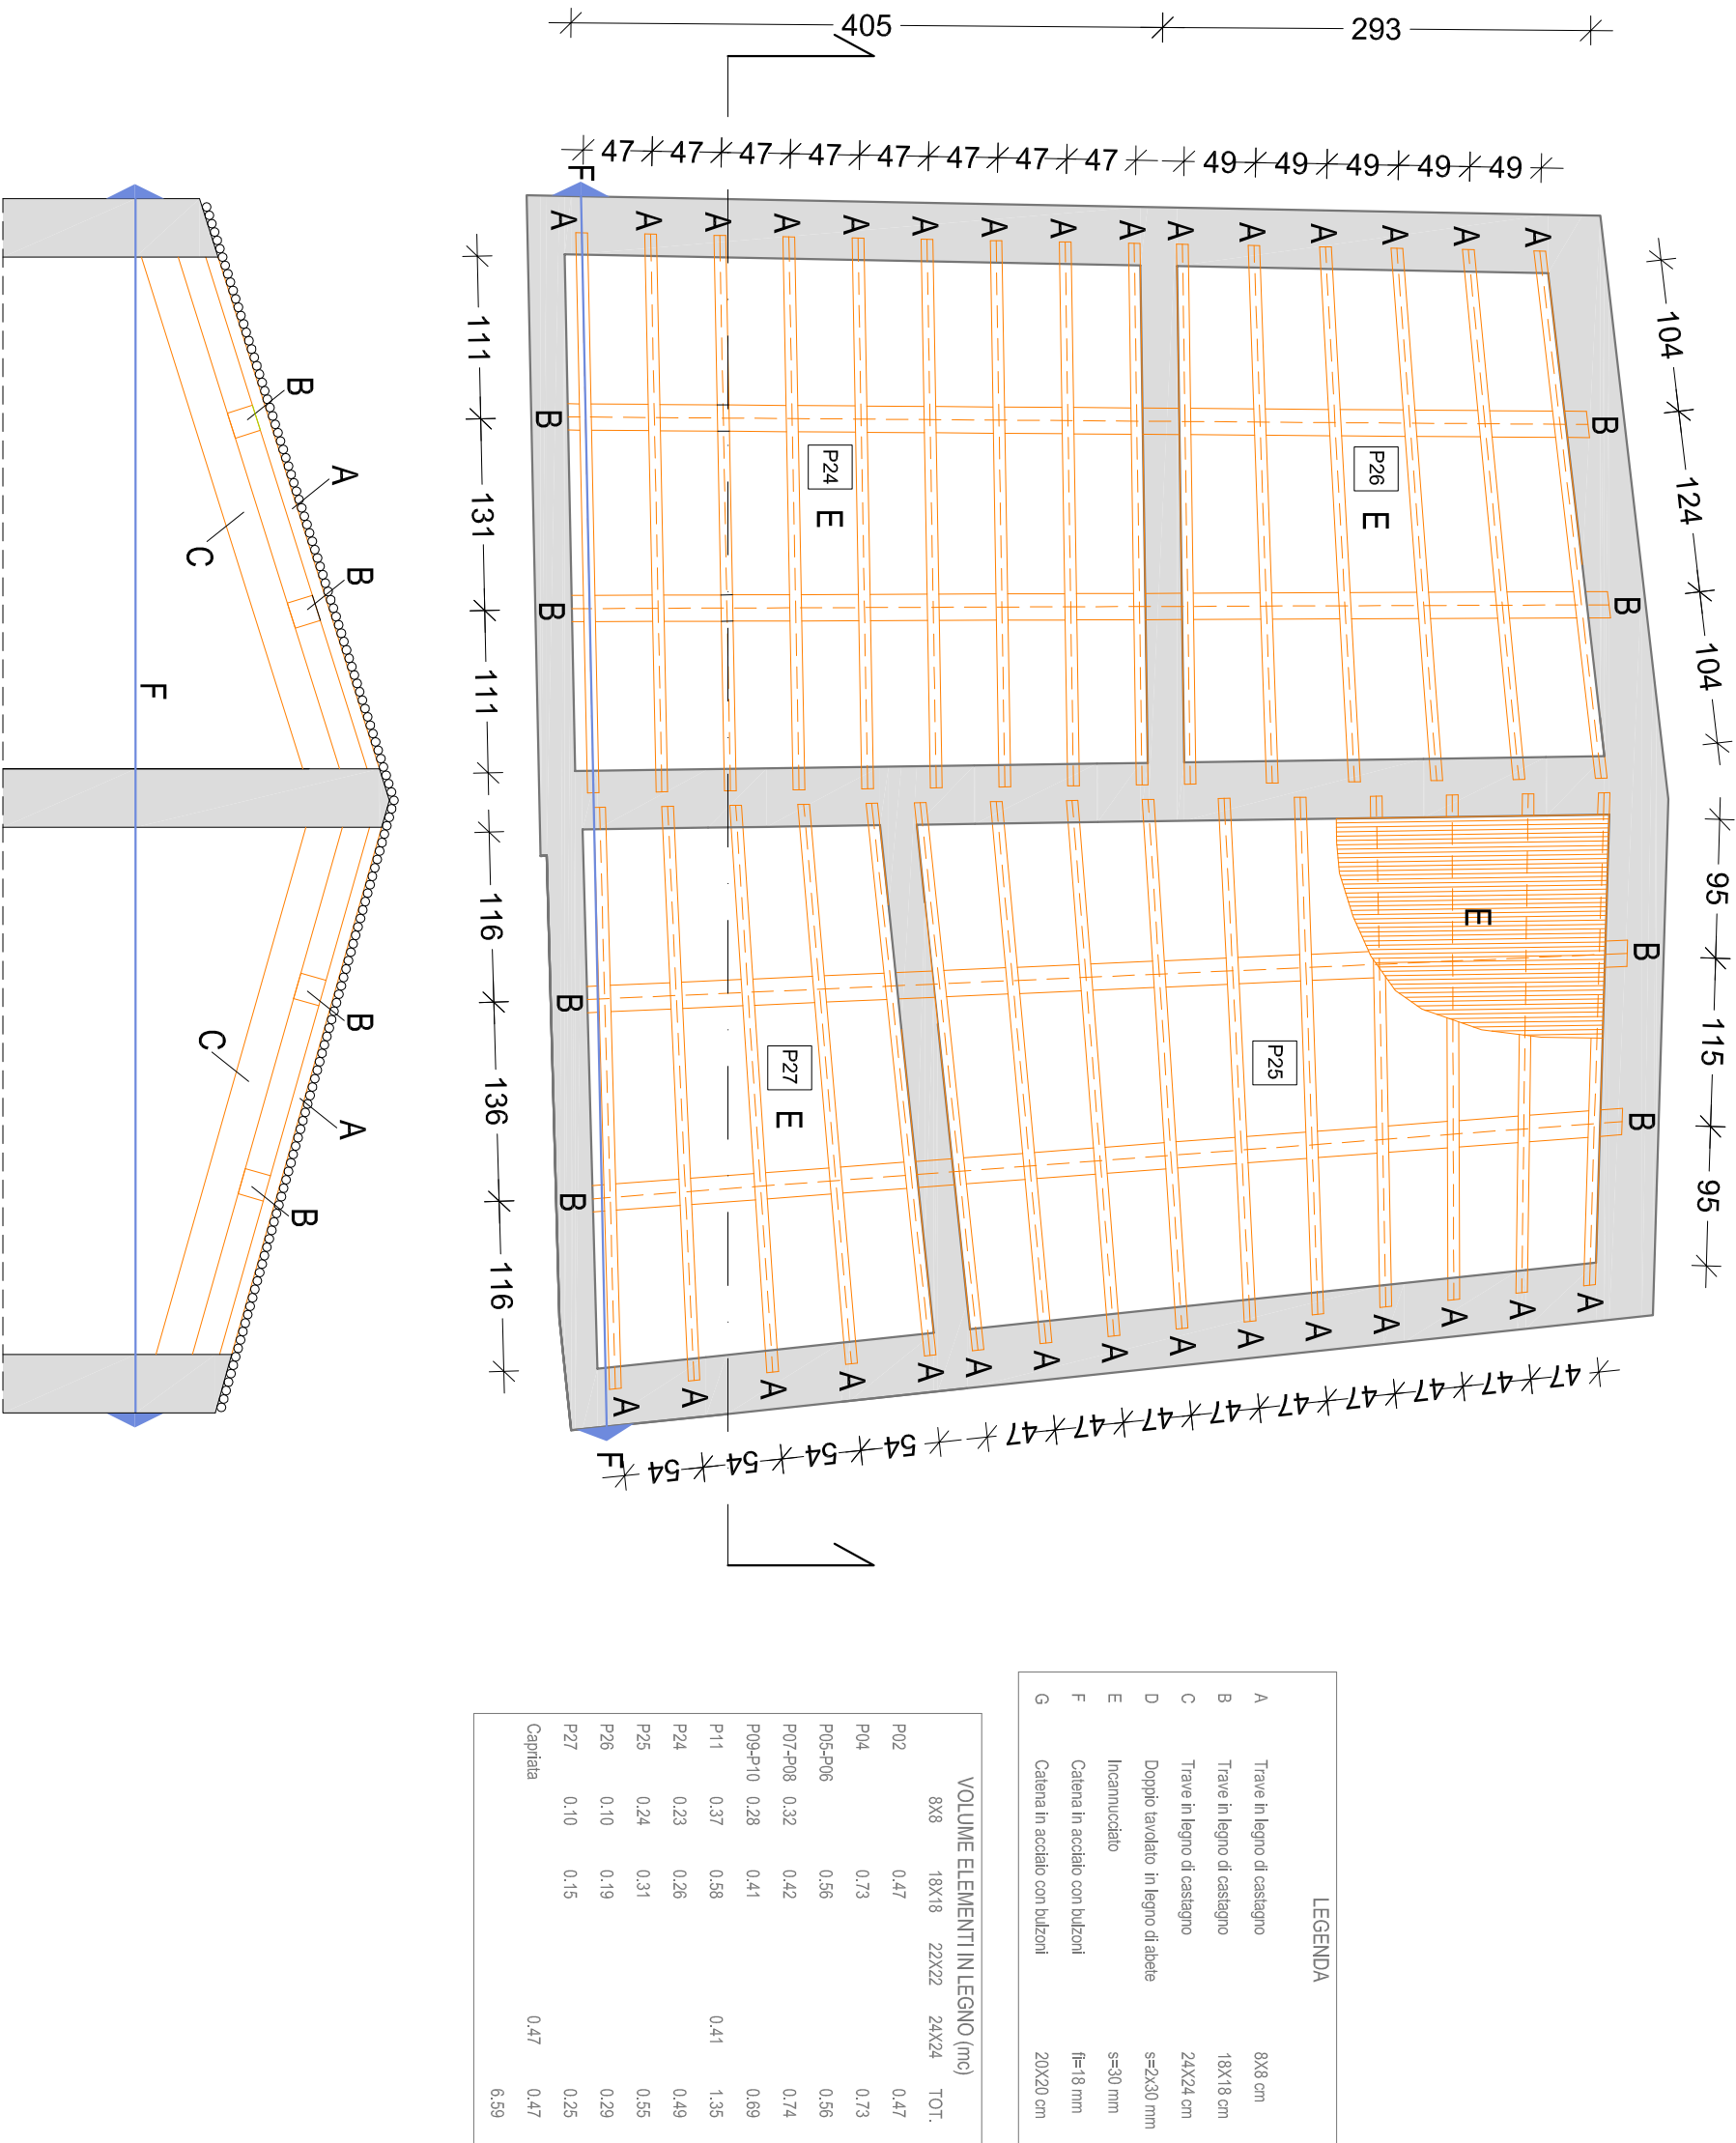


SCHEMA DELL'APPOGGIO SUL MURO CONFINANTE Sc. 1:50

SEZIONE_Sc. 1:50

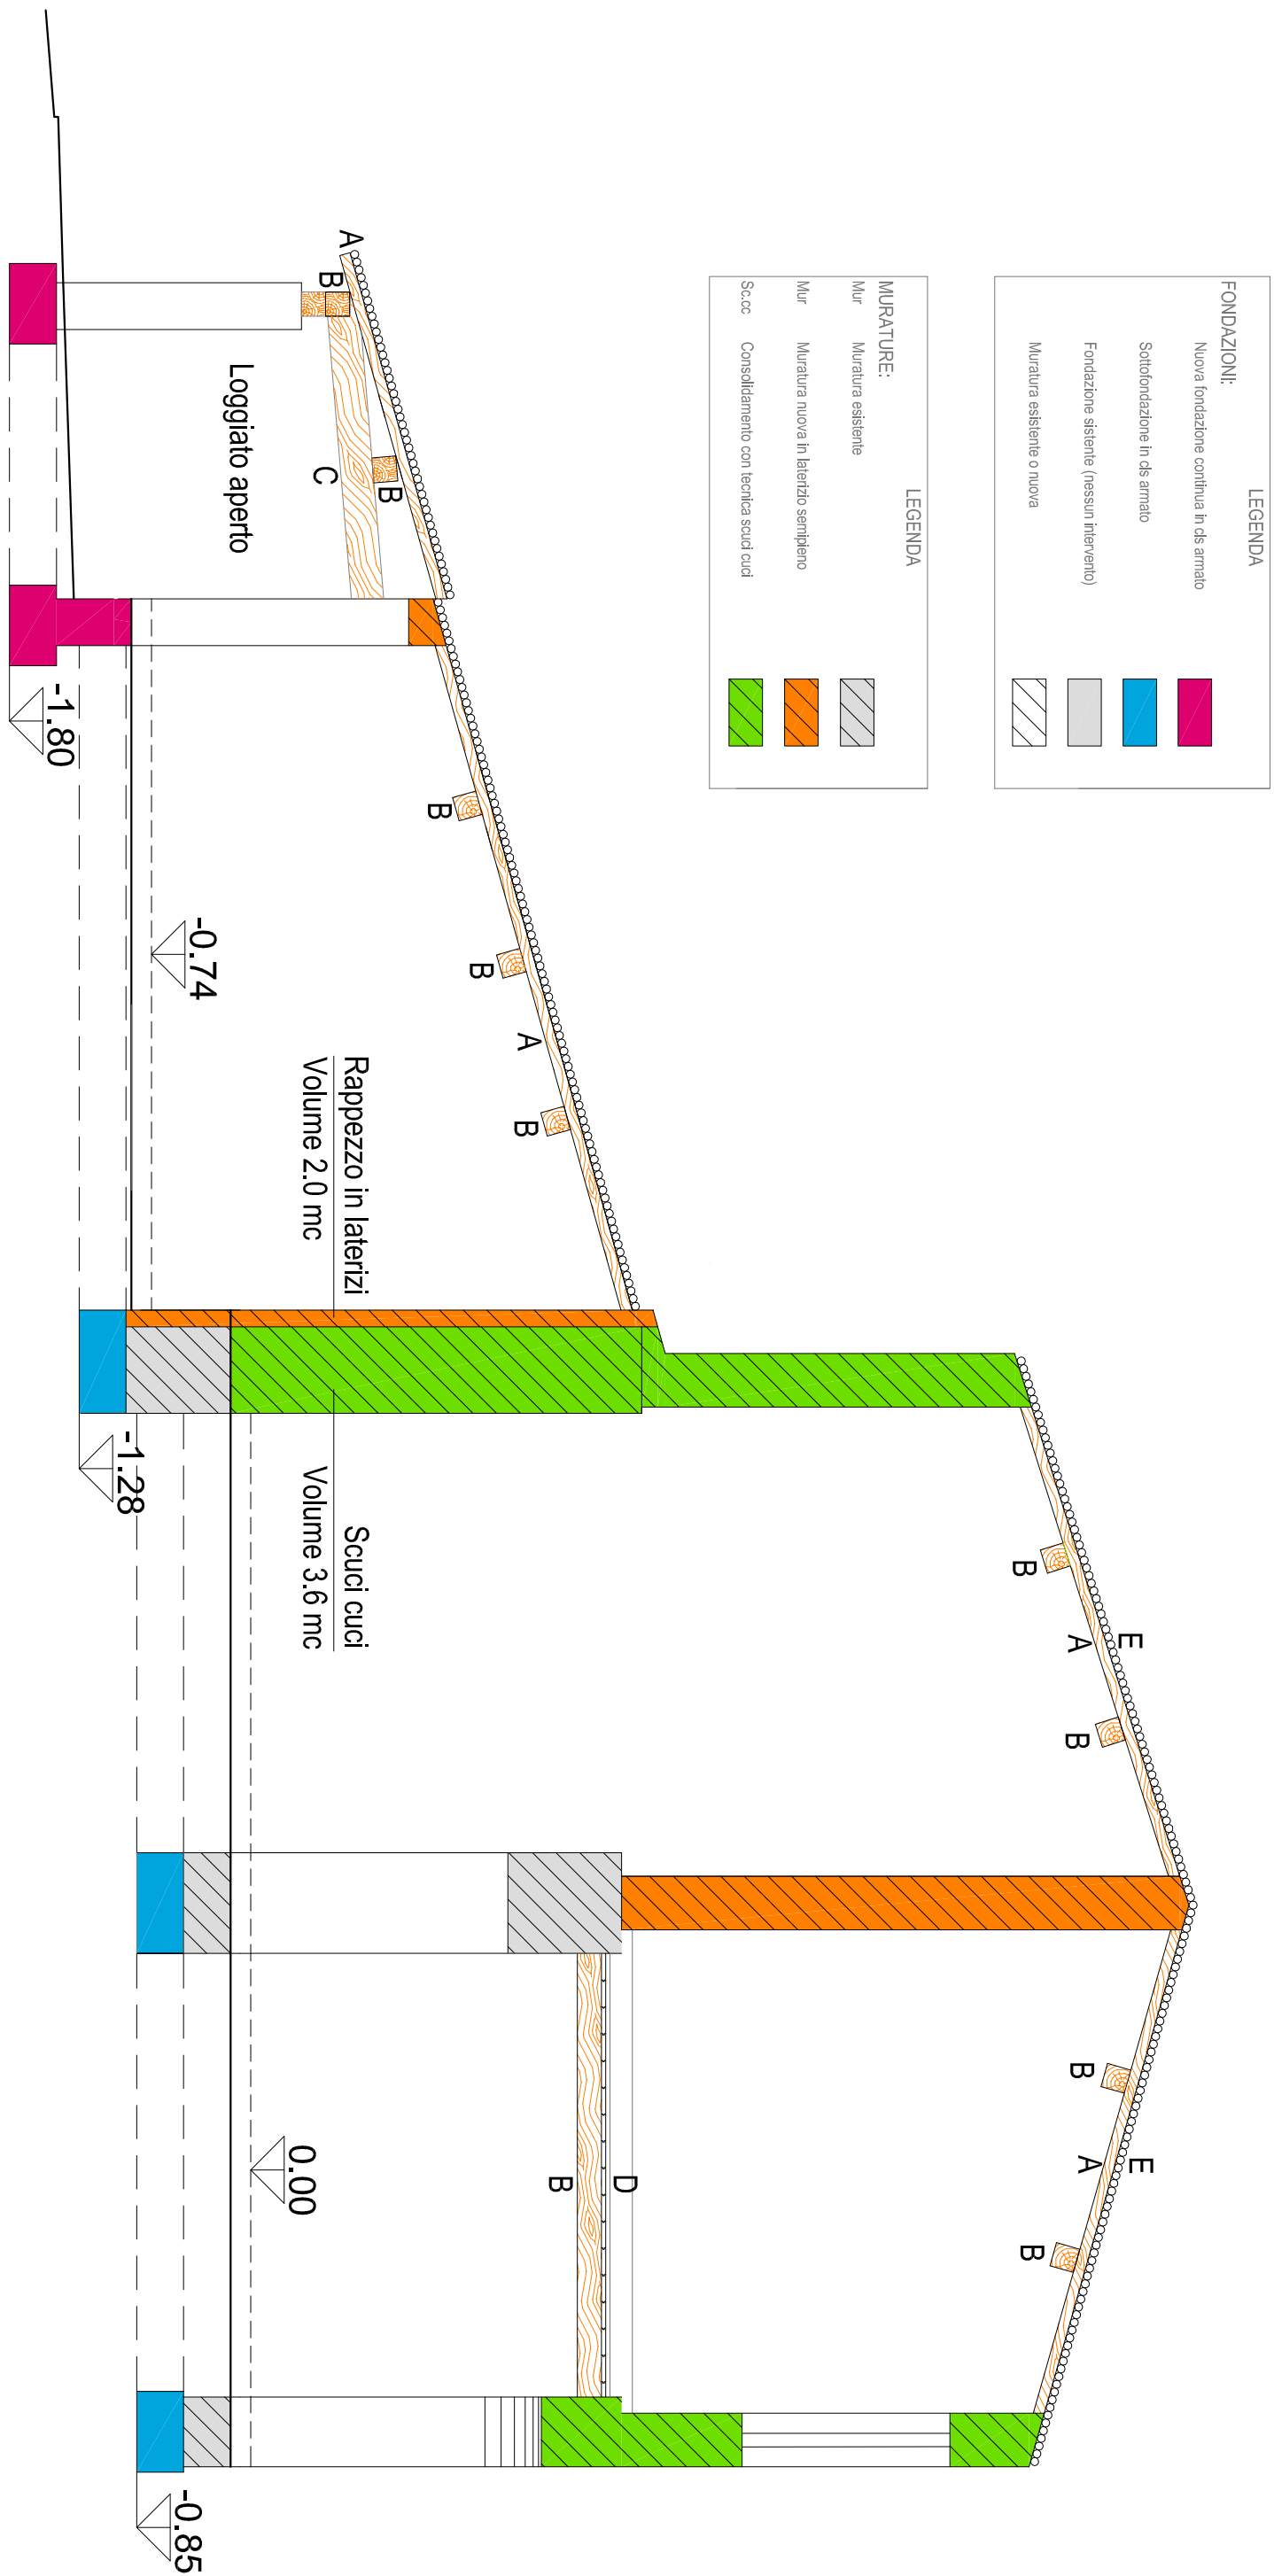

COPERTURA LOGGIATO_Sc. 1:50

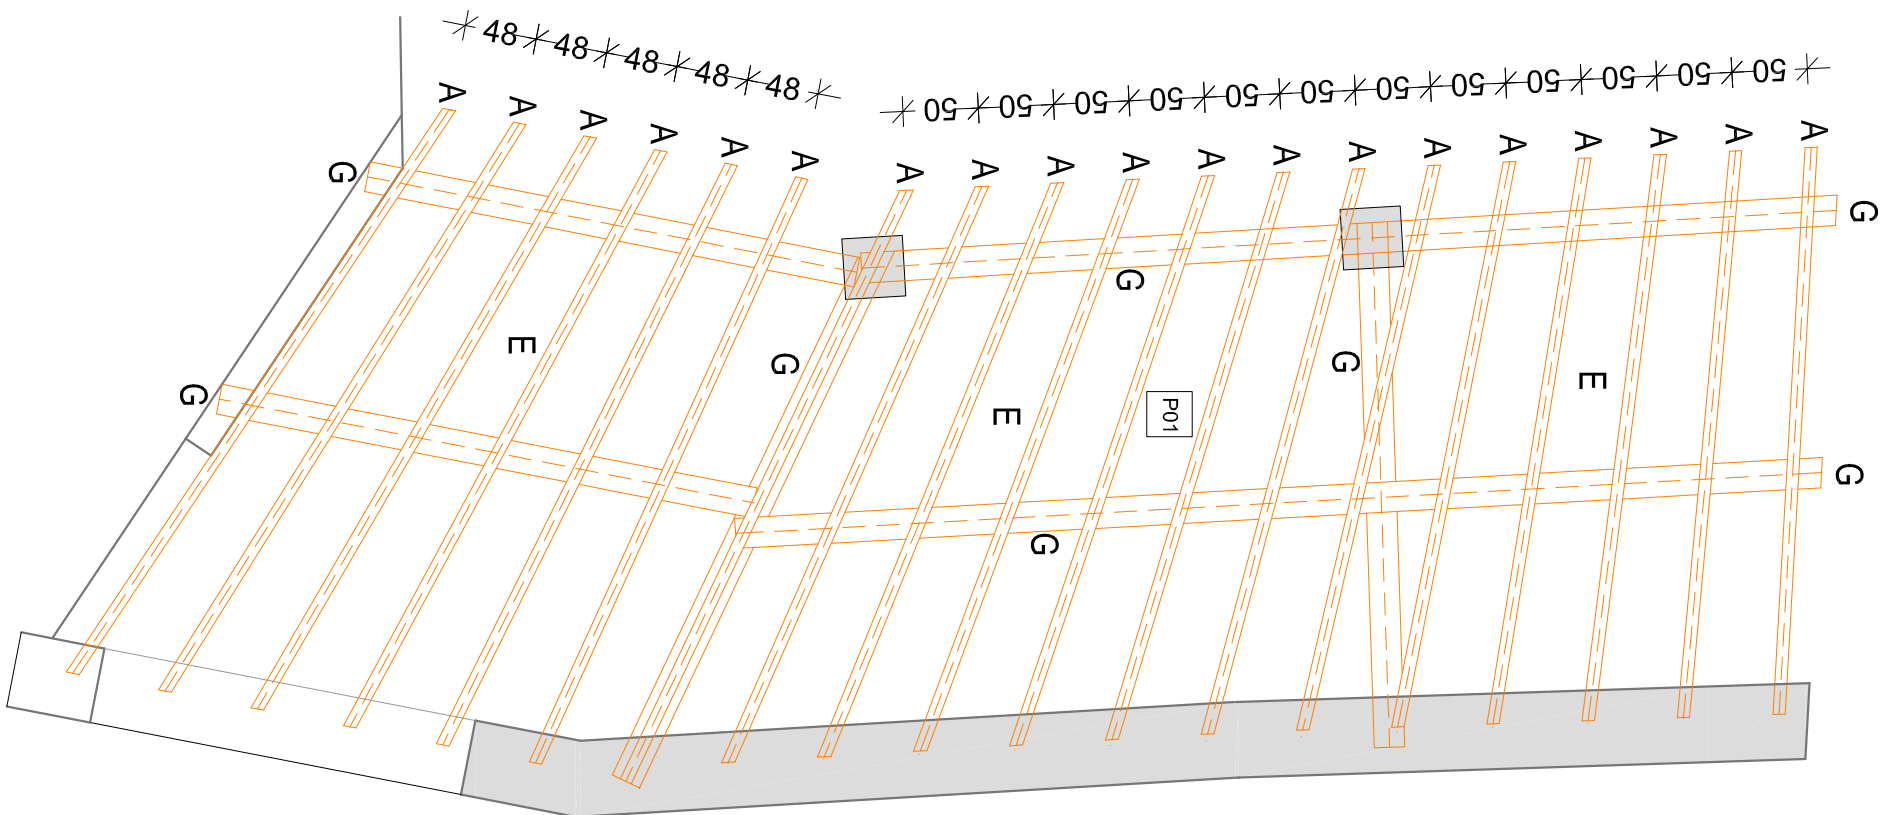

REGIONE AUTONOMA DELLA SARDEGNA

COMUNE DI MASULLAS
PROVINCIA DI ORISTANO

LAVORI DI REALIZZAZIONE DELL'ALBERGO DIFFUSO

DATA: GIUGNO 2017

PROGETTO ESECUTIVO

TAV.2.12B Casa Palomba. Progetto delle strutture e dei
consolidamenti_Pianta dei solai in legno - sezione

Il Progettista Arch. Francesco Deifu

Ing. Marcello Vacca

Geol. Luigi Santoru

Il Responsabile del Procedimento

Rag. Carlo Piras

Il Responsabile U.T. comunale

Arch. Fernando A. Sarru

Il Sindaco

Rag. Mansueto Surri

Collaboratori: Ing. Francesco Seida, P.I. Andrea Giusu, Geom. Valentino Casdinu