
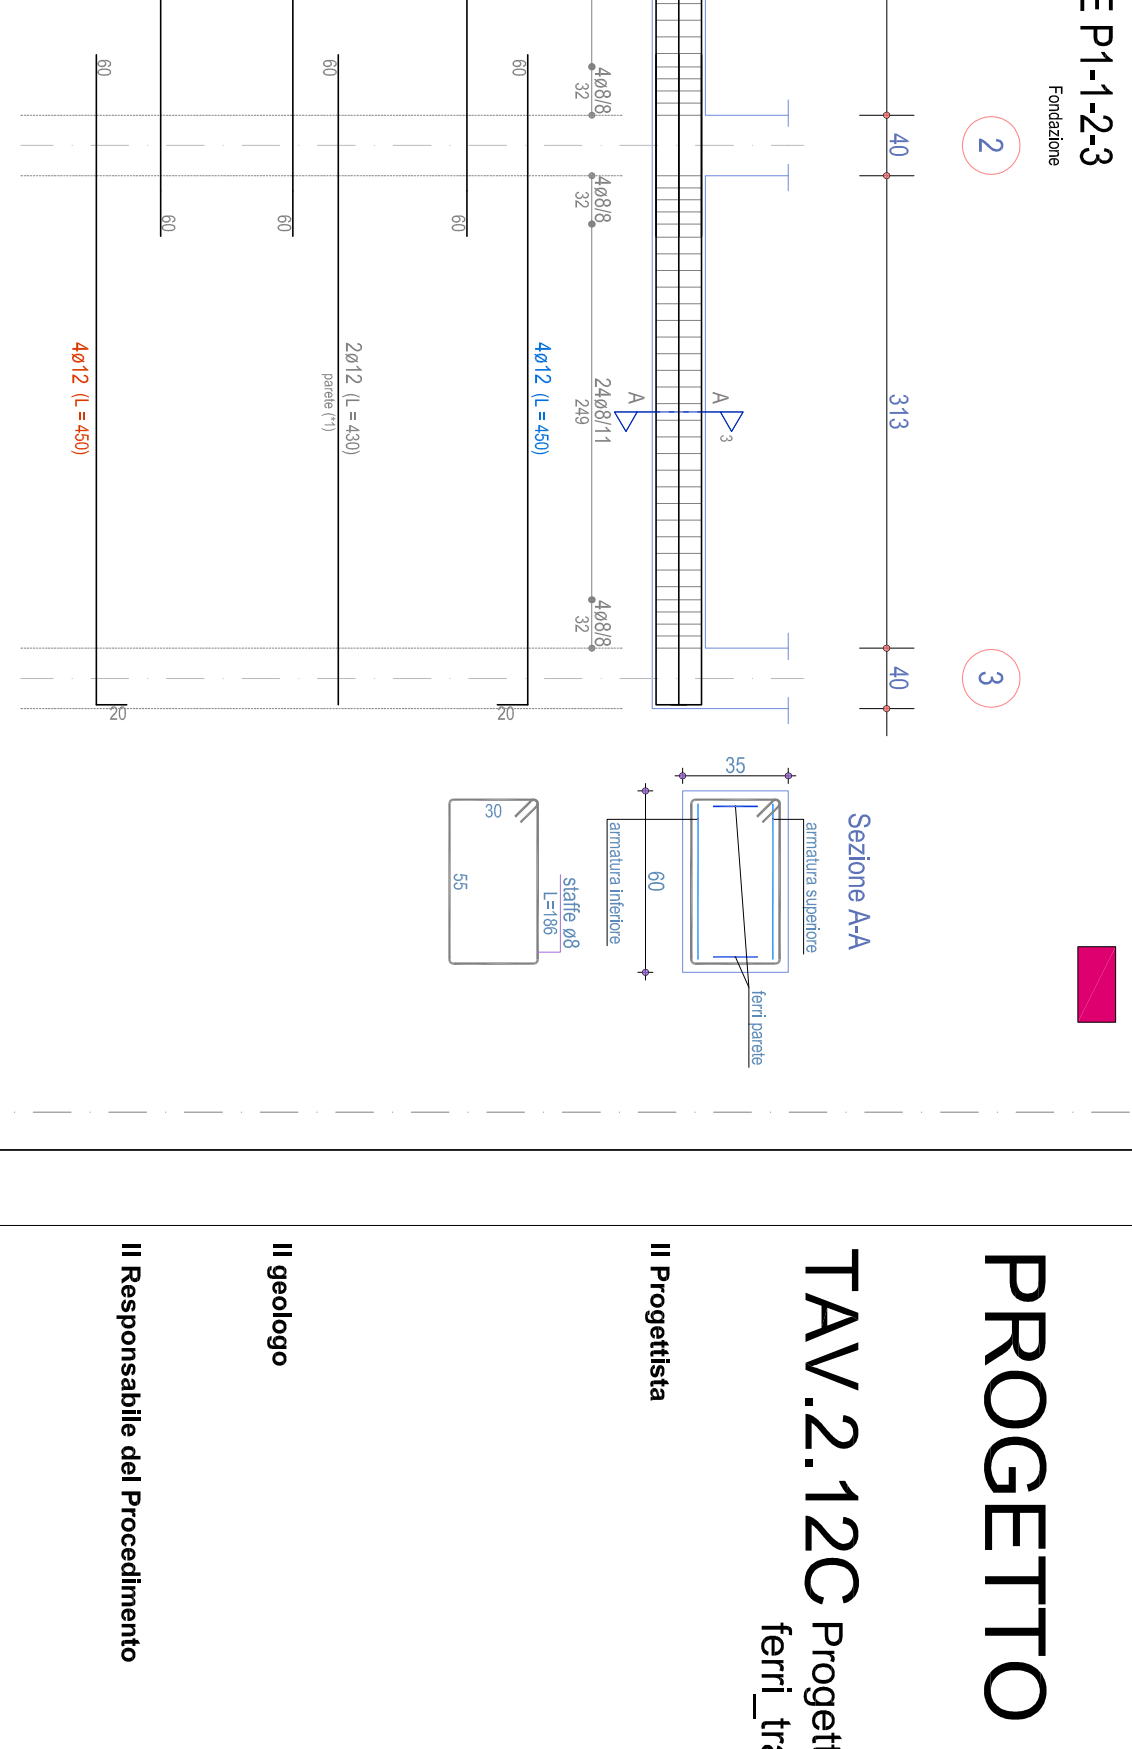
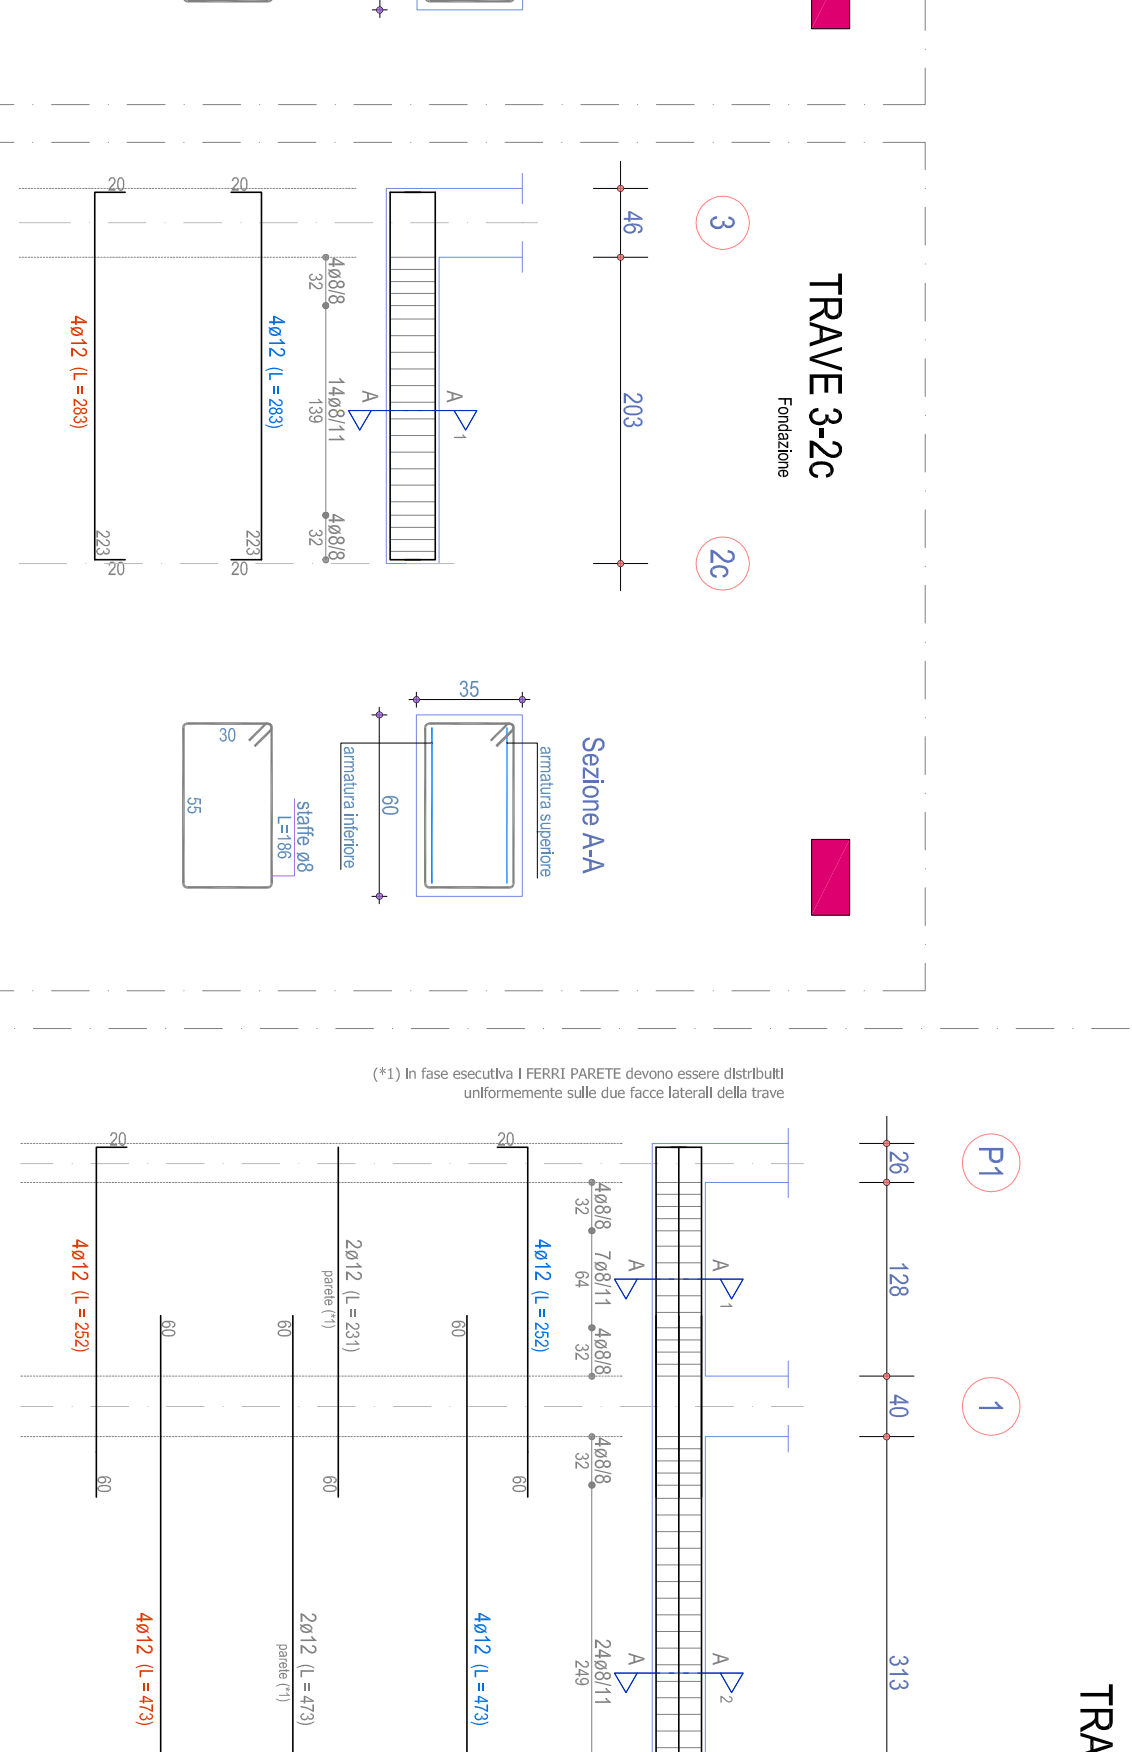
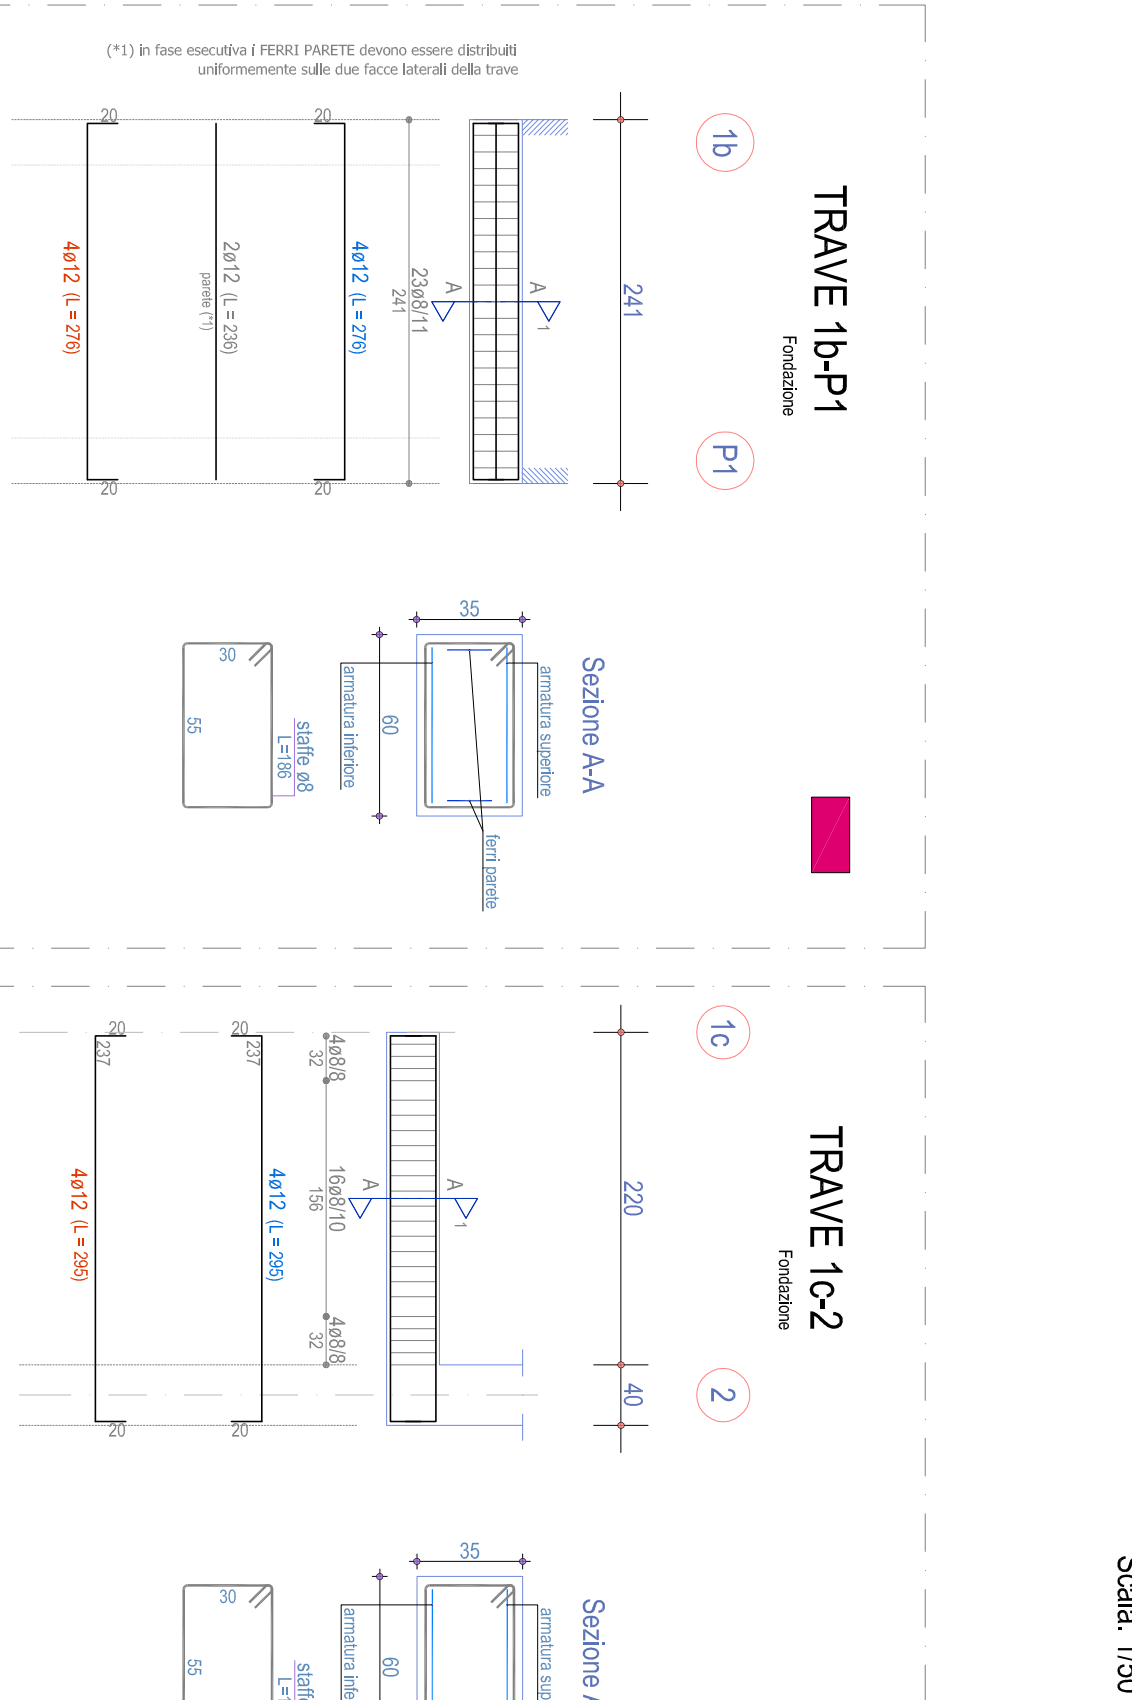
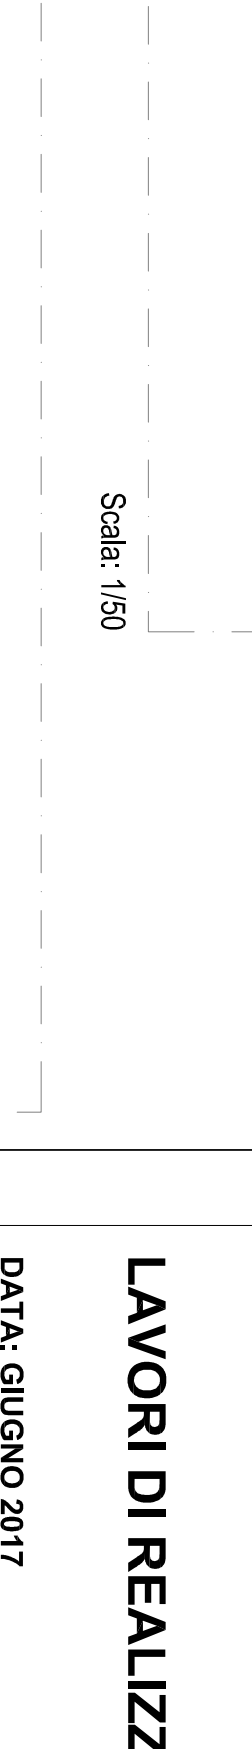
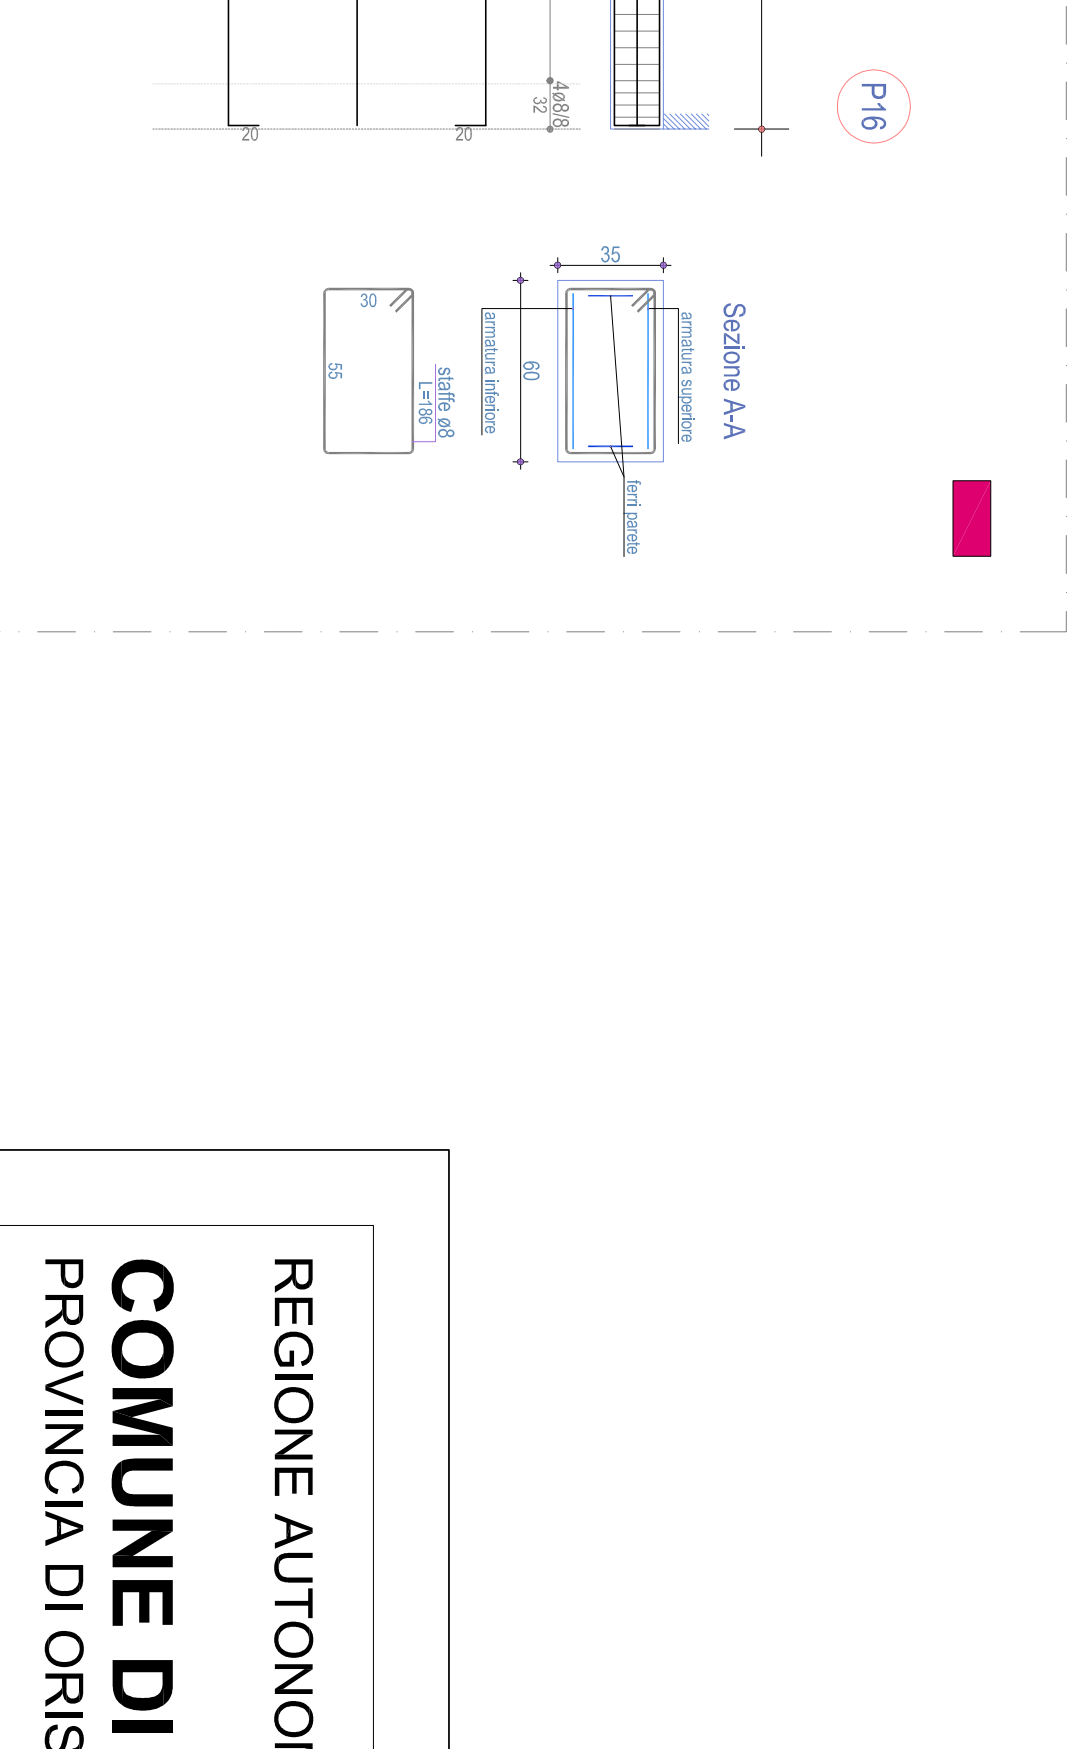
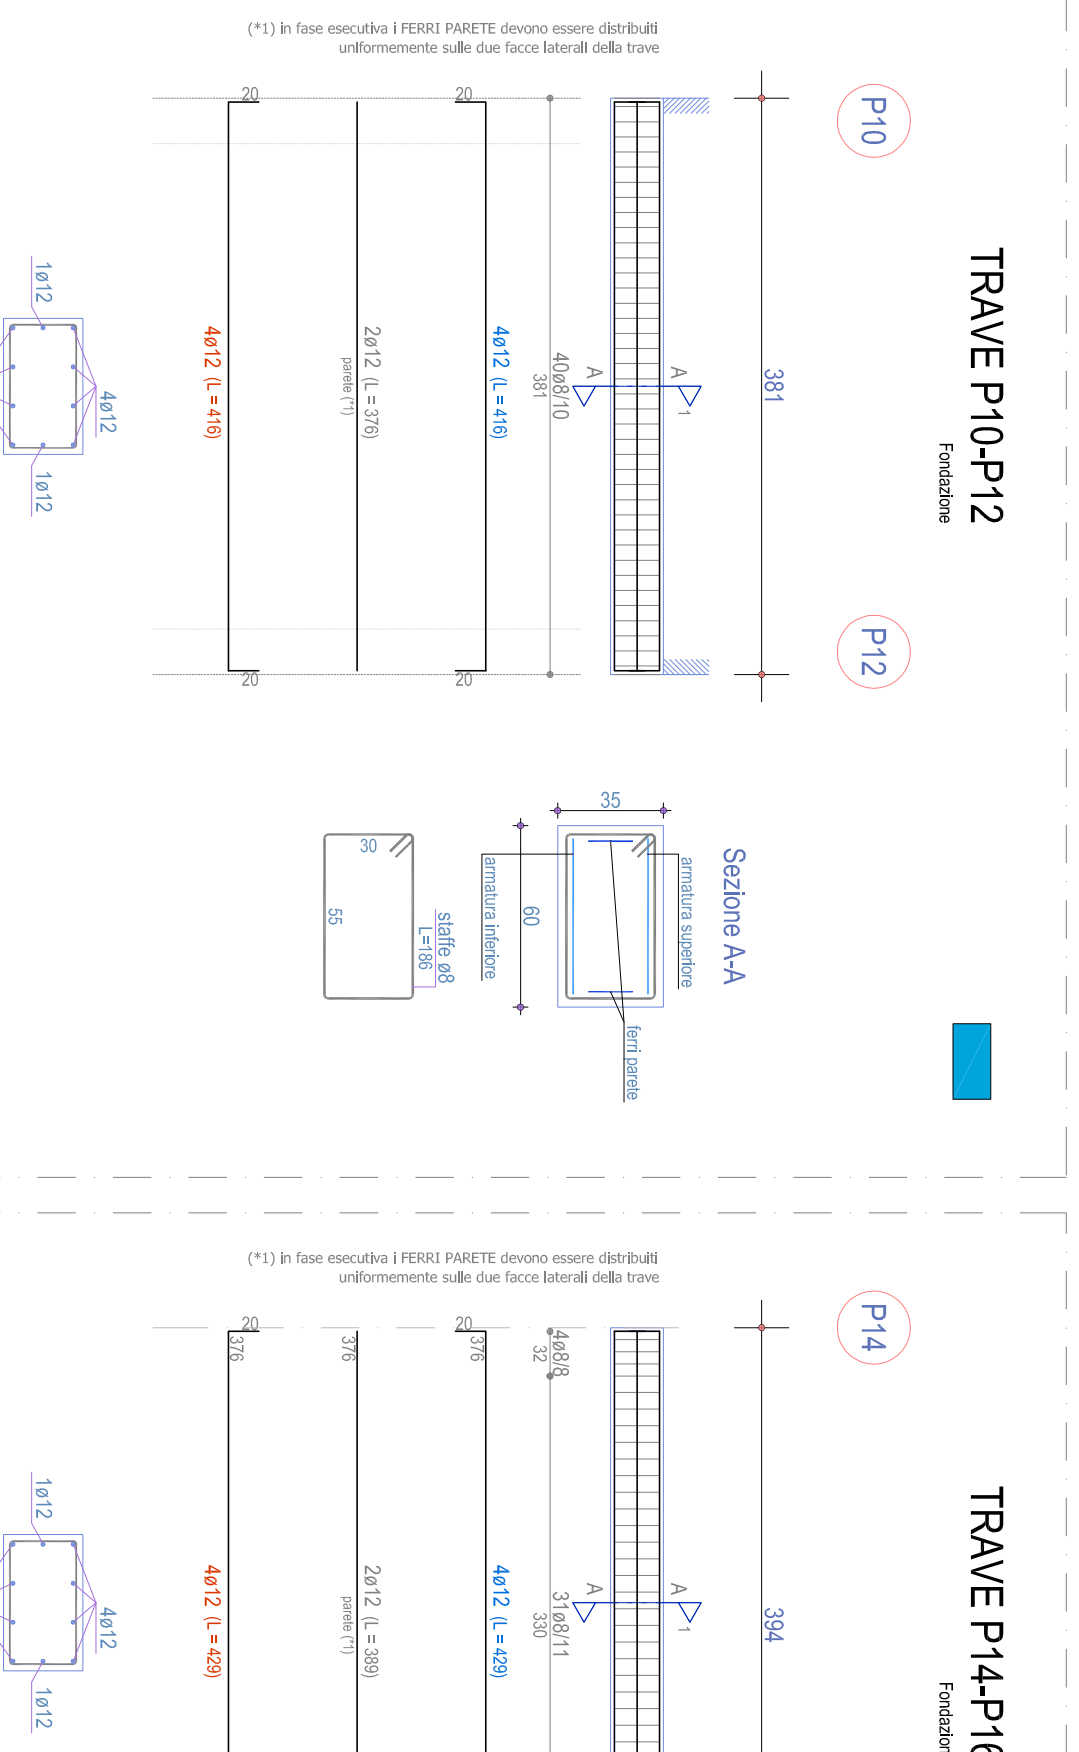
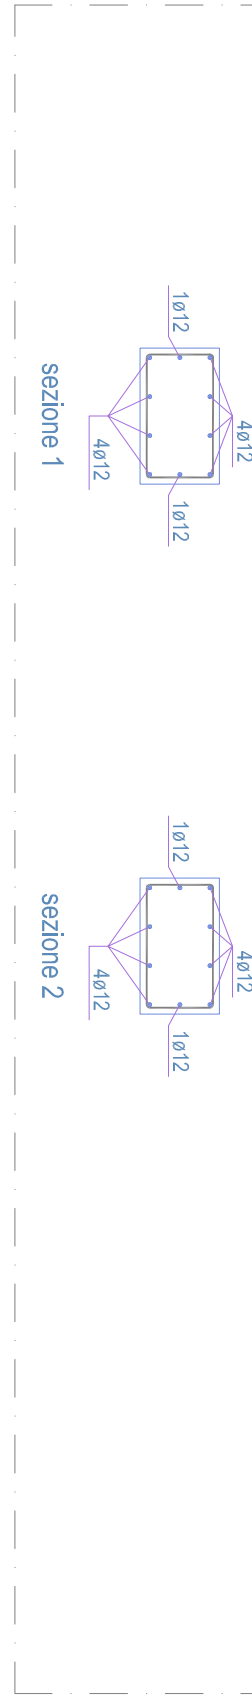
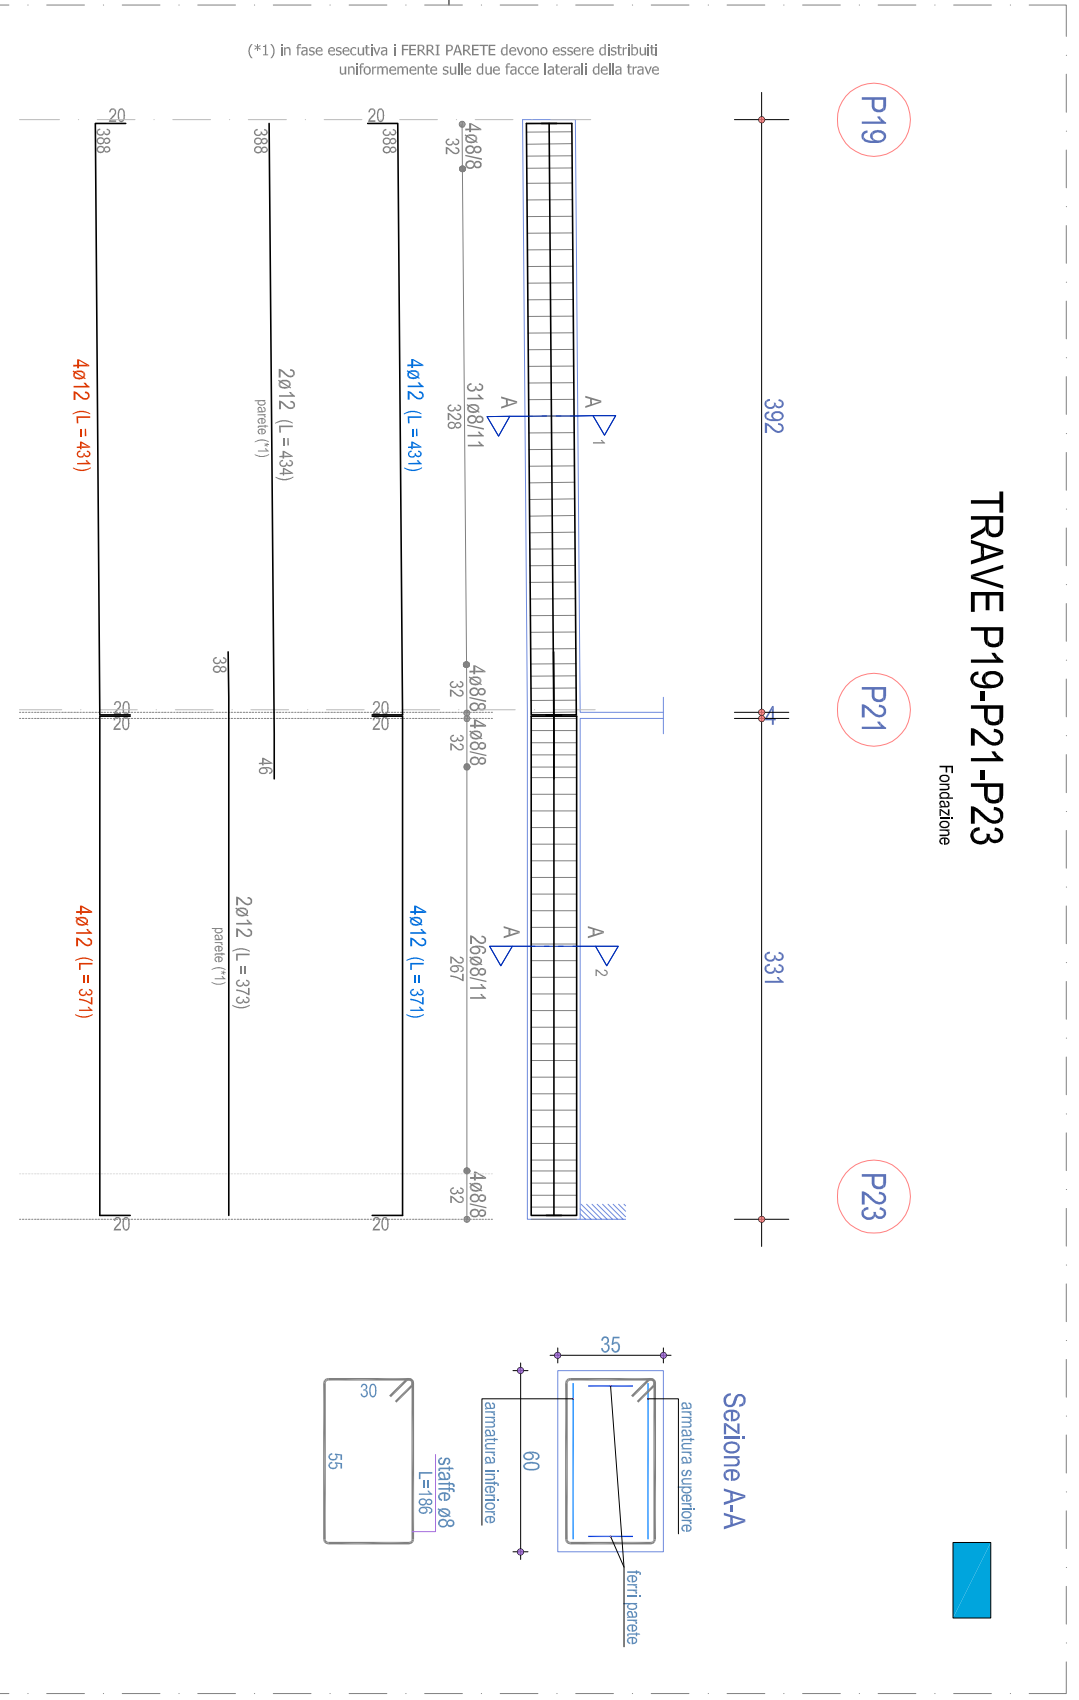
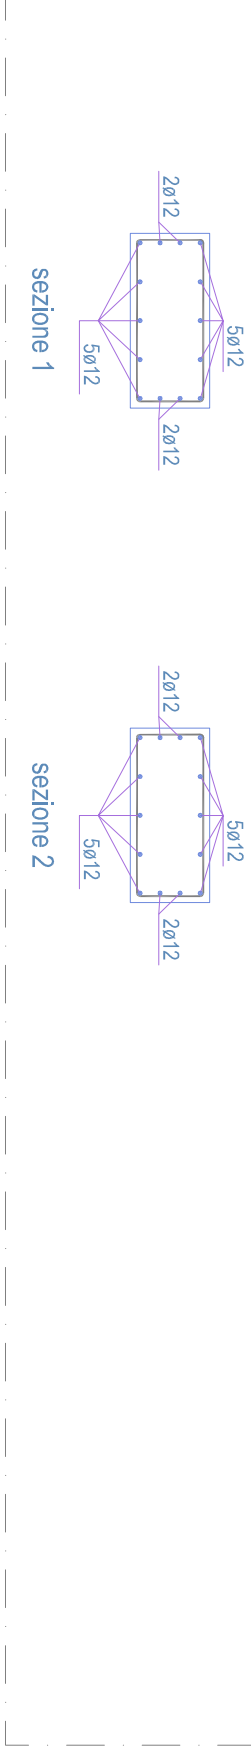
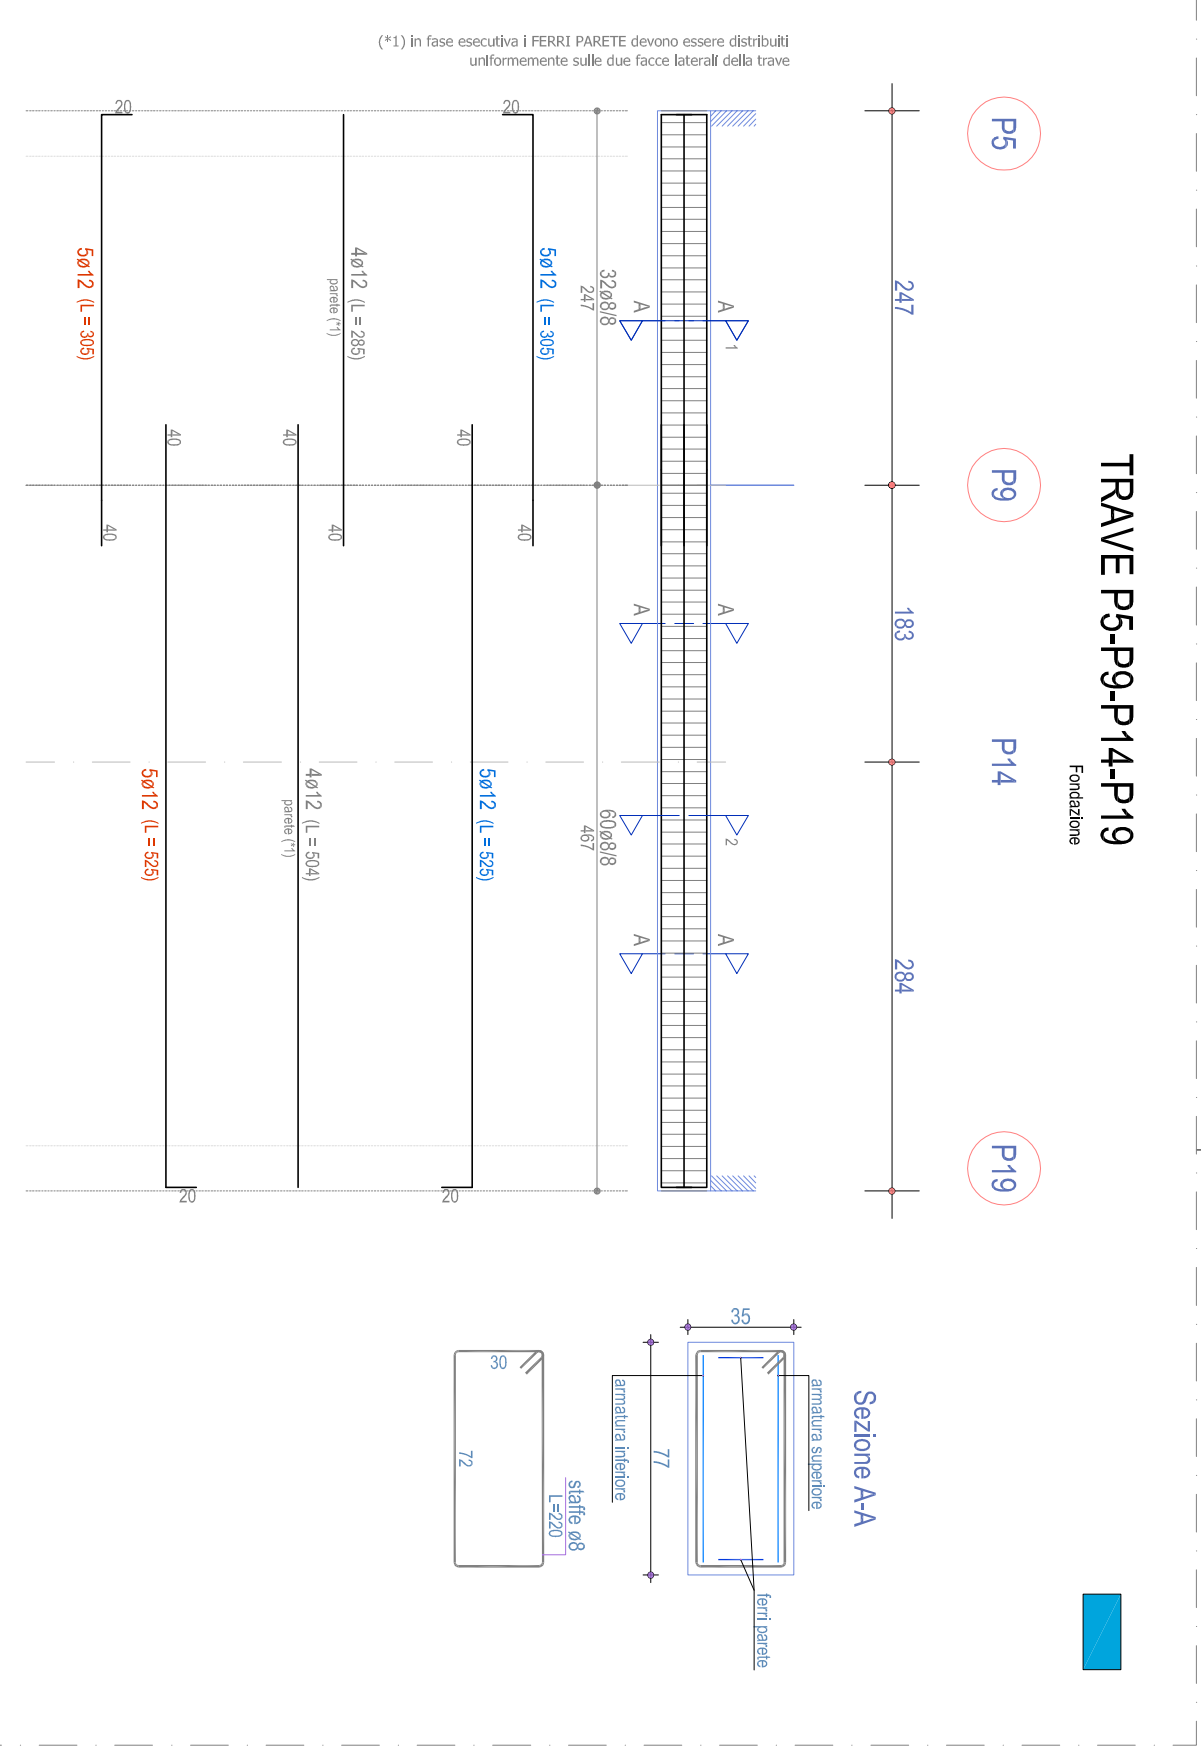
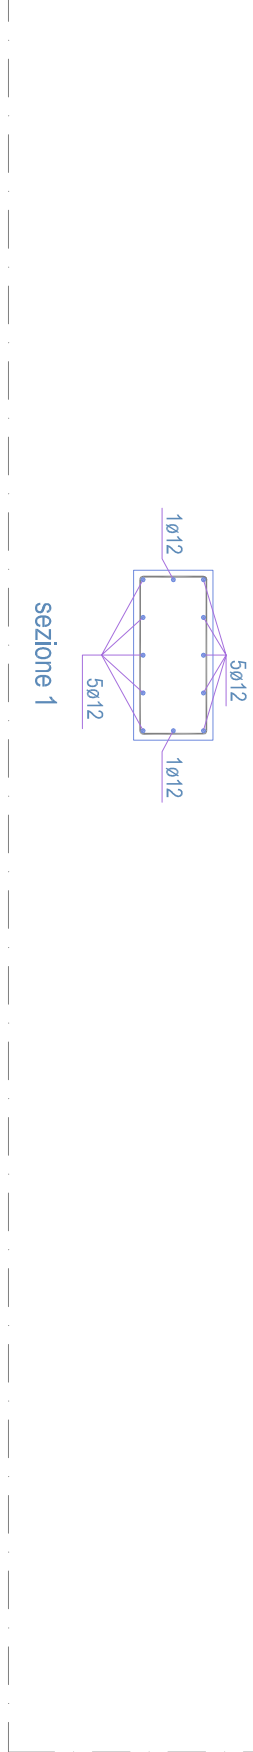
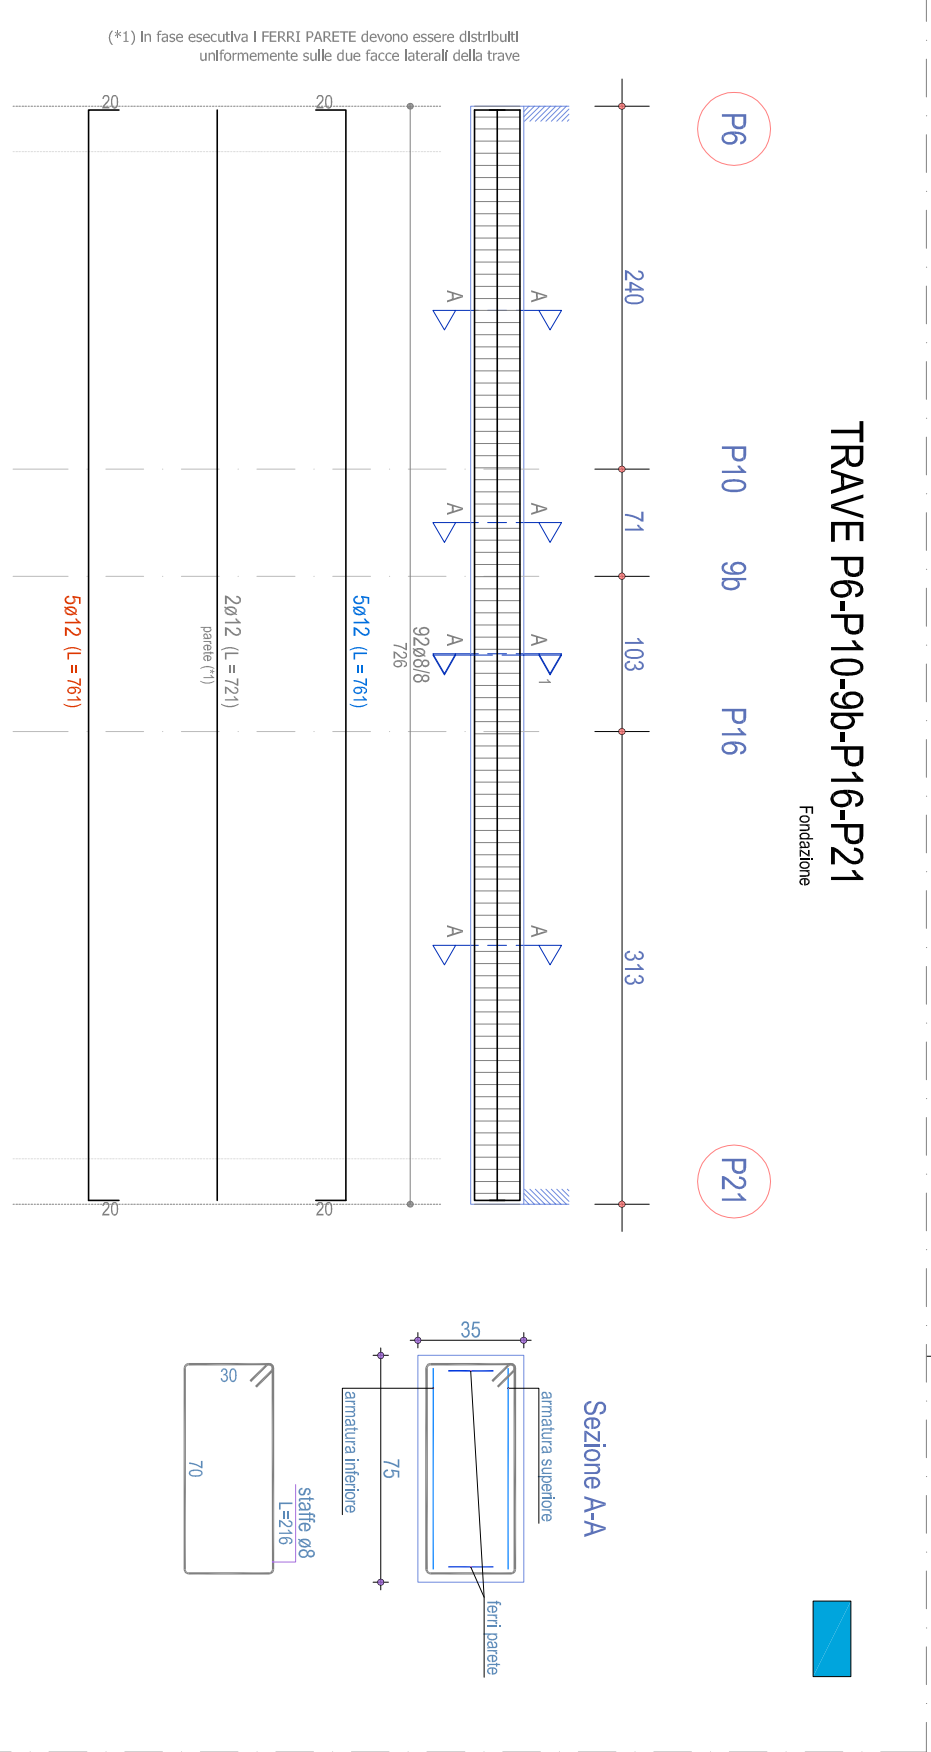
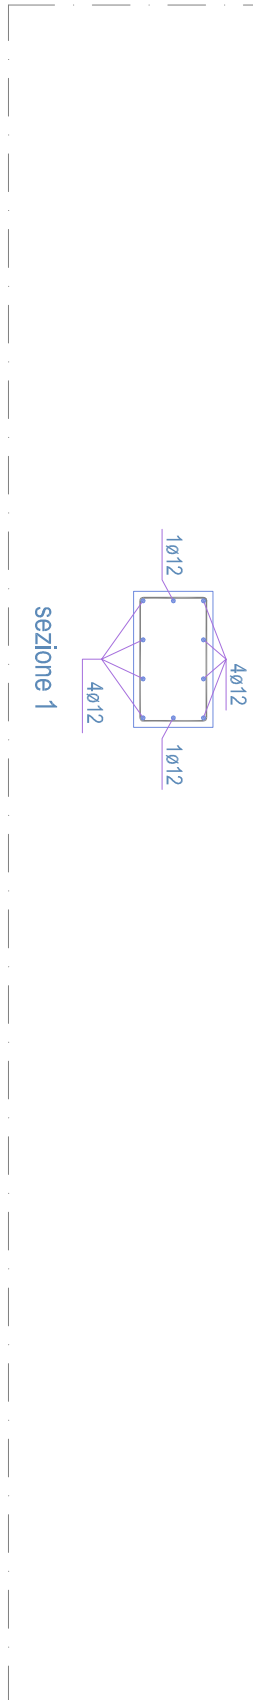


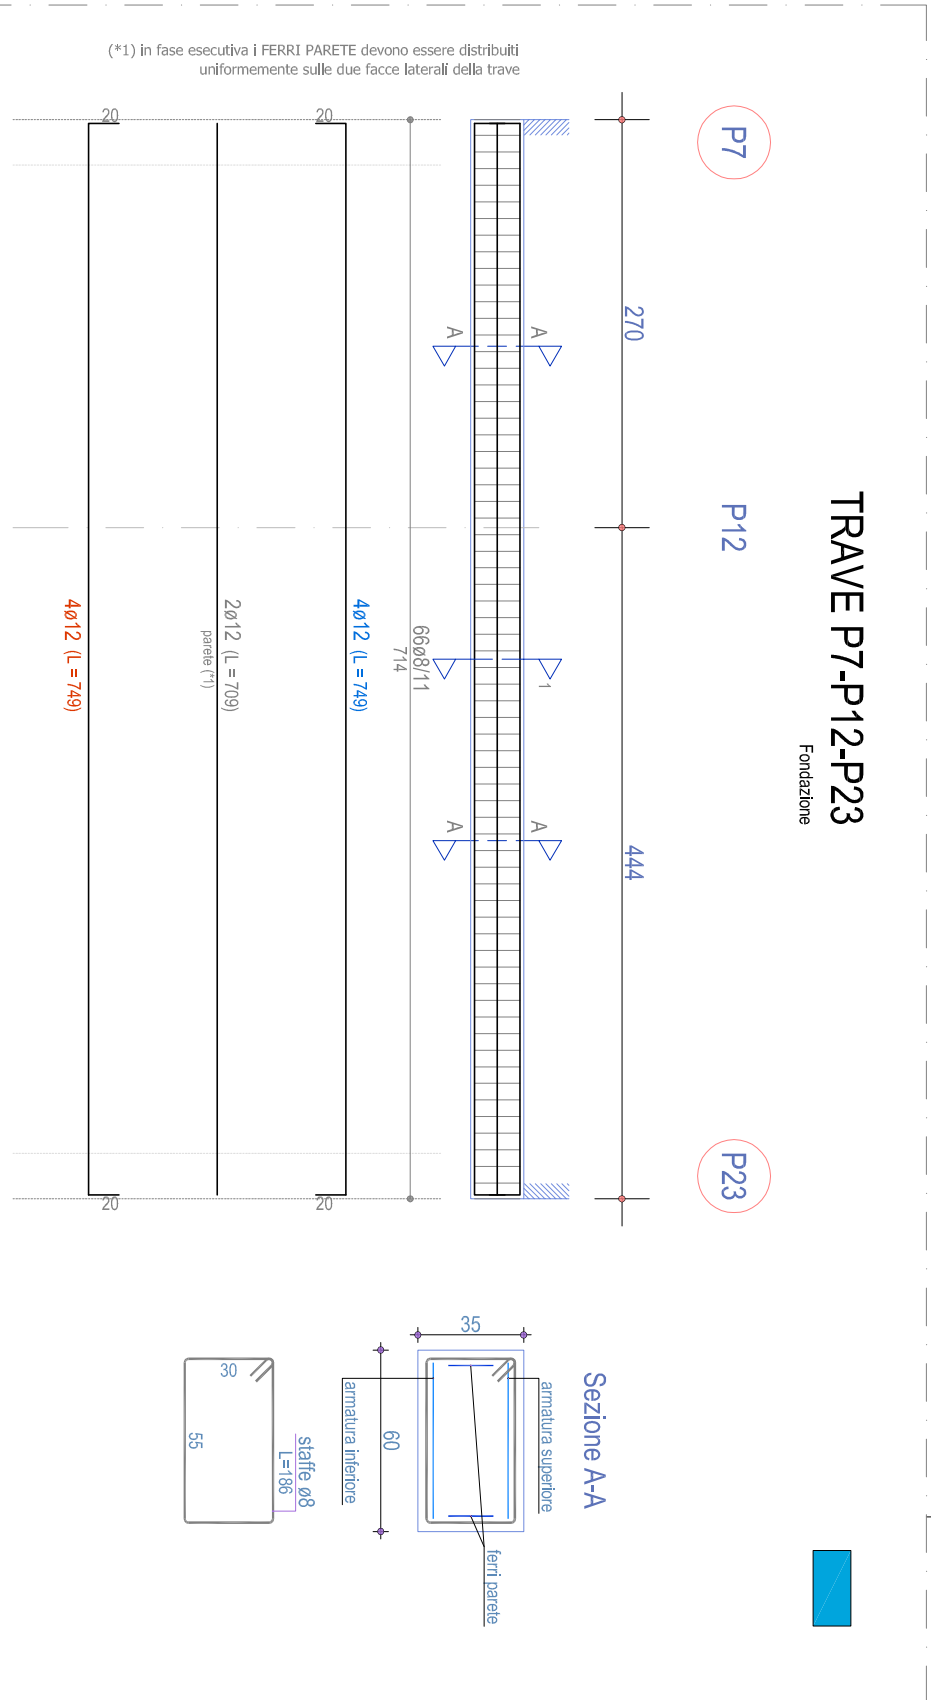

MATERIALI	
CALCESTRUZZO (classe resistenza)	C25/30
Massimo rapporto a/c	0,60
minima classe di resistenza	C25/30
minimo contenuto in cemento	300 kg
ACCIAIO ARMATURA LENTA	B450C

QUANTITÀ FONDAZIONI	
CALCESTRUZZO	16,93 mc
ACCIAIO ARMATURA LENTA	1422,08 kg
CASSERI	54,15 mq

REGIONE AUTONOMA DELLA SARDEGNA

COMUNE DI MASULLAS

PROVINCIA DI ORISTANO

LAVORI DI REALIZZAZIONE DELL'ALBERGO DIFFUSO

DATA: GIUGNO 2017

PROGETTO ESECUTIVO

TAV.2.12C Progetto delle strutture e dei consolidamenti Sfilato dei
ferri_travi

DATA: GIUGNO 2017

PROGETTO ESECUTIVO

TAV.2.12C Progetto delle strutture e dei consolidamenti Sfilato dei ferri_travi

Il Progettista
Arch. Francesco Deini

Ing. Marcello Vacca

Il geologo Geol. Luigi Sanciu

Il Responsabile del Procedimento

Arch. Fernando A. Scannu

Il Sindaco Rag. Mansueto Siun

Collaboratori: Ing. Francesco Sedda, P.I. Andrea Grussu, Geom. Valentino Cascinu