


ABACO PIETRE PORTALE
SCALA 1:20

CASA PALOMBA


PIETRA P01 - Assonometria

N. 2 + 2 bolsoni in
acciaio inox
alloggiati nell'intaglio
delle faccie laterali

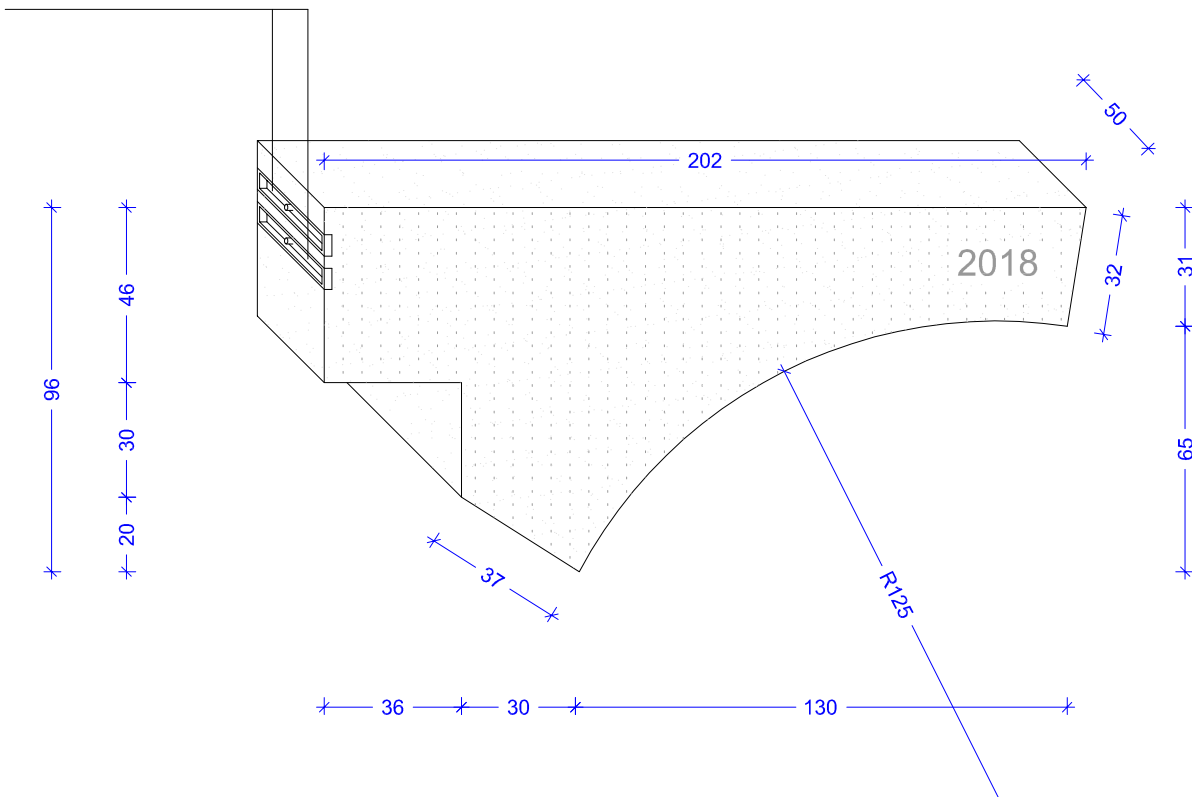

PIETRA P02 - Assonometria


N. 2 barre filettate
in acciaio inox Ø 16 mm

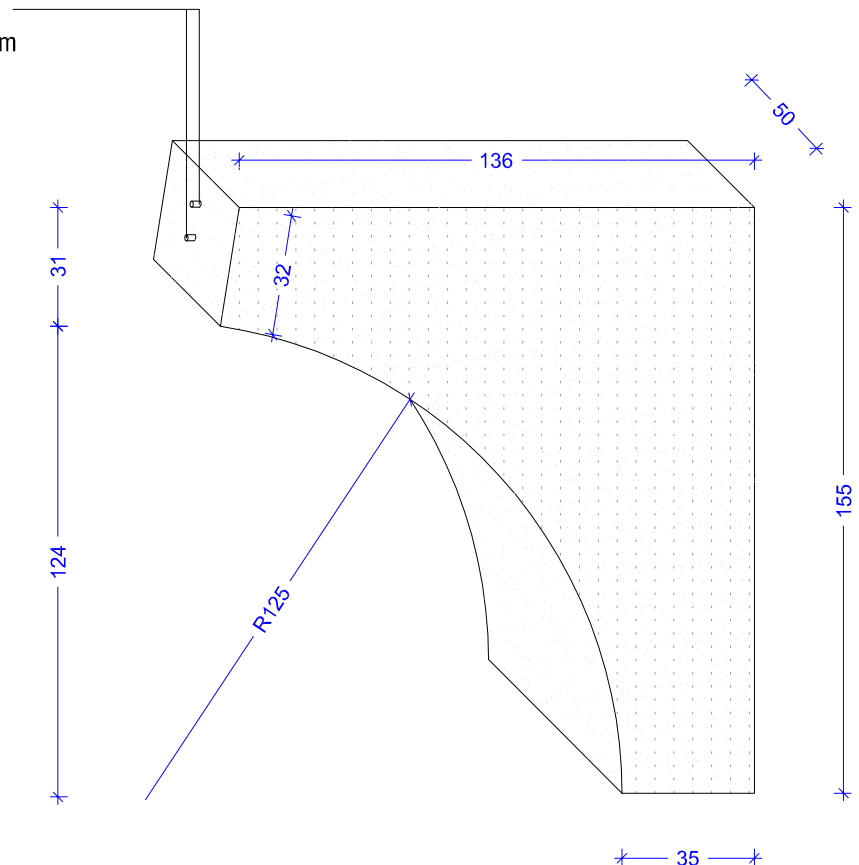

PIETRA P01 - PIETRA P02 - Prospetto

Concio monolitico in pietra calcarea locale
di Masullas, con finitura bocciardata.

Scanalature verticali di profondità mx 5-7 mm,
larghezza mm 80-100, interasse mm 300.

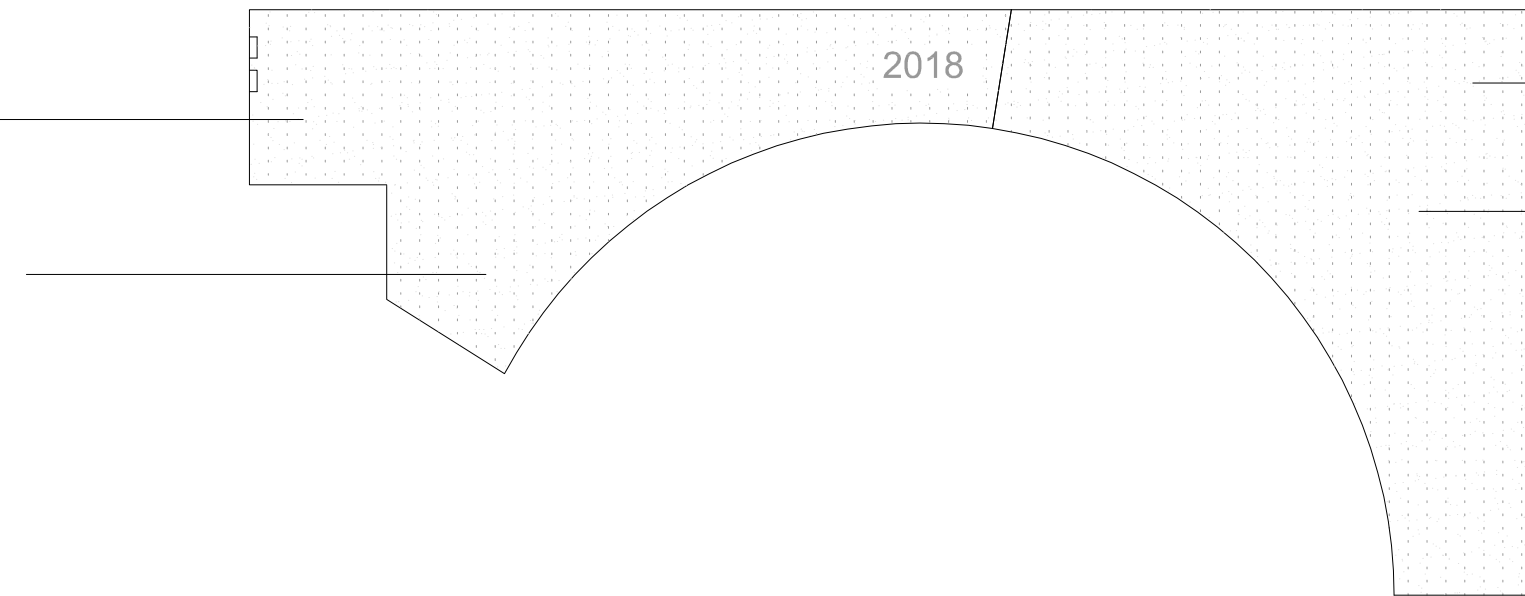

Concio monolitico in pietra calcarea locale
di Masullas, con finitura bocciardata.

Scanalature verticali di profondità mx 5-7 mm,
larghezza mm 80-100, interasse mm 300.

N.B.
Le dimensioni della sede di montaggio
e degli elementi monolitici dell'arco andranno
preventivamente verificate in cantiere dalla
ditta esecutrice e sottoposte all'attenzione
della Direzione Lavori.