



ABACO PIETRE LOGGIATI
SCALA 1:10

PIETRA P03

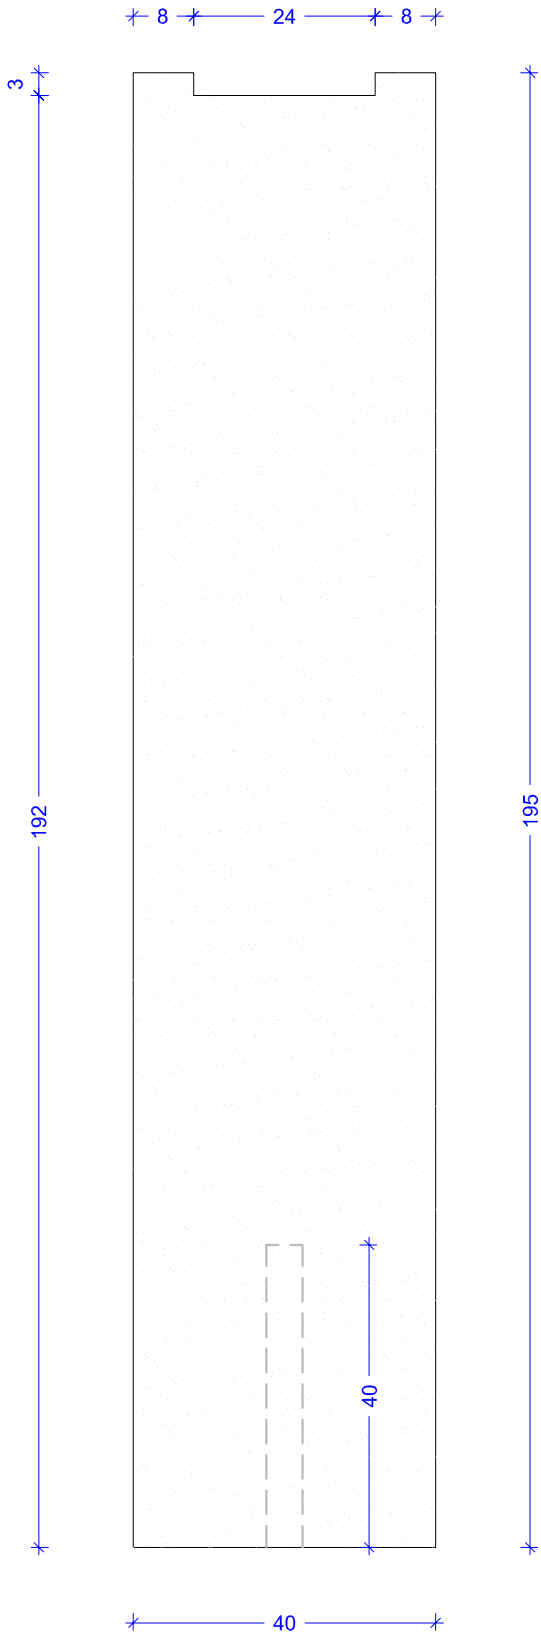


CASA PALOMBA

PIETRA P04

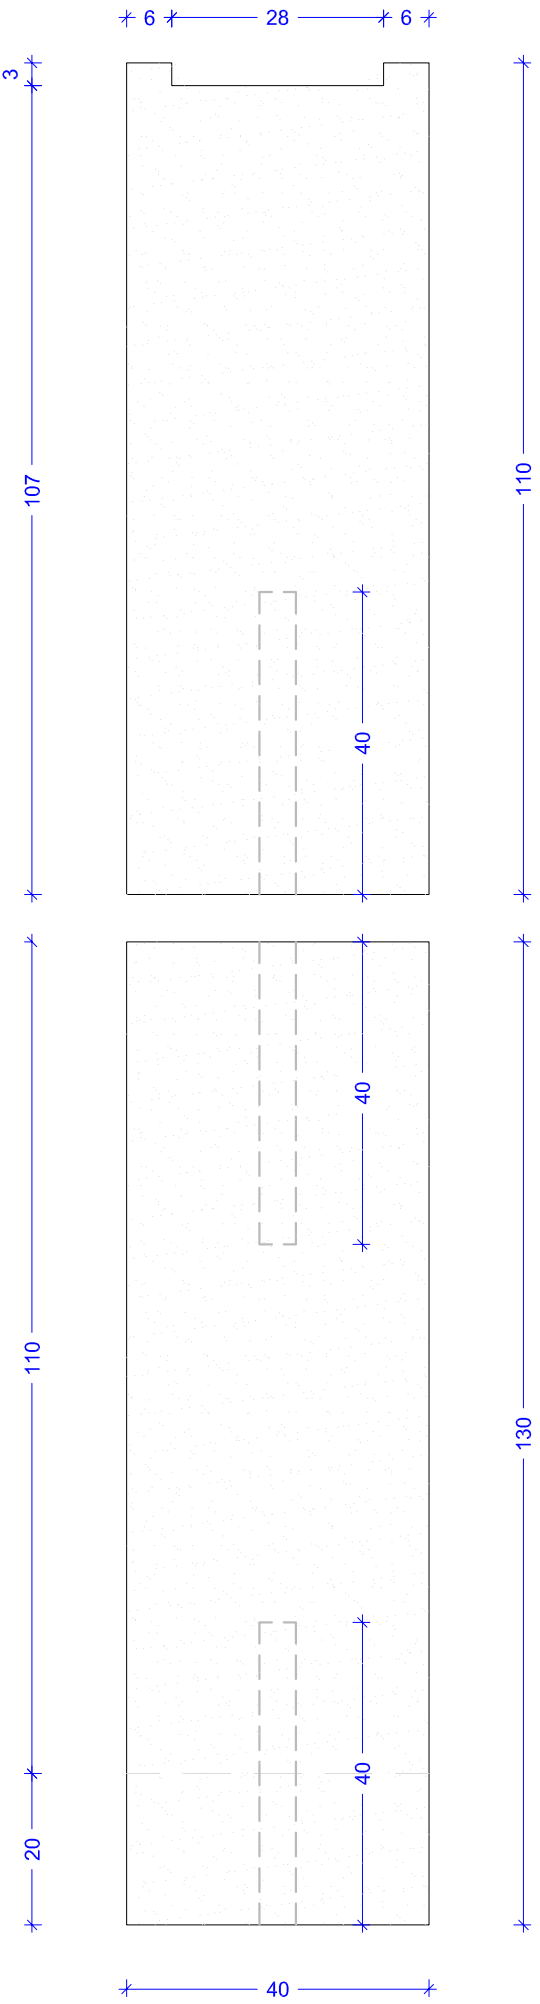

PIETRA P05

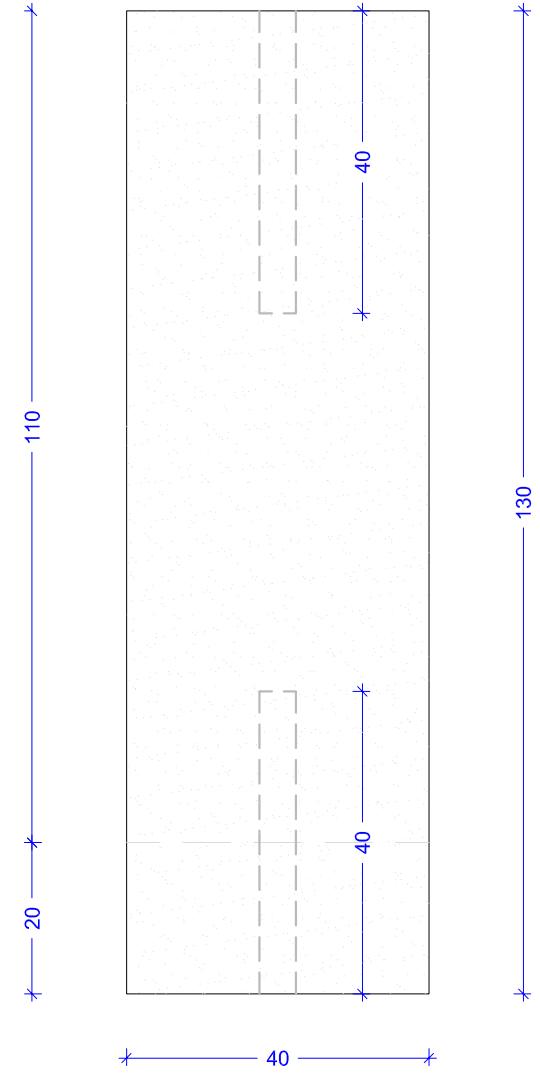

N.B.
Le dimensioni della sede di montaggio
e degli elementi monolitici andranno
preventivamente verificate in cantiere
dalla ditta esecutrice e sottoposte
all'attenzione della Direzione Lavori.