

REGIONE AUTONOMA DELLA SARDEGNA
COMUNE DI MASULLAS
PROVINCIA DI ORISTANO


LAVORI DI REALIZZAZIONE DELL'ALBERGO DIFFUSO

DATA: GIUGNO 2017

PROGETTO ESECUTIVO

TAV.2.2 Casa Palomba_Rilievo fotografico

Il Progettista	Arch. Francesco Deliu
Il geologo	Ing. Marcello Vecca
Il Responsabile del Proseguimento	Geol. Luigi Samu
Il Responsabile U.T. comunale	Rag. Carlo Pias
Il Sindaco	Arch. Fernando A. Scinu Rag. Massimo Siliu
Collaboratori: Ing. Francesco Sedda, P.I. Andrea Orusu, Genia, Valerio Casanu	

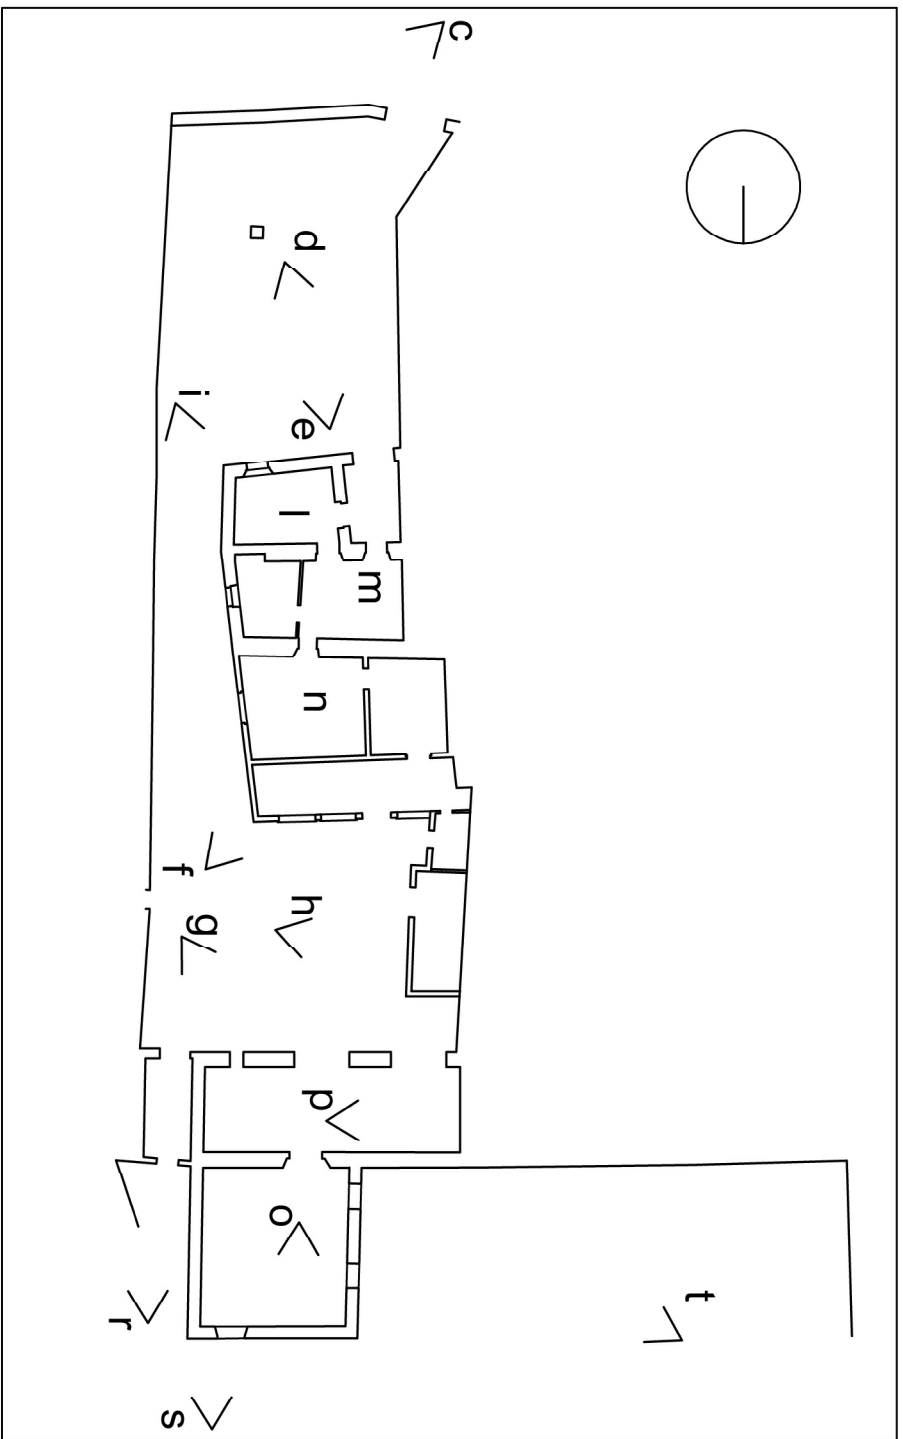

Punti di vista delle riprese fotografiche



Il corpo con gli archi del fabbricato nord



a - Foto aerea a bassa quota dell'isolato (Avvio 2007)



e - Il muro su strada dall'interno



i - Il passaggio alla corte sul retro



l - Il vano scale del corpo nobile



q - La sopraelevazione del fabbricato nord



b - Foto aerea a bassa quota dell'isolato (Geoportale Sardegna)



f - Il corpo in blocchetti a nord del fabbricato nobile



m - Lo studio sulla corte meridionale



r - Il passaggio verso "sa joffa"



c - L'ingresso sulle piazza S. Leonardo



g - Il corpo di fabbrica nord con la sopraelevazione in blocchetti di c/s



n - Il soggiorno nel volume aggiunto al corpo nobile



s - La cantina vista dal grande terreno de "sa joffa"



d - Il fronte della porzione nobile dell'immobile



h - La leitoia con gli annessi sul cortile nord



o - La cantina



t - Il fabbricato nord visto dal terreno de "sa joffa"