


PIANTA PIANO TERRA_Sc. 1:100

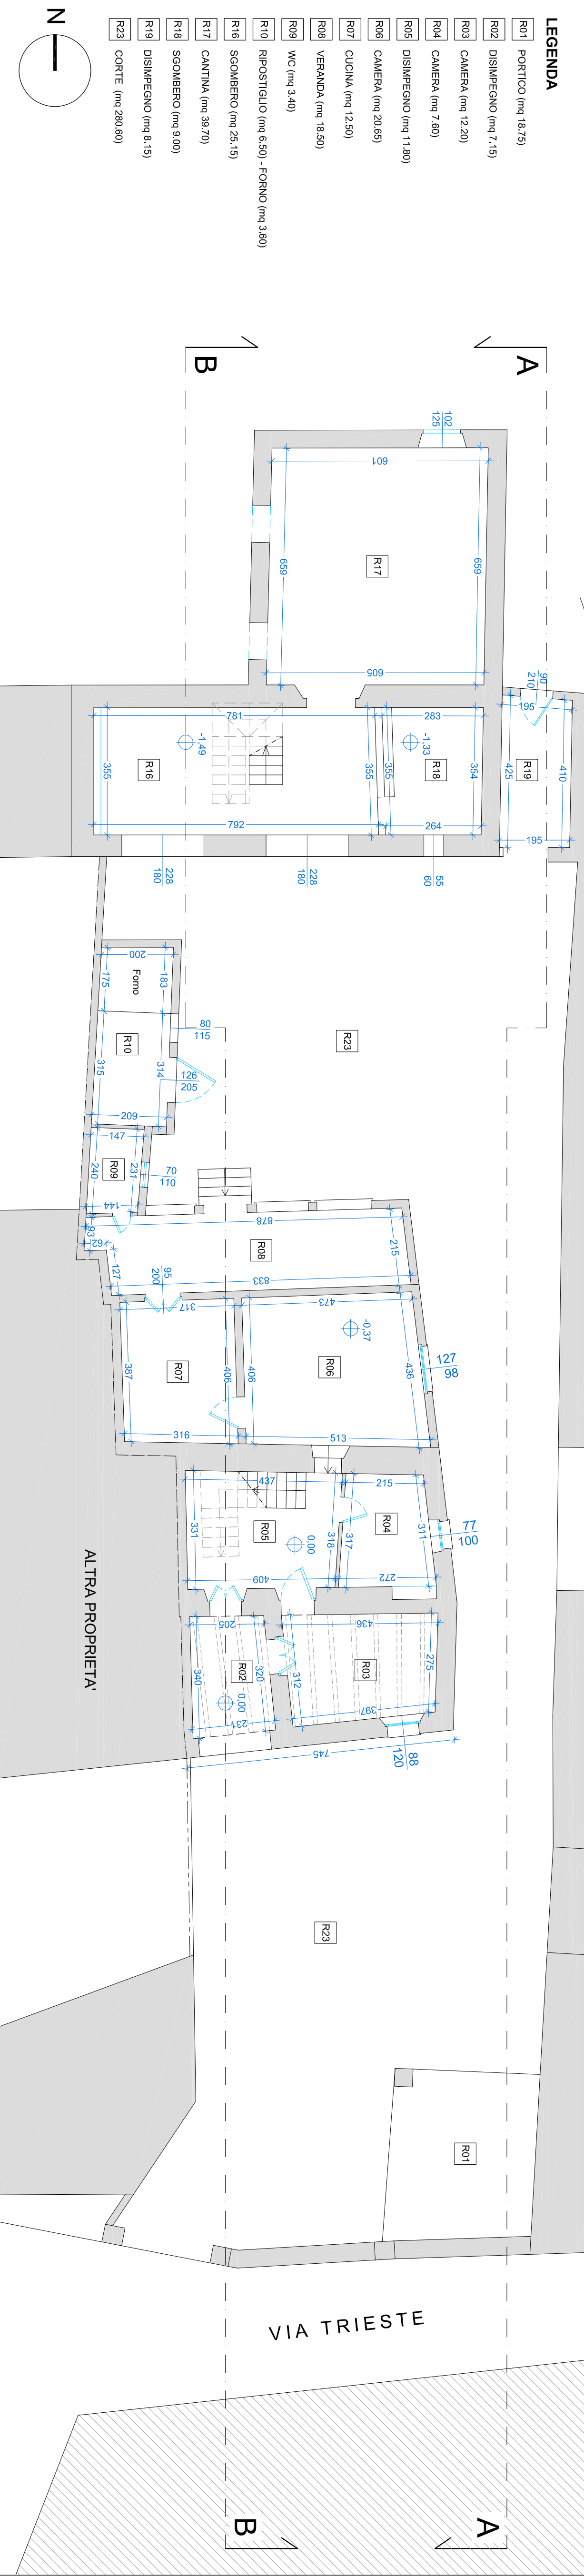


PROSPETTO FRONTALE_Sc. 1:100




PLANIMETRIA GENERALE_Sc. 1:500




PIANTA PIANO PRIMO_Sc. 1:100

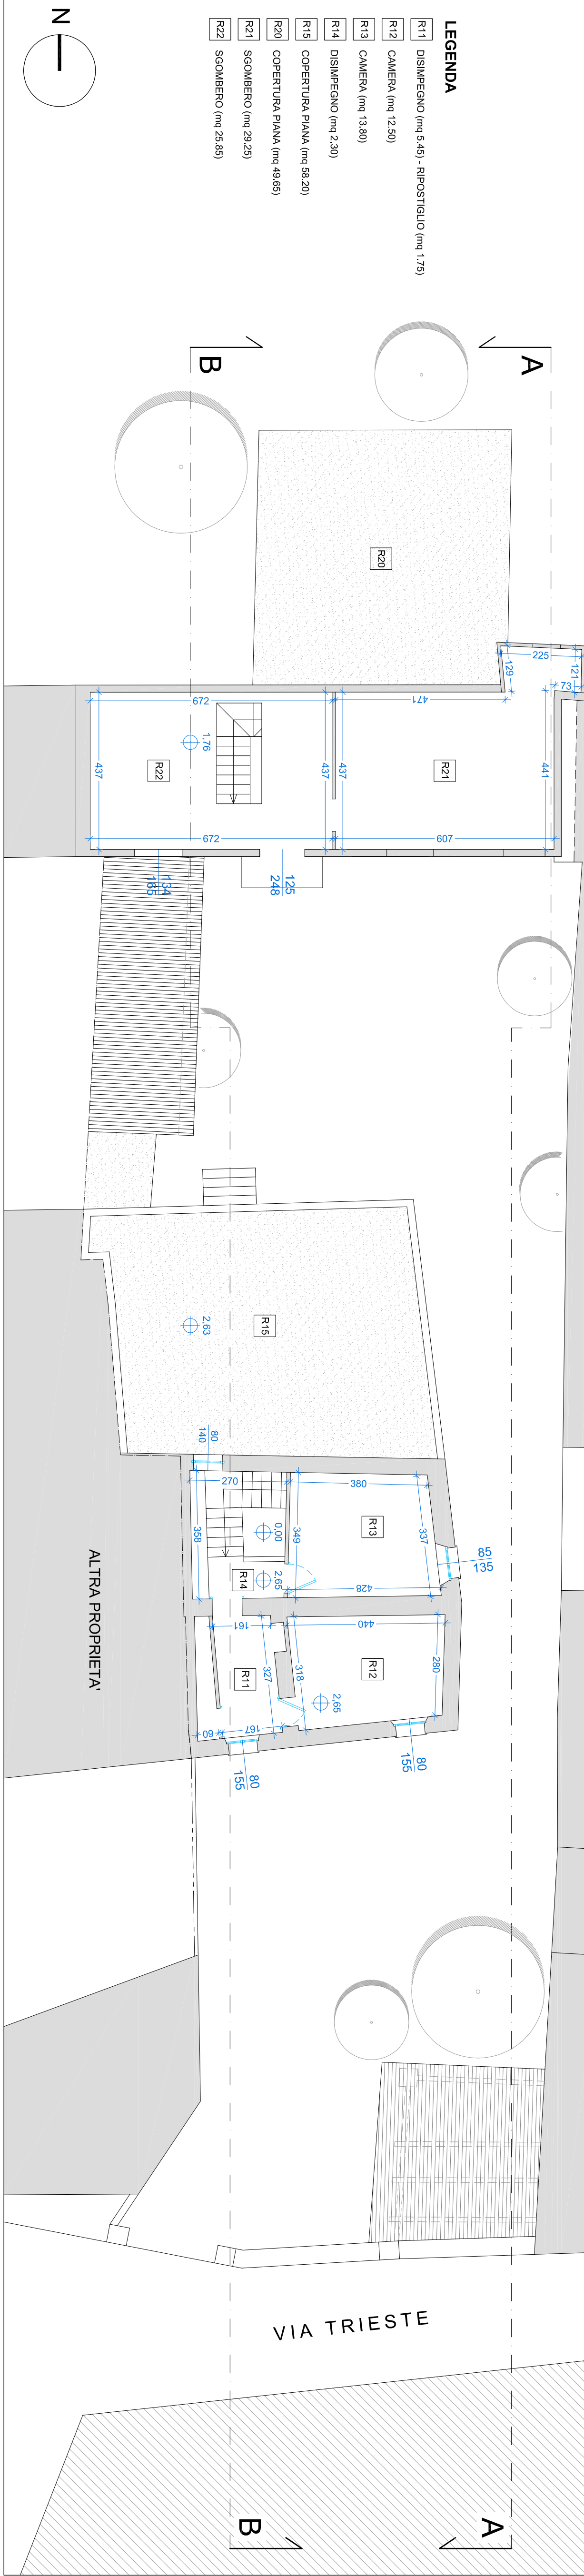


PIANTA COPERTURE_Sc. 1:100

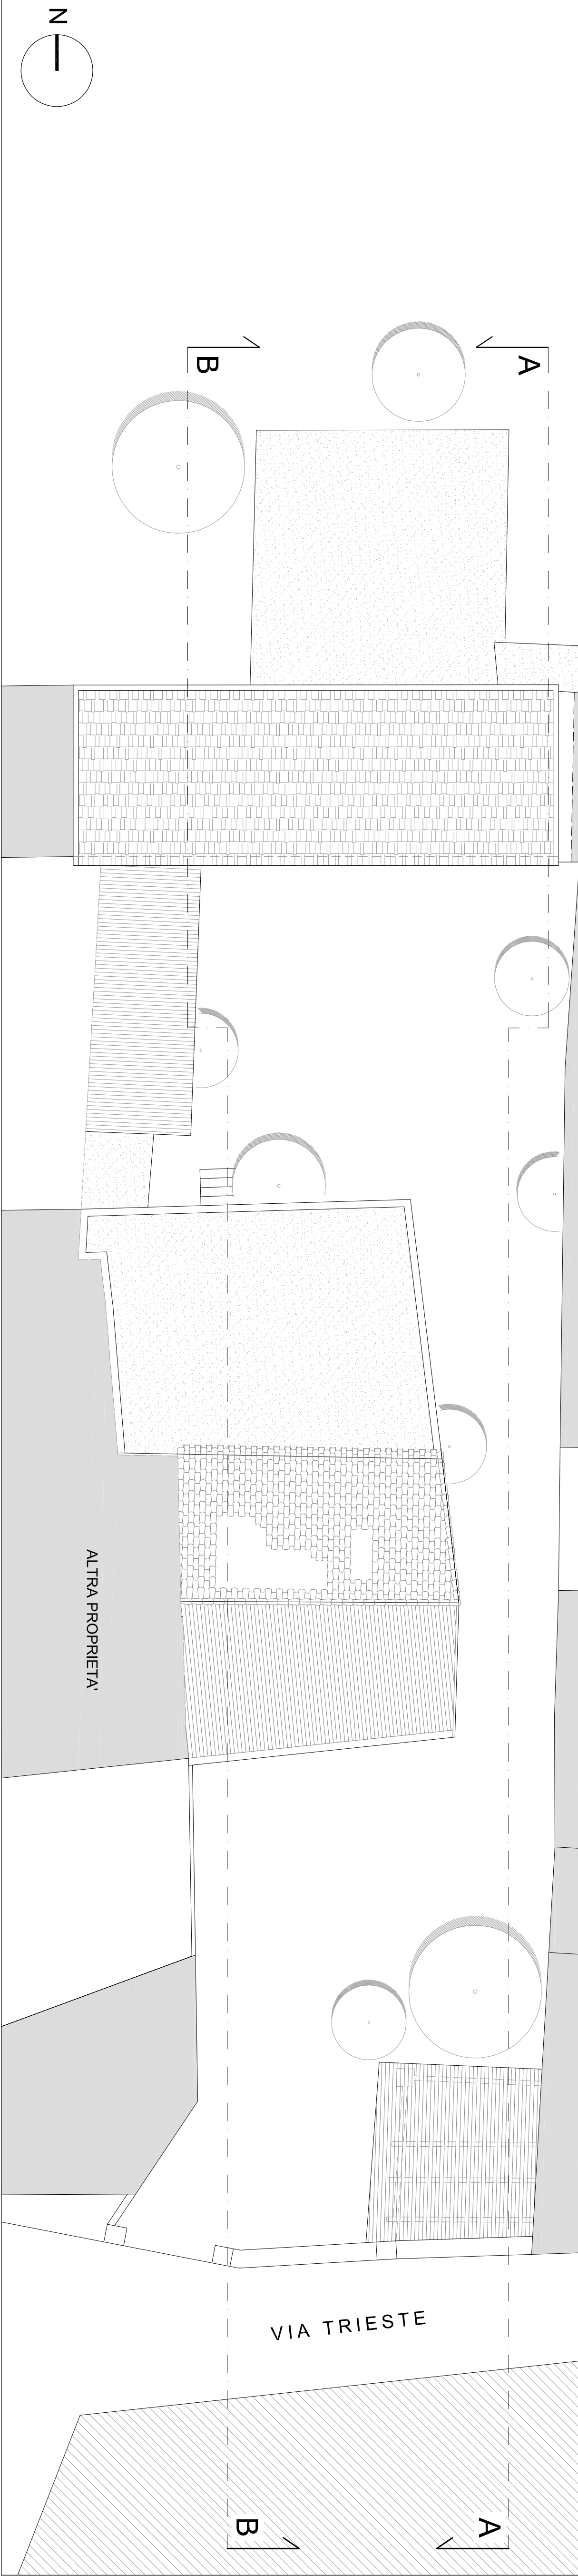


SEZIONE A-A / PROSPETTO LATO CORTE_Sc. 1:100

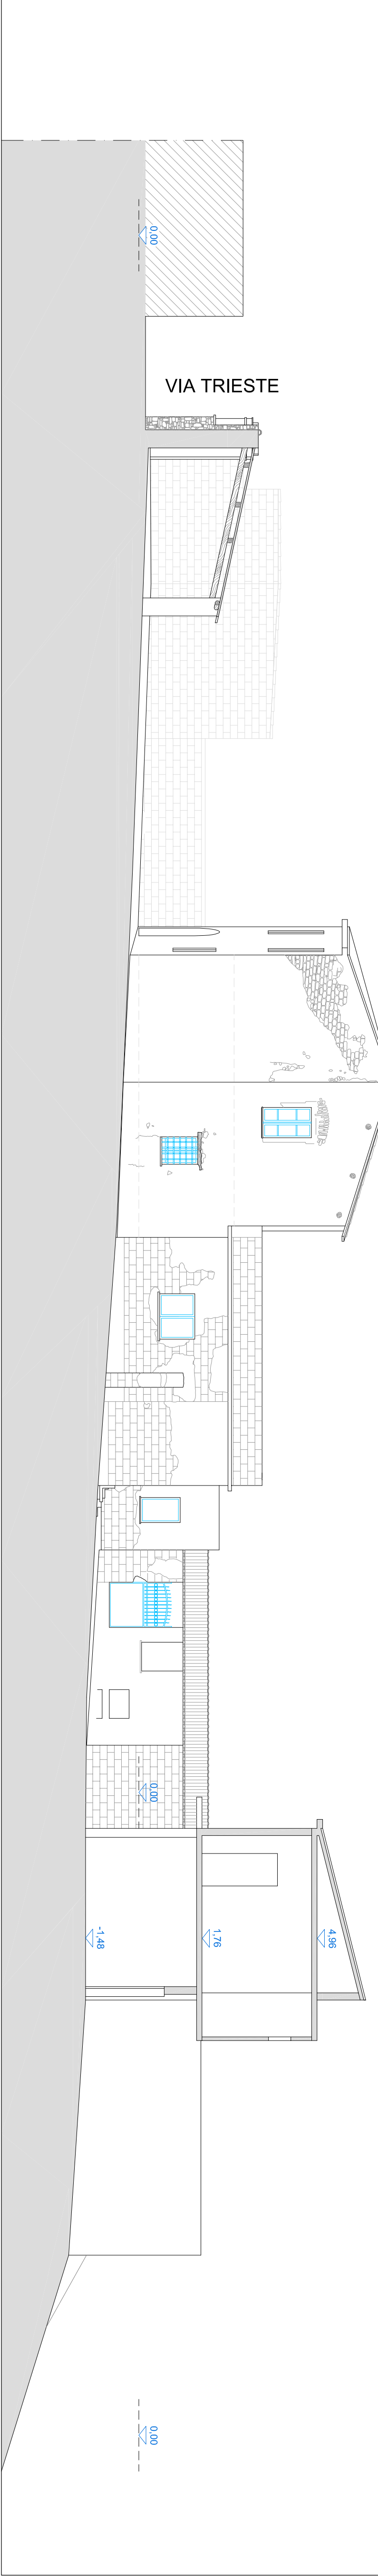


SEZIONE B-B_Sc. 1:100

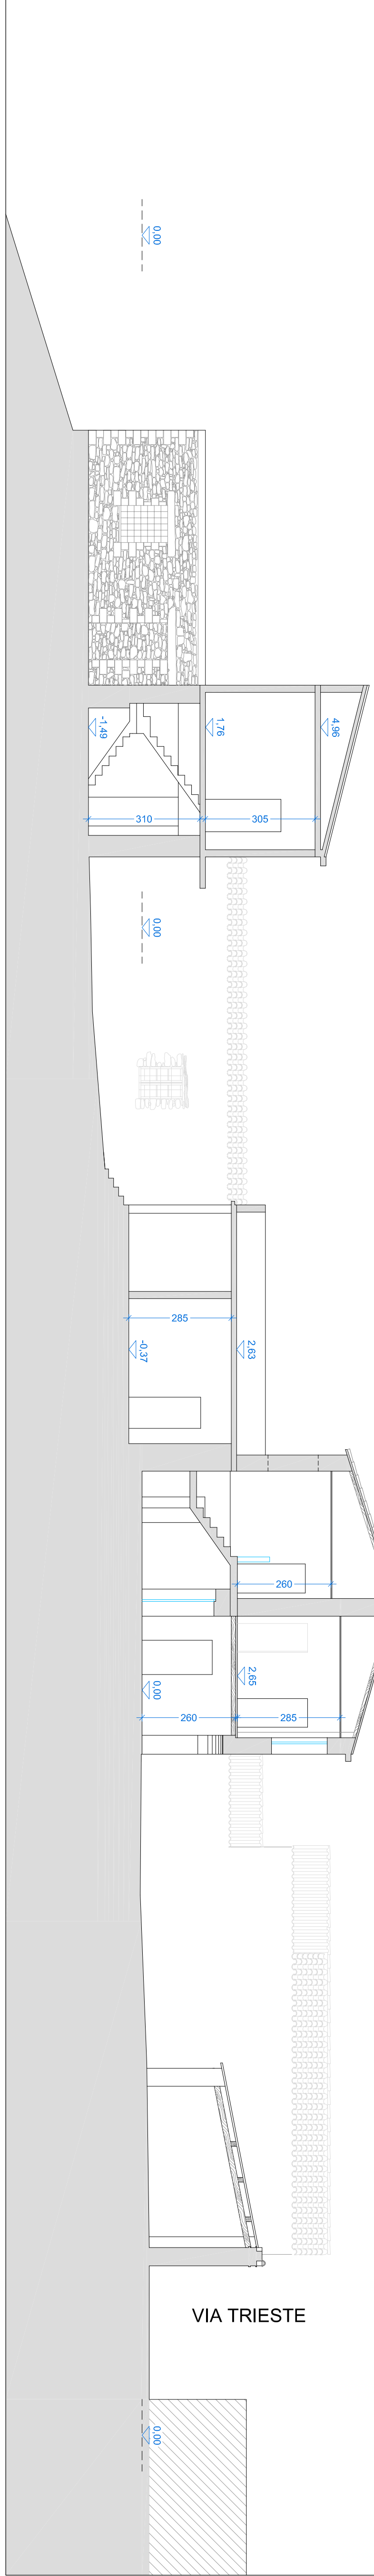


PROSPETTO NORD LATO CORTE_Sc. 1:100

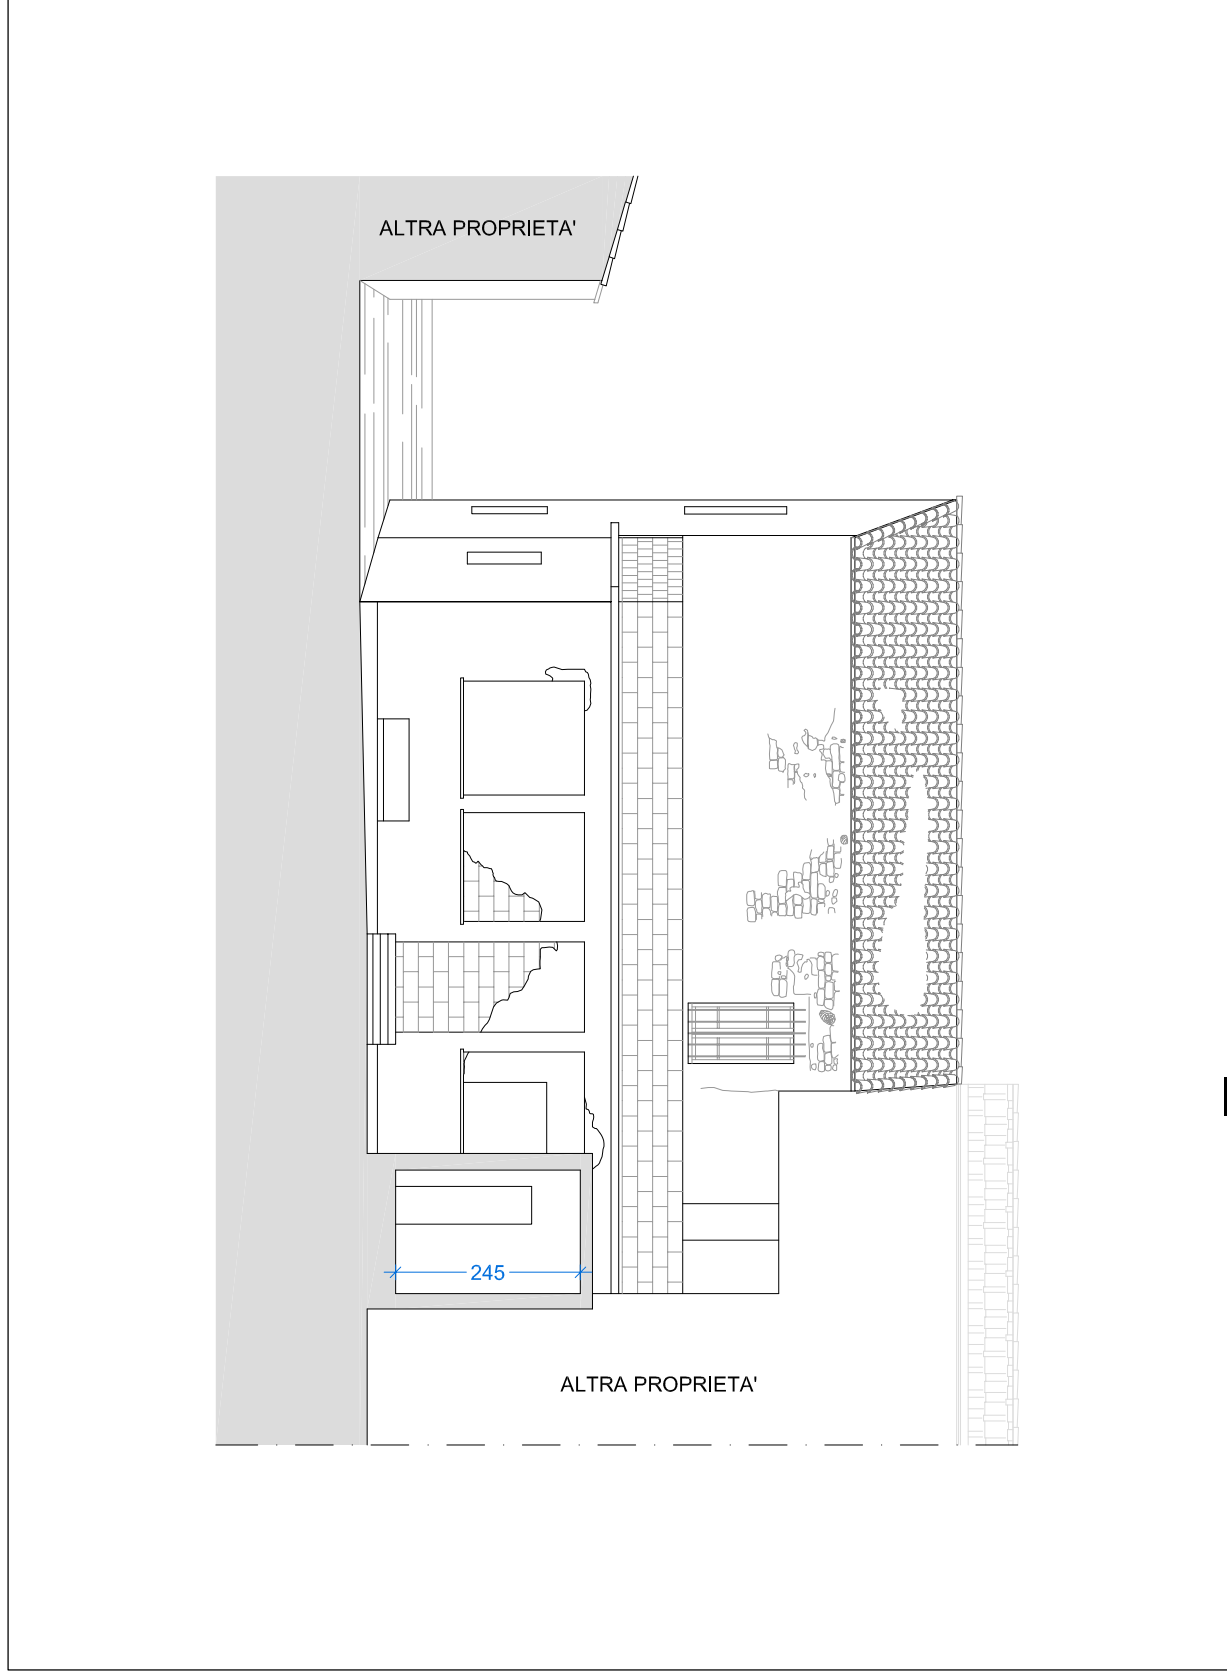


PROSPETTO SUD LATO CORTE_Sc. 1:100

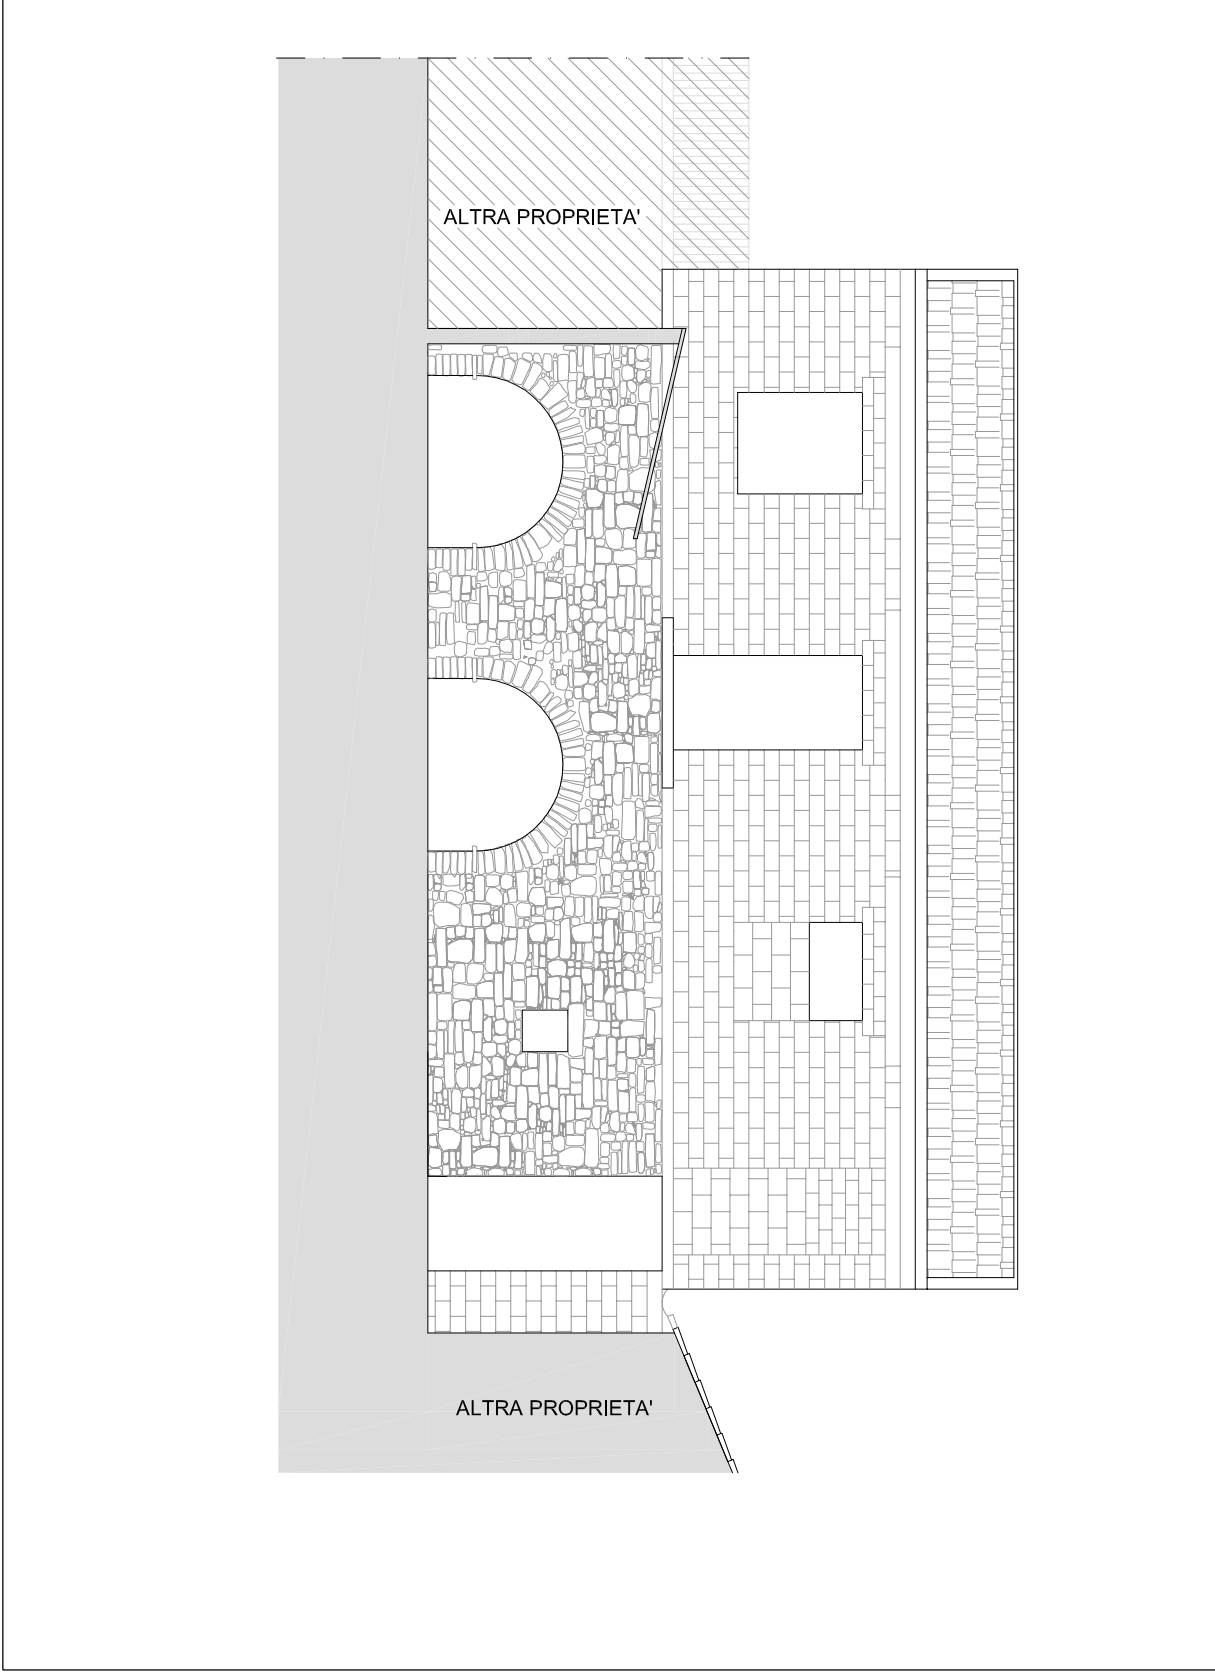

PROSPETTO POSTERIORE_Sc. 1:100

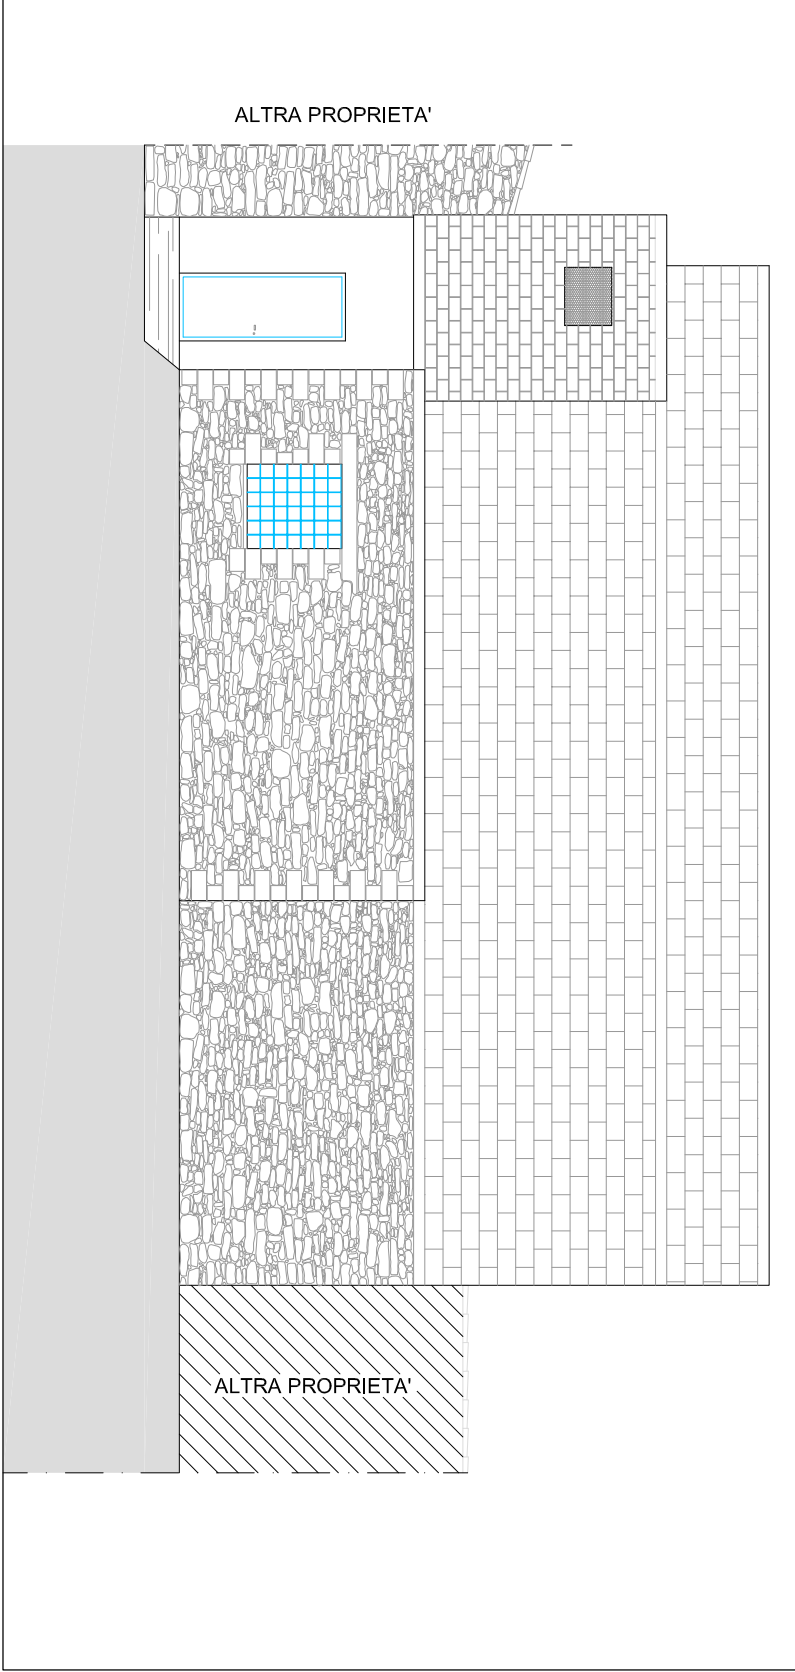

PROSPETTO SU STRADA_Sc. 1:100

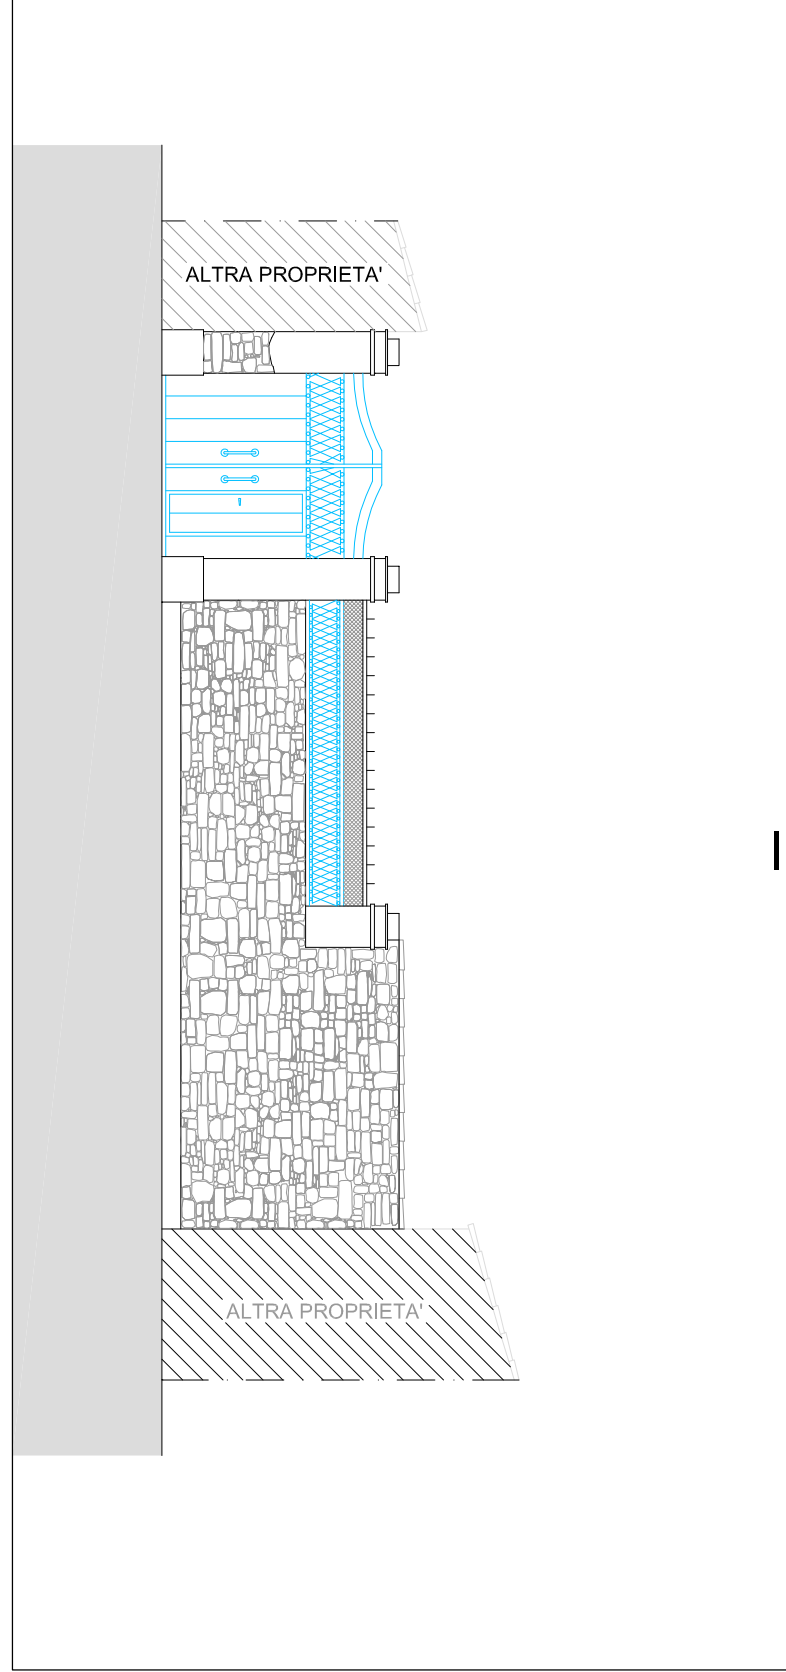

REGIONE AUTONOMA DELLA SARDEGNA

COMUNE DI MASULLAS
PROVINCIA DI ORISTANO

LAVORI DI REALIZZAZIONE DELL'ALBERGO DIFFUSO

DATA: GIUGNO 2017

PROGETTO ESECUTIVO

TAV.2.3

Casa Palomba, Stato Attuale:
Planimetria generale-Plante-Sezioni-Prospetti

Il Proprietà

Arch. Francesco Delfu

Il geologo

Ing. Marcello Vecchia

Il responsabile del Procedimento

Ing. Carlo Piras

Il responsabile U.T. comunale

Arch. Fernando A. Scavu

Il Sindaco

Ing. Massimo Sauri

Collaboratori: Ing. Francesco Sardu, P.I. Andrea Orsini, Gen. Vittorio Casanu