




PIANTA PIANO TERRA_Sc. 1:100

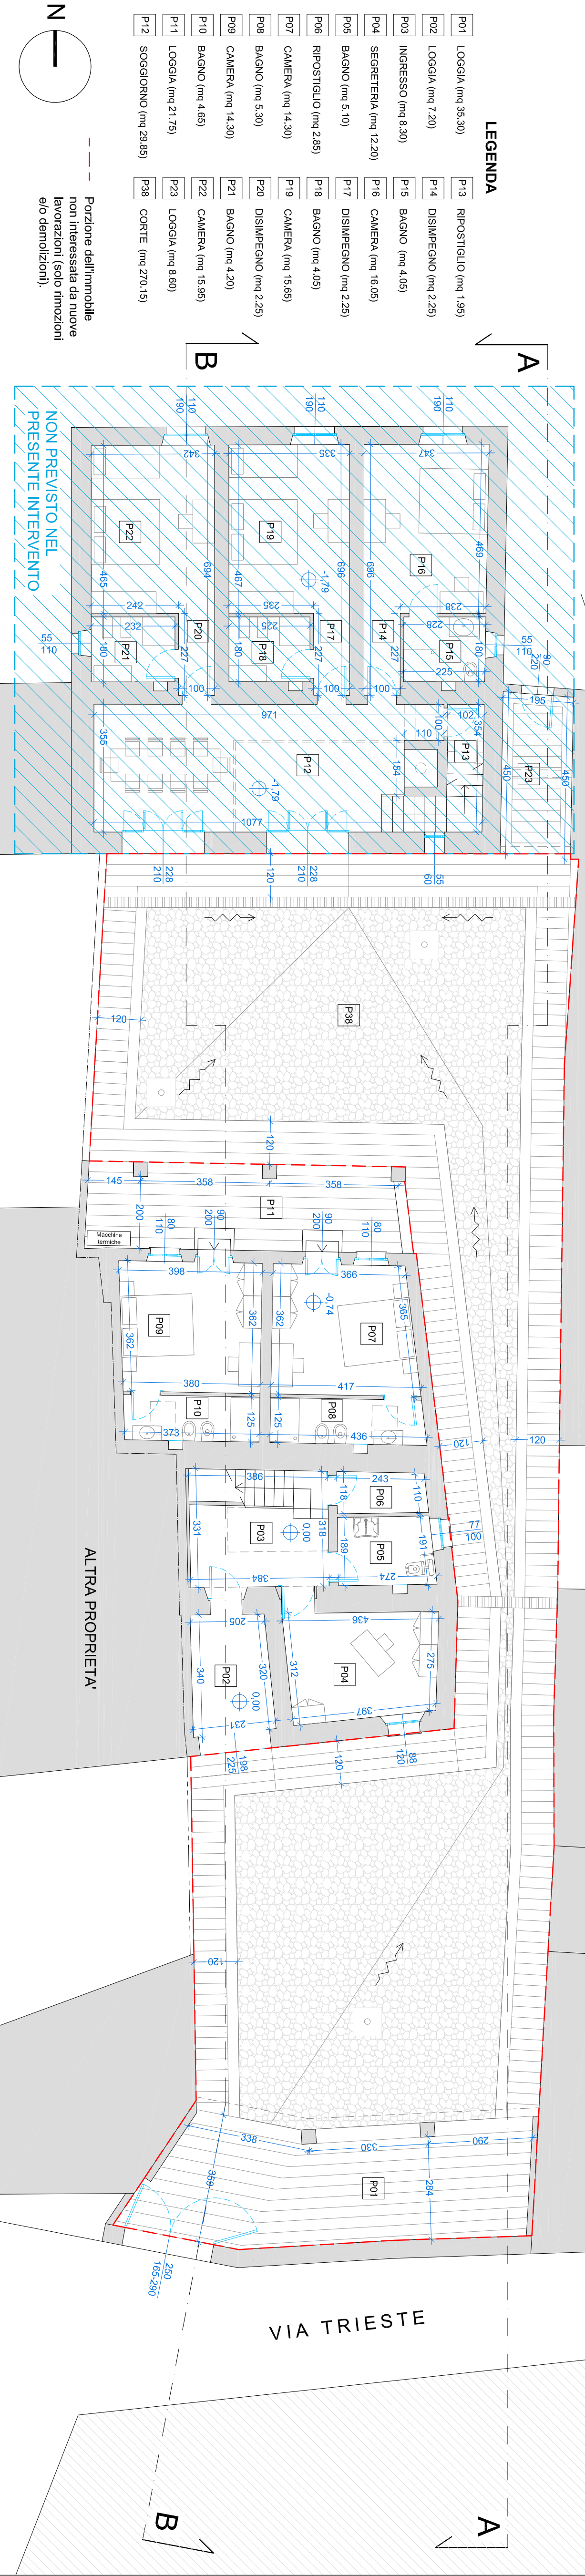


PROSPETTO FRONTALE_Sc. 1:100

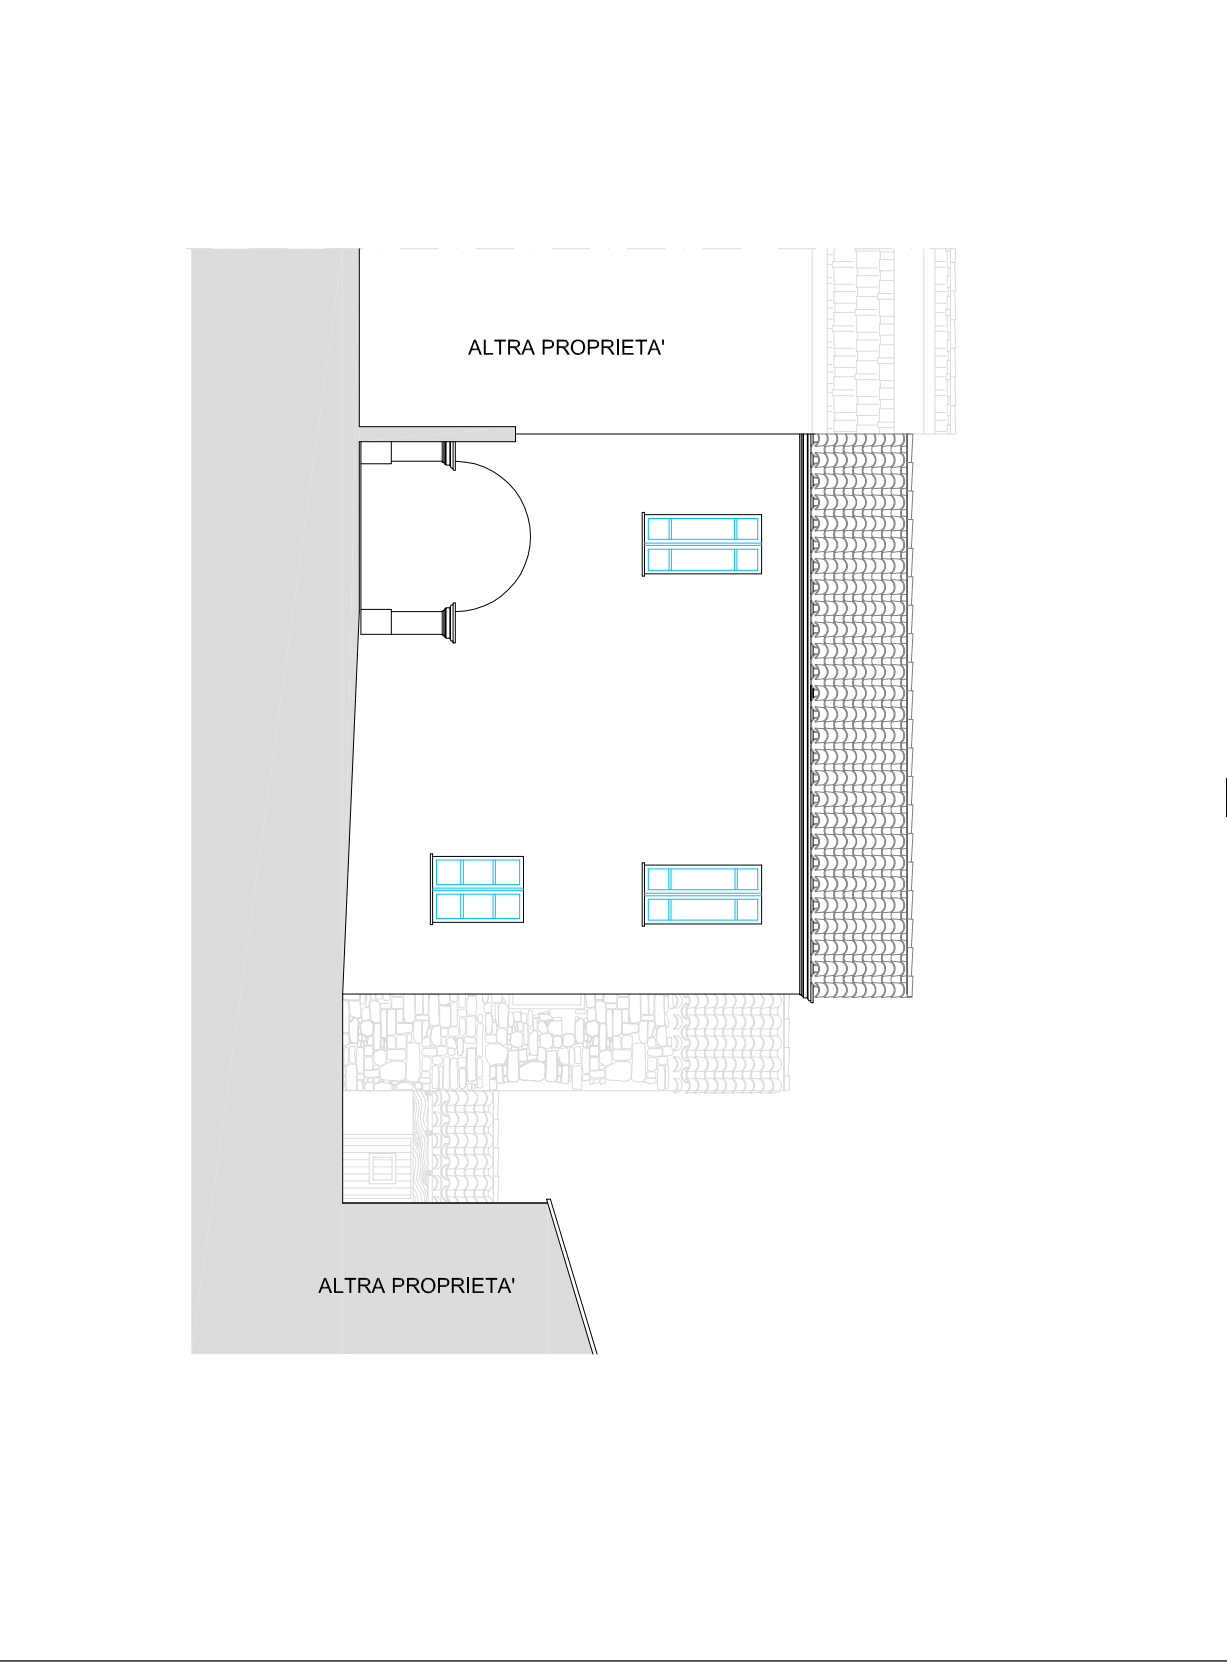


PIANTA PIANO PRIMO_Sc. 1:100

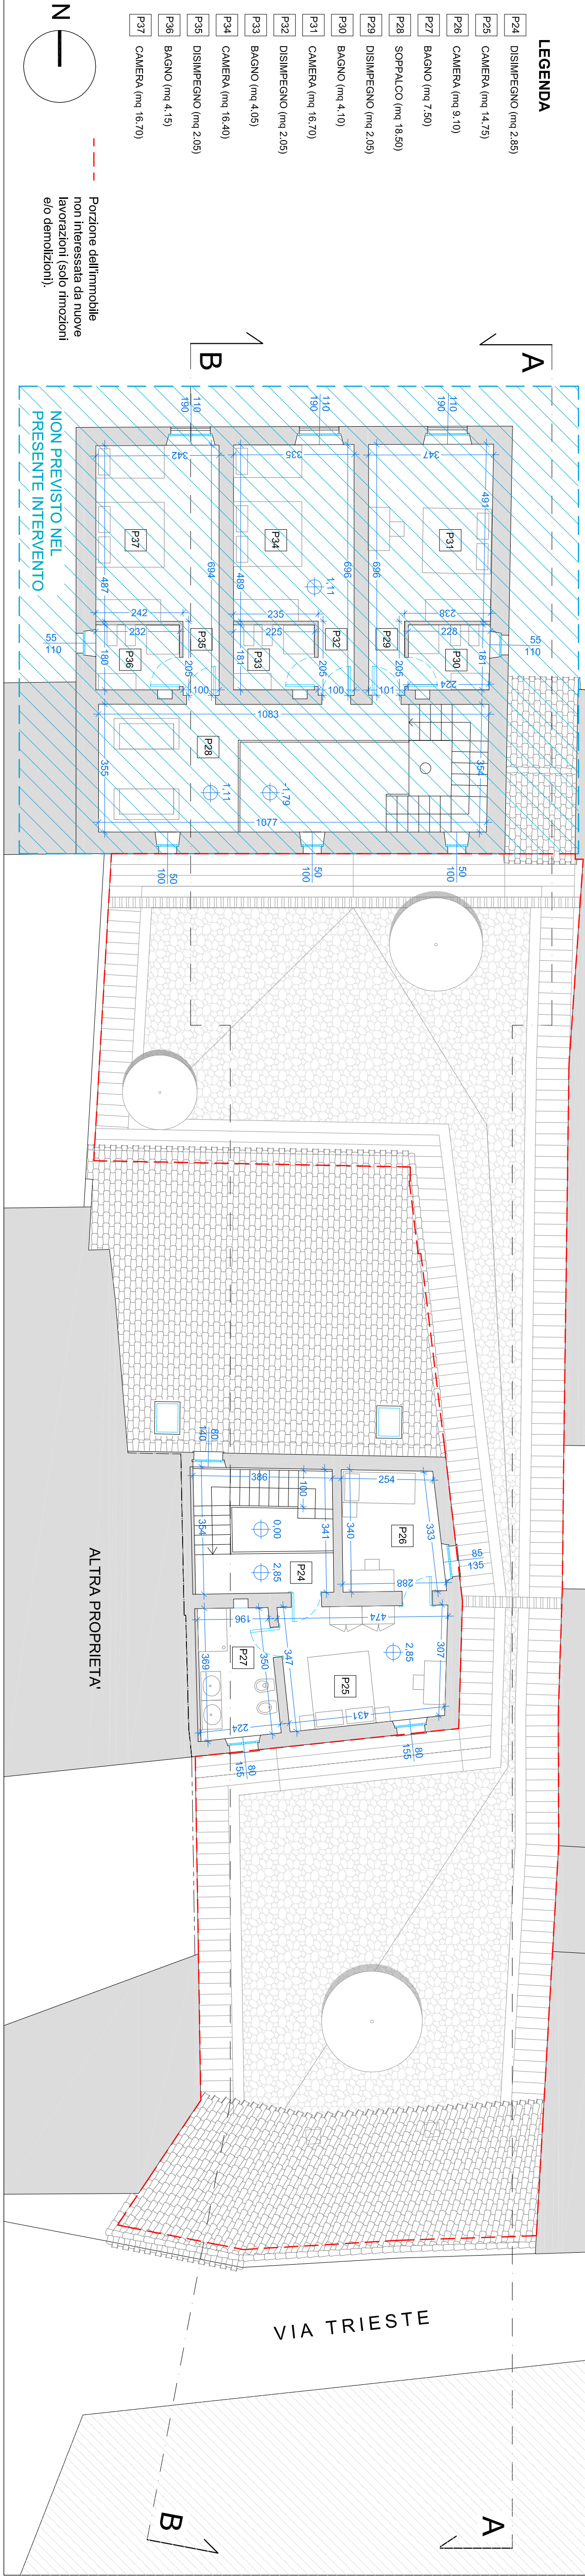


PROSPETTO NORD LATO CORTE_Sc. 1:100

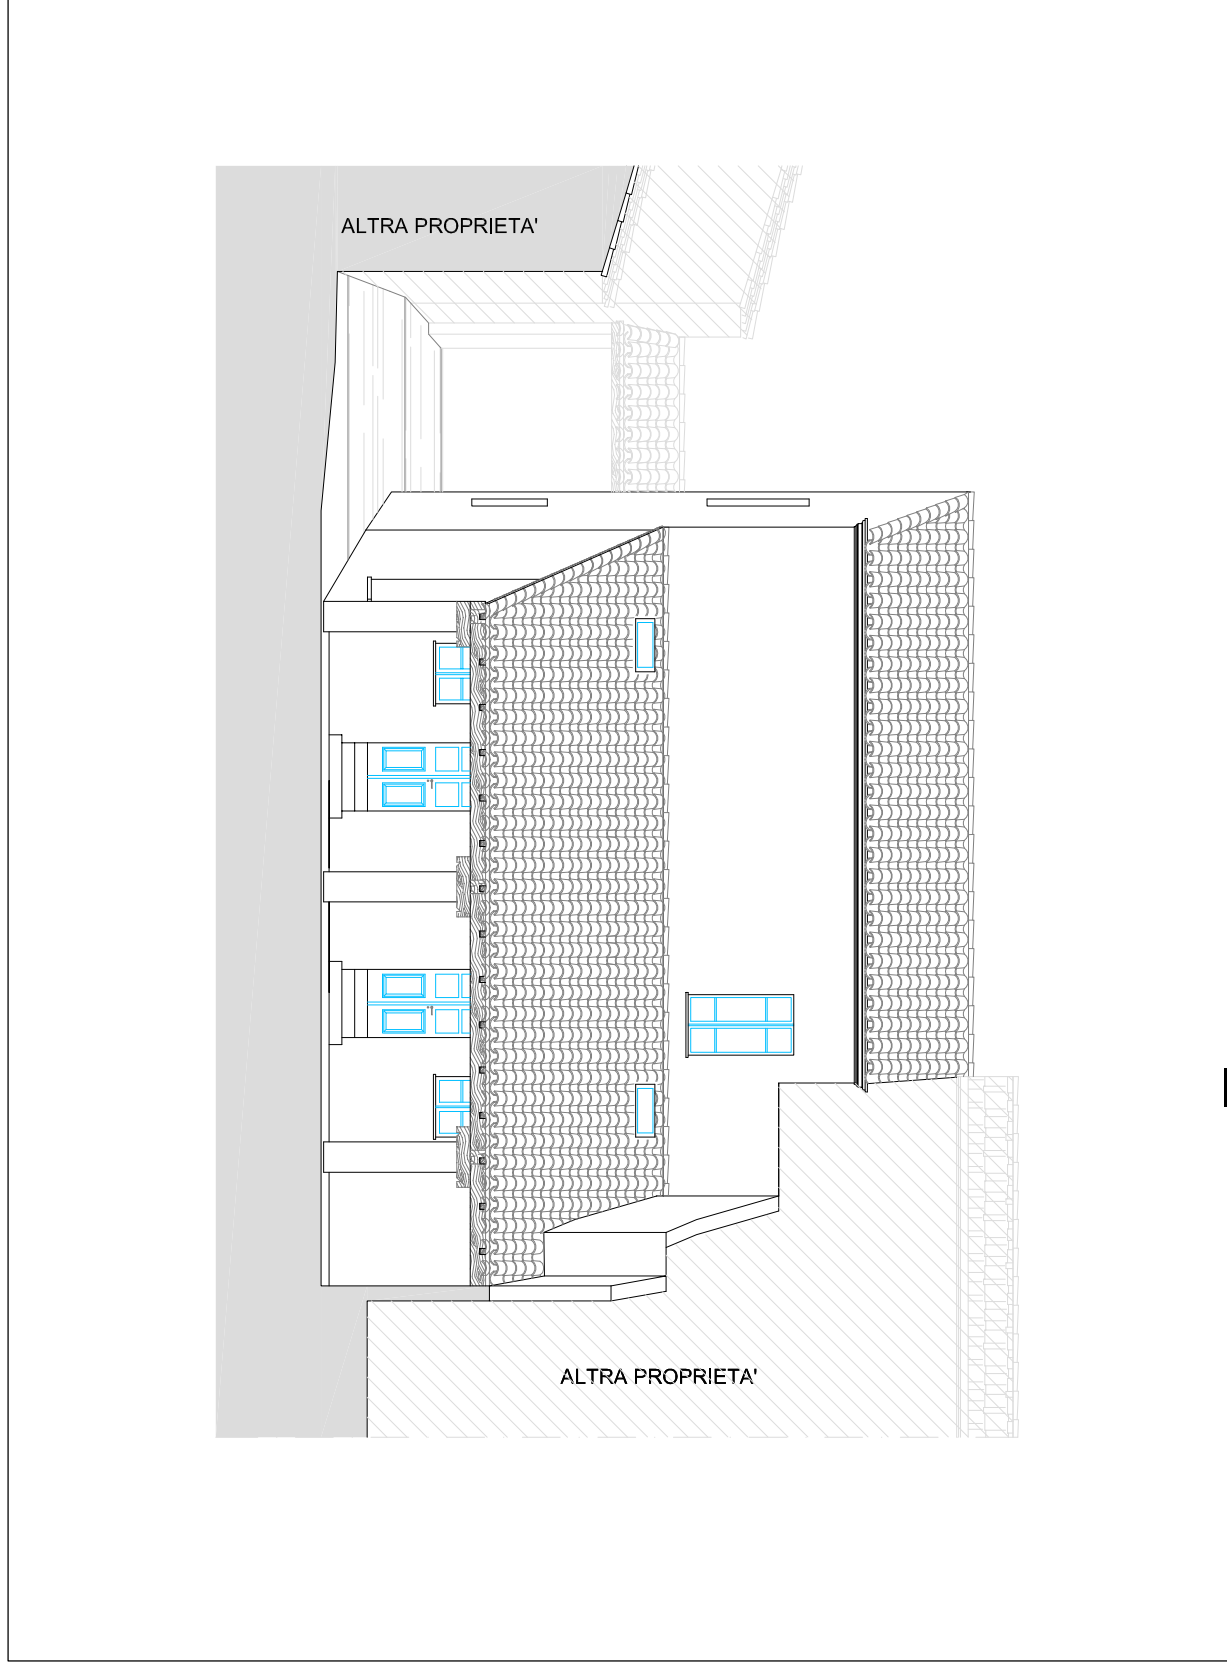


PIANTA COPERTURE_Sc. 1:100

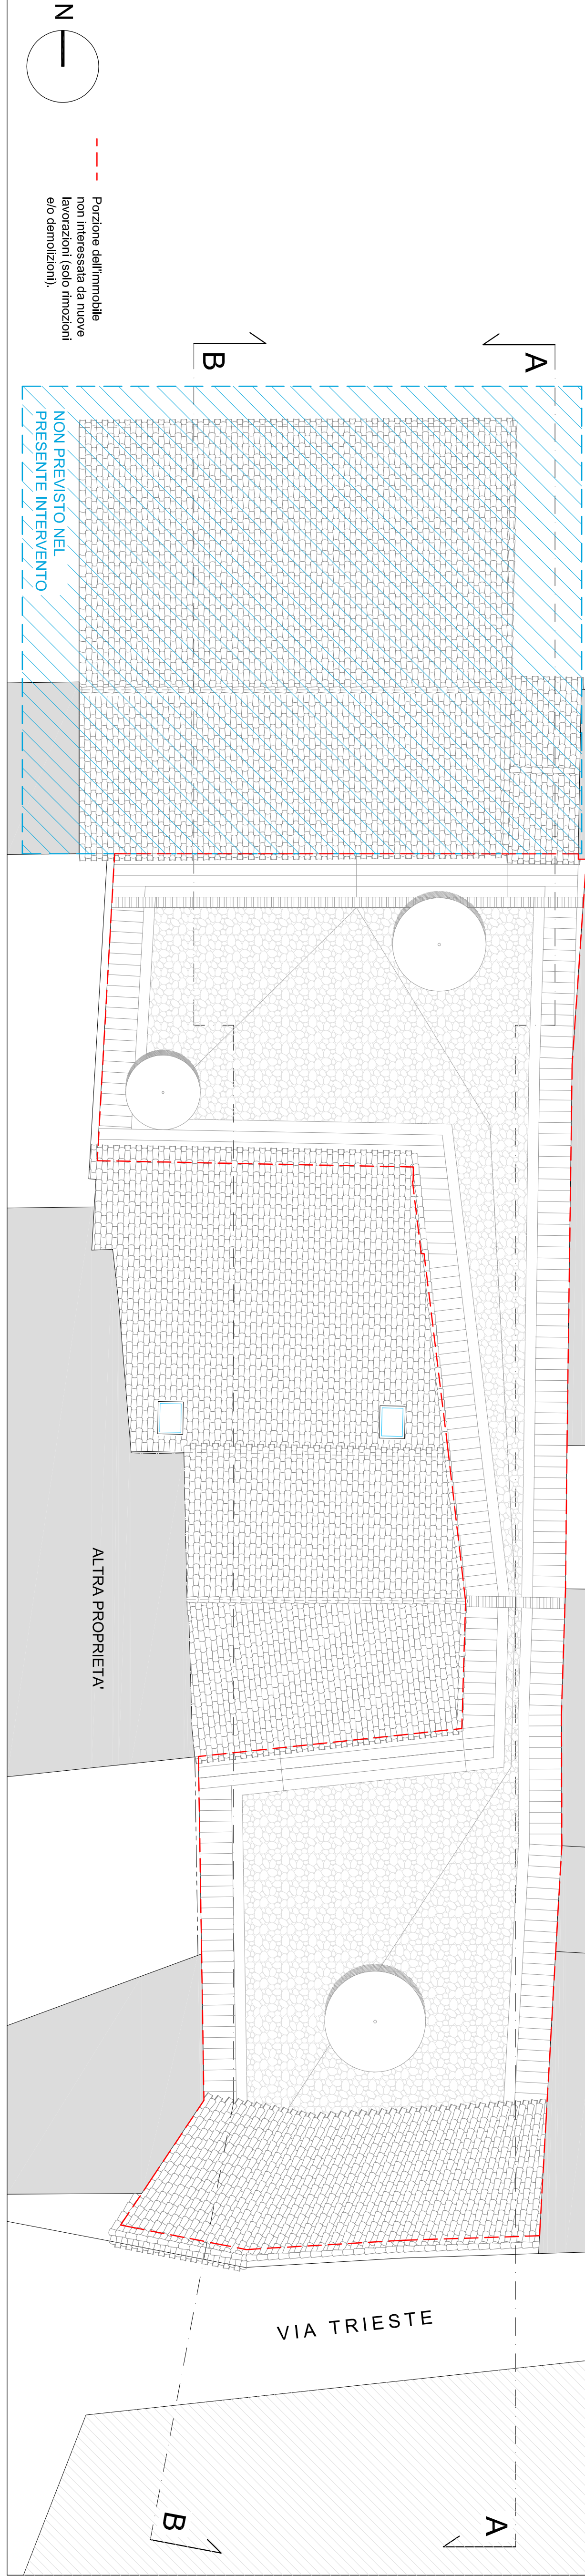


PROSPETTO SUD LATO CORTE_Sc. 1:100

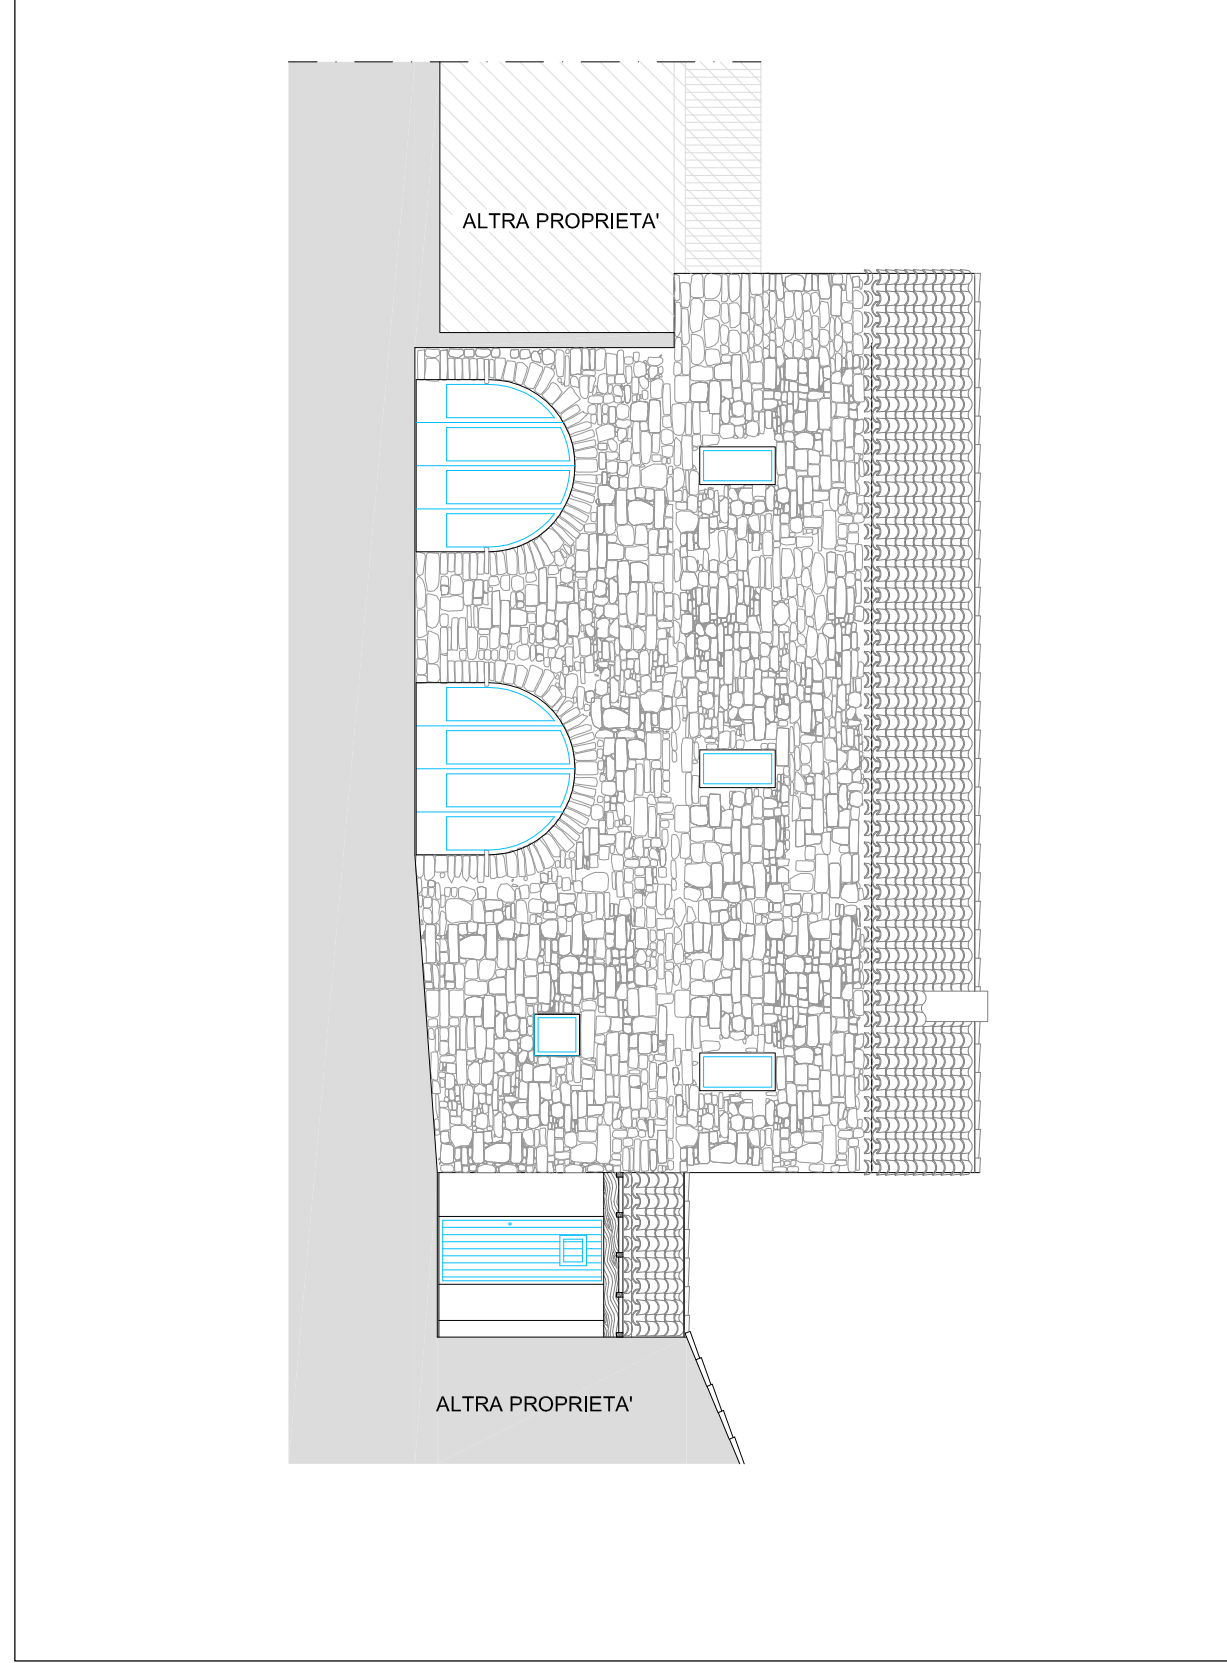


SEZIONE A-A / PROSPETTO LATO CORTE_Sc. 1:100

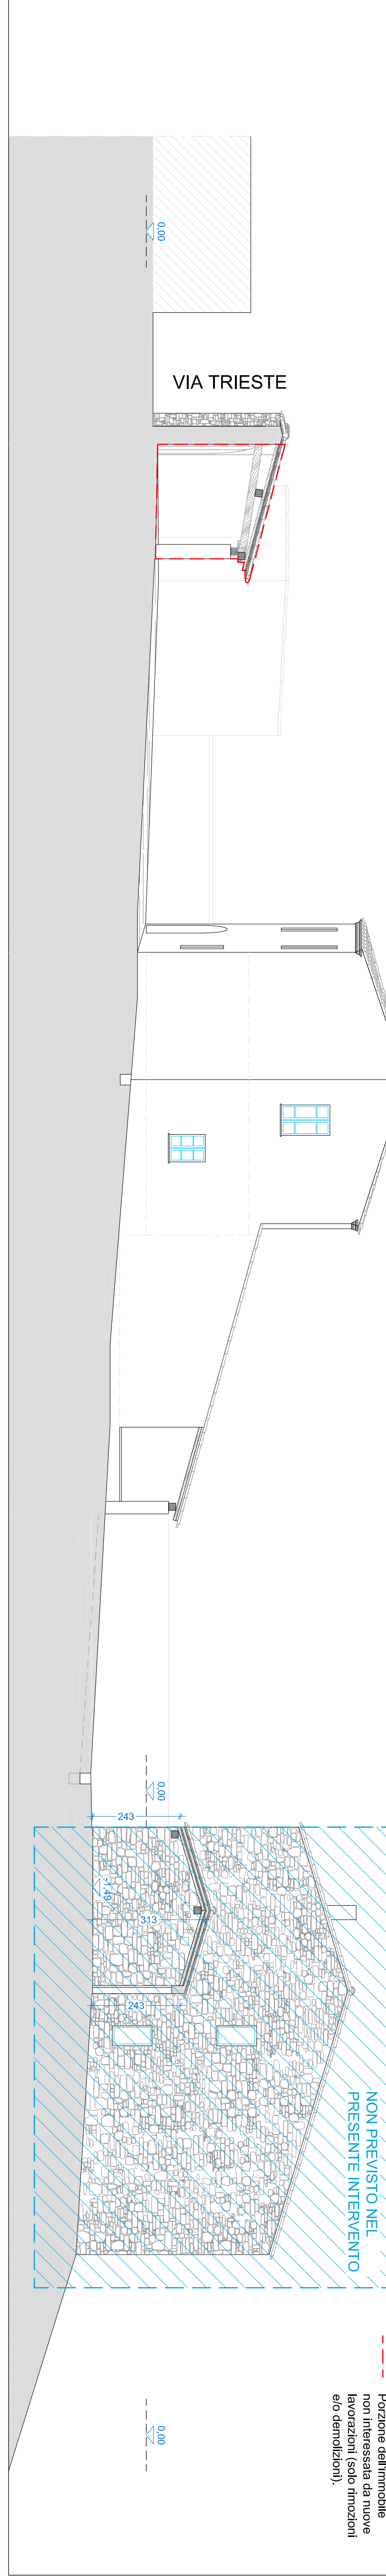


PROSPETTO POSTERIORE_Sc. 1:100

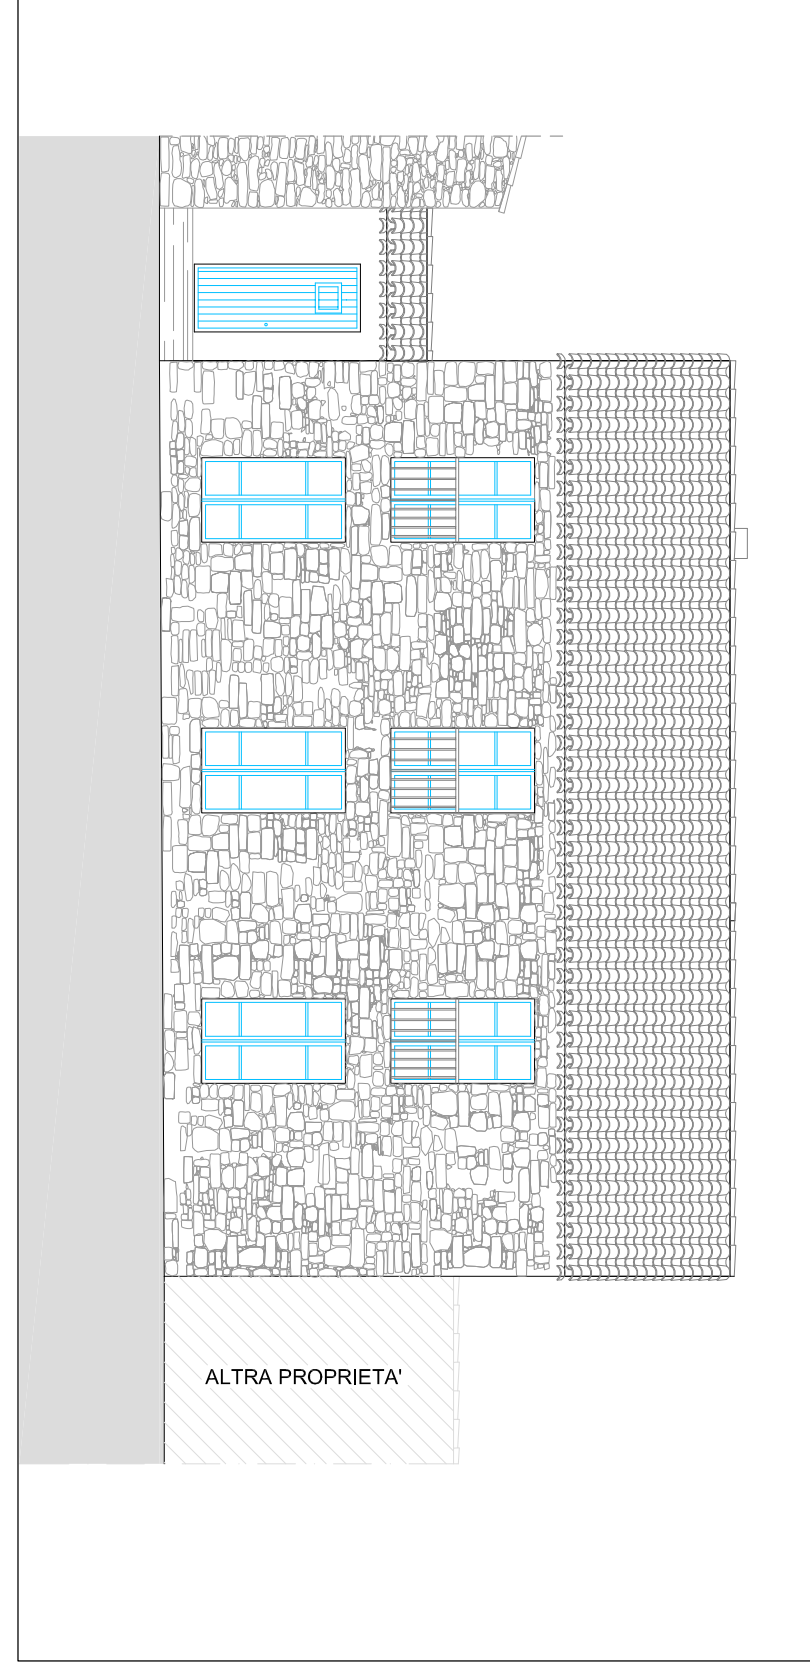


SEZIONE B-B_Sc. 1:100

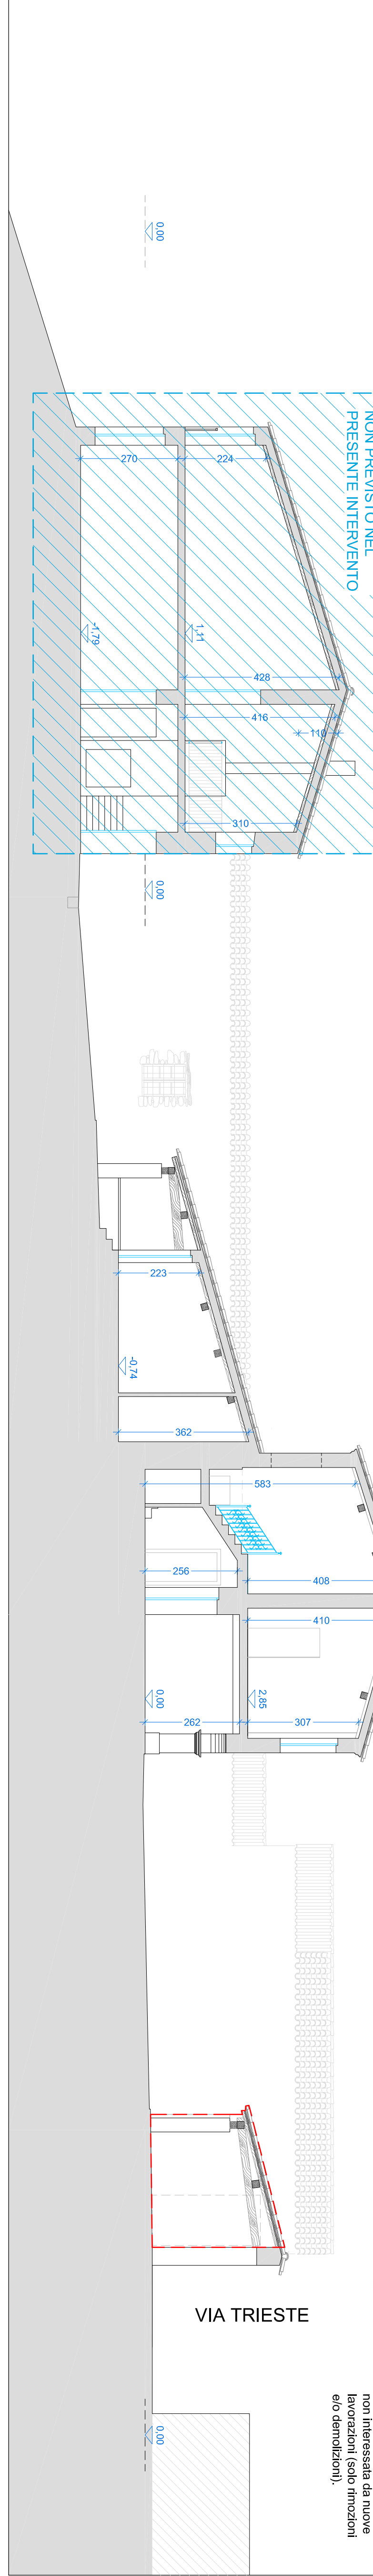

PROSPETTO SU STRADA_Sc. 1:100

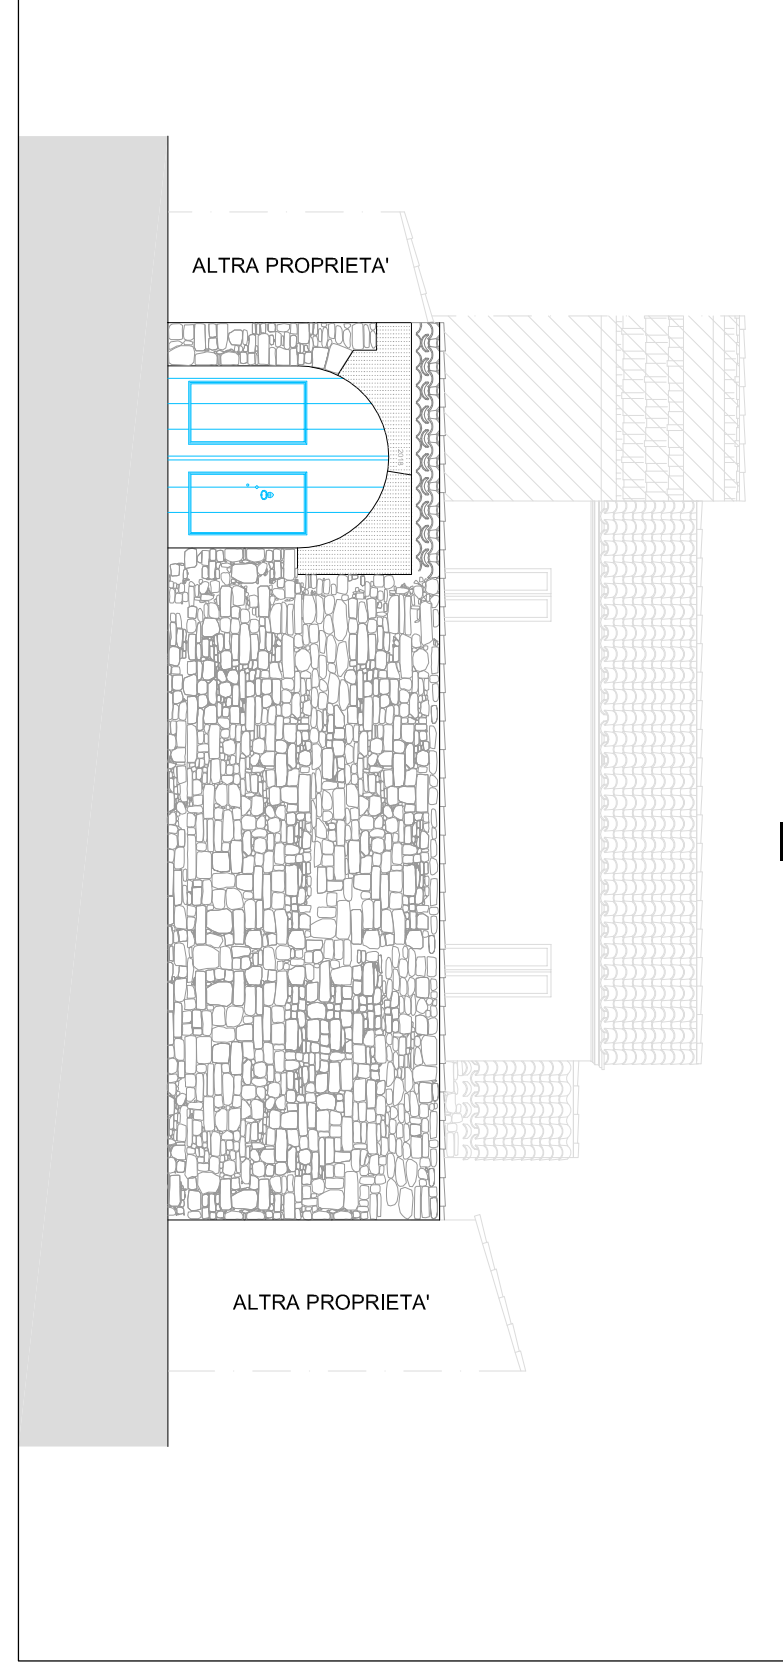

PLANIMETRIA GENERALE_Sc. 1:500

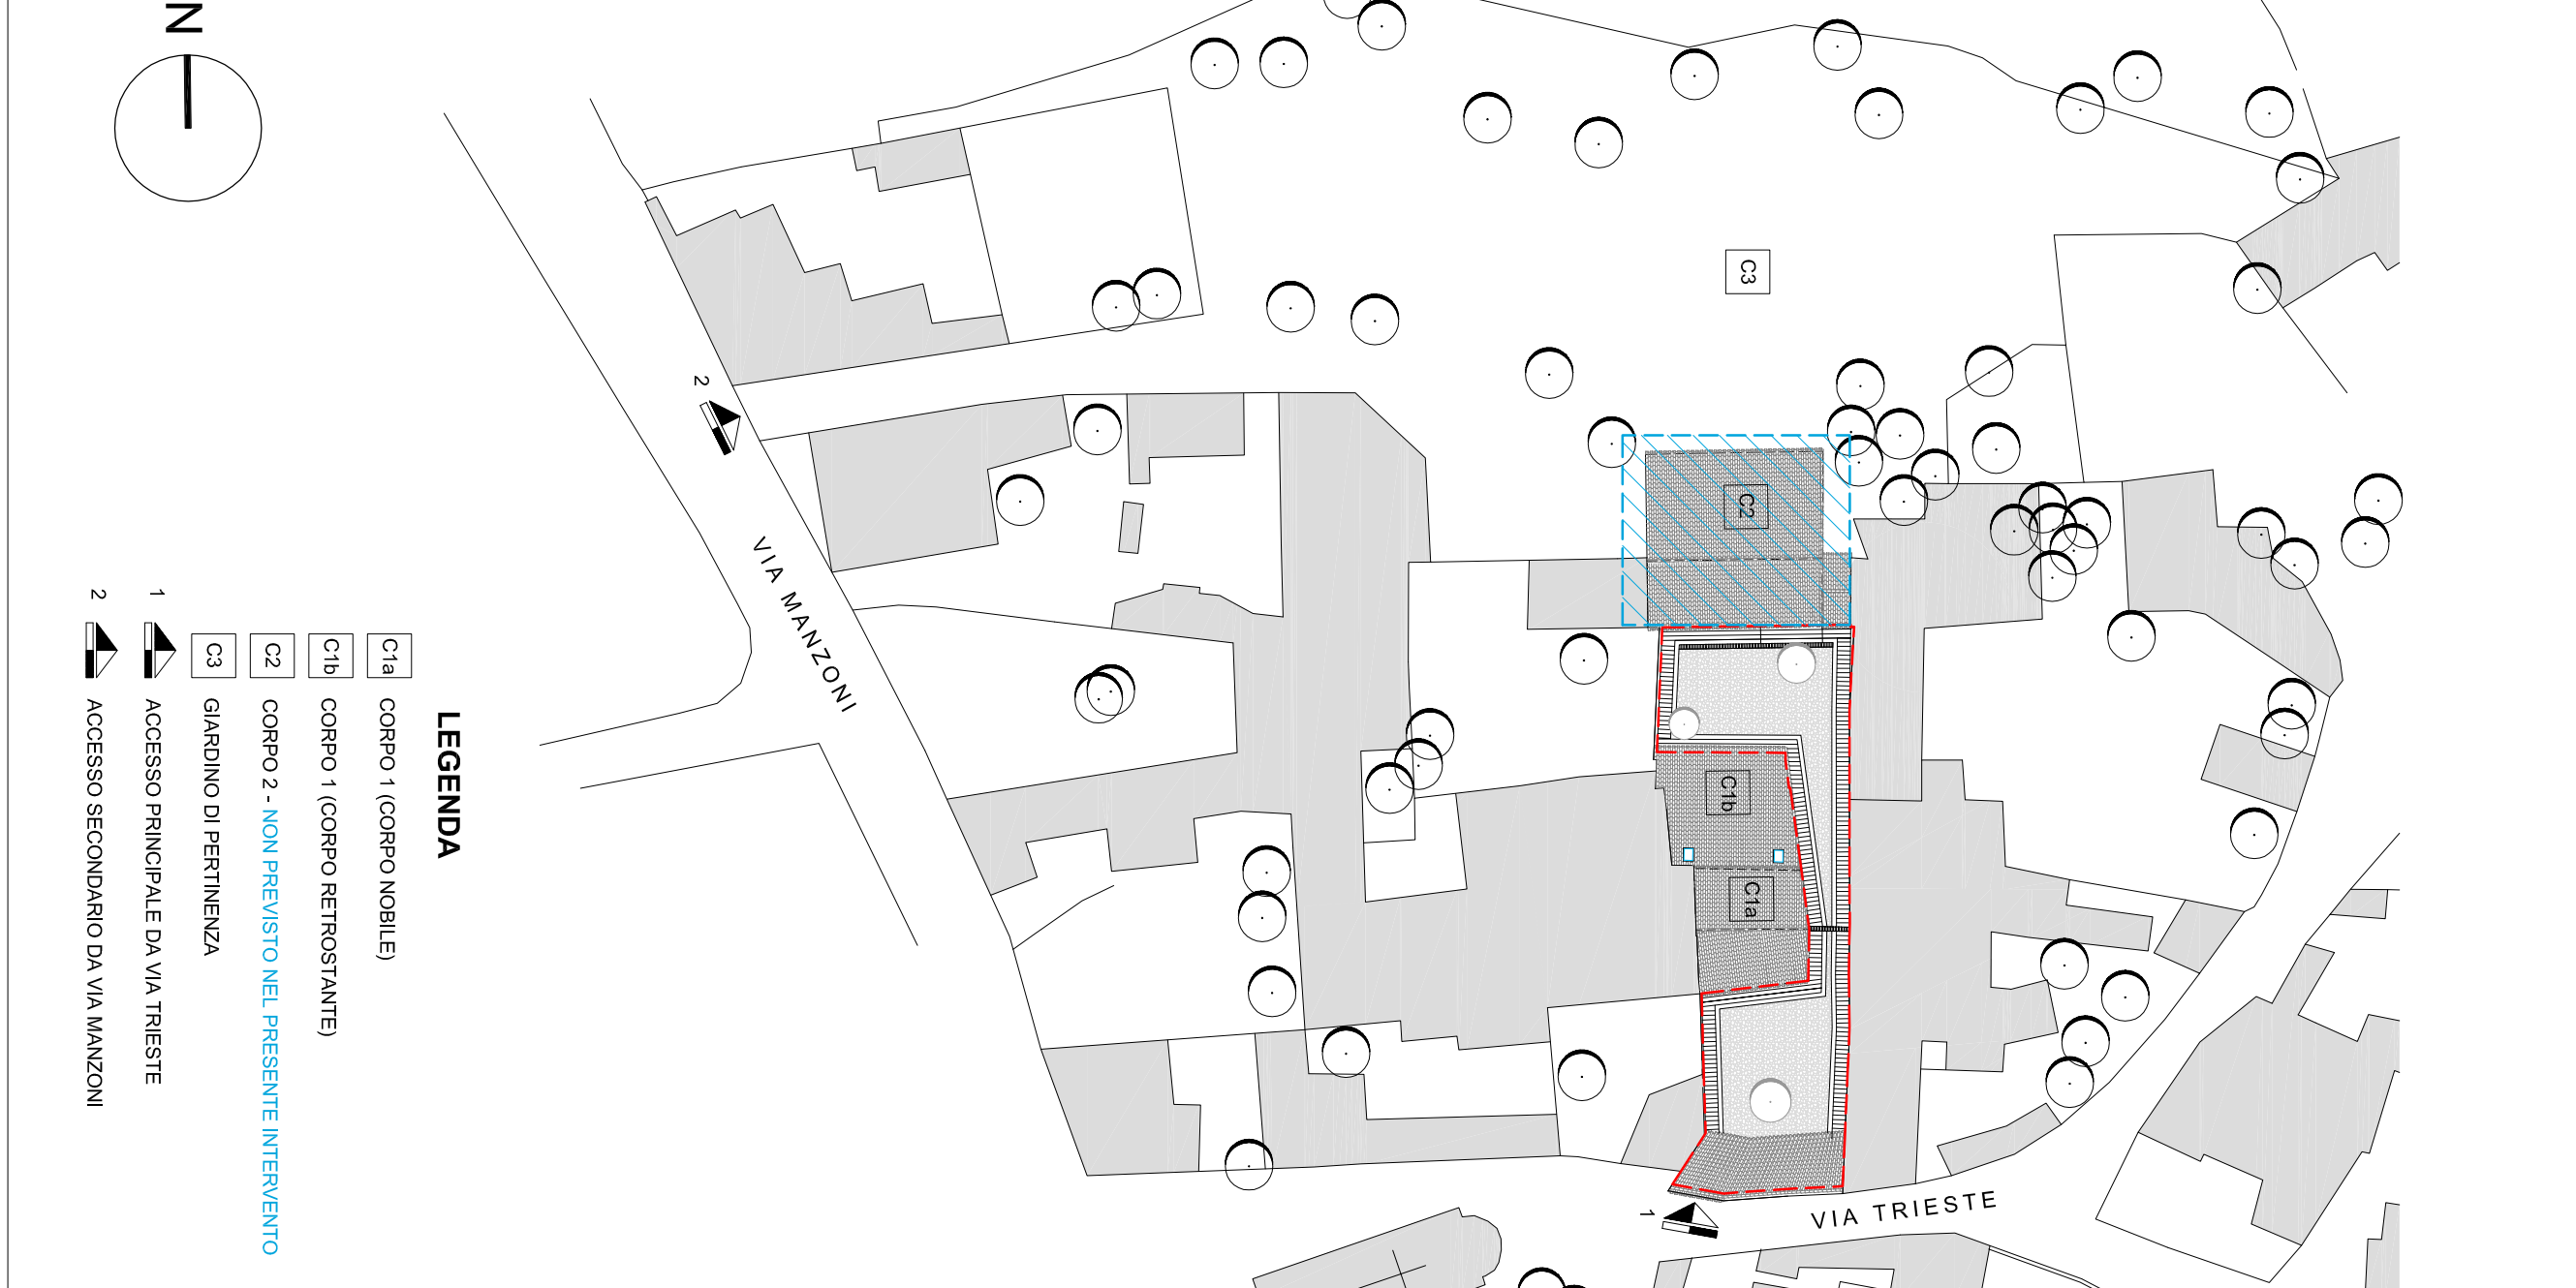

REGIONE AUTONOMA DELLA SARDEGNA

COMUNE DI MASULLAS
PROVINCIA DI ORISTANO

LAVORI DI REALIZZAZIONE DELL'ALBERGO DIFFUSO

DATA: GIUGNO 2017

PROGETTO ESECUTIVO

TAV.2.5

Casa Palomba, Stato di Progetto:
Planimetria generale-Plante-Sezioni-Prospecti

Il Proprietà

Arch. Francesco Delfu

Il geologo

Geol. Luigi Sardu

Il Responsabile del Procedimento

Reg. Carlo Piras

Il Responsabile U.T. comunale

Arch. Fernando A. Sanna

Il Sindaco

Reg. Massimo Sani