



PORTALE CORTE "PCP"

Portale di accesso in legno massello di frassino
smaltato, descritto nell'abaco degli infissi codice "PCP".


N.B. Tutte le misure degli infissi andranno preventivamente verificate
in cantiere e sottoposte all'attenzione della Direzione Lavori.

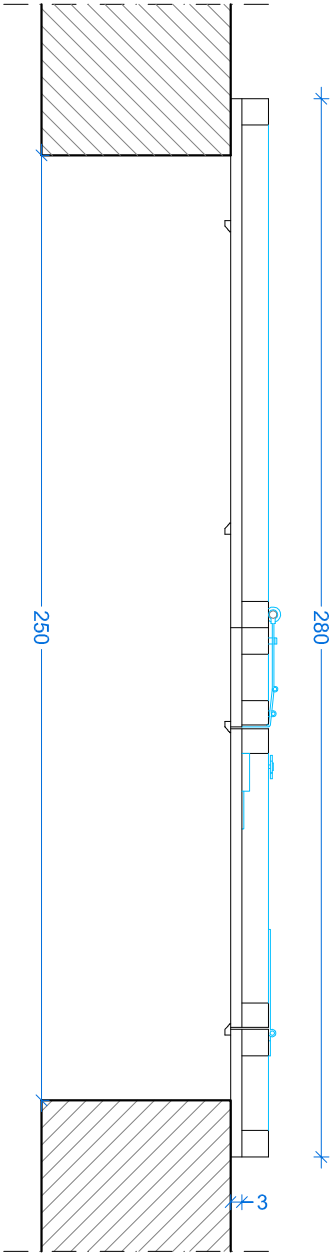


SEZIONE ORIZZONTALE
SCALA 1:20

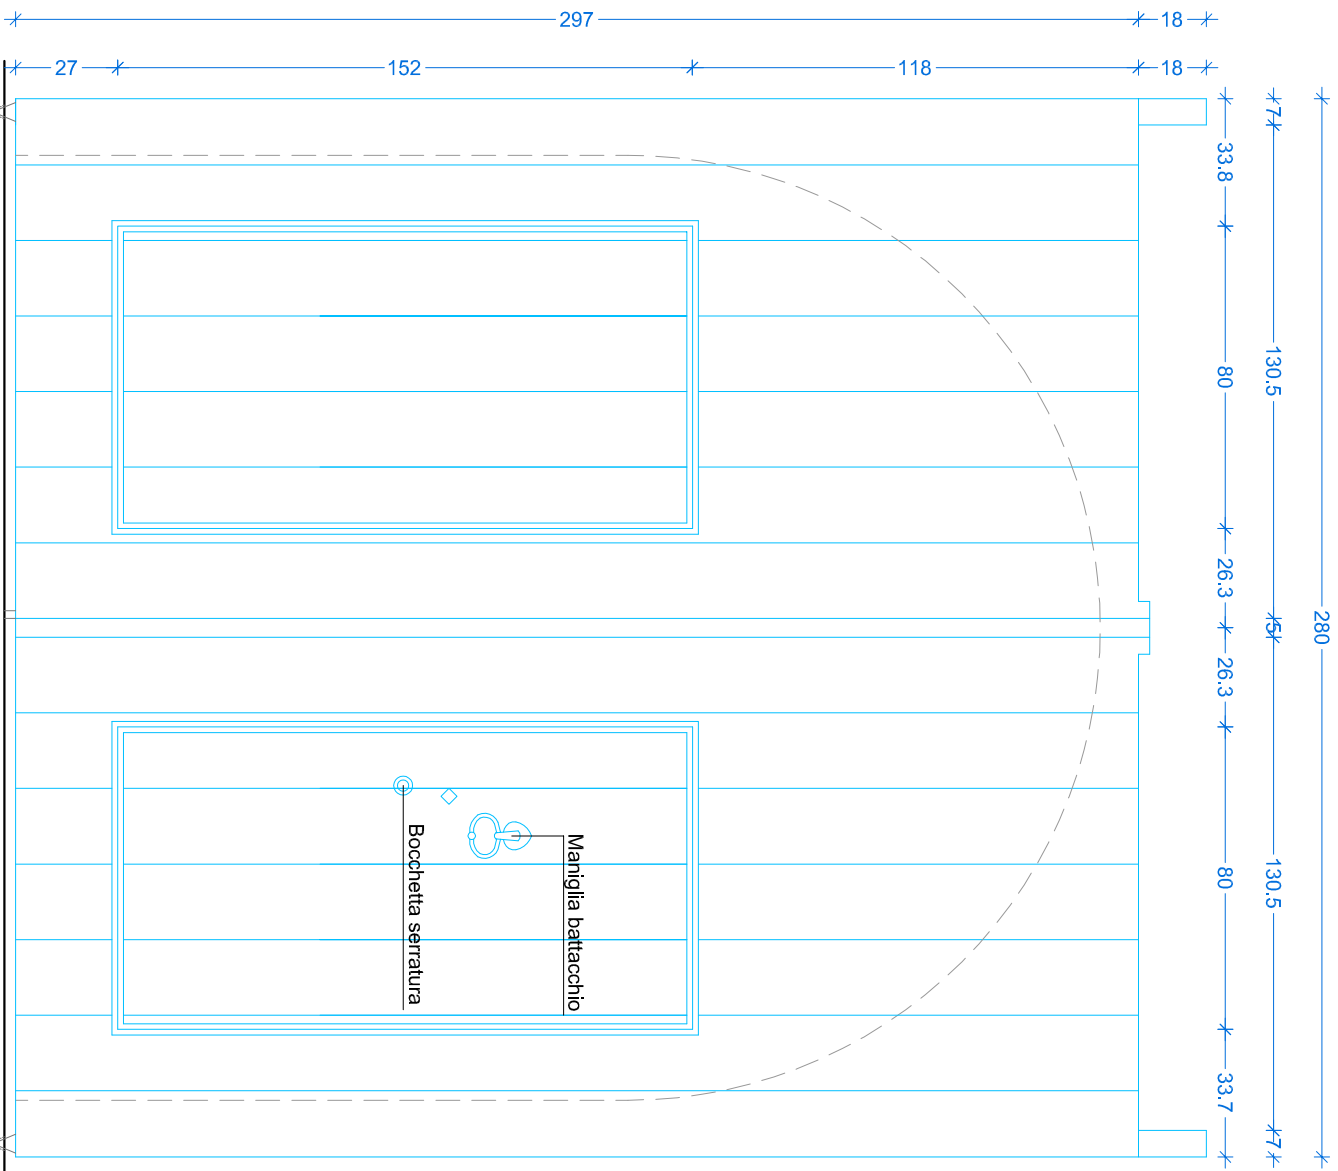

PROSPETTO ESTERNO - SCALA 1:20

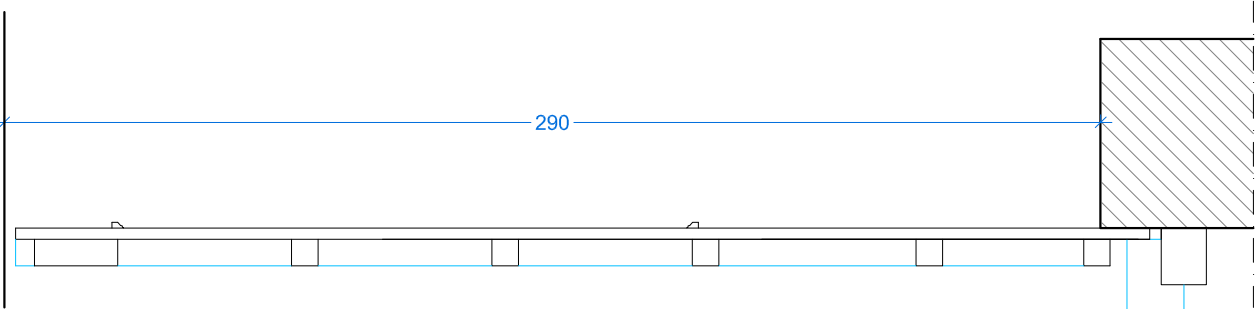

SEZIONE VERTICALE - SCALA 1:20

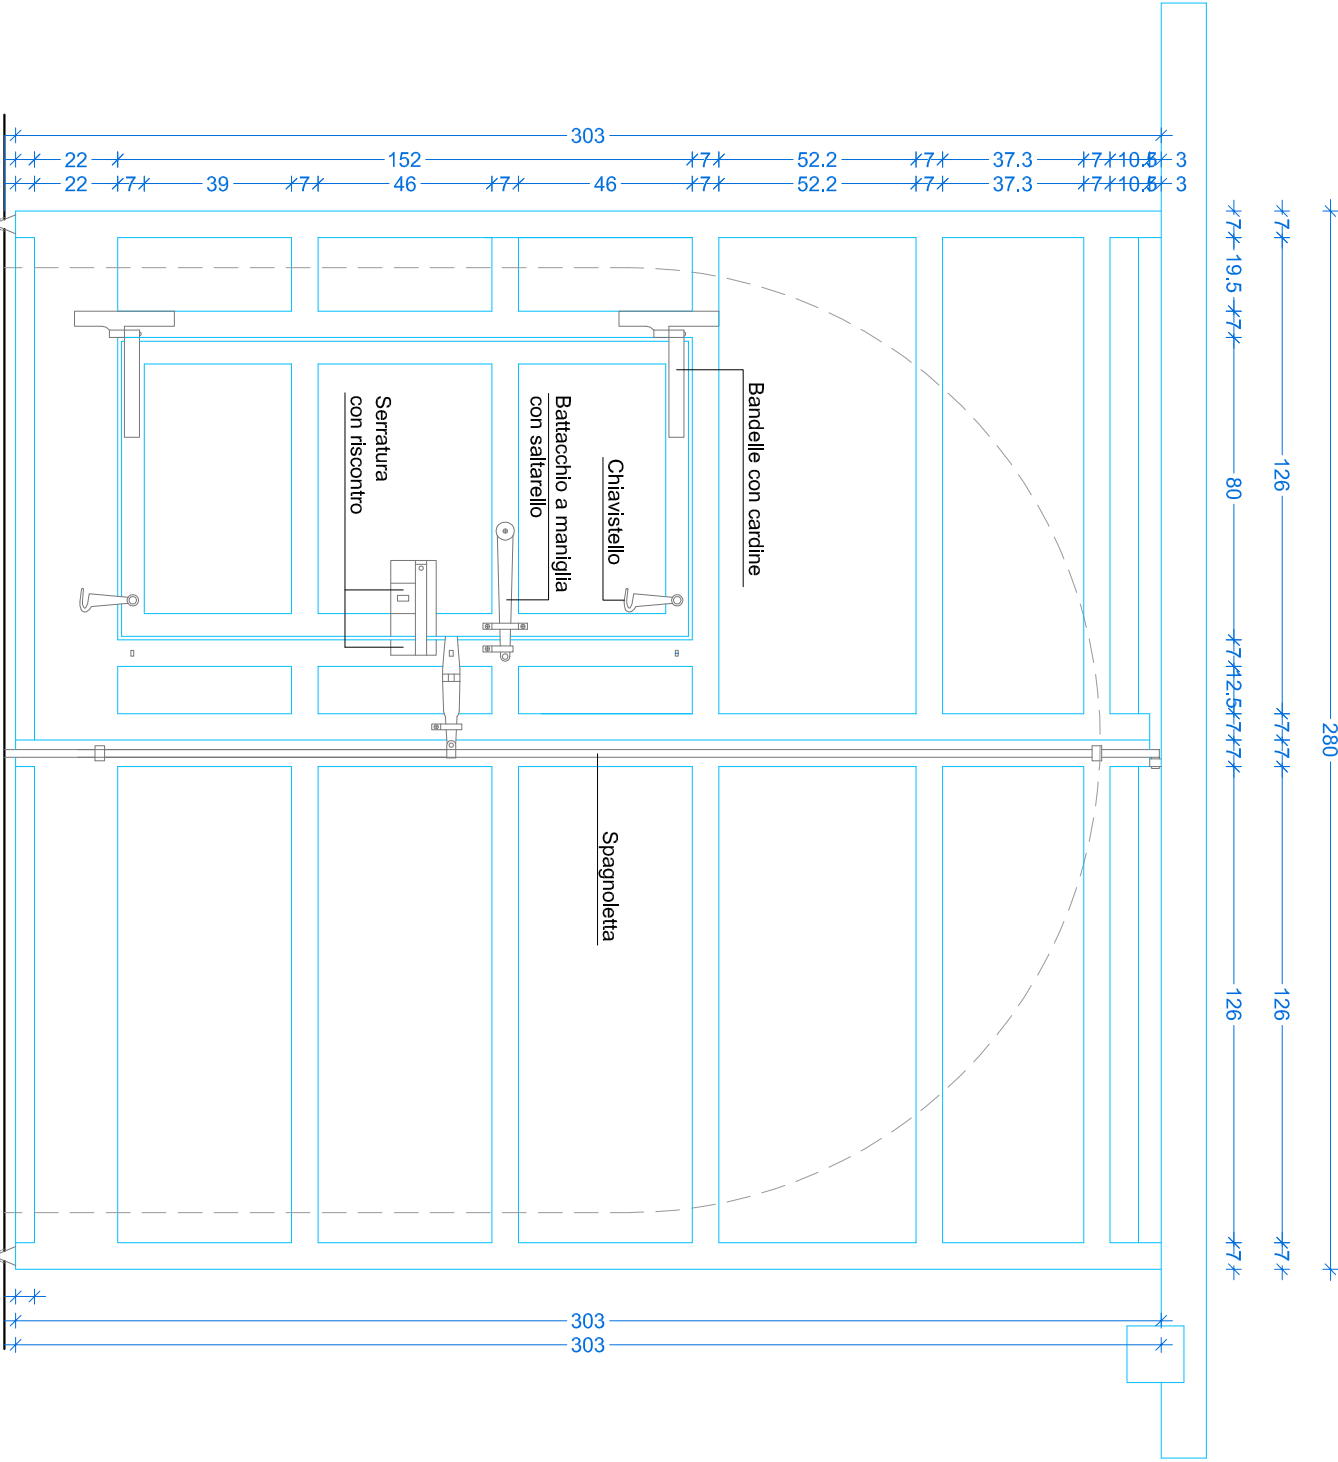

PROSPETTO INTERNO - SCALA 1:20