


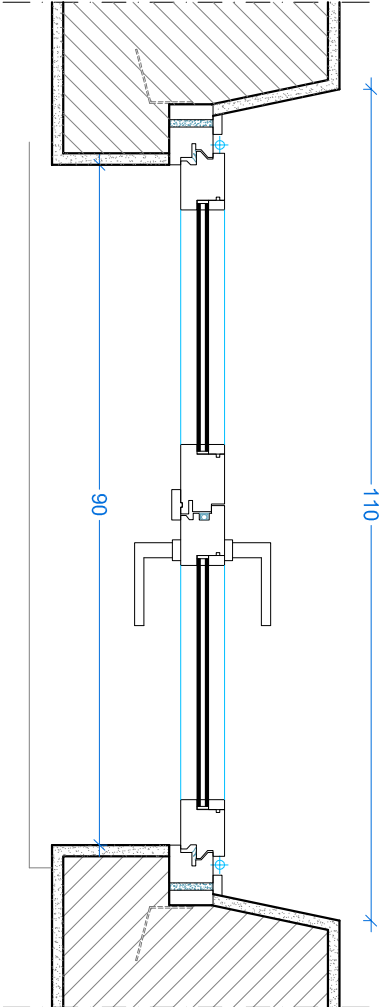


SEZIONE ORIZZONTALE
SCALA 1:10


Portafinestra a 2 ante in legno di frassino smaltato realizzato alla sarda con sportelli oscuranti interni. La misura dell'infisso è riferita alla luce architettonica del vano sul profilo esterno del prospetto, vani P07 e P09 .

N.B. Tutte le misure degli infissi andranno preventivamente verificate in cantiere e sottoposte all'attenzione della Direzione Lavori.


L'altezza della maniglia dovrà essere concordata con la Direzione Lavori in funzione dell'altezza della finestra e del davanzale.

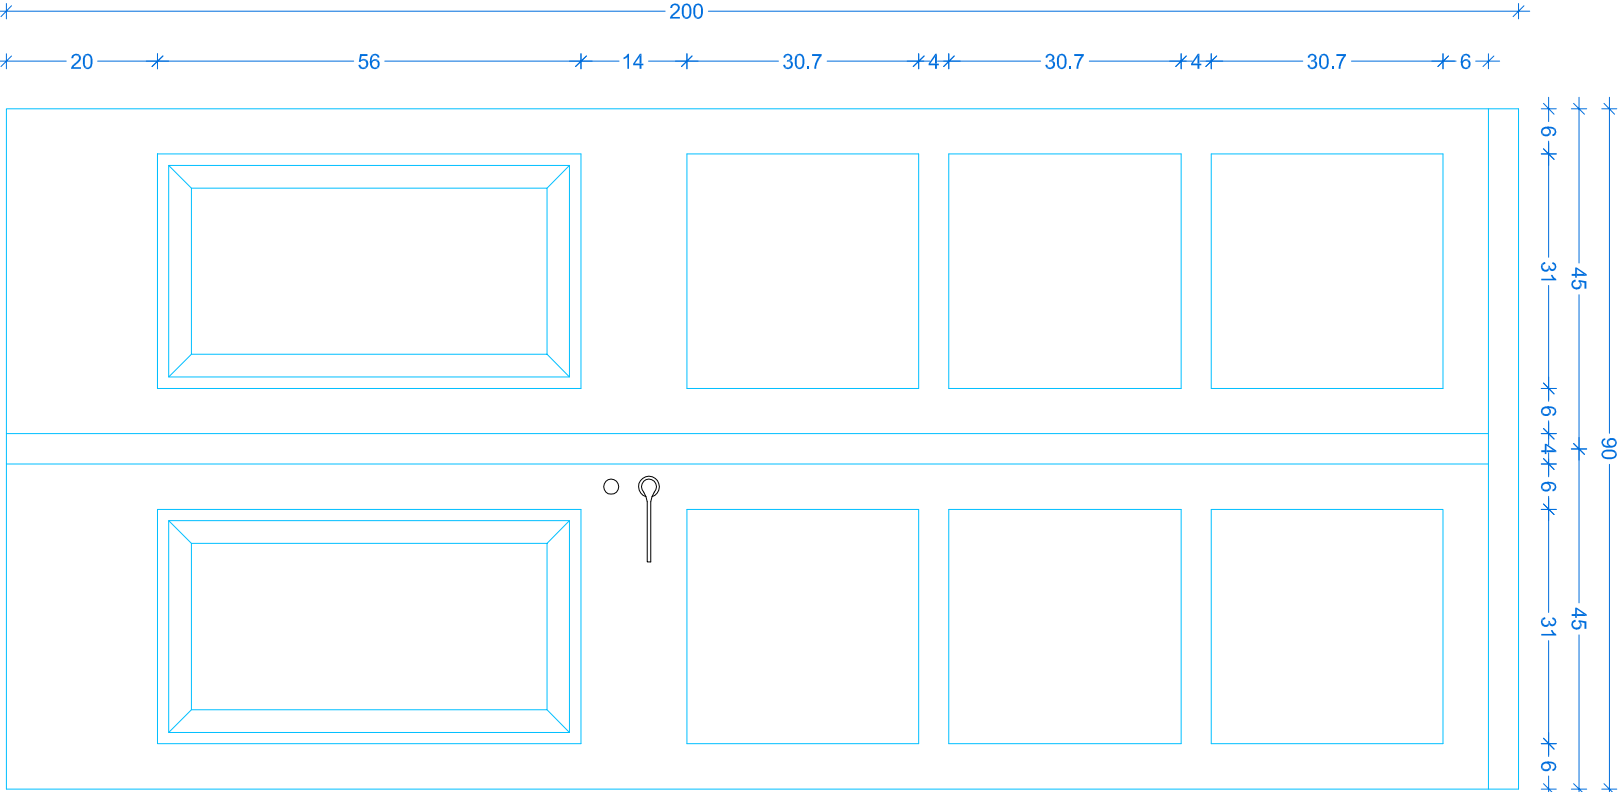

PROSPETTO ESTERNO - SCALA 1:10

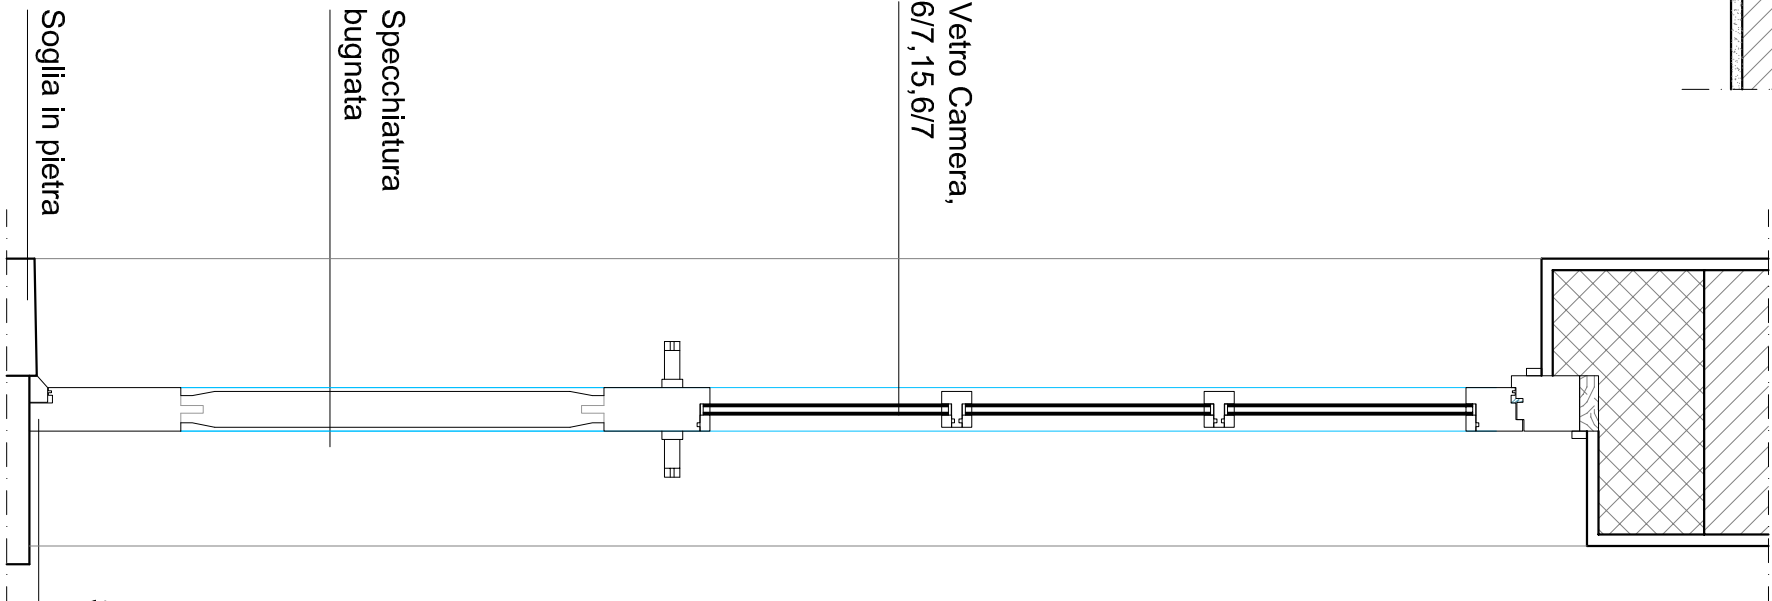

SEZIONE VERTICALE - SCALA 1:10

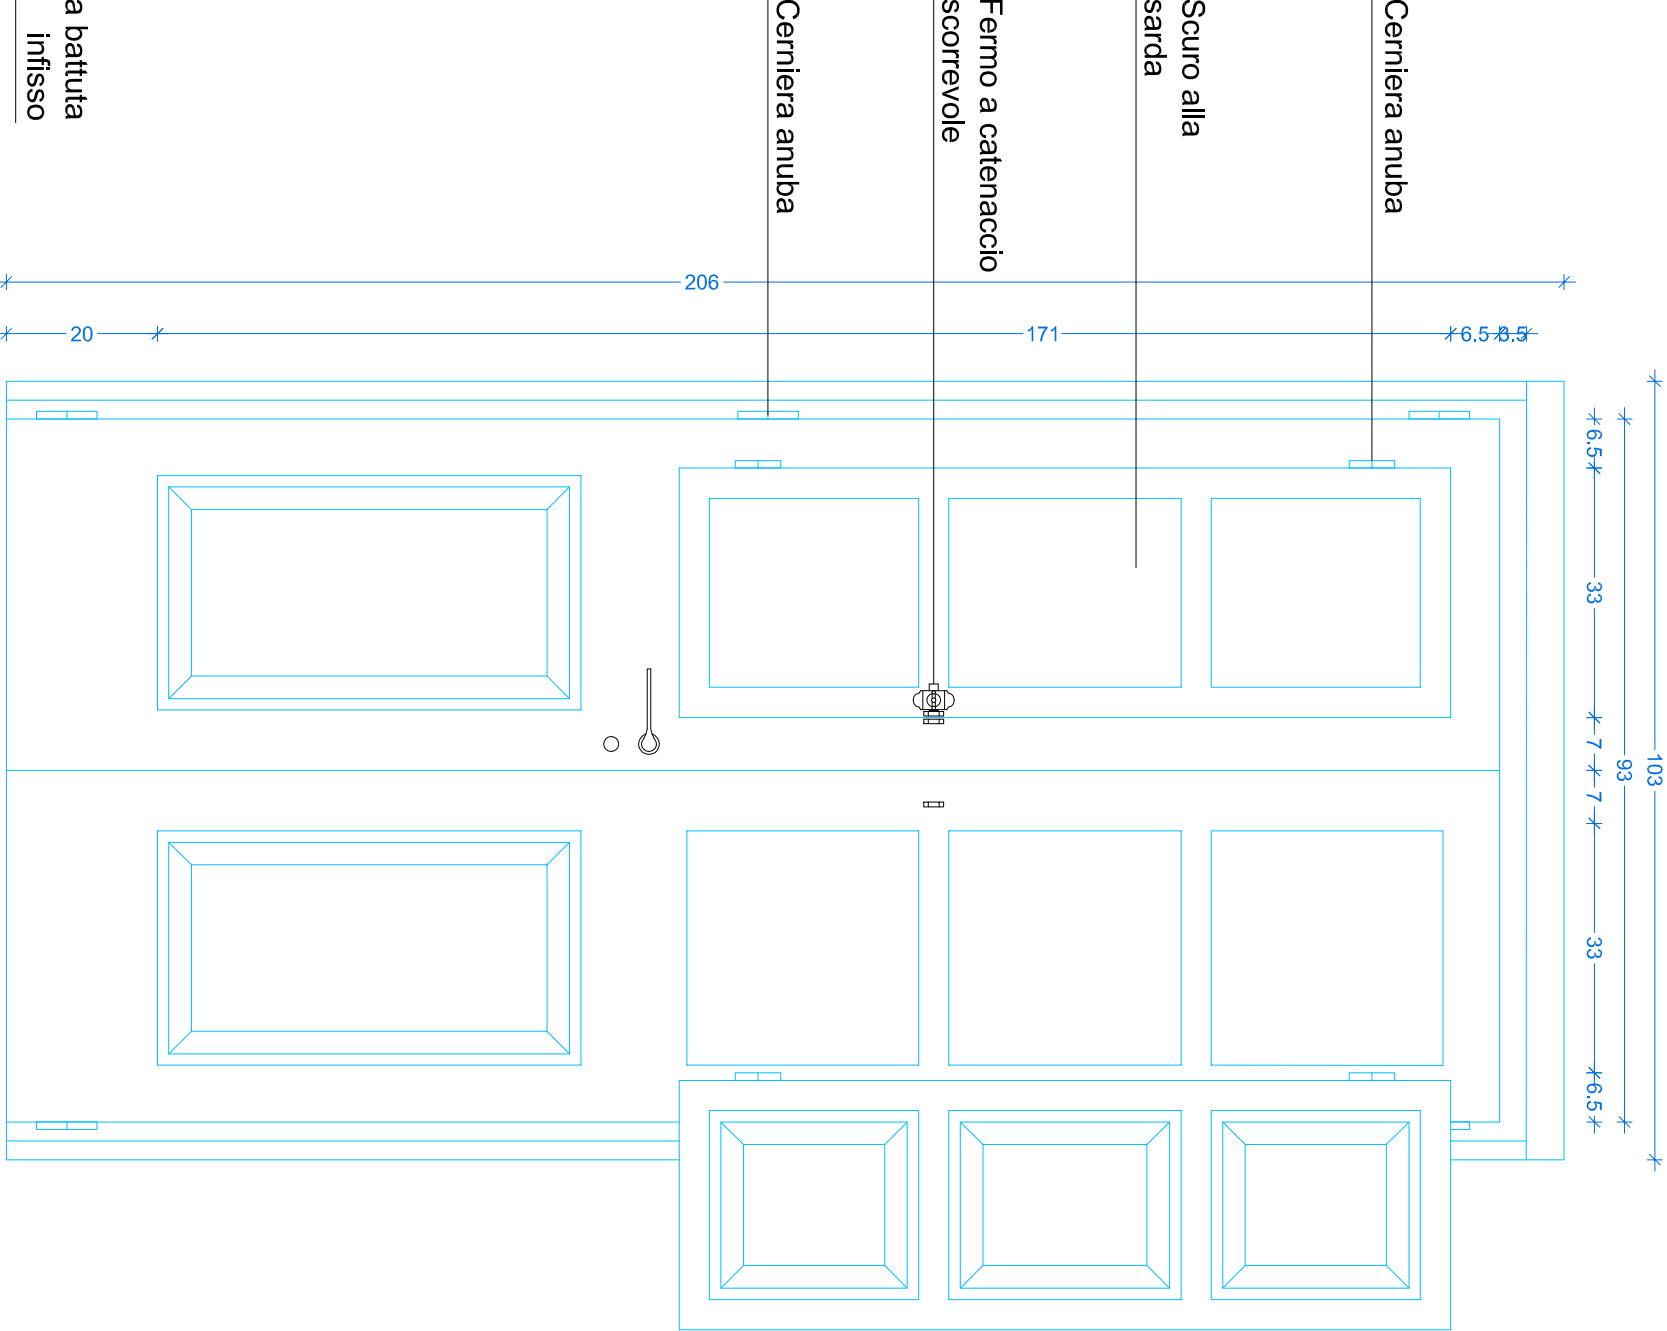

PROSPETTO INTERNO - SCALA 1:10