



SEZIONE ORIZZONTALE
SCALA 1:10

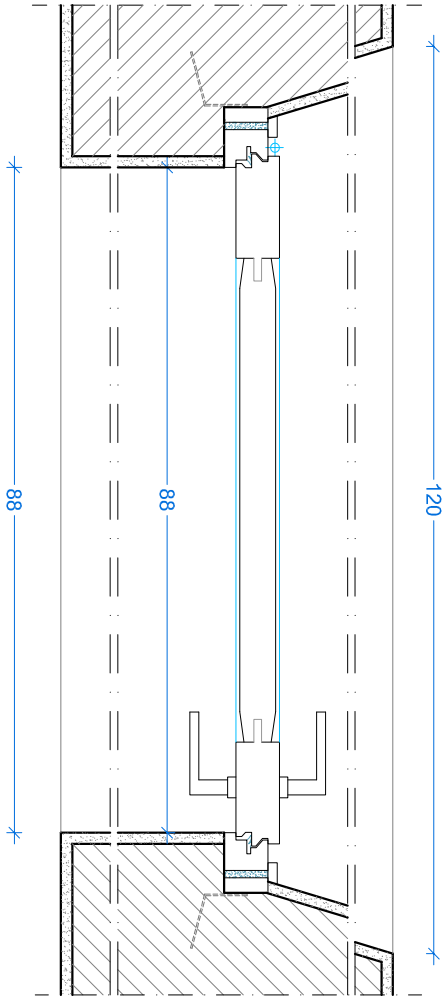


PORTA ESTERNA "TIPO PE6" A BATTENTE AD 1 ANTA

Portoncino di ingresso ad un'anta in legno di frassino smaltato, da realizzare secondo gli schemi tradizionali. La misura dell'infisso è riferita alla luce architettonica del vano sul profilo esterno del prospetto.


N.B. Tutte le misure degli infissi andranno preventivamente verificate in cantiere e sottoposte all'attenzione della Direzione Lavori.

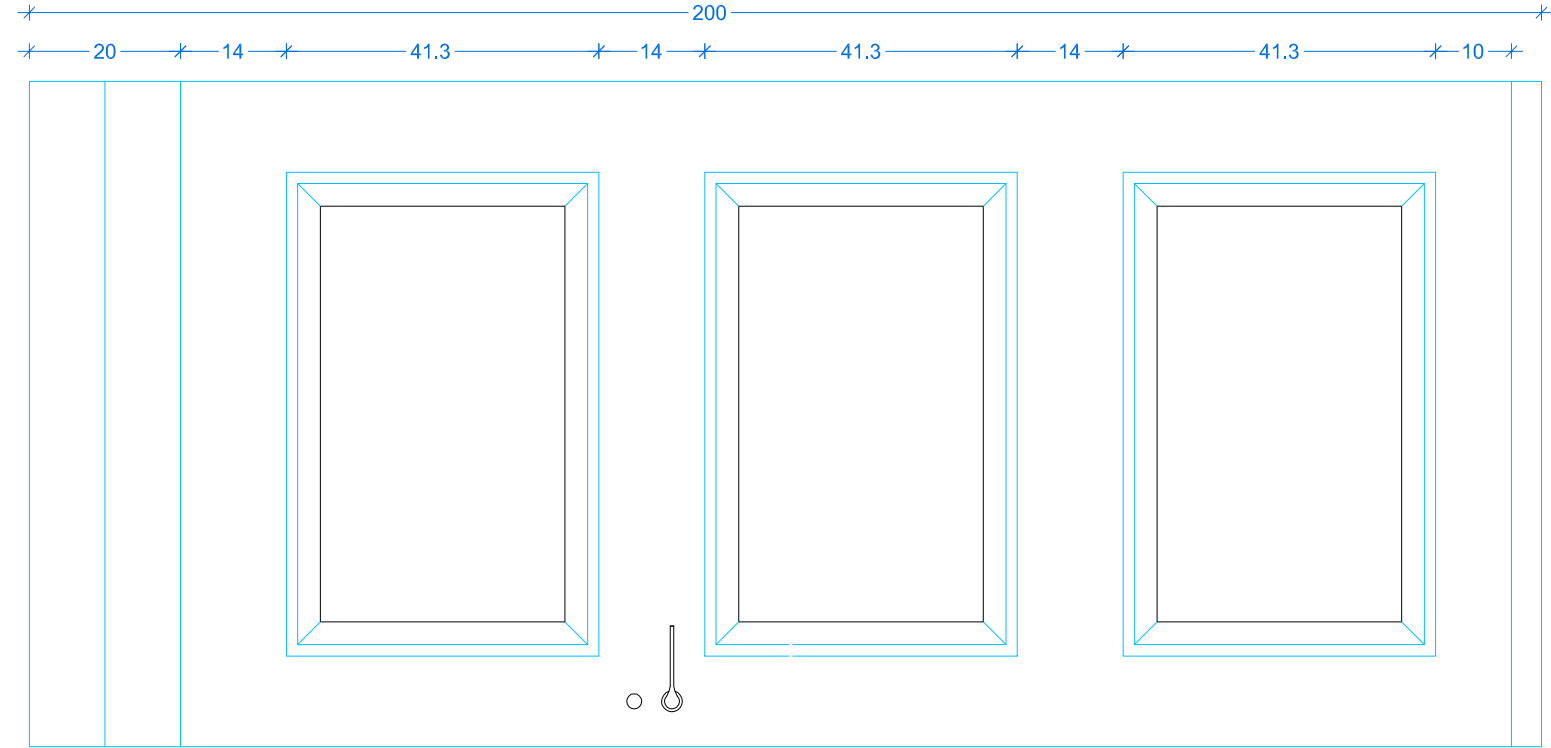

PROSPETTO ESTERNO - SCALA 1:10

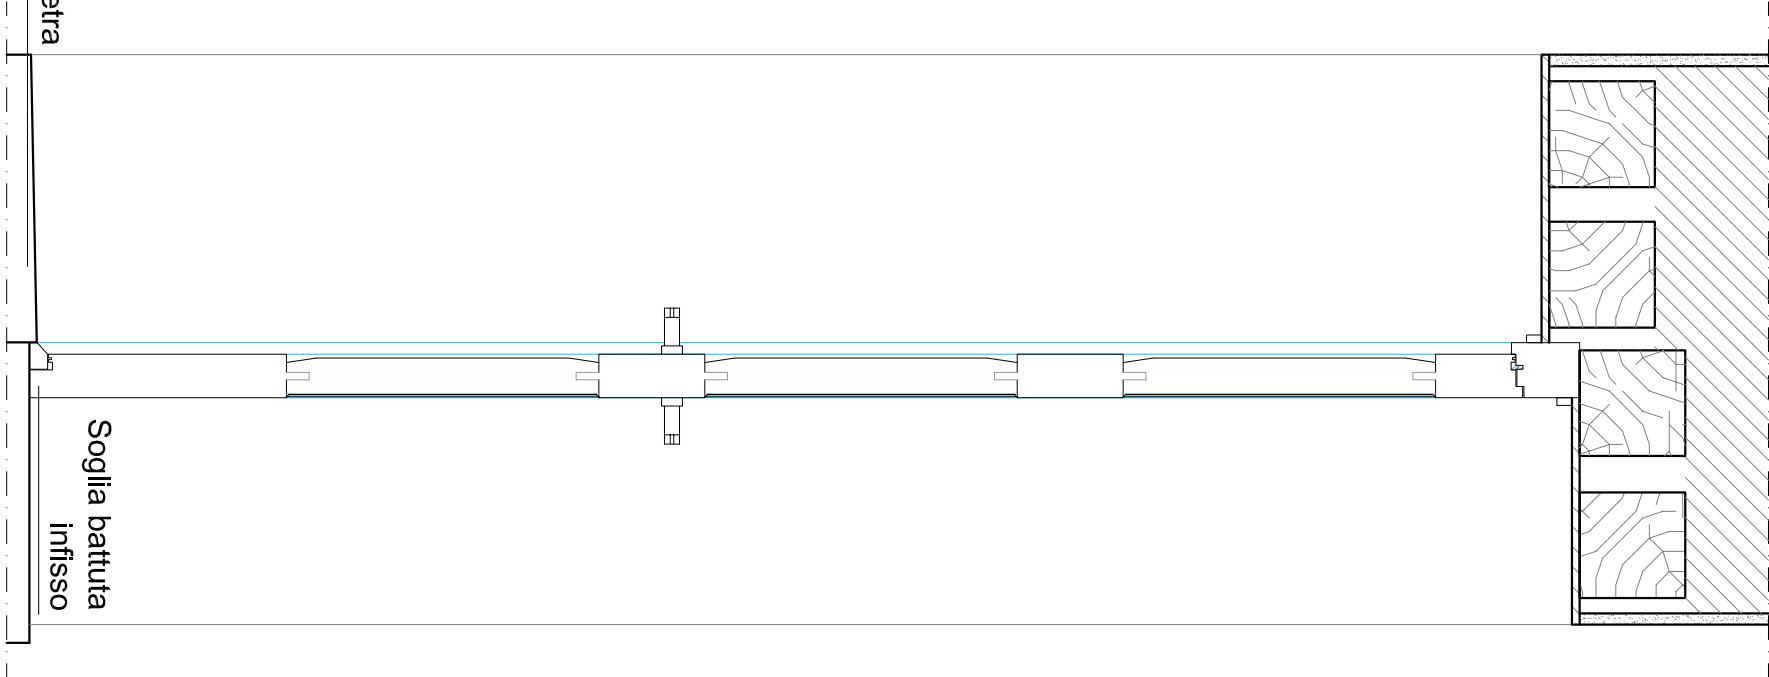

SEZIONE VERTICALE - SCALA 1:10

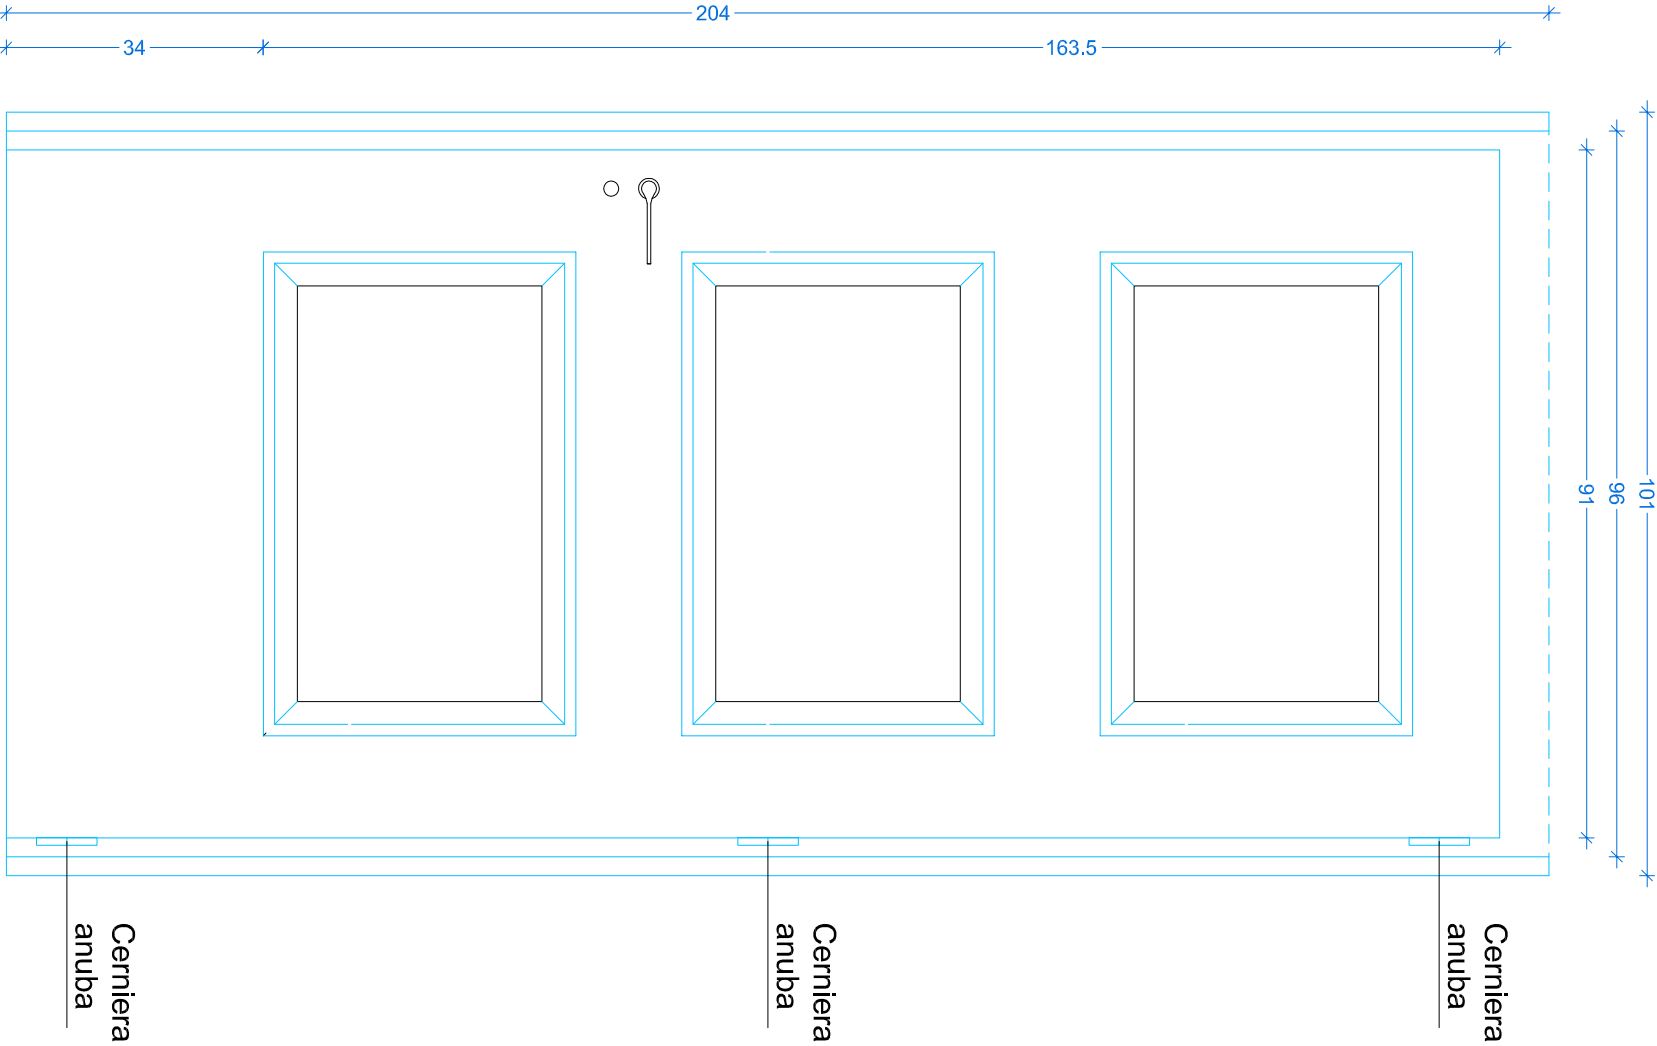

PROSPETTO INTERNO - SCALA 1:10