


PORTA INTERNA FILO MURO "TIPO PI3" A BATTENTE, AD 1 ANTA


Porta interna del tipo "filo muro" con telaio in alluminio, ad un'anta cieca.

N.B. Tutte le misure degli infissi andranno preventivamente verificate in cantiere e sottoposte all'attenzione della Direzione Lavori.

SEZIONE ORIZZONTALE
SCALA 1:10

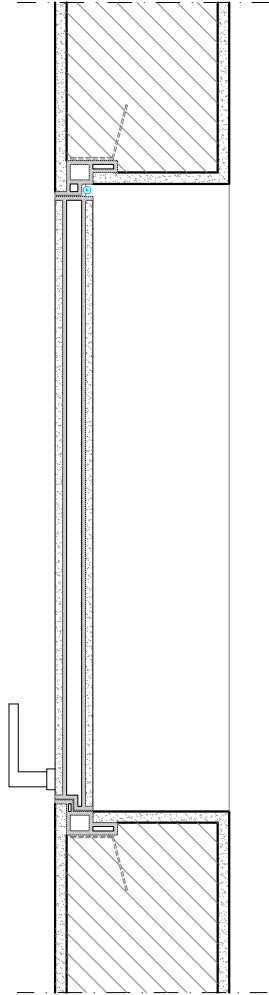


80

 

200


PROSPETTO ESTERNO - SCALA 1:10

200

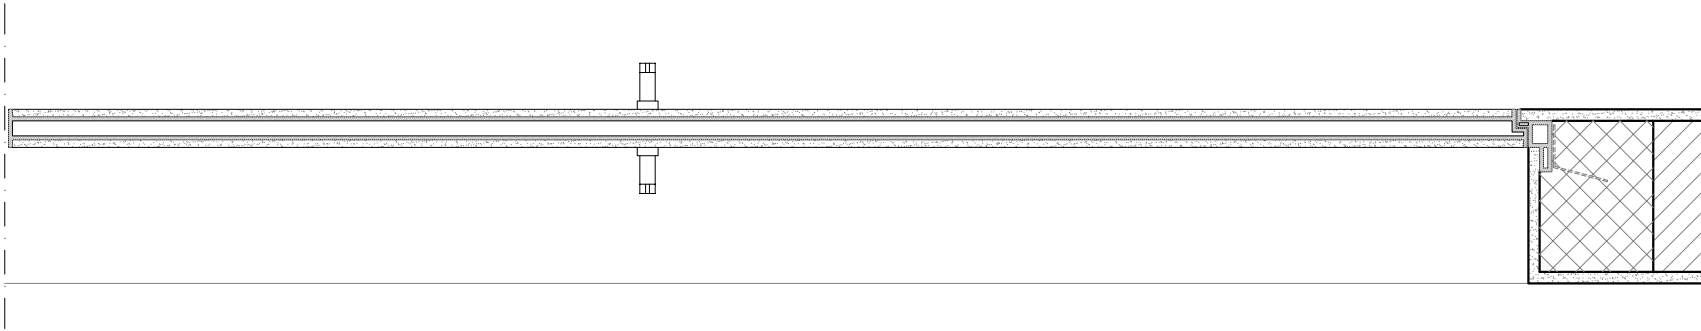

SEZIONE VERTICALE - SCALA 1:10

83

 

201.5

PROSPETTO INTERNO - SCALA 1:10