# PIANTA PIANO TERRA CASA "PALOMBA" - SCALA 1:100

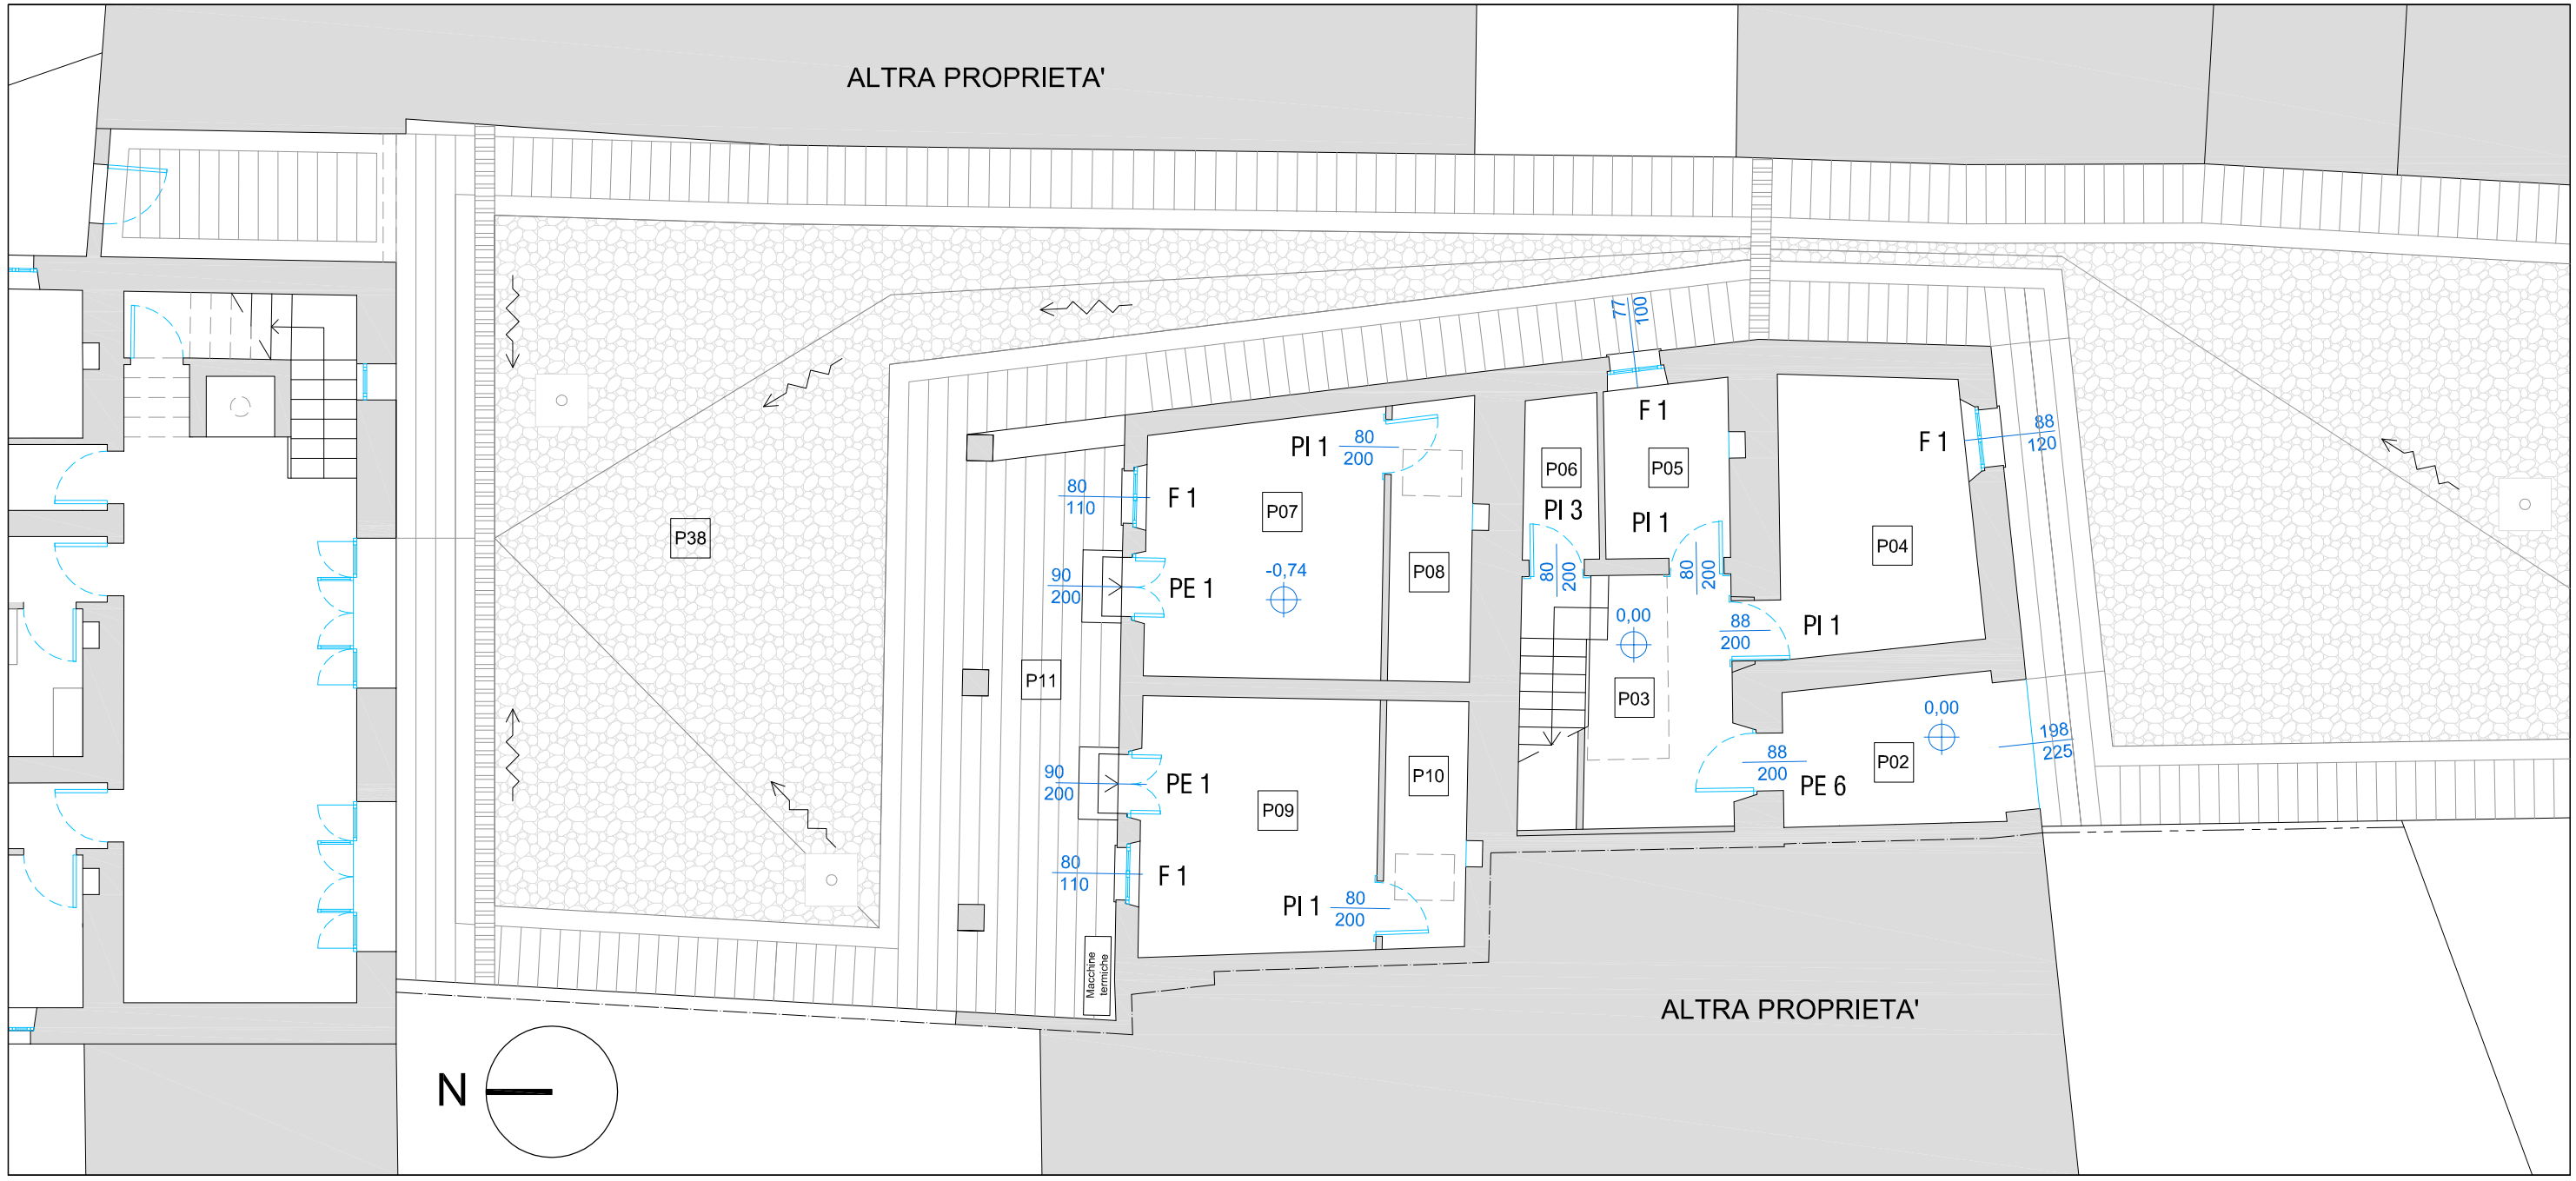

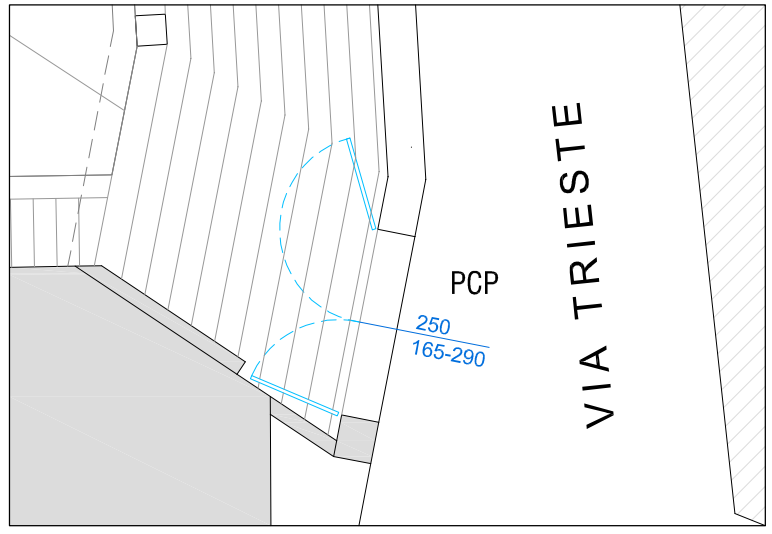
PARTICOLARE PORTALE - SCALA 1:100