PIANO TERRA_Scala 1:100

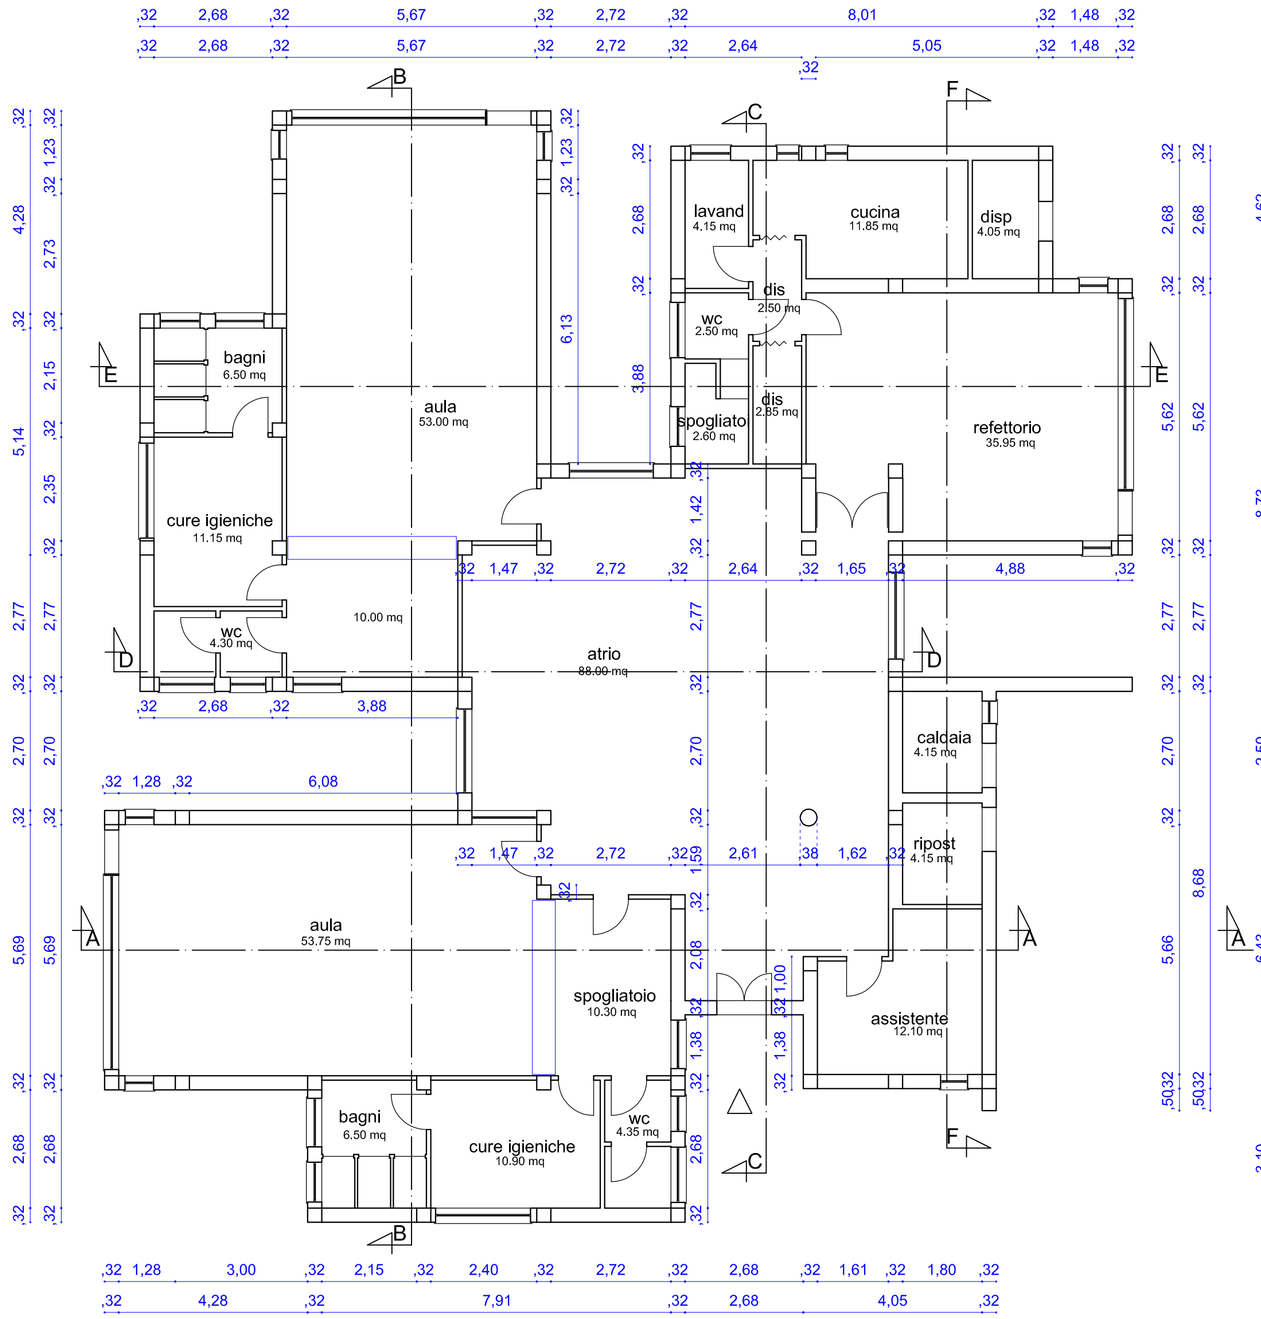

PIANTA COPERTURA_ SCALA 1:100

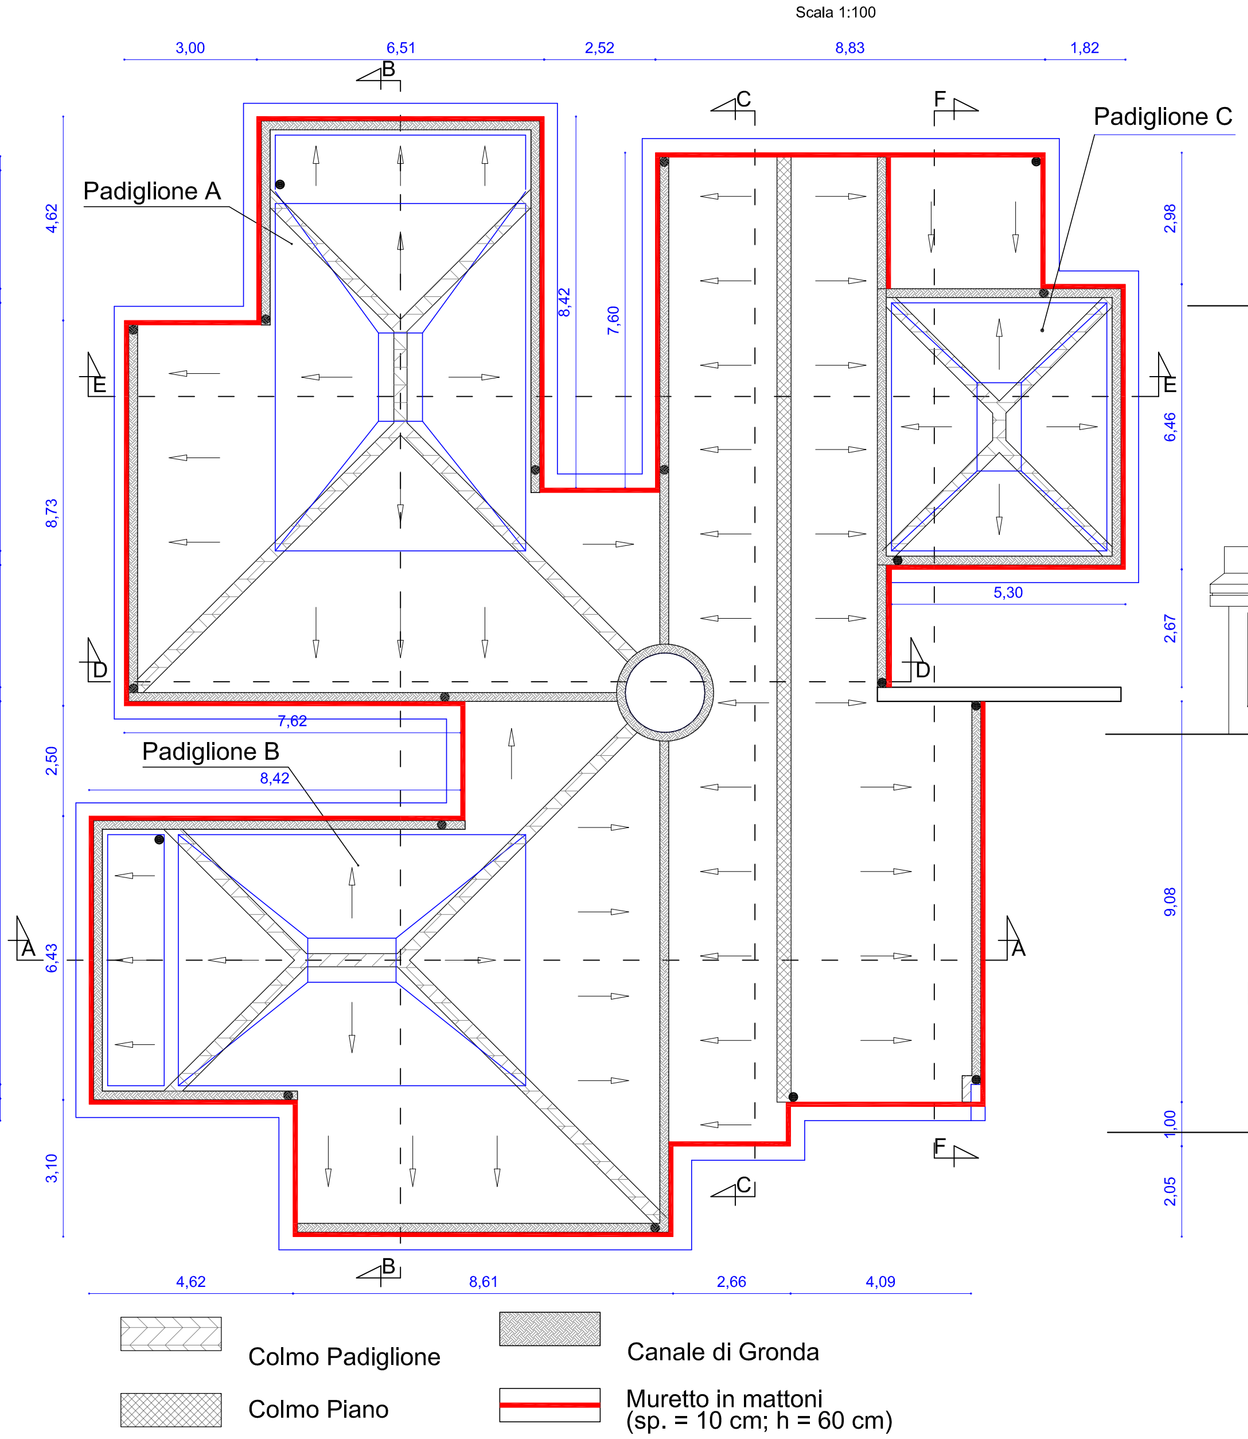

PROSPETTO ANTERIORE _Scala 1:100

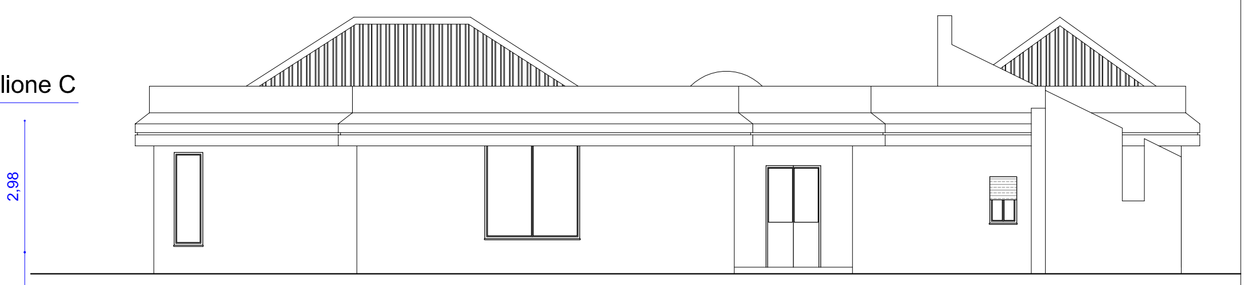

PROSPETTO LATERALE SX_Scala 1:100

PROSPETTO POSTERIORE _Scala 1:100

SEZIONE A-A_Scala 1:100

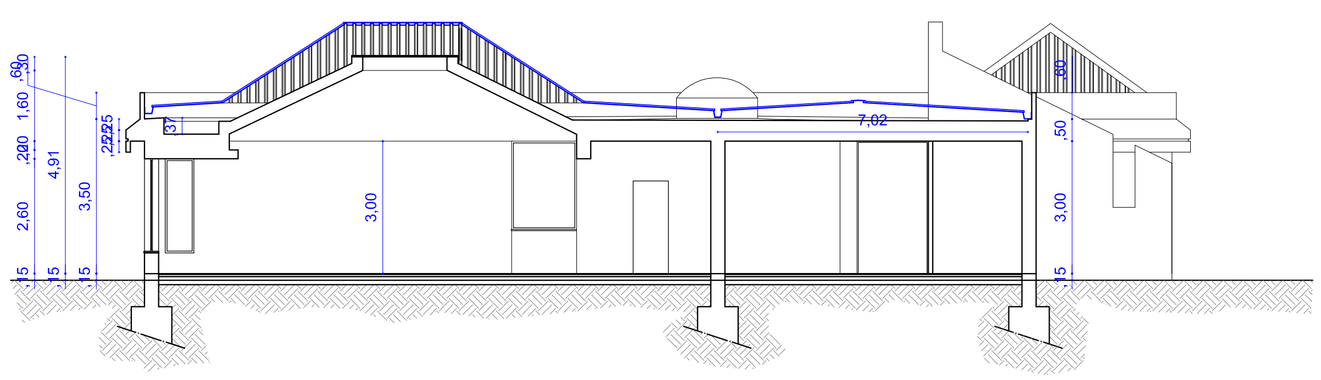

SEZIONE D-D_Scala 1:100

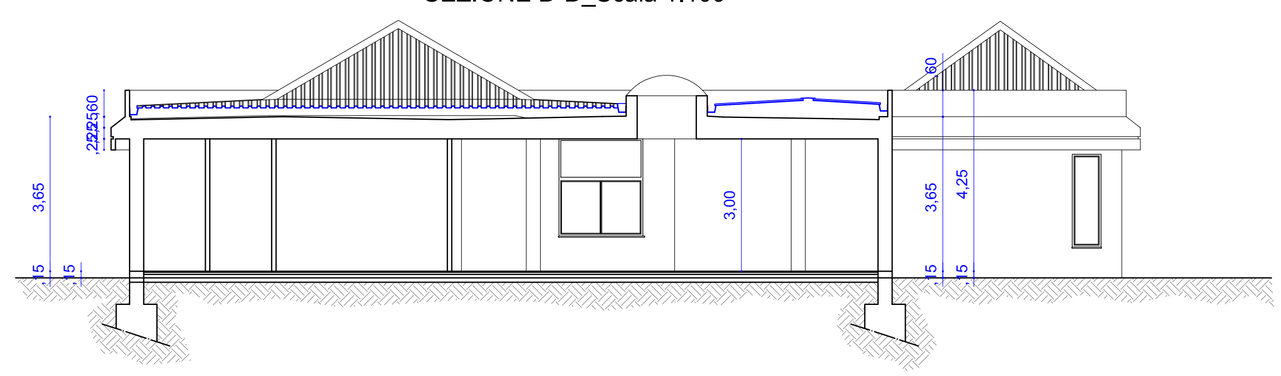

SEZIONE B-B _Scala 1:100

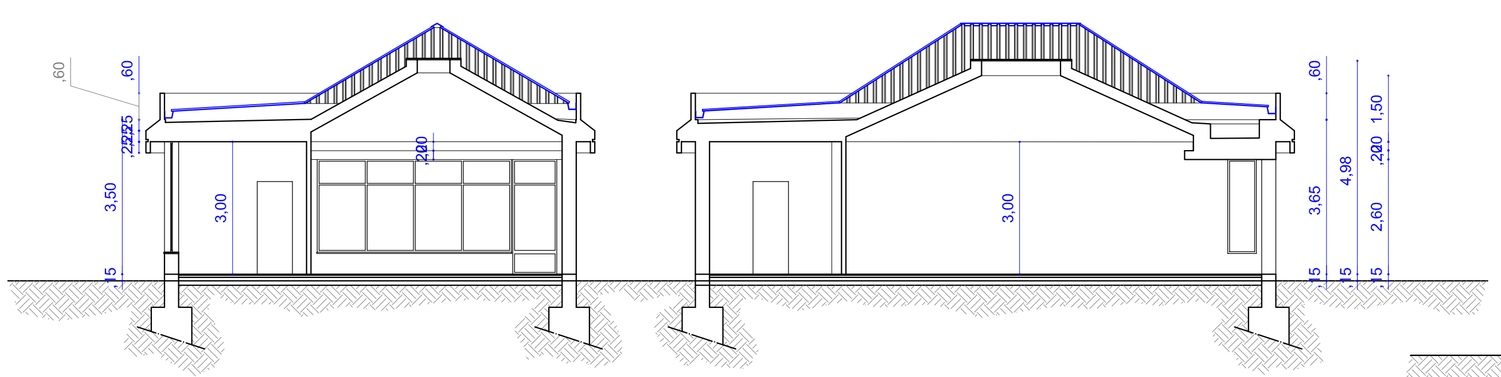

SEZIONE E-E_Scala 1:100

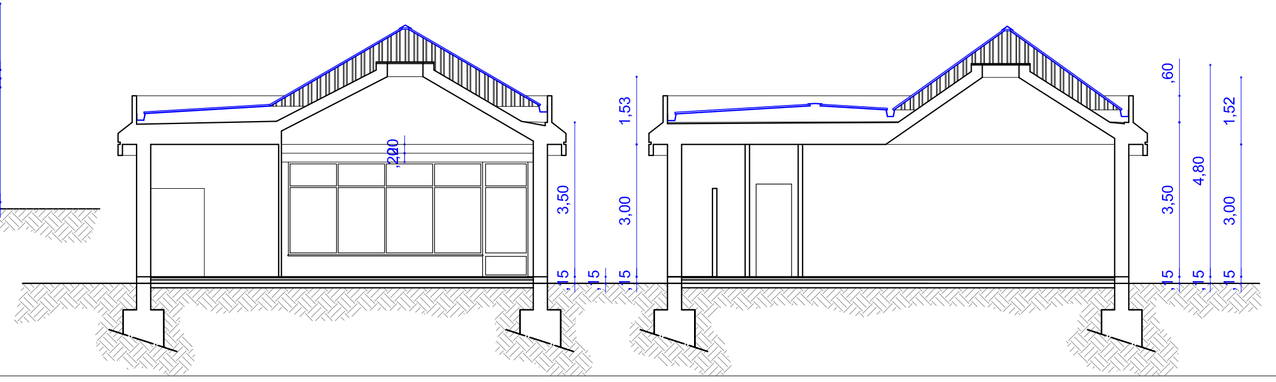

EDIFICIO SCOLASTICO DI GONNOSTRAMATZA

DOCUMENTO PRELIMINARE ALLA PROGETTAZIONE
(art.15 D.P.R. 207/2010)

TAVOLA 10.

- STATO ATTUALE -
PIANTA EDIFICIO - PIANTA COPERTURA - SEZIONI E PROSPETTI