


STRALCIO C.T.R.
scala 1:10000

sezione 539 100 - MOGORO

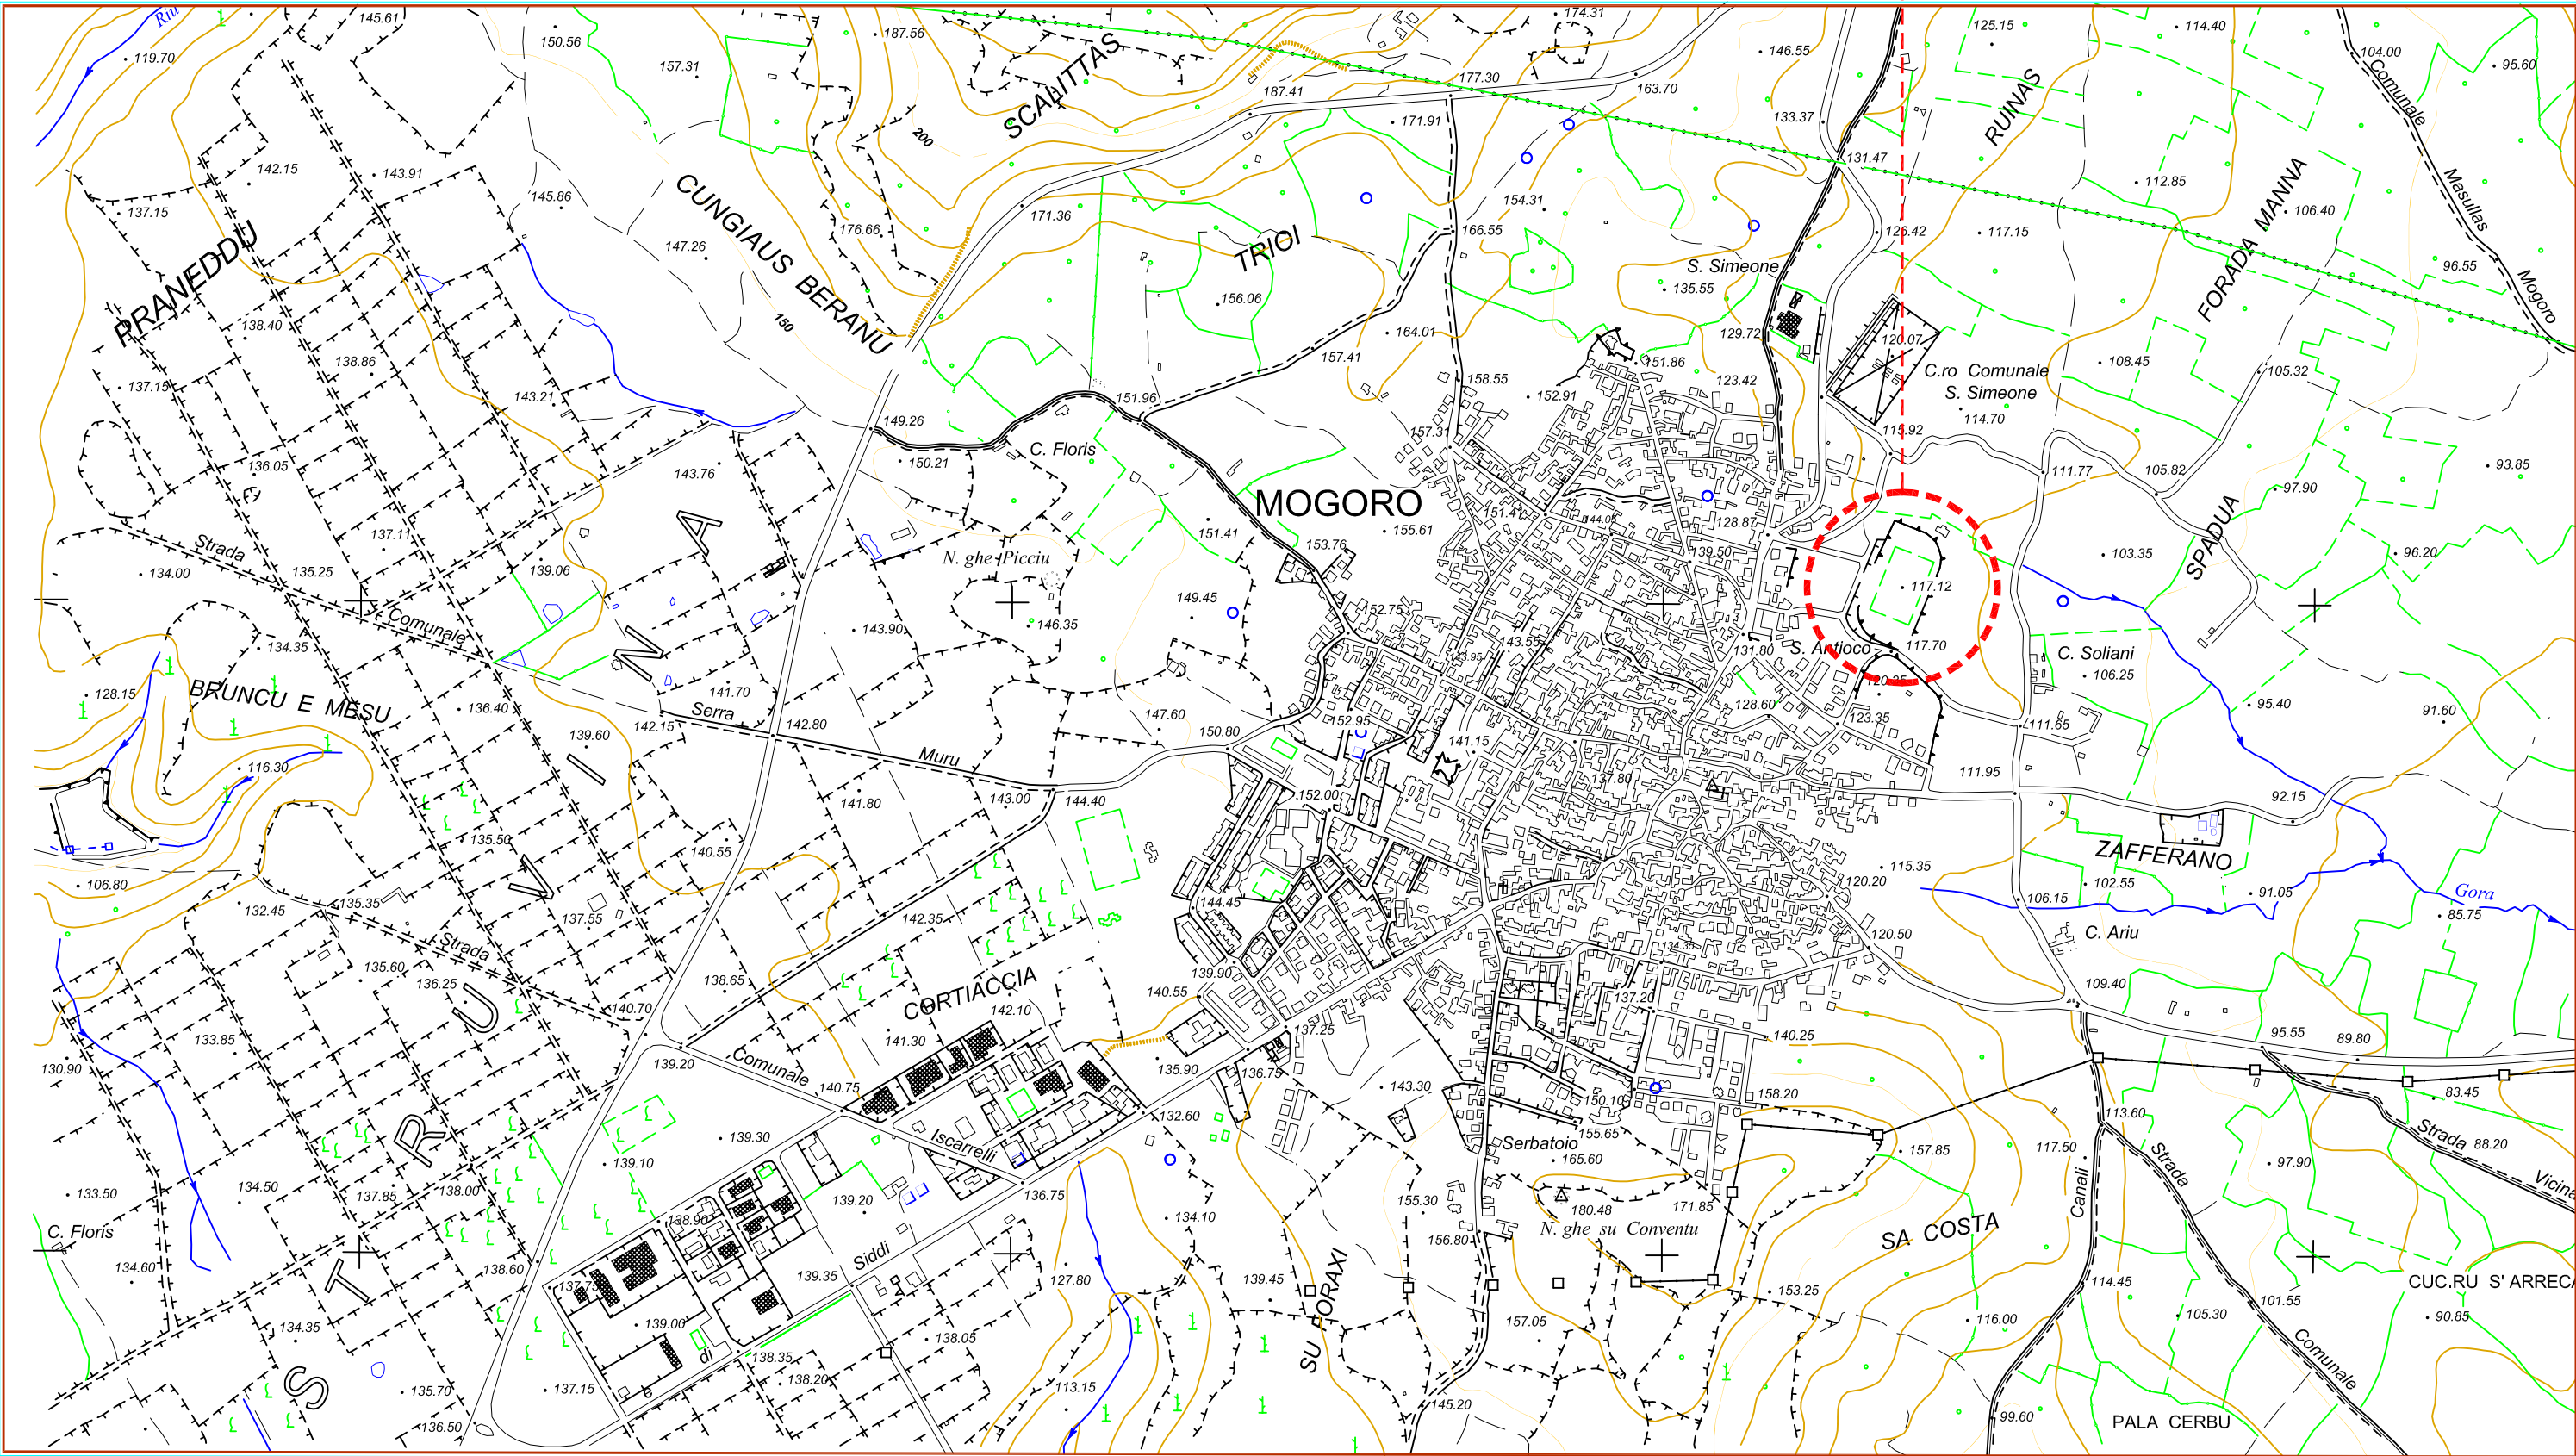

FOTOGRAFIA AEREA


GENERALE



DETTAGLIO



PLANIMETRIA GENERALE
scala 1:1000

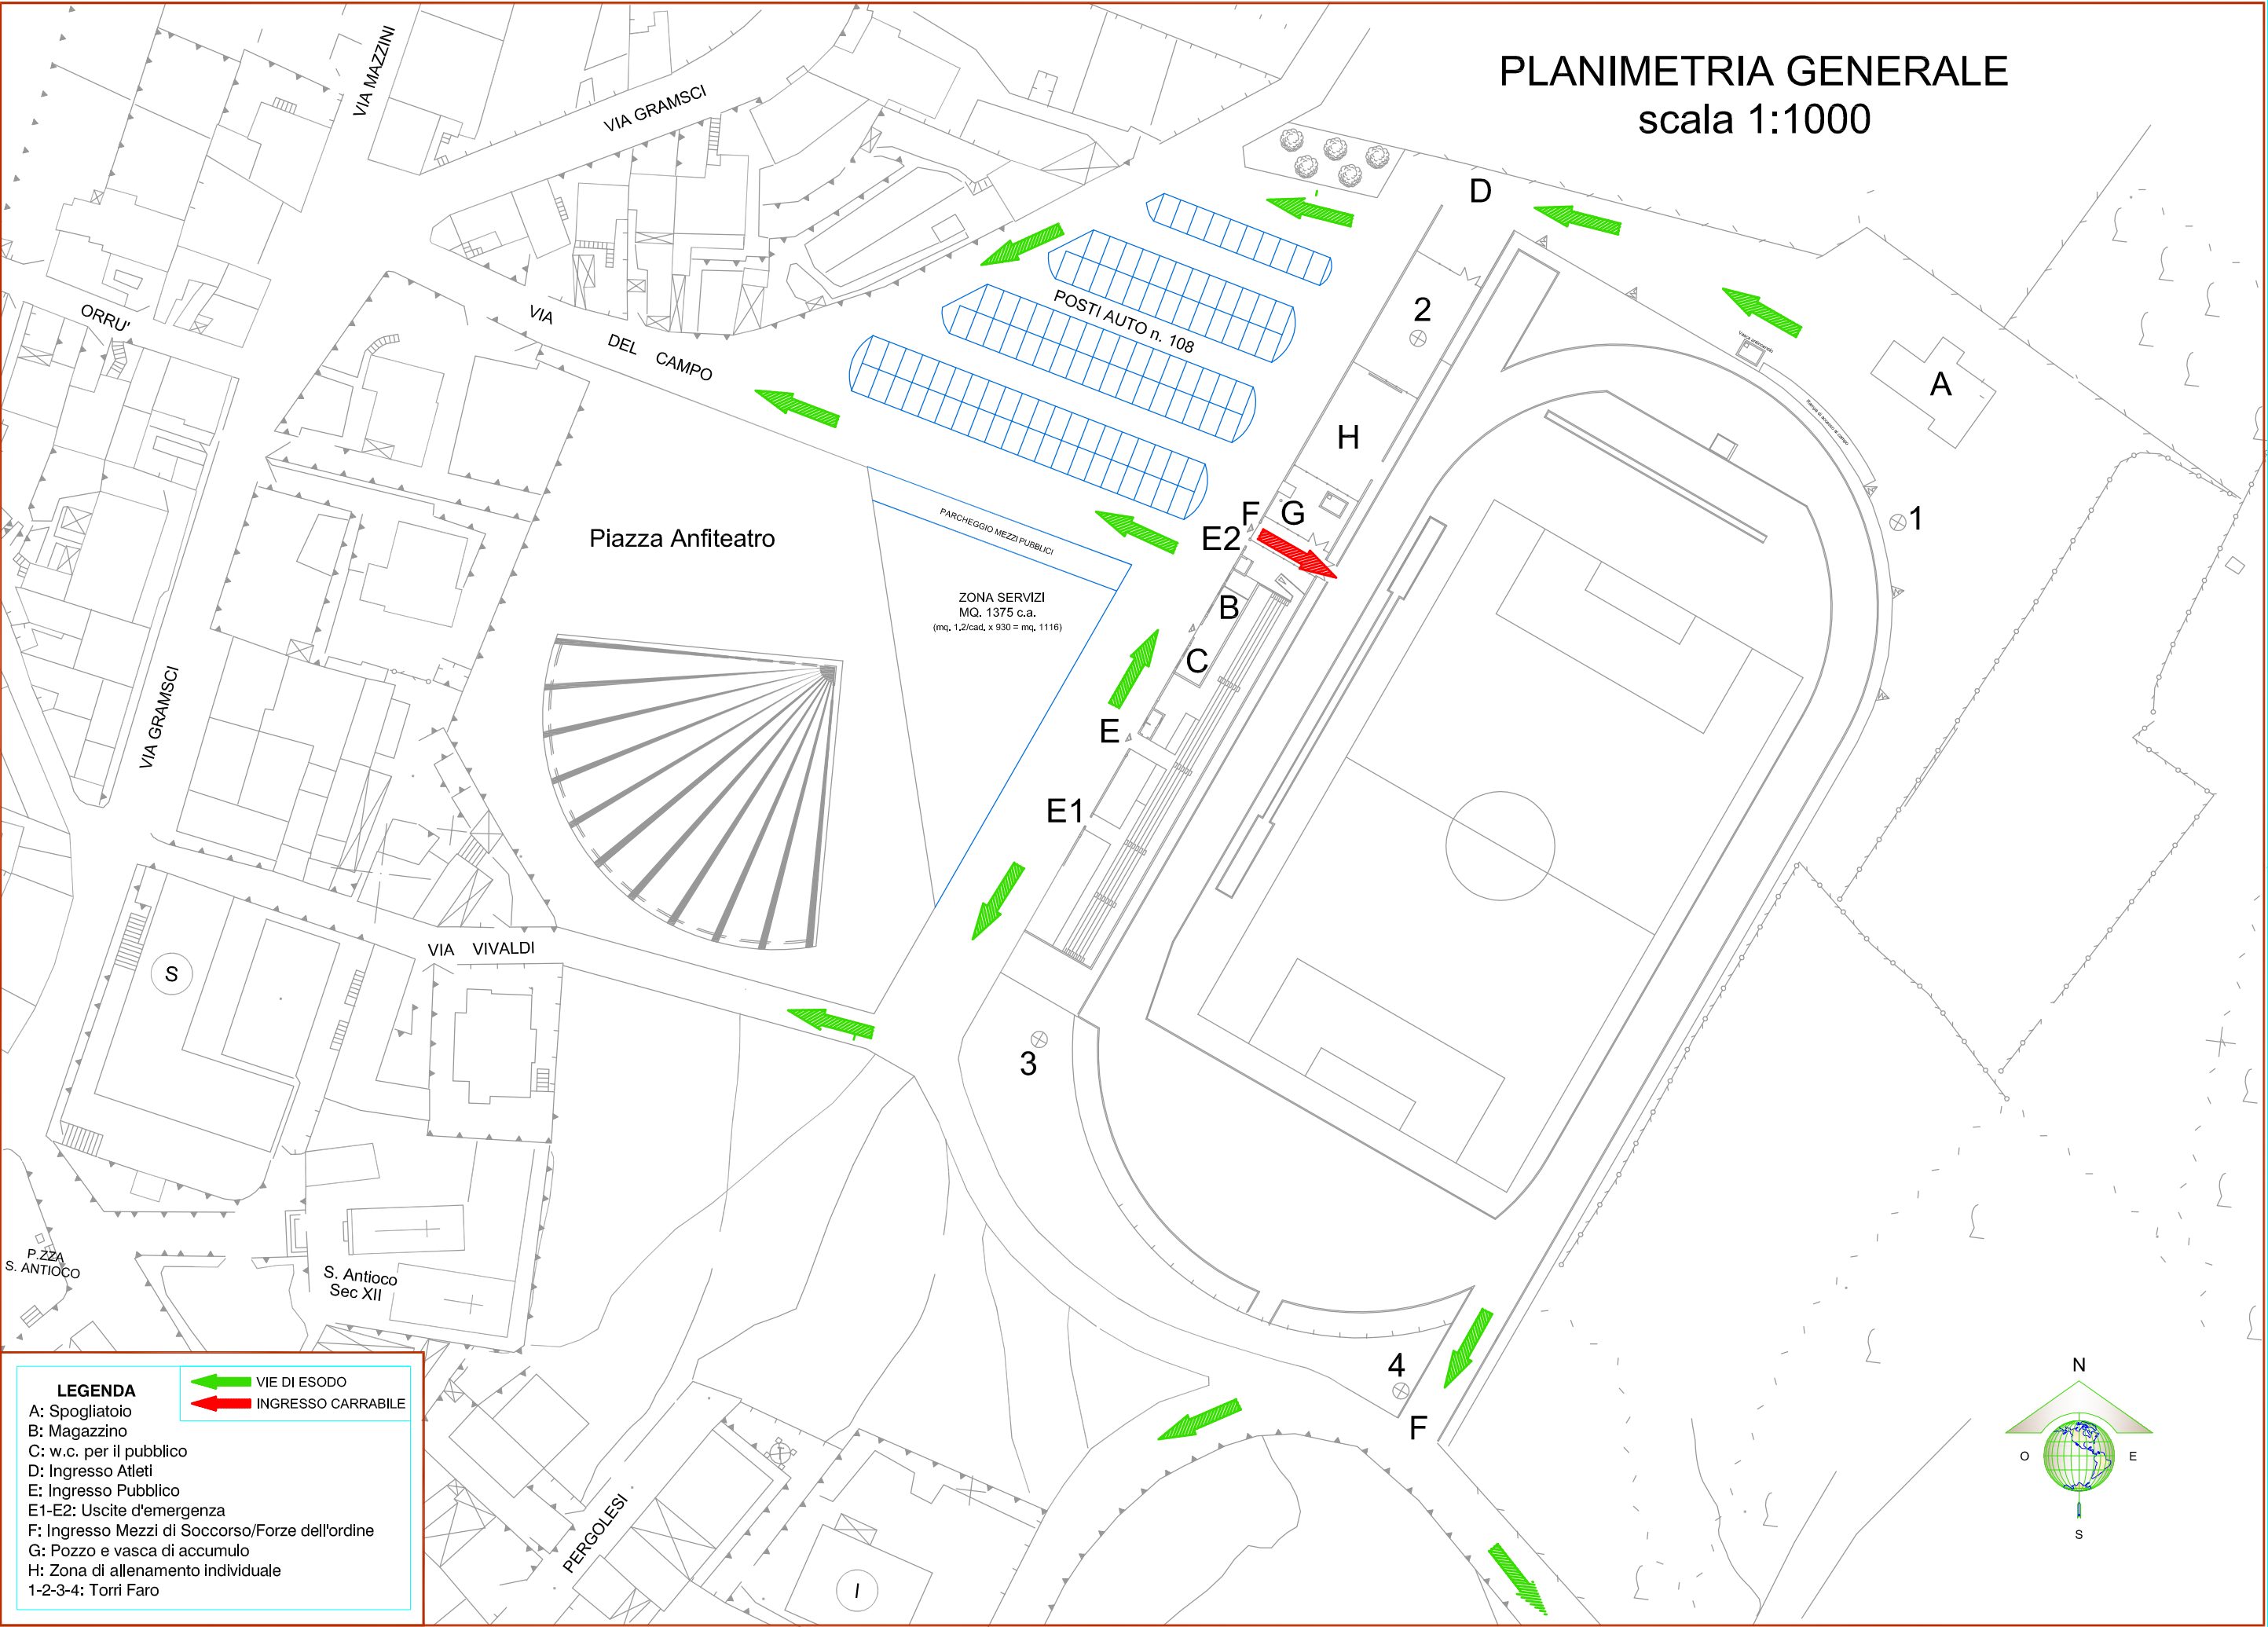

STUDIO TECNICO
Ing. Marcello Vacca

Via Cappuccini n° 4, 09090 Masullas (OR)
Tel./fax 0783 991829
e-mail: ing.marcellovacca@gmail.com

UNIONE DEI COMUNI "PARTE MONTIS"

via Ugo Foscolo 1, Mogoro

LAVORI DI:

**RIFACIMENTO DEL TERRENO DI GIUOCO IN ERBA
ARTIFICIALE E MANUTENZIONE STRAORDINARIA
OPERE CONNESSE**

LIVELLO DI PROGETTAZIONE:

PROGETTO ESECUTIVO

DATA:

28 02 2018

AGGIORNAMENTO:

TAVOLA:

1. PLANIMETRIA GENERALE

IL PROGETTISTA:

Ing. Marcello Vacca

COLLABORATORI:

P.e. Giuseppe Mascia- Ing. Francesco Sedda- geom. Moira Pilloni
geom. Valentino Cascinu - geom. Alessio Vargioni

IL PRESIDENTE DELL'UNIONE DEI COMUNI:

Rag. Mansueto Siuni

IL RESPONSABILE UNICO DEL PROCEDIMENTO:

Ing. Paolo Frau