



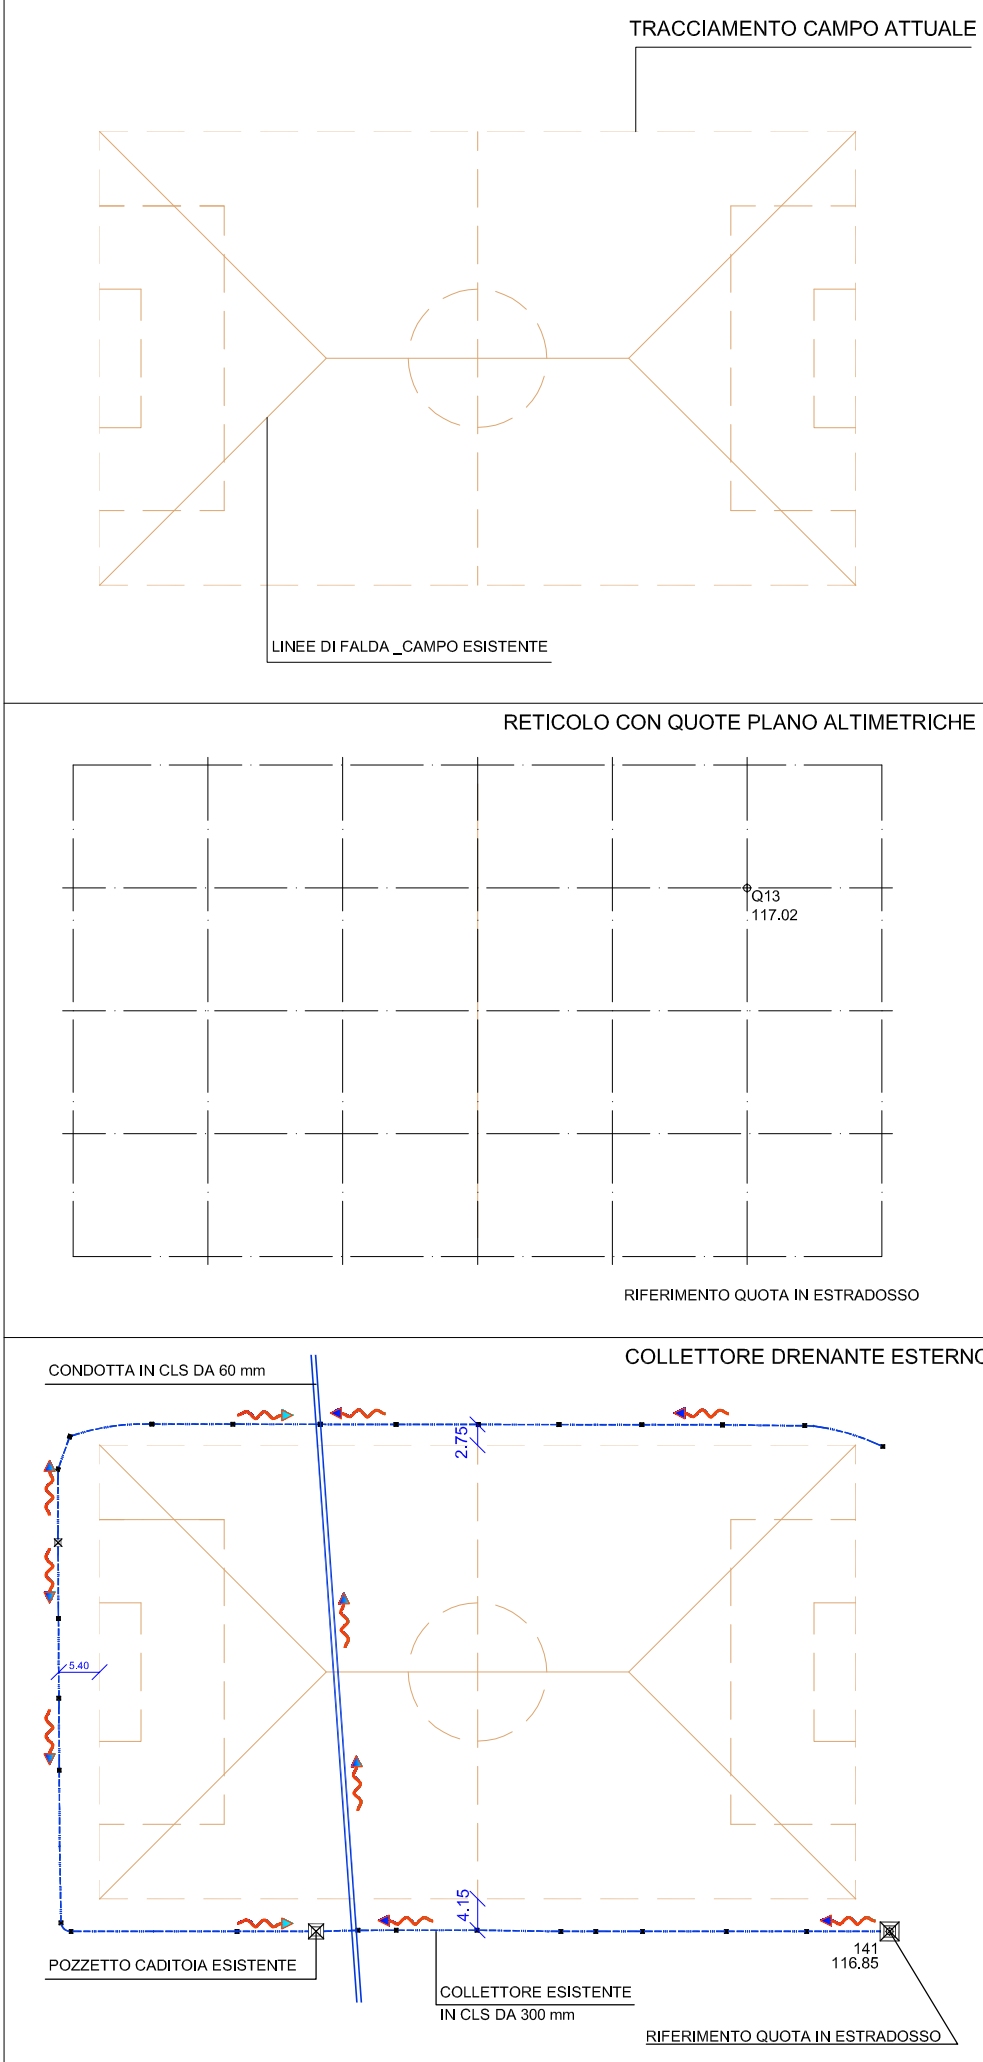

LEGENDA

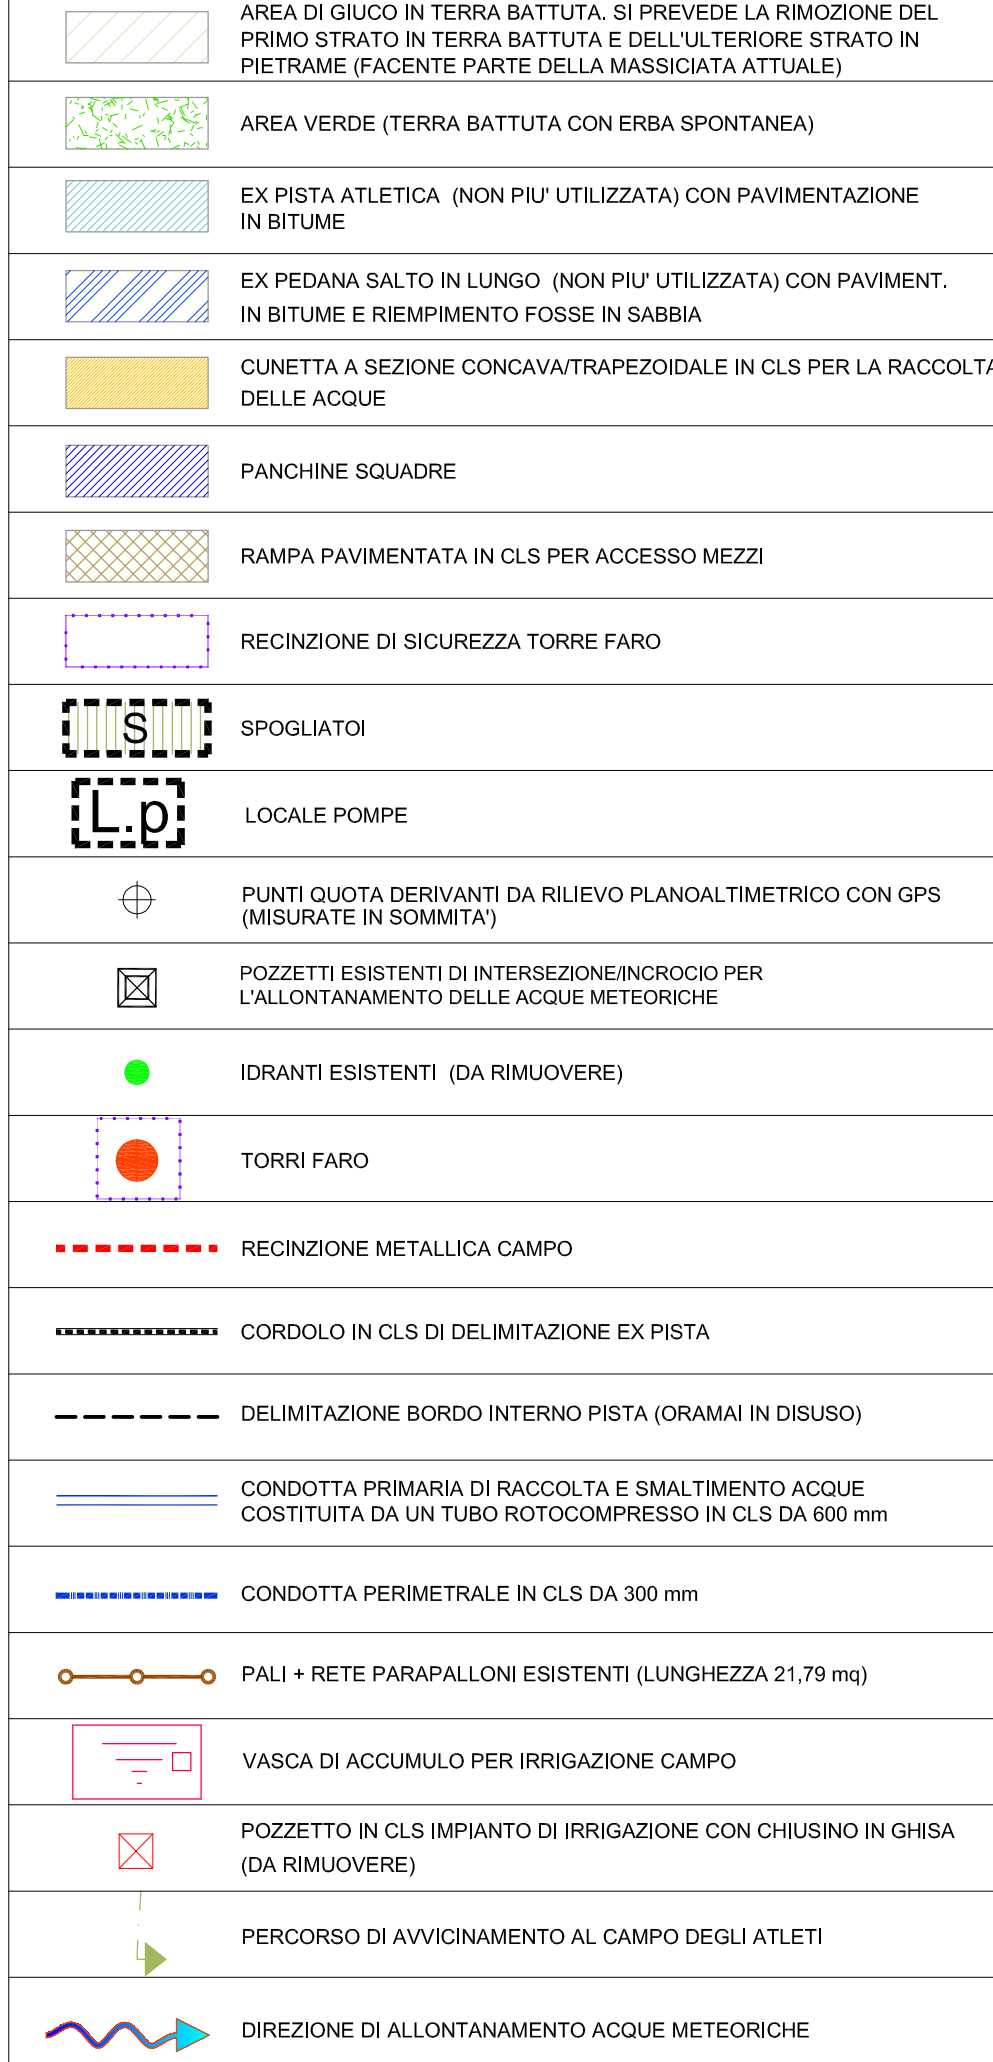

LEGENDA



vista n. 24



vista n. 23



vista n. 22



vista n. 21

PLANIMETRIA RILIEVO ESISTENTE
scala 1:250

STUDIO TECNICO
Ing. Marcello Vacca

Via Cappuccini n° 4, 09090 Masullas (OR)
Tel./fax 0783 991829
e-mail: ing.marcellovacca@gmail.com

UNIONE DEI COMUNI "PARTE MONTIS"

via Ugo Foscolo 1, Mogoro

LAVORI DI:

**RIFACIMENTO DEL TERRENO DI GIUOCO IN ERBA
ARTIFICIALE E MANUTENZIONE STRAORDINARIA
OPERE CONNESSE**

LIVELLO DI PROGETTAZIONE:

PROGETTO ESECUTIVO

DATA:

28 02 2018

AGGIORNAMENTO:

TAVOLA:

2A. PLANIMETRIA RILIEVO ESISTENTE

IL PROGETTISTA:

Ing. Marcello Vacca

COLLABORATORI:

P.e. Giuseppe Mascia- Ing. Francesco Sedda- geom. Moira Pilloni
geom. Valentino Cascinu - geom. Alessio Vargioni

IL PRESIDENTE DELL'UNIONE DEI COMUNI:

Rag. Mansueto Siuni

IL RESPONSABILE UNICO DEL PROCEDIMENTO:

Ing. Paolo Frau



vista n. 17



vista n. 18



vista n. 19



vista n. 20