

N.B. CON IL PRESENTE INTERVENTO SI PREVEDE LA SOLA SOSTITUZIONE DEL GRUPPO DI POMPAGGIO.

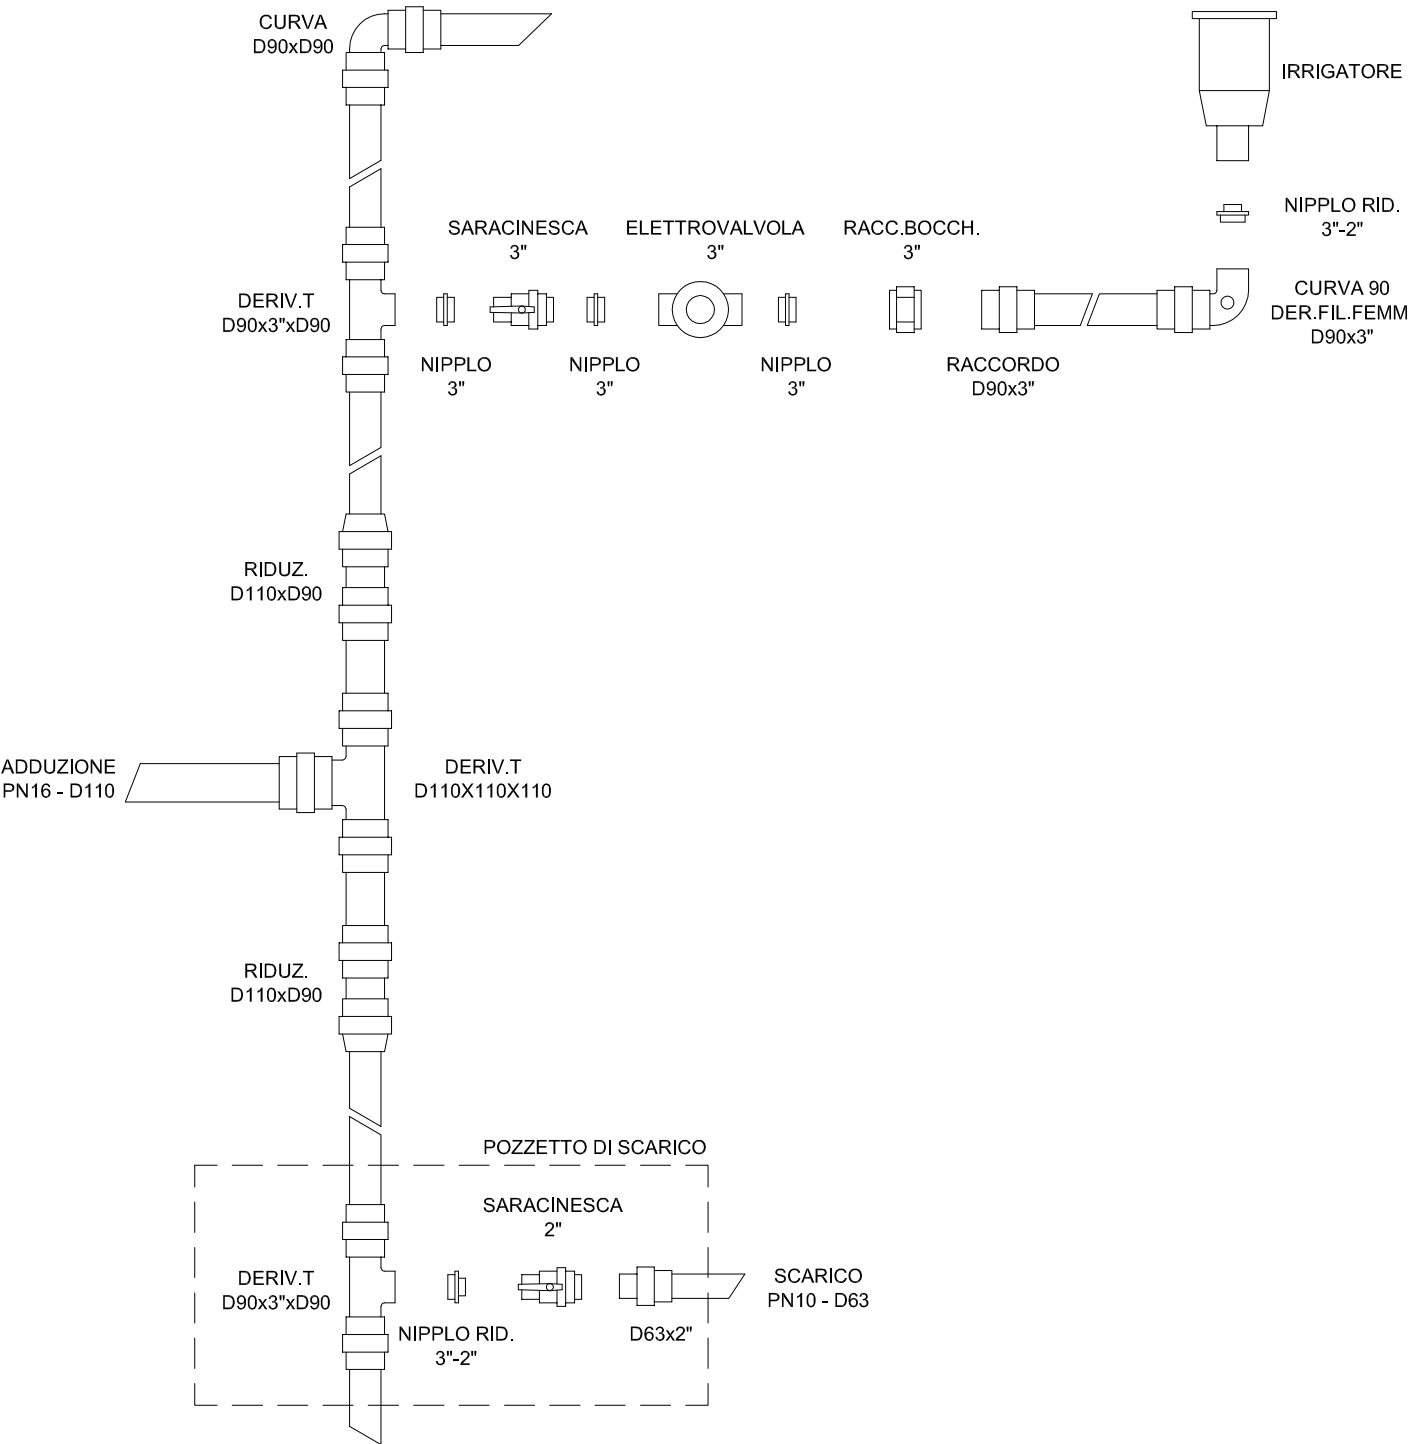


FOTO 2. IN EVIDENZA IL POZZO ARTESIANO ESISTENTE.



FOTO 1. IN EVIDENZA IL GRUPPO DI POMPAGGIO

SCHEMA IMPIANTO DI IRRORAZIONE



LEGENDA	
	NUOVO IRRIGATORE A SCOMPARSA DA POSIZIONARSI FUORI DAL CAMPO PER DESTINAZIONE
	GITTATA IRRIGATORE: 39 METRI
	CONDOTTA DIAMETRO 90 mm IN POLIETILENE ALTA DENSITA' PN 16 (348 m) CAVIDOTTO 40 MM, CAVO ELETTRICO A BASSO VOLTAGGIO 2*1.5 mmq, PER ALIMENTAZIONE ELETTRIVALVOLE
	CONDOTTA DIAMETRO 110 mm IN POLIETILENE ALTA DENSITA' PN 16 (300 m) CAVIDOTTO 40 MM, CAVO ELETTRICO A BASSO VOLTAGGIO 2*1.5 mmq, PER ALIMENTAZIONE ELETTRIVALVOLE
	VASCA DI ACCUMULO ESISTENTE_ 10000 LITRI PER IRRIGAZIONE CAMPO.
	LOCALE POMPE ESISTENTE
	POZZO ARTESIANO CON POMPA SOMMERSA DI PESCAGGIO. (ATTIVAZIONE CON RICHIAMO DAL GALLEGGIANTE PRESENTE NELLA VASCA)
	POZZETTO IN CLS CON CHIUSINO IN CLS
	POZZETTO IN RESINA SINTETICA PER ALLOGGIAMENTO ELETTRIVALVOLE
	CANALETTA PERIMETRALE CON GRIGLIA ANTITACCO (sviluppo longitudinale mt 345,20)
	COLLEGAMENTO TRA VASCA DI ACCUMULO E GRUPPO DI POMPAGGIO
	COLLEGAMENTO TRA POZZO ARTESIANO E VASCA DI ACCUMULO

PLANIMETRIA IRRORAZIONE
scala 1:250

STUDIO TECNICO
Ing. Marcello Vacca
Via Cappuccini n° 4, 09090 Masullas (OR)
Tel./fax 0783 991829
e-mail: ing.marcellovacca@gmail.com

UNIONE DEI COMUNI "PARTE MONTIS"
via Ugo Foscolo 1, Mogoro

LAVORI DI:

**RIFACIMENTO DEL TERRENO DI GIUOCO IN ERBA
ARTIFICIALE E MANUTENZIONE STRAORDINARIA
OPERE CONNESSE**

LIVELLO DI PROGETTAZIONE:
PROGETTO DEFINITIVO

DATA:
08 01 2018

AGGIORNAMENTO:

TAVOLA:
6. PLANIMETRIA DI IRRORAZIONE

IL PROGETTISTA:
Ing. Marcello Vacca
COLLABORATORI:
P.e. Giuseppe Mascia- Ing. Francesco Sedda- geom. Moira Pilloni
geom. Valentino Cascinu - geom. Alessio Vargioni

IL PRESIDENTE DELL'UNIONE DEI COMUNI:
Rag. Mansueto Siuni
IL RESPONSABILE UNICO DEL PROCEDIMENTO:
Ing. Paolo Frau