SEZIONE TIPO C - C
scala 1:10

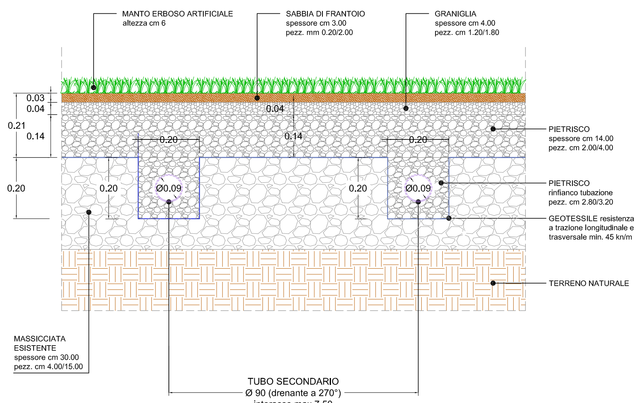

PARTICOLARE 2 - rif. tav. 5 -
SEZIONE TIPO A - A
scala 1:10

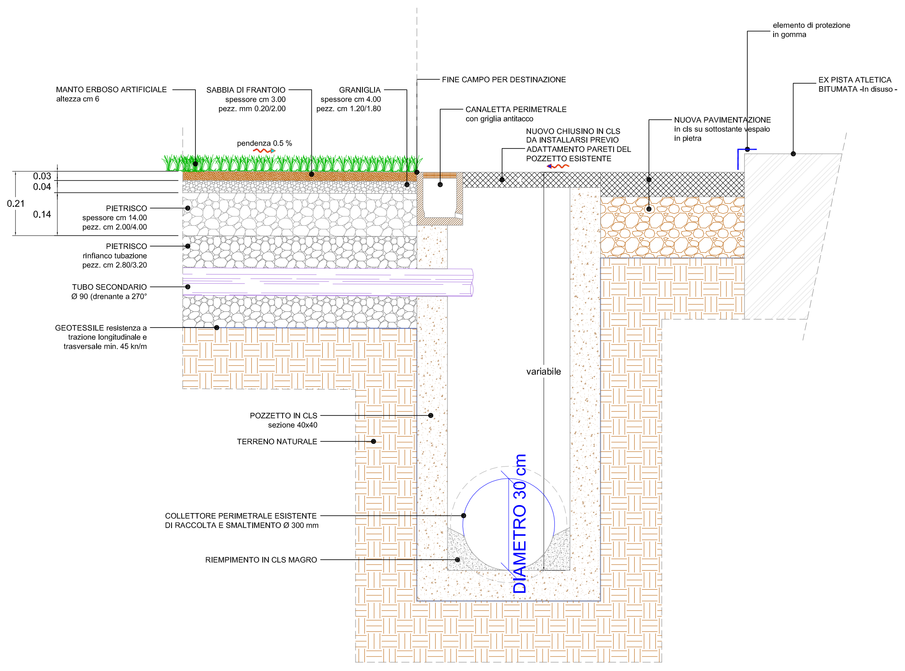

SEZIONE TRASVERSALE_ STATO ATTUALE

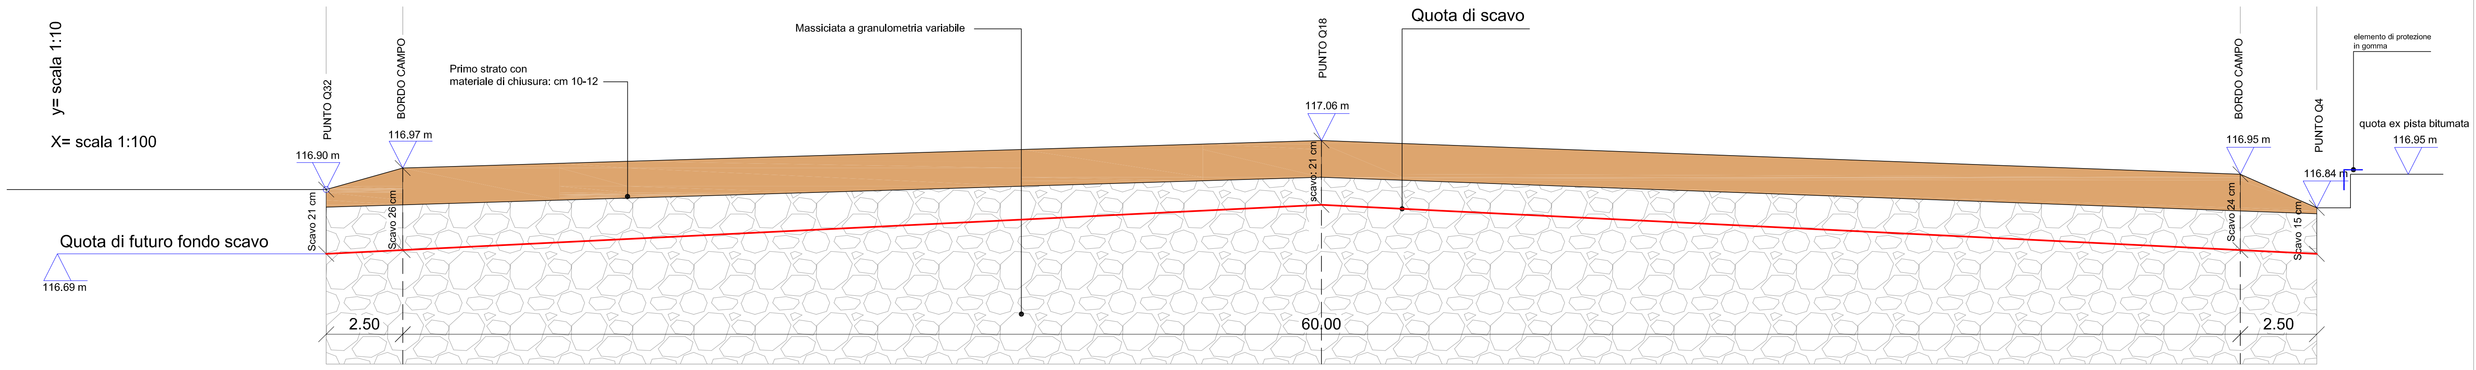

SEZIONE TRASVERSALE _ STATO DI PROGETTO

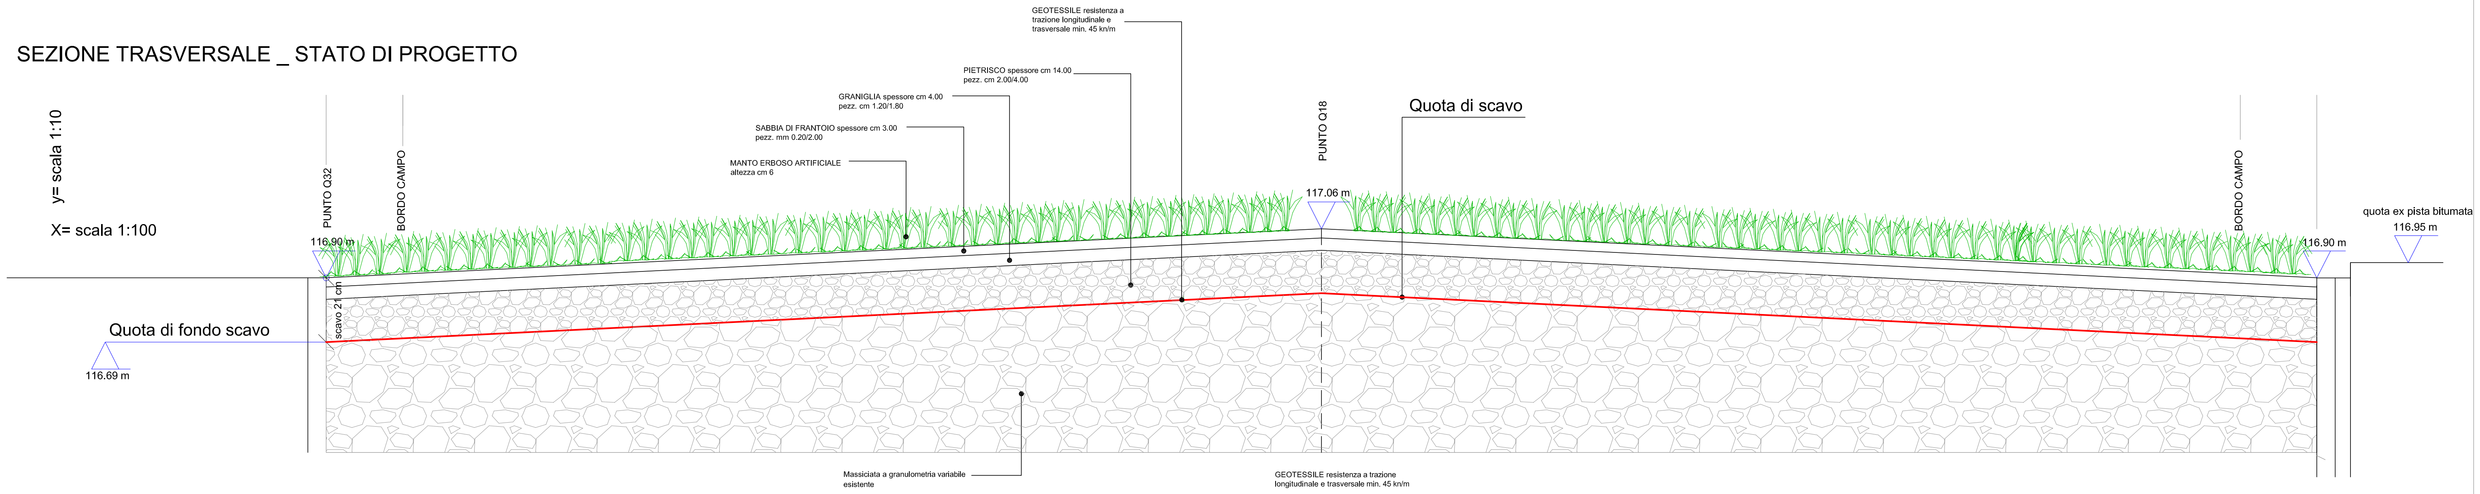

PARTICOLARE 1 - rif. tav. 5 -
SEZIONE TIPO B - B
scala 1:10

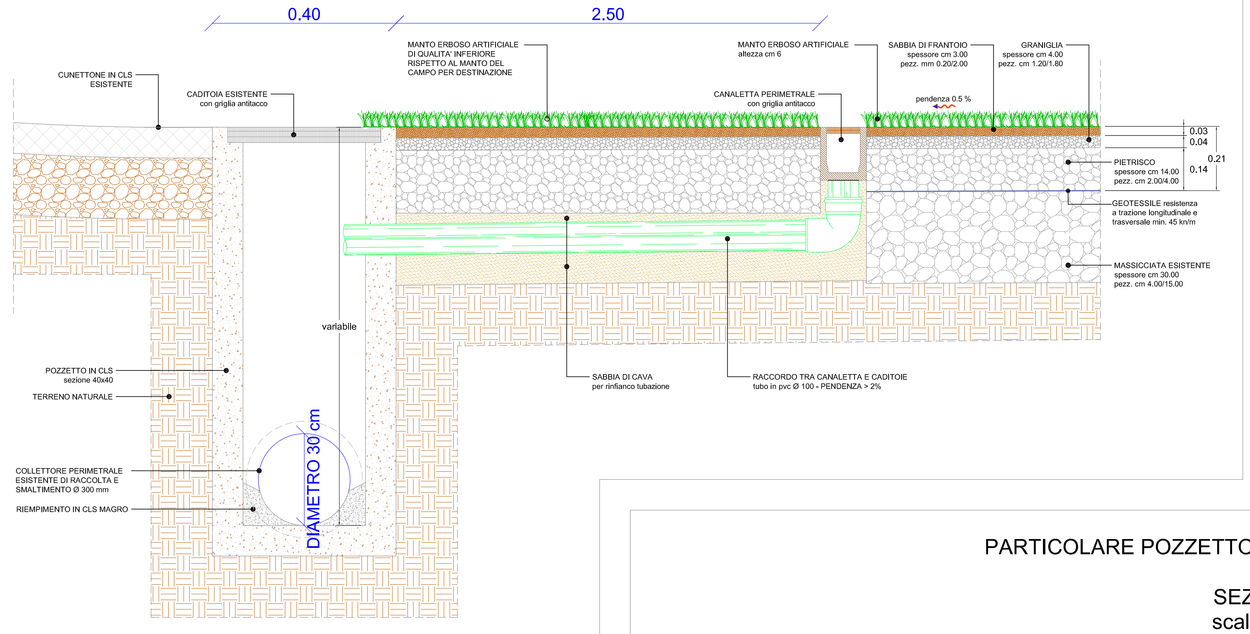

SEZIONE TRASVERSALE TIPO - rif. tav. 5 -
scala 1:20

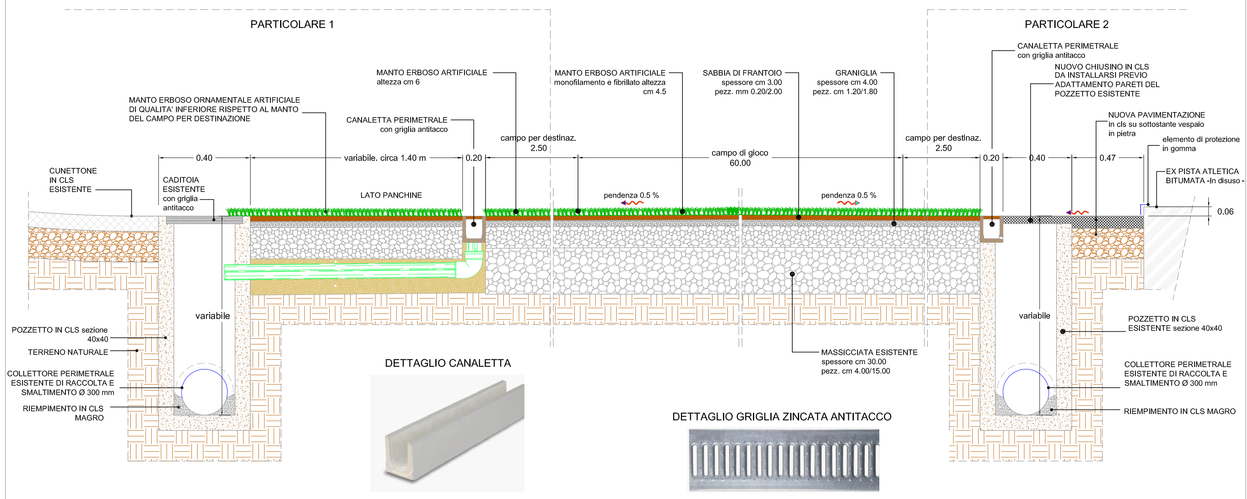

PARTICOLARE FONDAZIONE RETE PARAPALLONI
PIANTA
scala 1:10

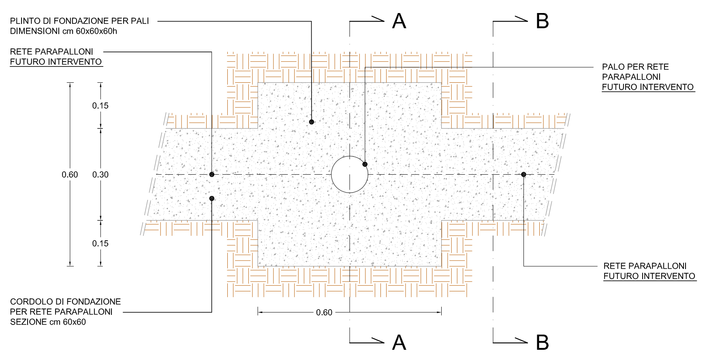

SEZIONE A-A
scala 1:10

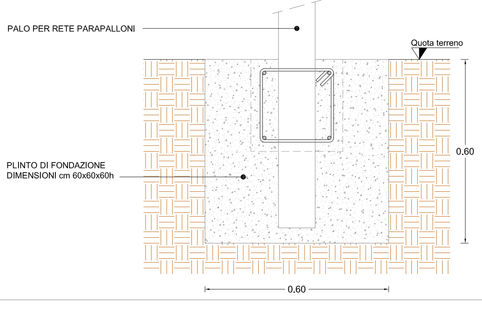

SEZIONE B-B
scala 1:10

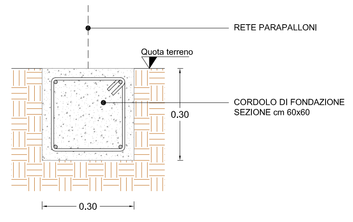

PARTICOLARE POZZETTO DIAFRAMMATO SIFONATO
PIANTA
scala 1:20

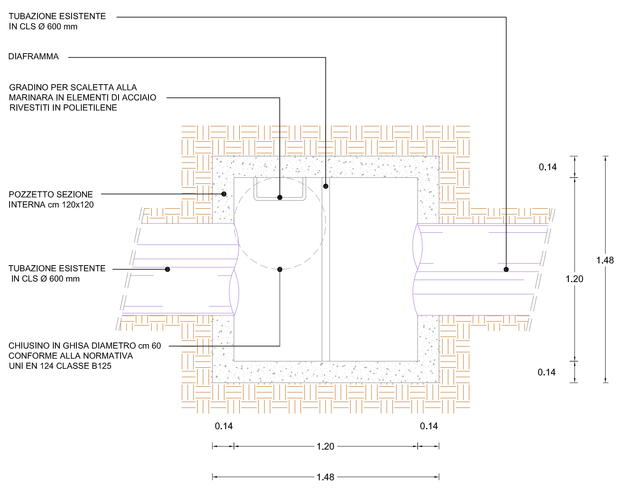

PARTICOLARE POZZETTO DIAFRAMMATO SIFONATO
SEZIONE
scala 1:20

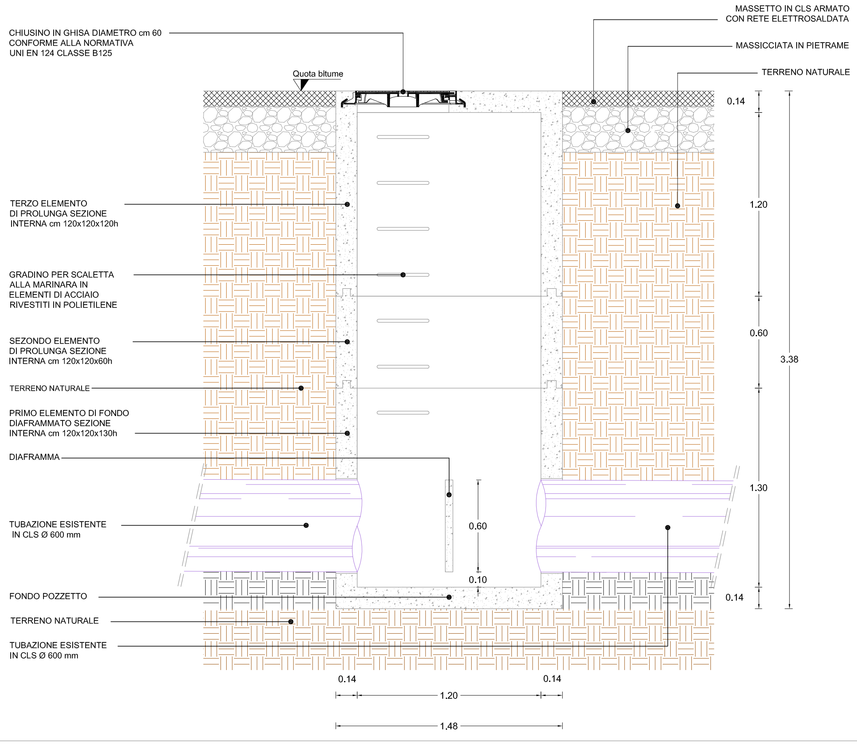

STUDIO TECNICO
Ing. Marcello Vacca

Via Cappuccini n° 4, 09090 Masullas (OR)
Tel./fax 0783 991829
e-mail: ing.marcellovacca@gmail.com

UNIONE DEI COMUNI "PARTE MONTIS"

via Ugo Foscolo 1, Mogoro

LAVORI DI:

RIFACIMENTO DEL TERRENO DI GIUOCO IN ERBA ARTIFICIALE E MANUTENZIONE STRAORDINARIA OPERE CONNESSE

LIVELLO DI PROGETTAZIONE:

PROGETTO ESECUTIVO

DATA: 28 02 2018

AGGIORNAMENTO:

TAVOLA:

7. PARTICOLARI COSTRUTTIVI

IL PROGETTISTA:

Ing. Marcello Vacca

COLLABORATORI:

P.e. Giuseppe Mascia- Ing. Francesco Sedda- geom. Moira Pilloni
geom. Valentino Cascinu - geom. Alessio Vargioni

IL PRESIDENTE DELL'UNIONE DEI COMUNI:

Rag. Mansueto Siuni

IL RESPONSABILE UNICO DEL PROCEDIMENTO:

Ing. Paolo Frau