



FINESTRA "TIPO F1" A BATTENTE A 2 ANTE, 3 SPECCHIATURE UGUALI

Finestra a 2 ante e tre specchiature uguali in legno di frassino smaltato realizzato alla sarda con sportelli oscuranti interni. La misura dell'infisso è riferita alla luce architettonica del vano sul profilo esterno del prospetto.

N.B. Tutte le misure degli infissi andranno preventivamente verificate in cantiere e sottoposte all'attenzione della Direzione Lavori.

L'altezza della maniglia dovrà essere concordata con la Direzione Lavori in funzione dell'altezza della finestra e del davanzale.


SEZIONE ORIZZONTALE
SCALA 1:10

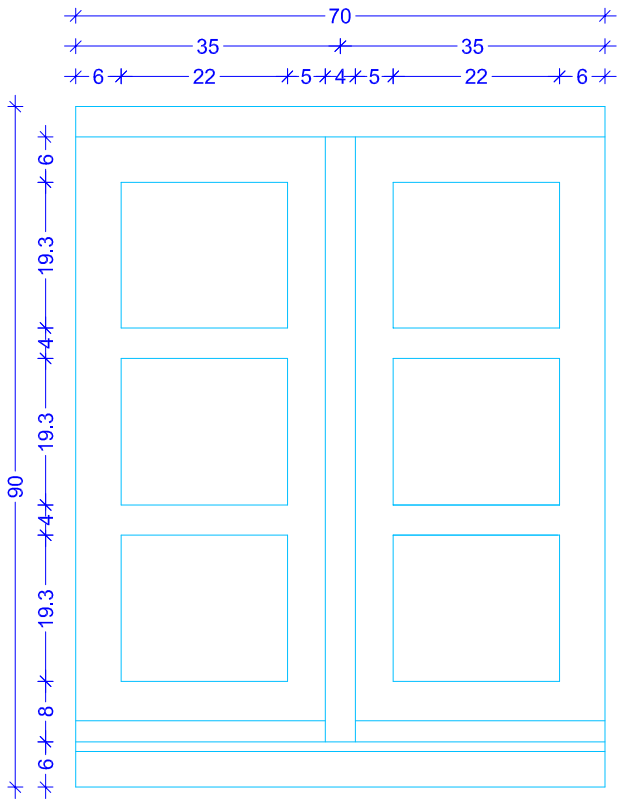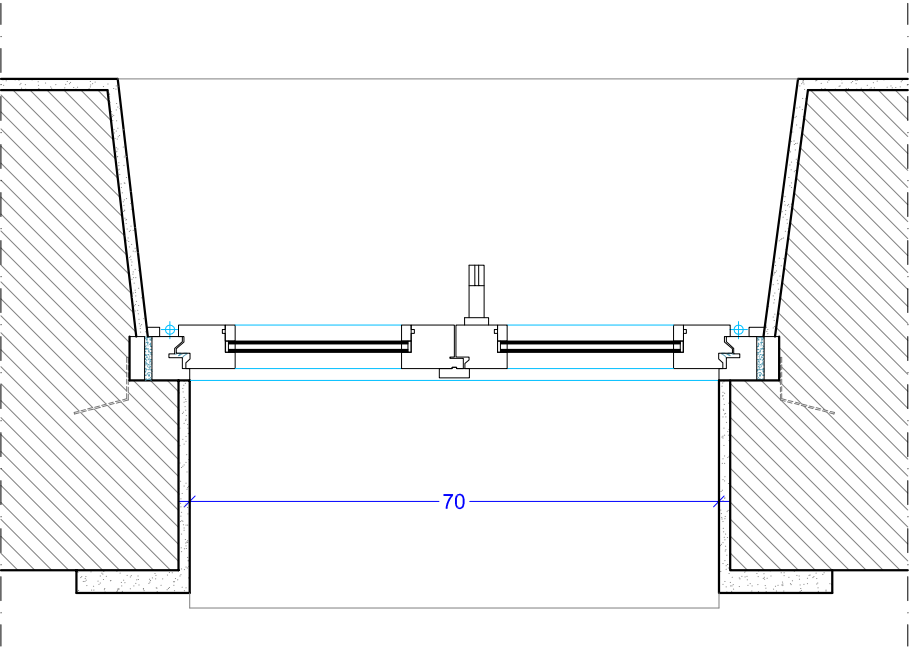

PROSPETTO ESTERNO - SCALA 1:10

Chiusura a
cremonese
con martellina
in ottone

Vetro Camera,
6/7,15,6/7

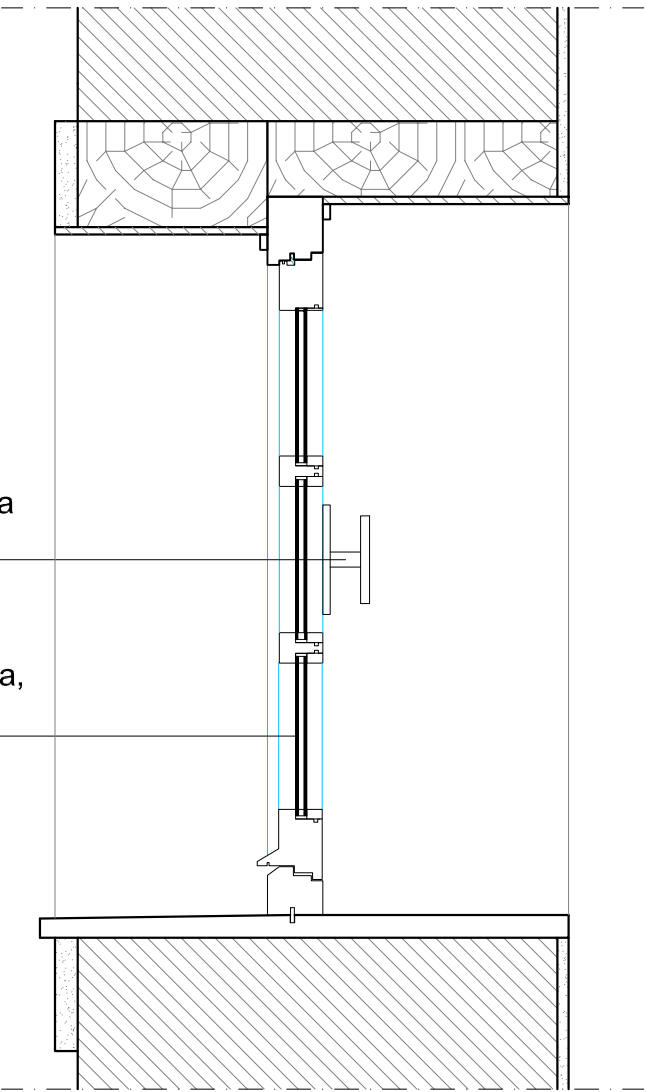


SEZIONE VERTICALE - SCALA 1:10

Cerniera anuba
Cerniera anuba

Fermo a
catenaccio
scorrevole

Scuro alla
sarda

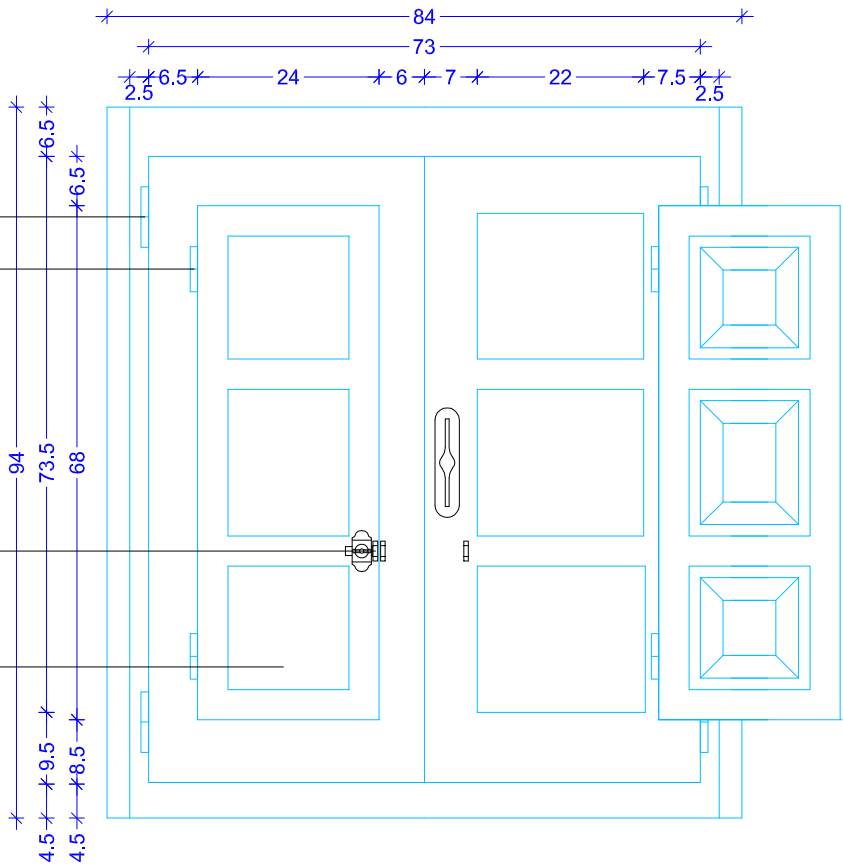

PROSPETTO INTERNO - SCALA 1:10