


FINESTRA "TIPO F3" A BATTENTE A 2 ANTE, 2 SPECCHIATURE UGUALI


Finestra a 2 ante e due specchiature in legno di frassino smaltato realizzato alla sarda con sportelli oscuranti interni. La misura dell'infisso è riferita alla luce architettonica del vano sul profilo esterno del prospetto.

N.B. Tutte le misure degli infissi andranno preventivamente verificate in cantiere e sottoposte all'attenzione della Direzione Lavori.

L'altezza della maniglia dovrà essere concordata con la Direzione Lavori in funzione dell'altezza della finestra e del davanzale.

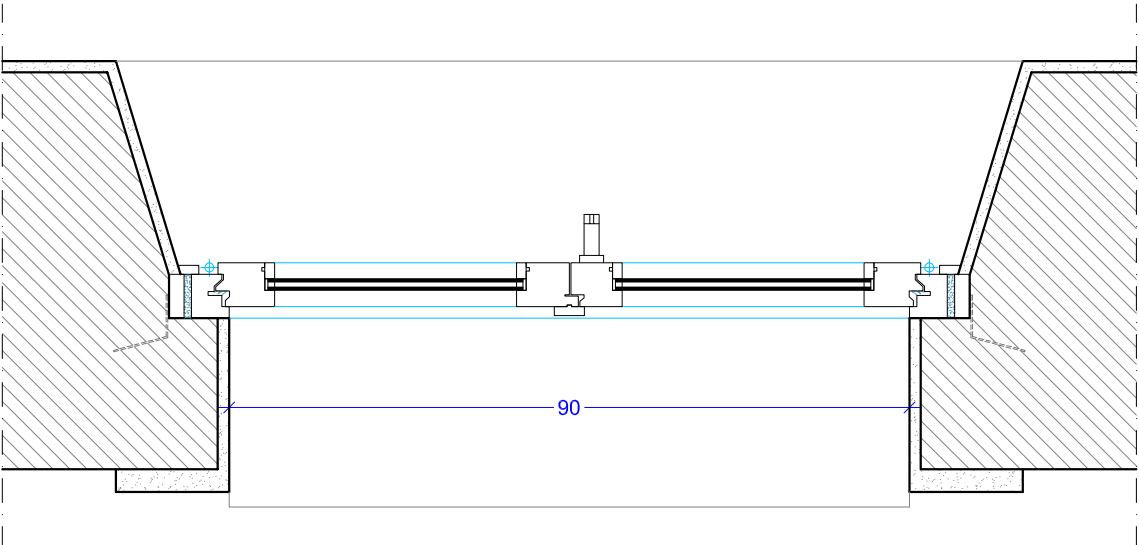


SEZIONE ORIZZONTALE
SCALA 1:10

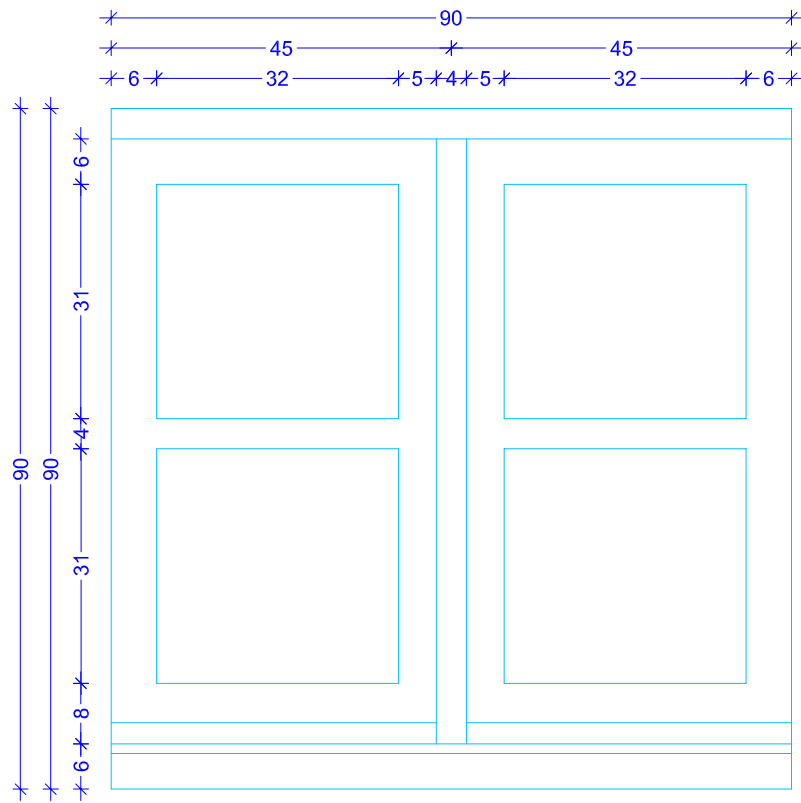

PROSPETTO ESTERNO - SCALA 1:10

Chiusura a
cremonese
con martellina
in ottone

Vetro Camera,
6/7,15,6/7

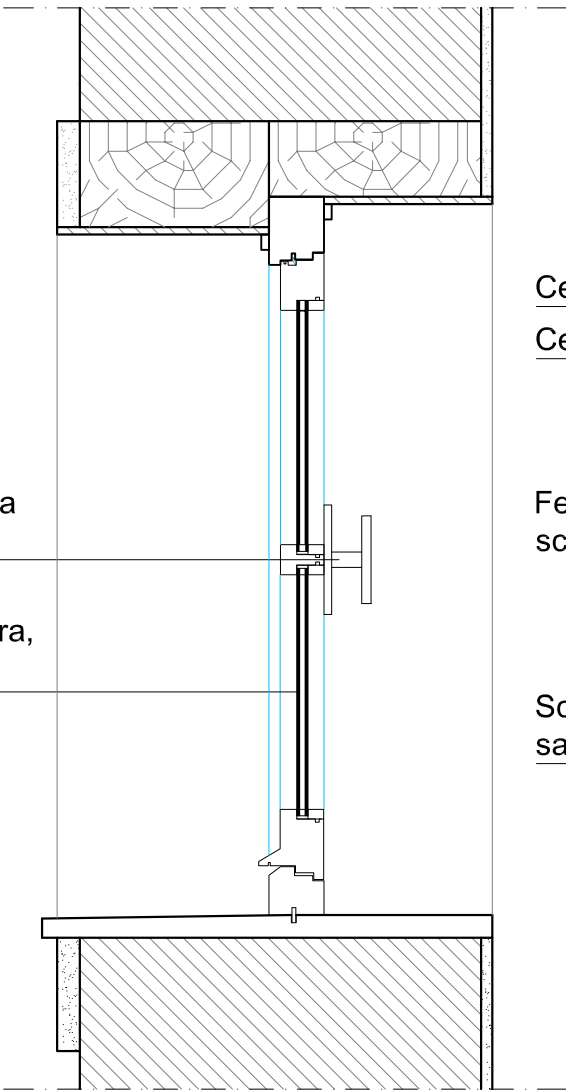


SEZIONE VERTICALE - SCALA 1:10

Cerniera anuba

Cerniera anuba

Fermo a catenaccio
scorrevole

Scufo alla
sarda

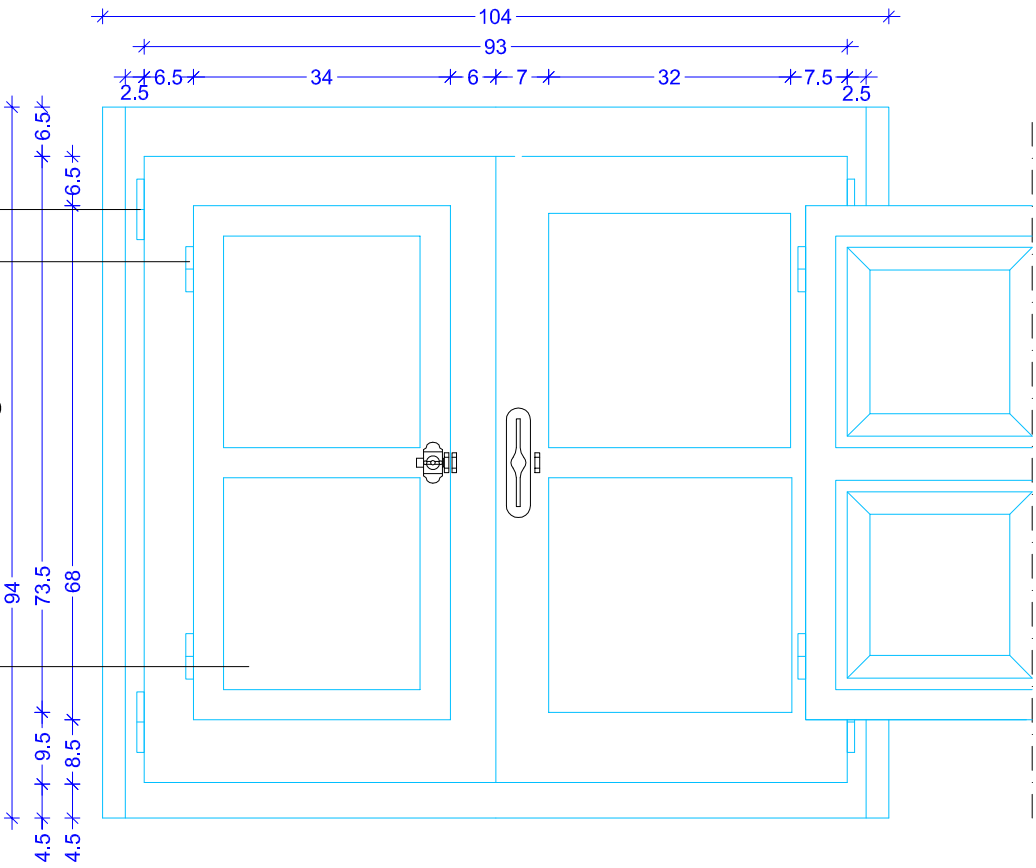

PROSPETTO INTERNO - SCALA 1:10