


PIANTA PIANO TERRA_Sc. 1:50

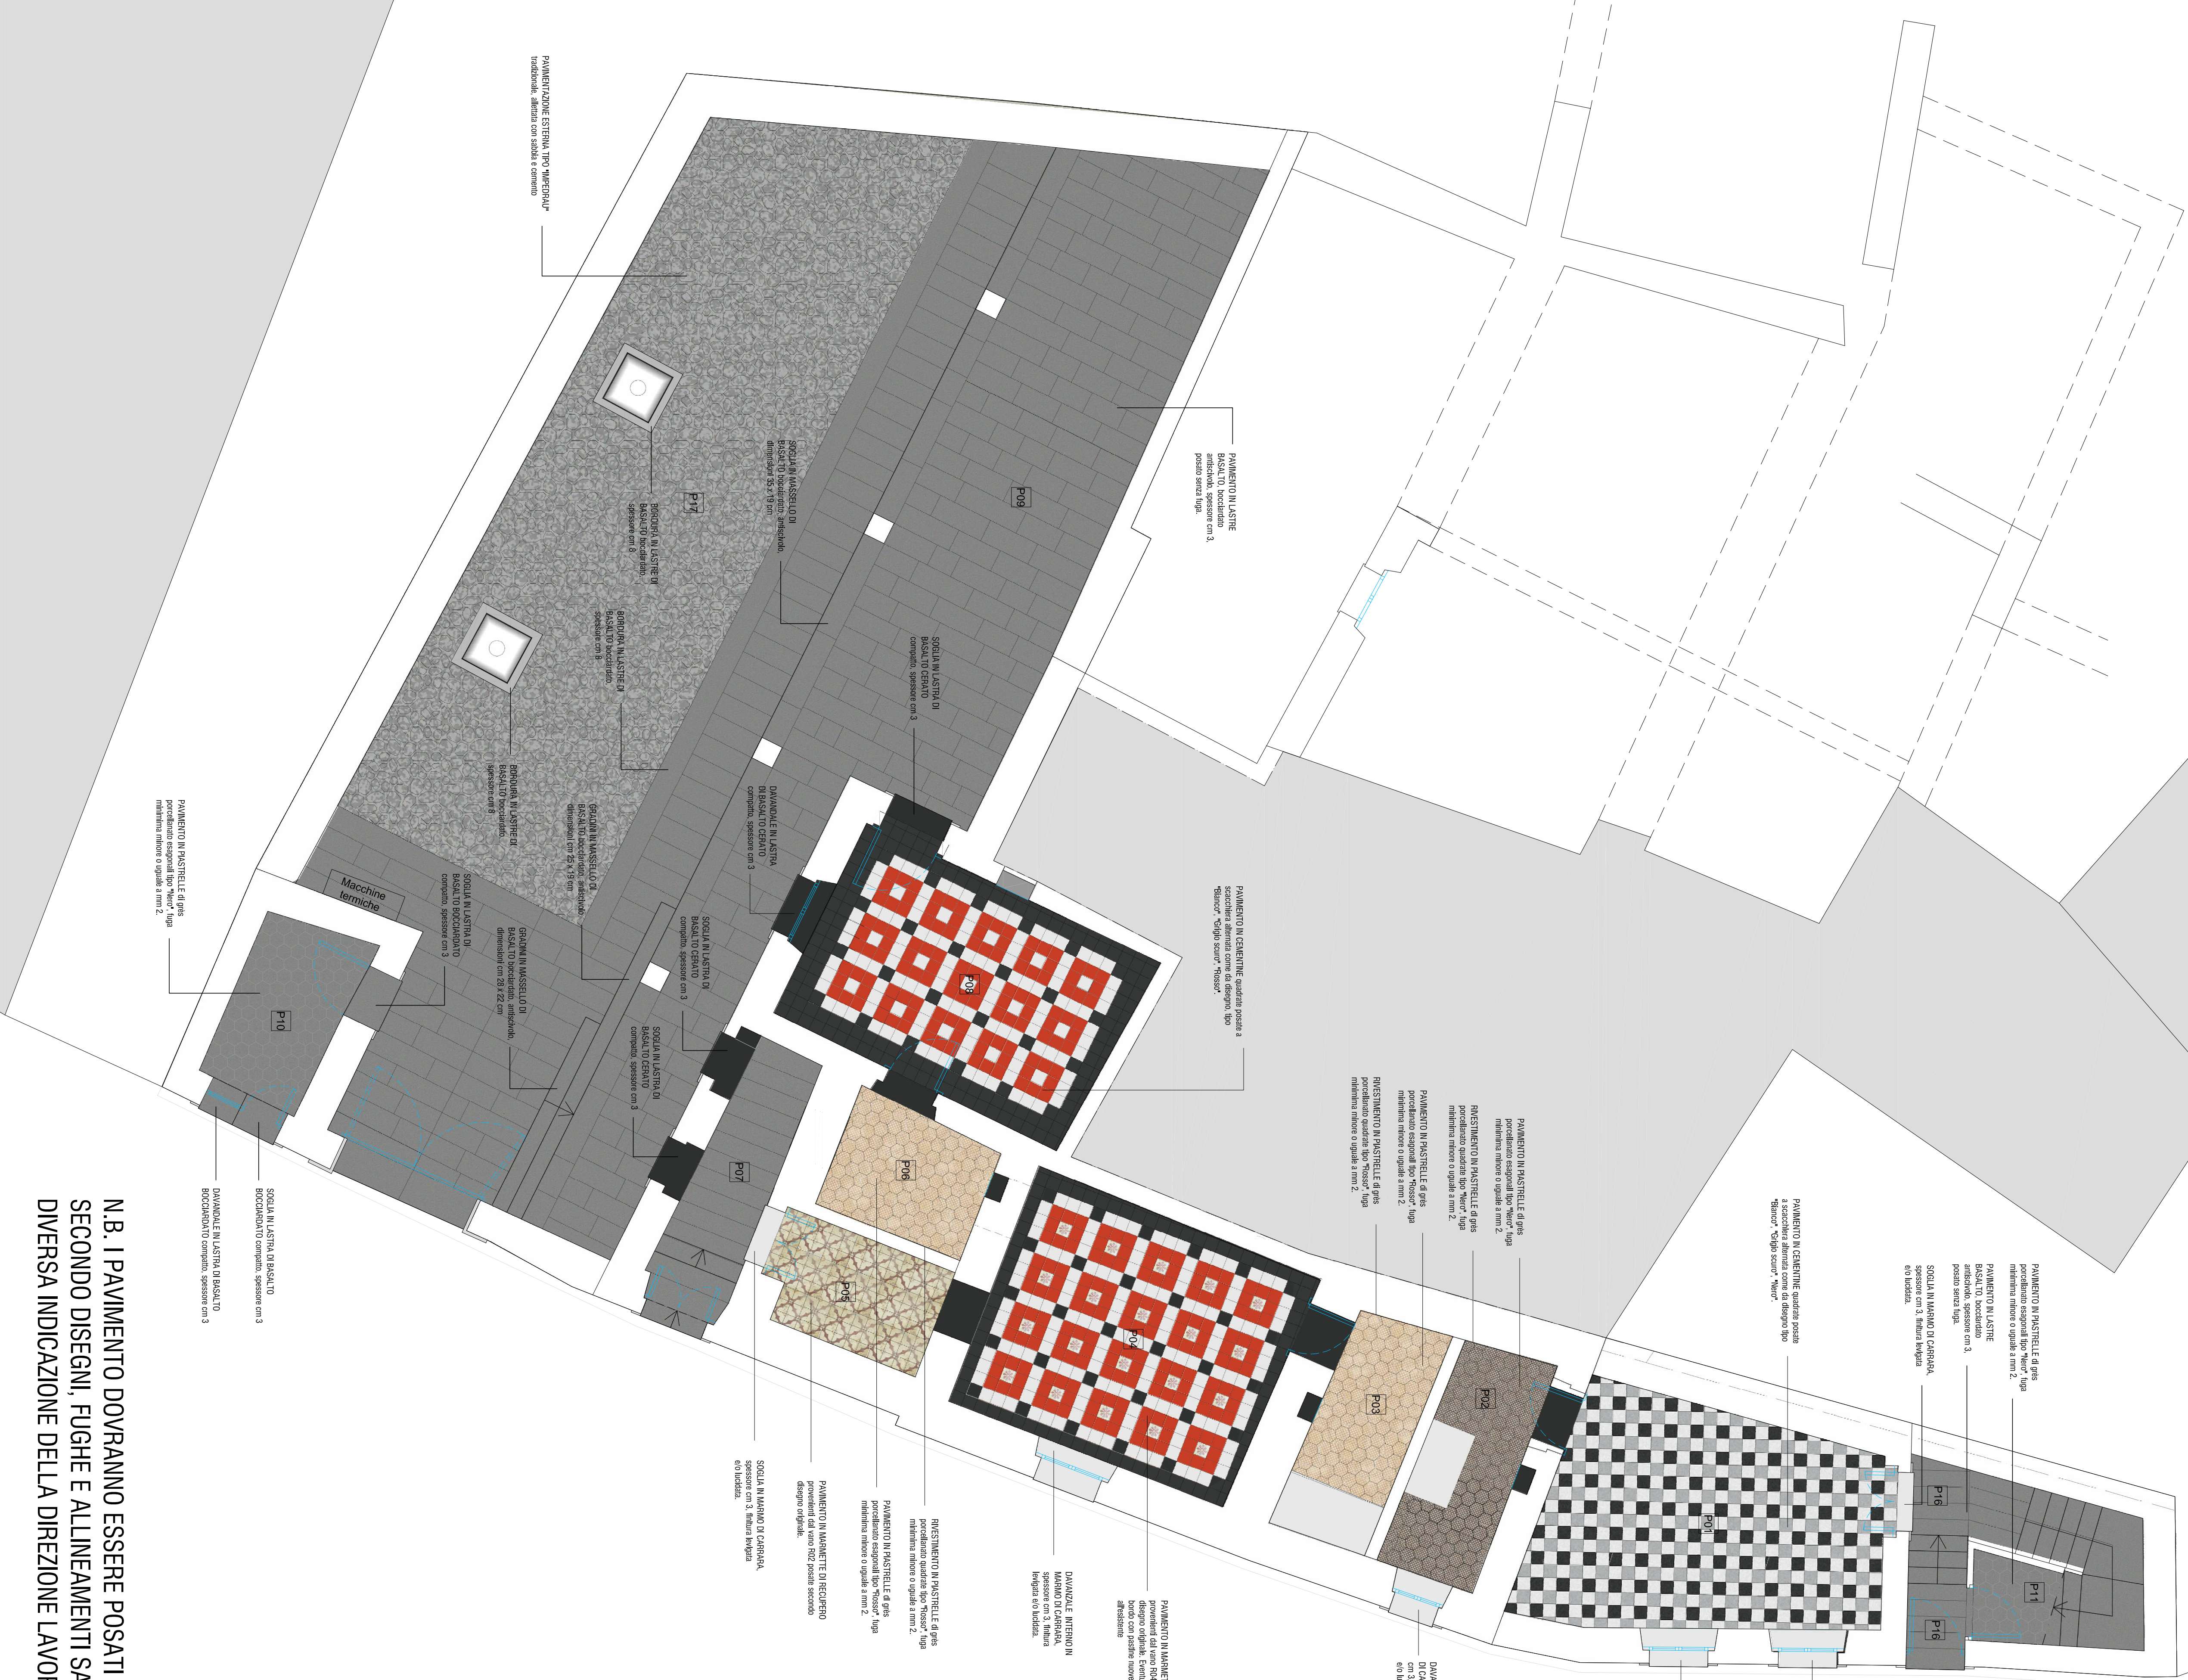


N.B. I PAVIMENTO DOVRANNO ESSERE POSATI
SECONDO DISEGN. FUGHE E ALLINEAMENTI SALVO
DIVERSA INDICAZIONE DELLA DIREZIONE LAVORI

LEGENDA

- P101 CAMERA DOPPIA (17,30 mq)
- P102 BAGNO (5,55 mq)
- P103 BAGNO (5,40 mq)
- P104 CAMERA DOPPIA (17,55 mq)
- P105 DISIMPEGNO (4,10 mq)
- P106 BAGNO (4,40 mq)
- P107 DISIMPEGNO (4,75 mq)
- P108 CAMERA DOPPIA (18,05 mq)
- P109 LOGGIATO (47,30 mq)
- P110 RIPOSTIGLIO (4,70 mq)
- P111 LOCALE TECNICO (1,70 mq)
- P118 VANO SCALA (2,80 mq)
- P117 CORTE (84,25 mq)

PIANTA PIANO PRIMO_Sc. 1:50

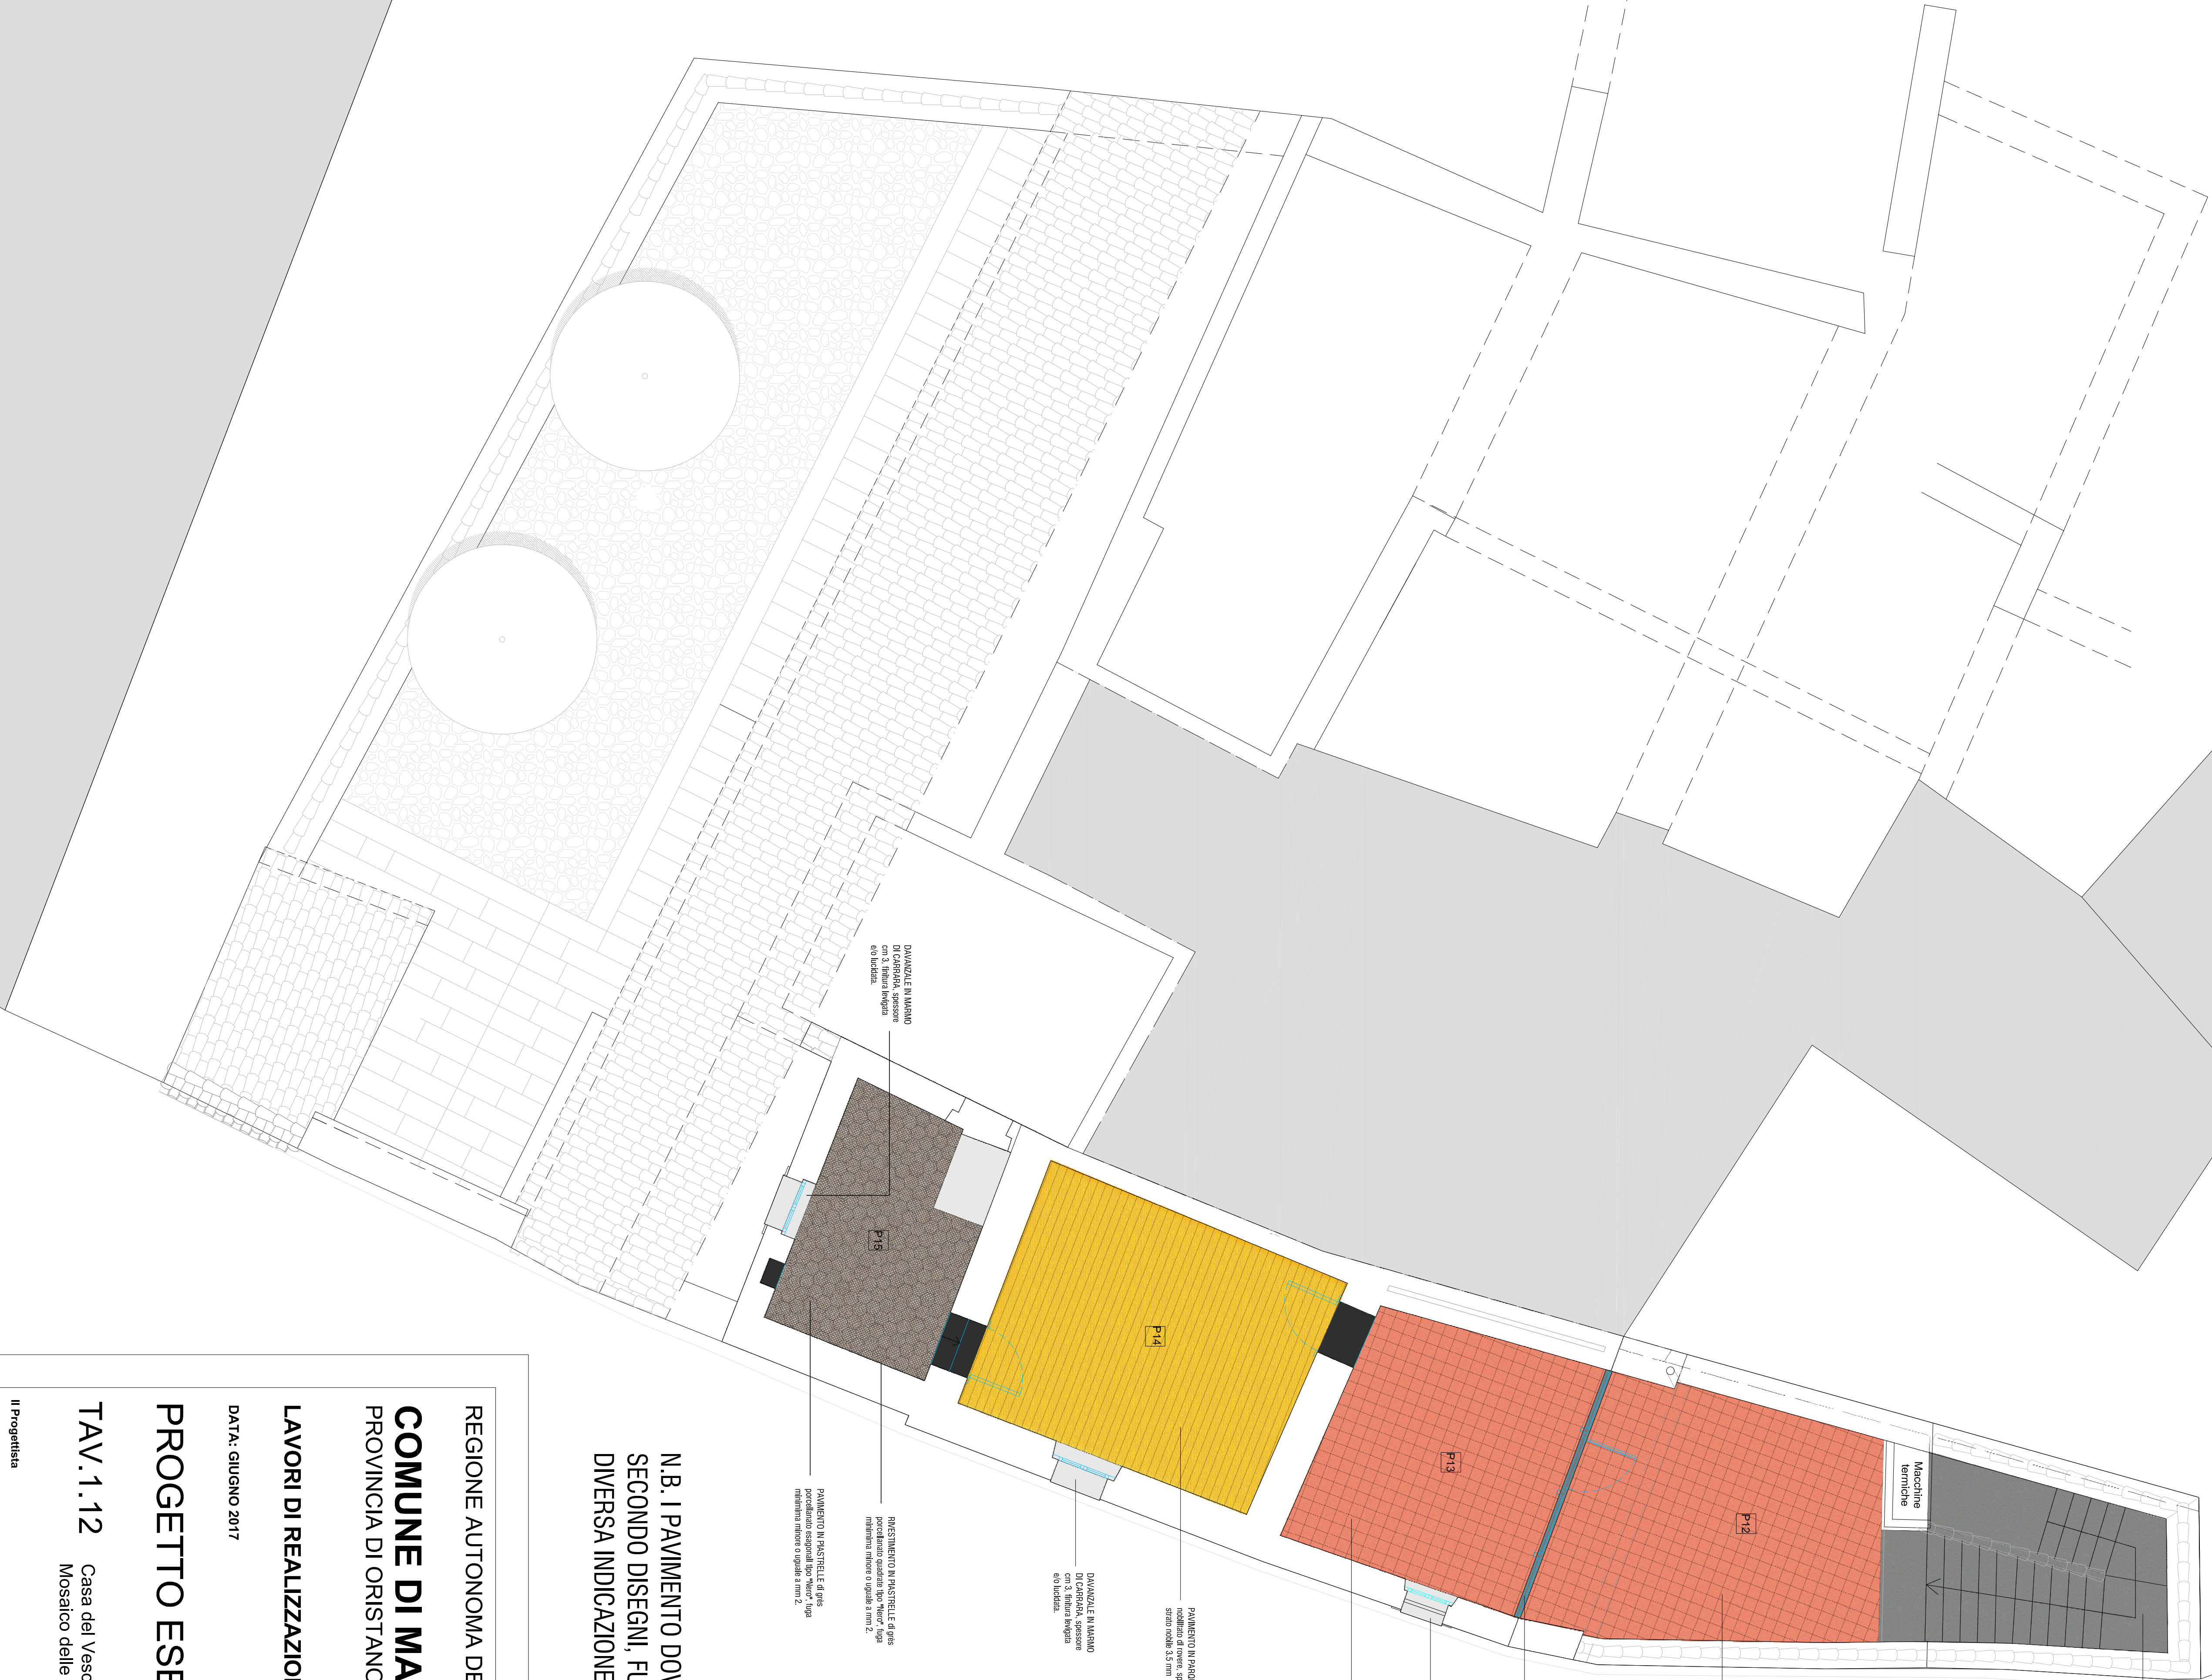

- LEGENDA
- P102 TERRAZZA AL VUELO (18,95 mq)
 - P103 SALOTTO (14,30 mq)
 - P104 CAMERA DOPPIA (18,60 mq)
 - P105 BAGNO (9,85 mq)

N.B. I PAVIMENTO DOVRANNO ESSERE POSATI
SECONDO DISEGN. FUGHE E ALLINEAMENTI SALVO
DIVERSA INDICAZIONE DELLA DIREZIONE LAVORI

REGIONE AUTONOMA DELLA SARDEGNA
COMUNE DI MASULLAS
PROVINCIA DI ORISTANO

LAVORI DI REALIZZAZIONE DELL'ALBERGO DIFFUSO

DATA: GIUGNO 2017

PROGETTO ESECUTIVO

TAV.1.12 Casa del Vescovo, Stato di Progetto:
Mosaico delle Pavimentazioni

Il progettista

Arch. Francesco Delfo

Il geologo

Geol. Luigi Sardu

Il responsabile del Proseguimento

Ing. Carlo Pire

Il responsabile UT comunale

Arch. Fernando A. Sanna

Il Sindaco

Ing. Marianna Surti

Collaboratori Ing. Francesco Sardu, P. A. Andrea Genui, Capri, Valterio Capri