


PIANTA PIANO TERRA-ELETTRICO_Sc. 1:50



- LEGENDA**
- P01 CAMERA DORPIA (17,30 mq)
 - P02 BAGNO (5,55 mq)
 - P03 BAGNO (5,40 mq)
 - P04 CAMERA DORPIA (17,55 mq)
 - P05 DISIMPEGNO (4,10 mq)
 - P06 BAGNO (4,40 mq)
 - P07 DISIMPEGNO (4,75 mq)
 - P08 CAMERA DORPIA (18,05 mq)
 - P09 LOGGIATO (47,30 mq)
 - P10 RIPOSTIGLIO (4,70 mq)
 - P11 LOCALE TECNICO (1,70 mq)
 - P16 VANO SCALA (2,80 mq)
 - P17 CORTE (84,25 mq)

LEGENDA SIMBOLI ELETTRICI			
	PUNTO DI ACCENSIONE / PULSANTE DOPPIO		SUONERIA
	PULSANTE CON TIRANTE		MOTORE ASPIRAZIONE
	PRESA A SPINA P30 - P35		POSTO ESTERNO VIDEOCITOFONO
	PRESA INDUSTRIALE 2P+T 230V/16A		POSTO INTERNO VIDEOCITOFONO
	PRESA INDUSTRIALE 3P+T 400V/16A		COMANDO DI EMERGENZA A PULSANTE
	PRESA DATI - PRESA USB		NODO EQUIPOTENZIALE
	PRESA TV		PICCHETTO DI TERRA
	PUNTO DI CONSEGNA ENERGIA ENEL		SEZIONATORE DI TERRA
	QUADRO ELETTRICO / SCATOLA DI DERIVAZIONE		CORDA NUDA DI RAINE 35 mmq
	INTERUTTORE CREPUSCOLARE		CAVIDOTTO INTERRATO
	PUNTO DI ALIMENTAZIONE		ACCESS-POINT WIFI
			TERMOSTATO CLIMA

PIANTA PIANO PRIMO-ELETTRICO_Sc. 1:50

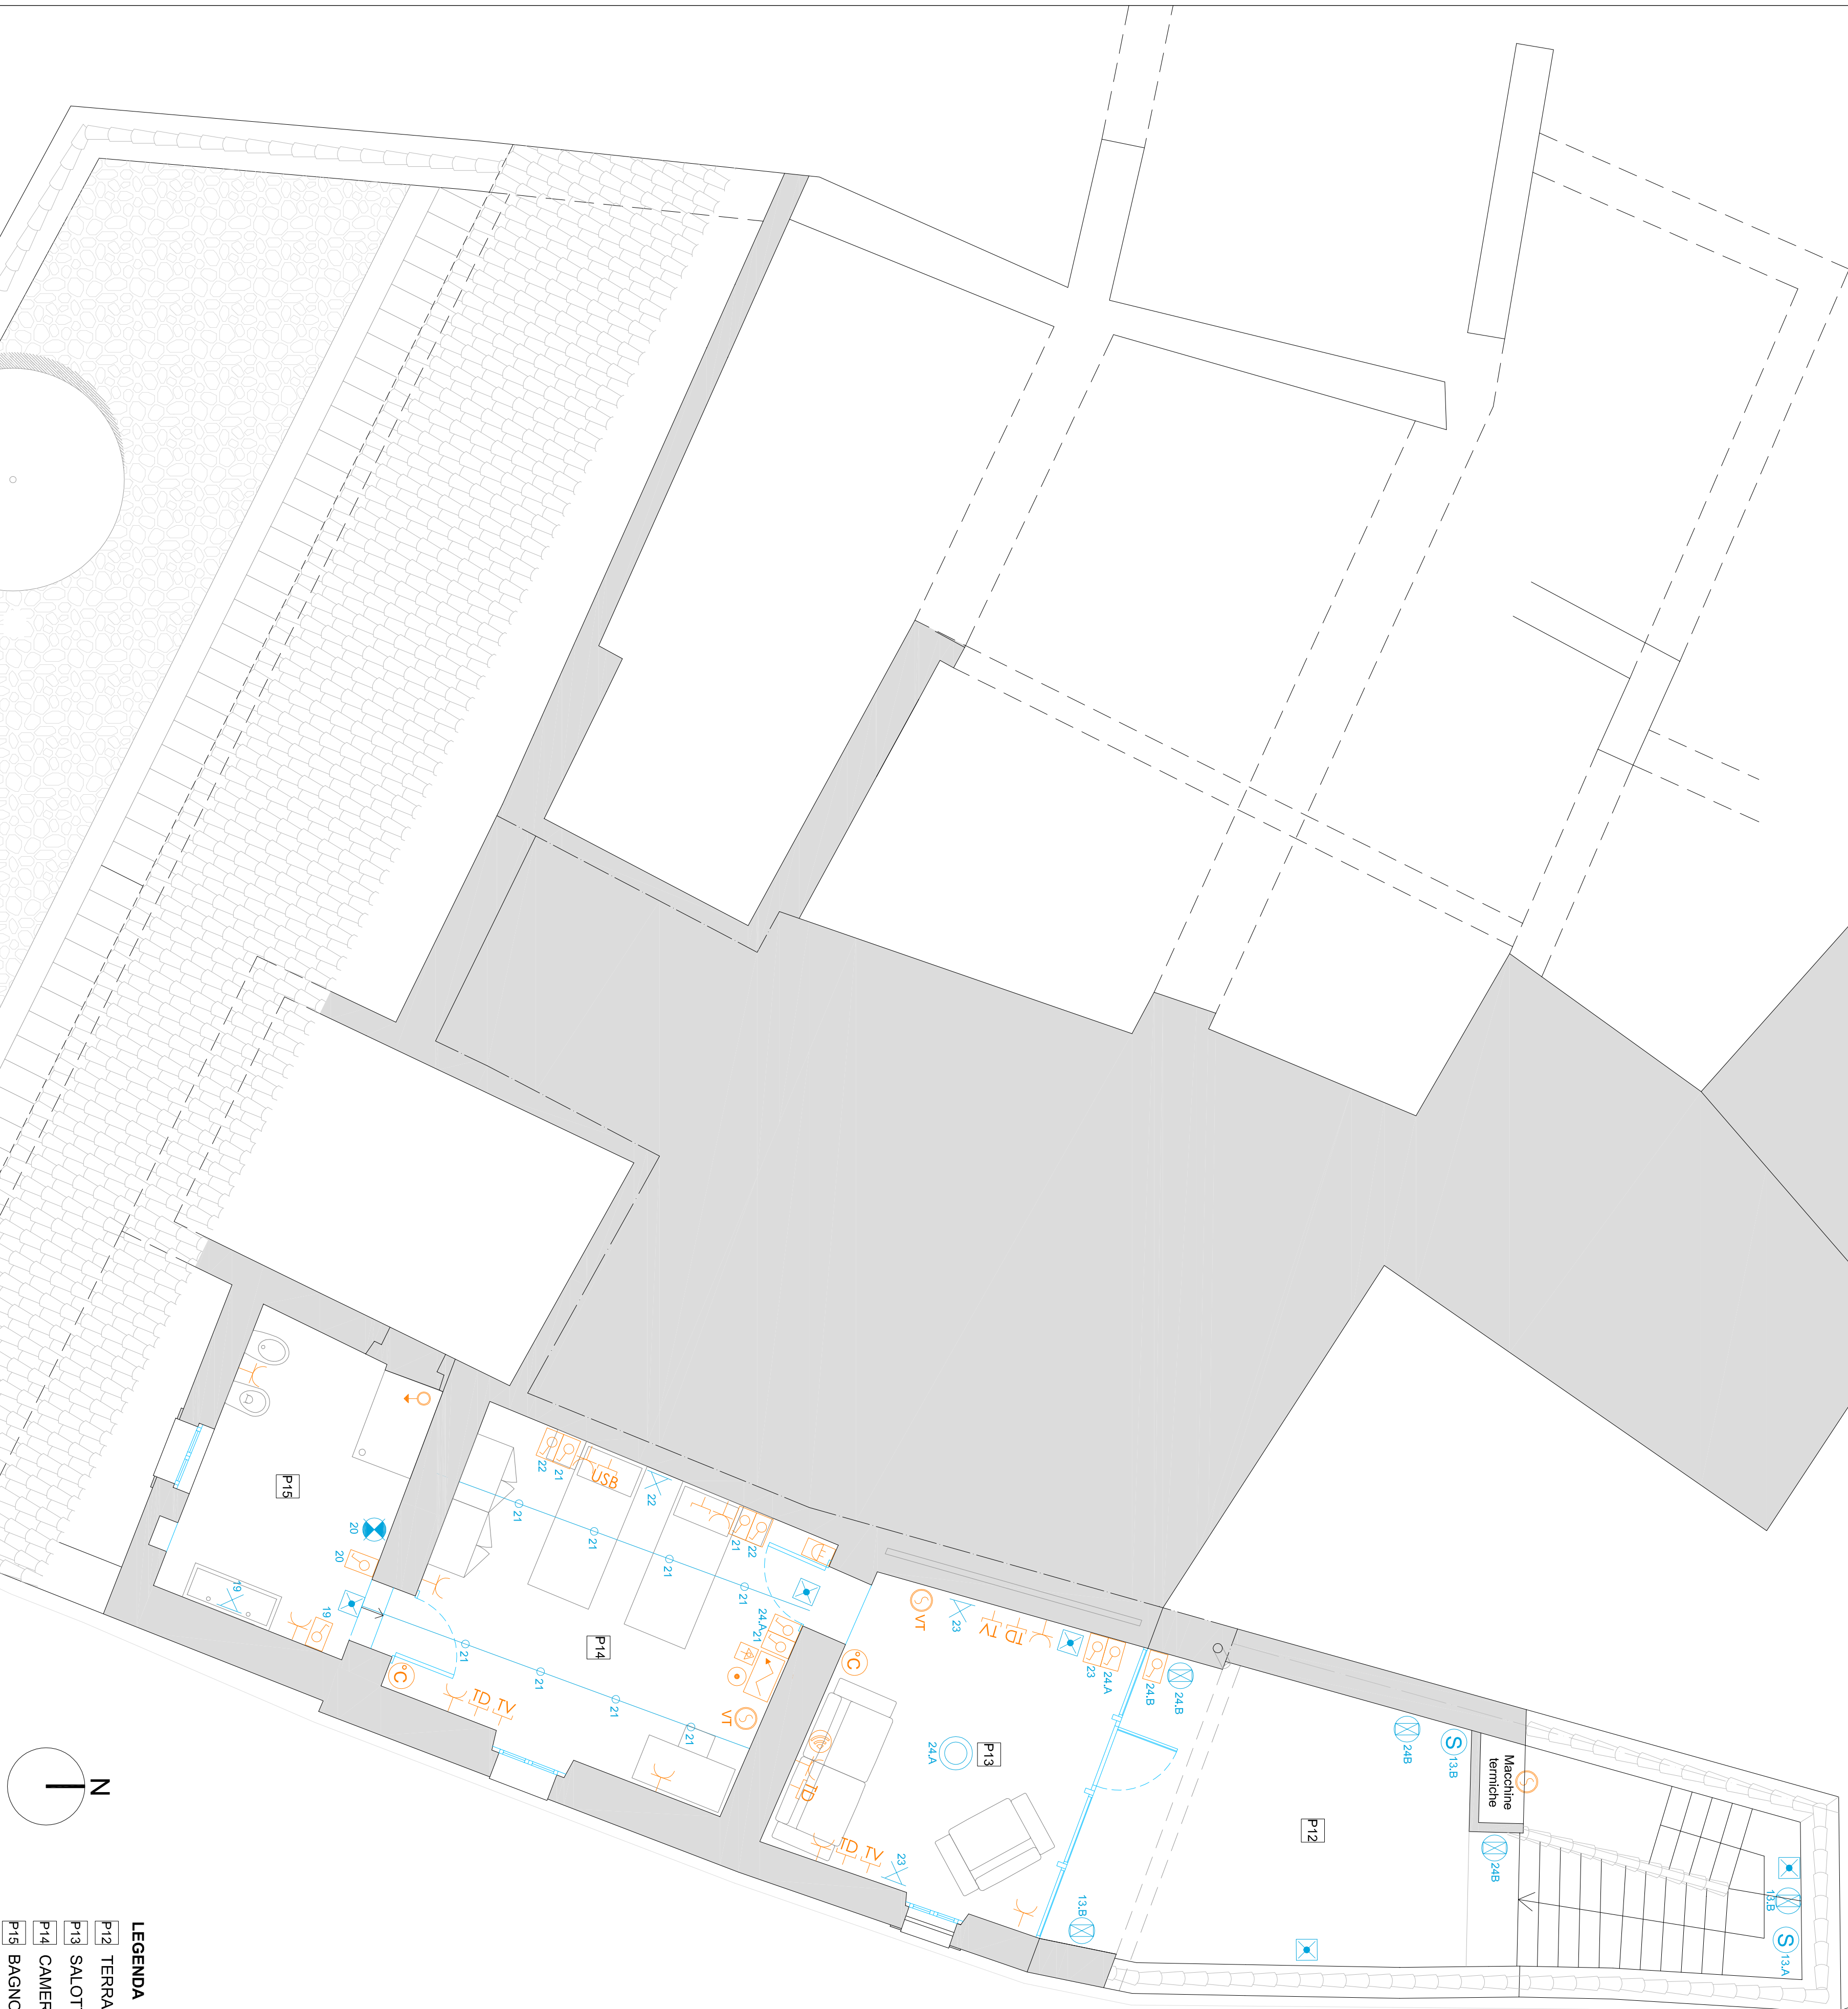

- LEGENDA**
- P12 TERRAZZA A LIVELLO (18,95 mq)
 - P13 SALOTTO (14,30 mq)
 - P14 CAMERA DORPIA (18,80 mq)
 - P15 BAGNO (9,85 mq)

REGIONE AUTONOMA DELLA SARDEGNA
COMUNE DI MASULLAS
PROVINCIA DI ORISTANO

LAVORI DI REALIZZAZIONE DELL'ALBERGO DIFFUSO

DATA: GIUGNO 2017

PROGETTO ESECUTIVO

TAV.1.13 Casa del Vescovo, Stato di progetto: Progetto impianto elettrico_Disegni

Il Progettista

Arch. Francesco Orru

Il geologo

Ing. Marcello Vicca

Il Responsabile del Procedimento

Ing. Carlo Pittis

Il Responsabile UT comunale

Arch. Fernando A. Sotgiu

Il Sindaco

Ing. Maurizio Siani