



PIANTA PIANO TERRA-IDRICO_Sc. 1:50

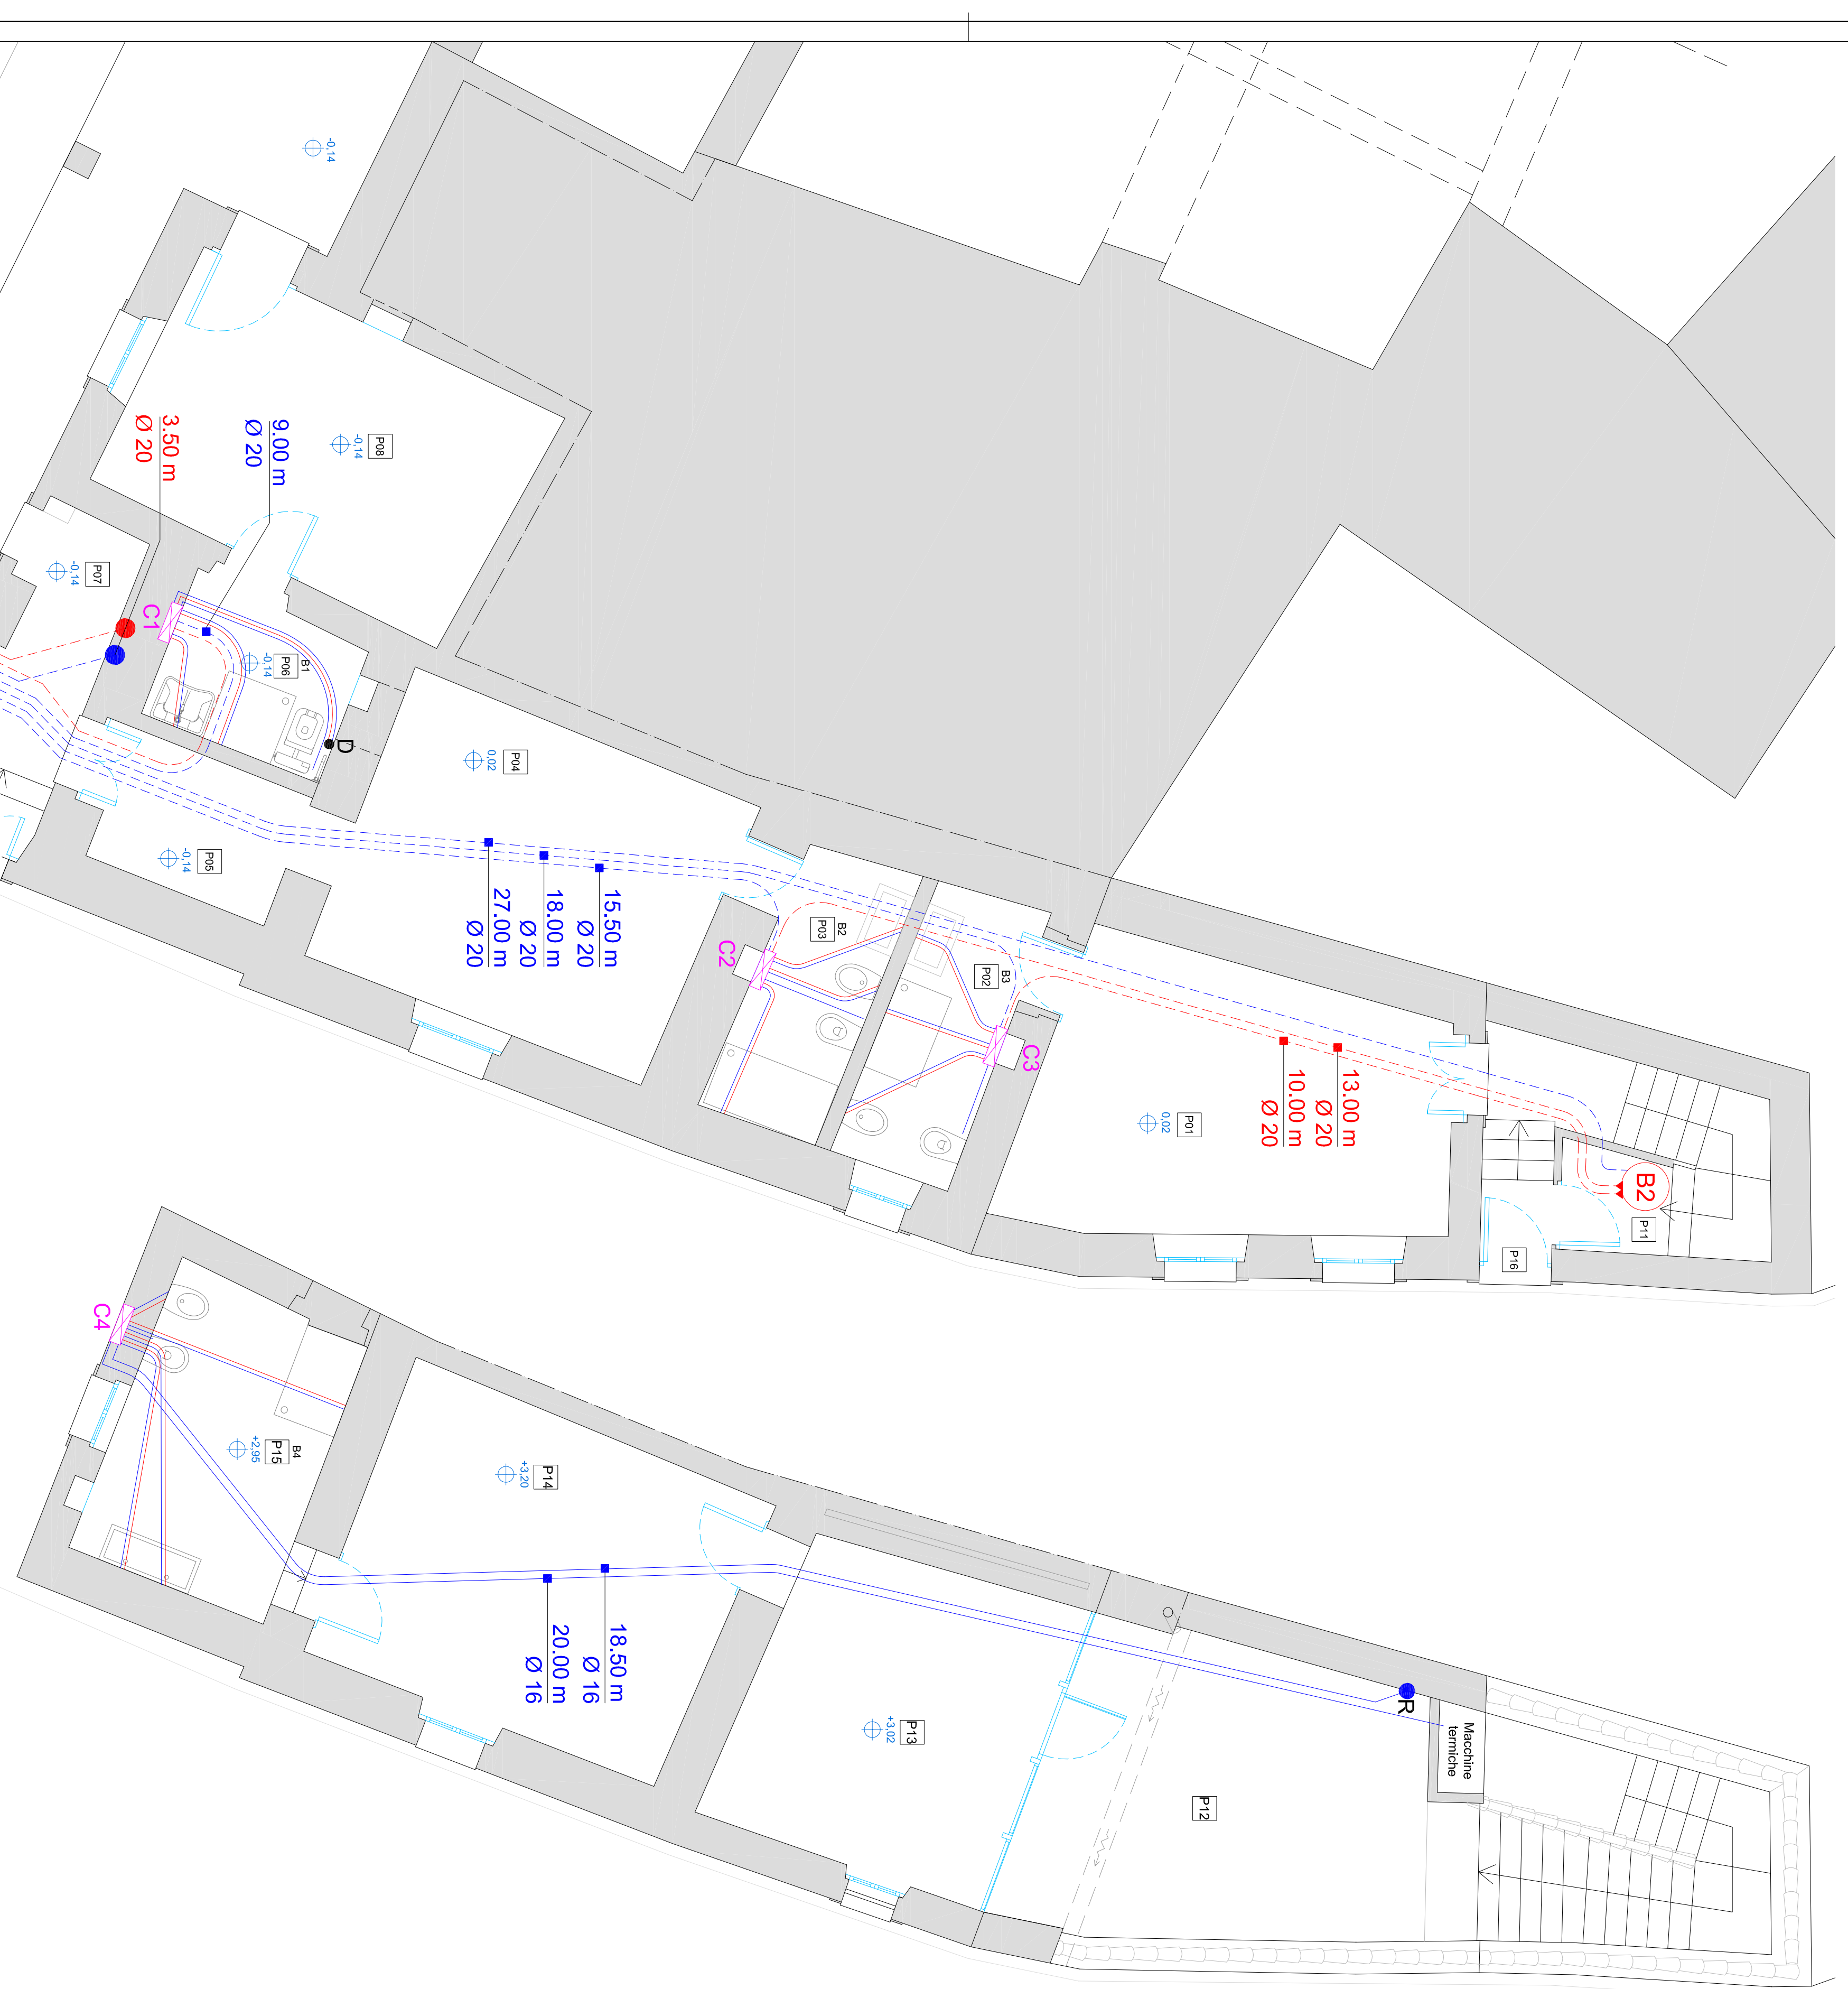

PIANTA PIANO PRIMO-IDRICO_Sc. 1:50

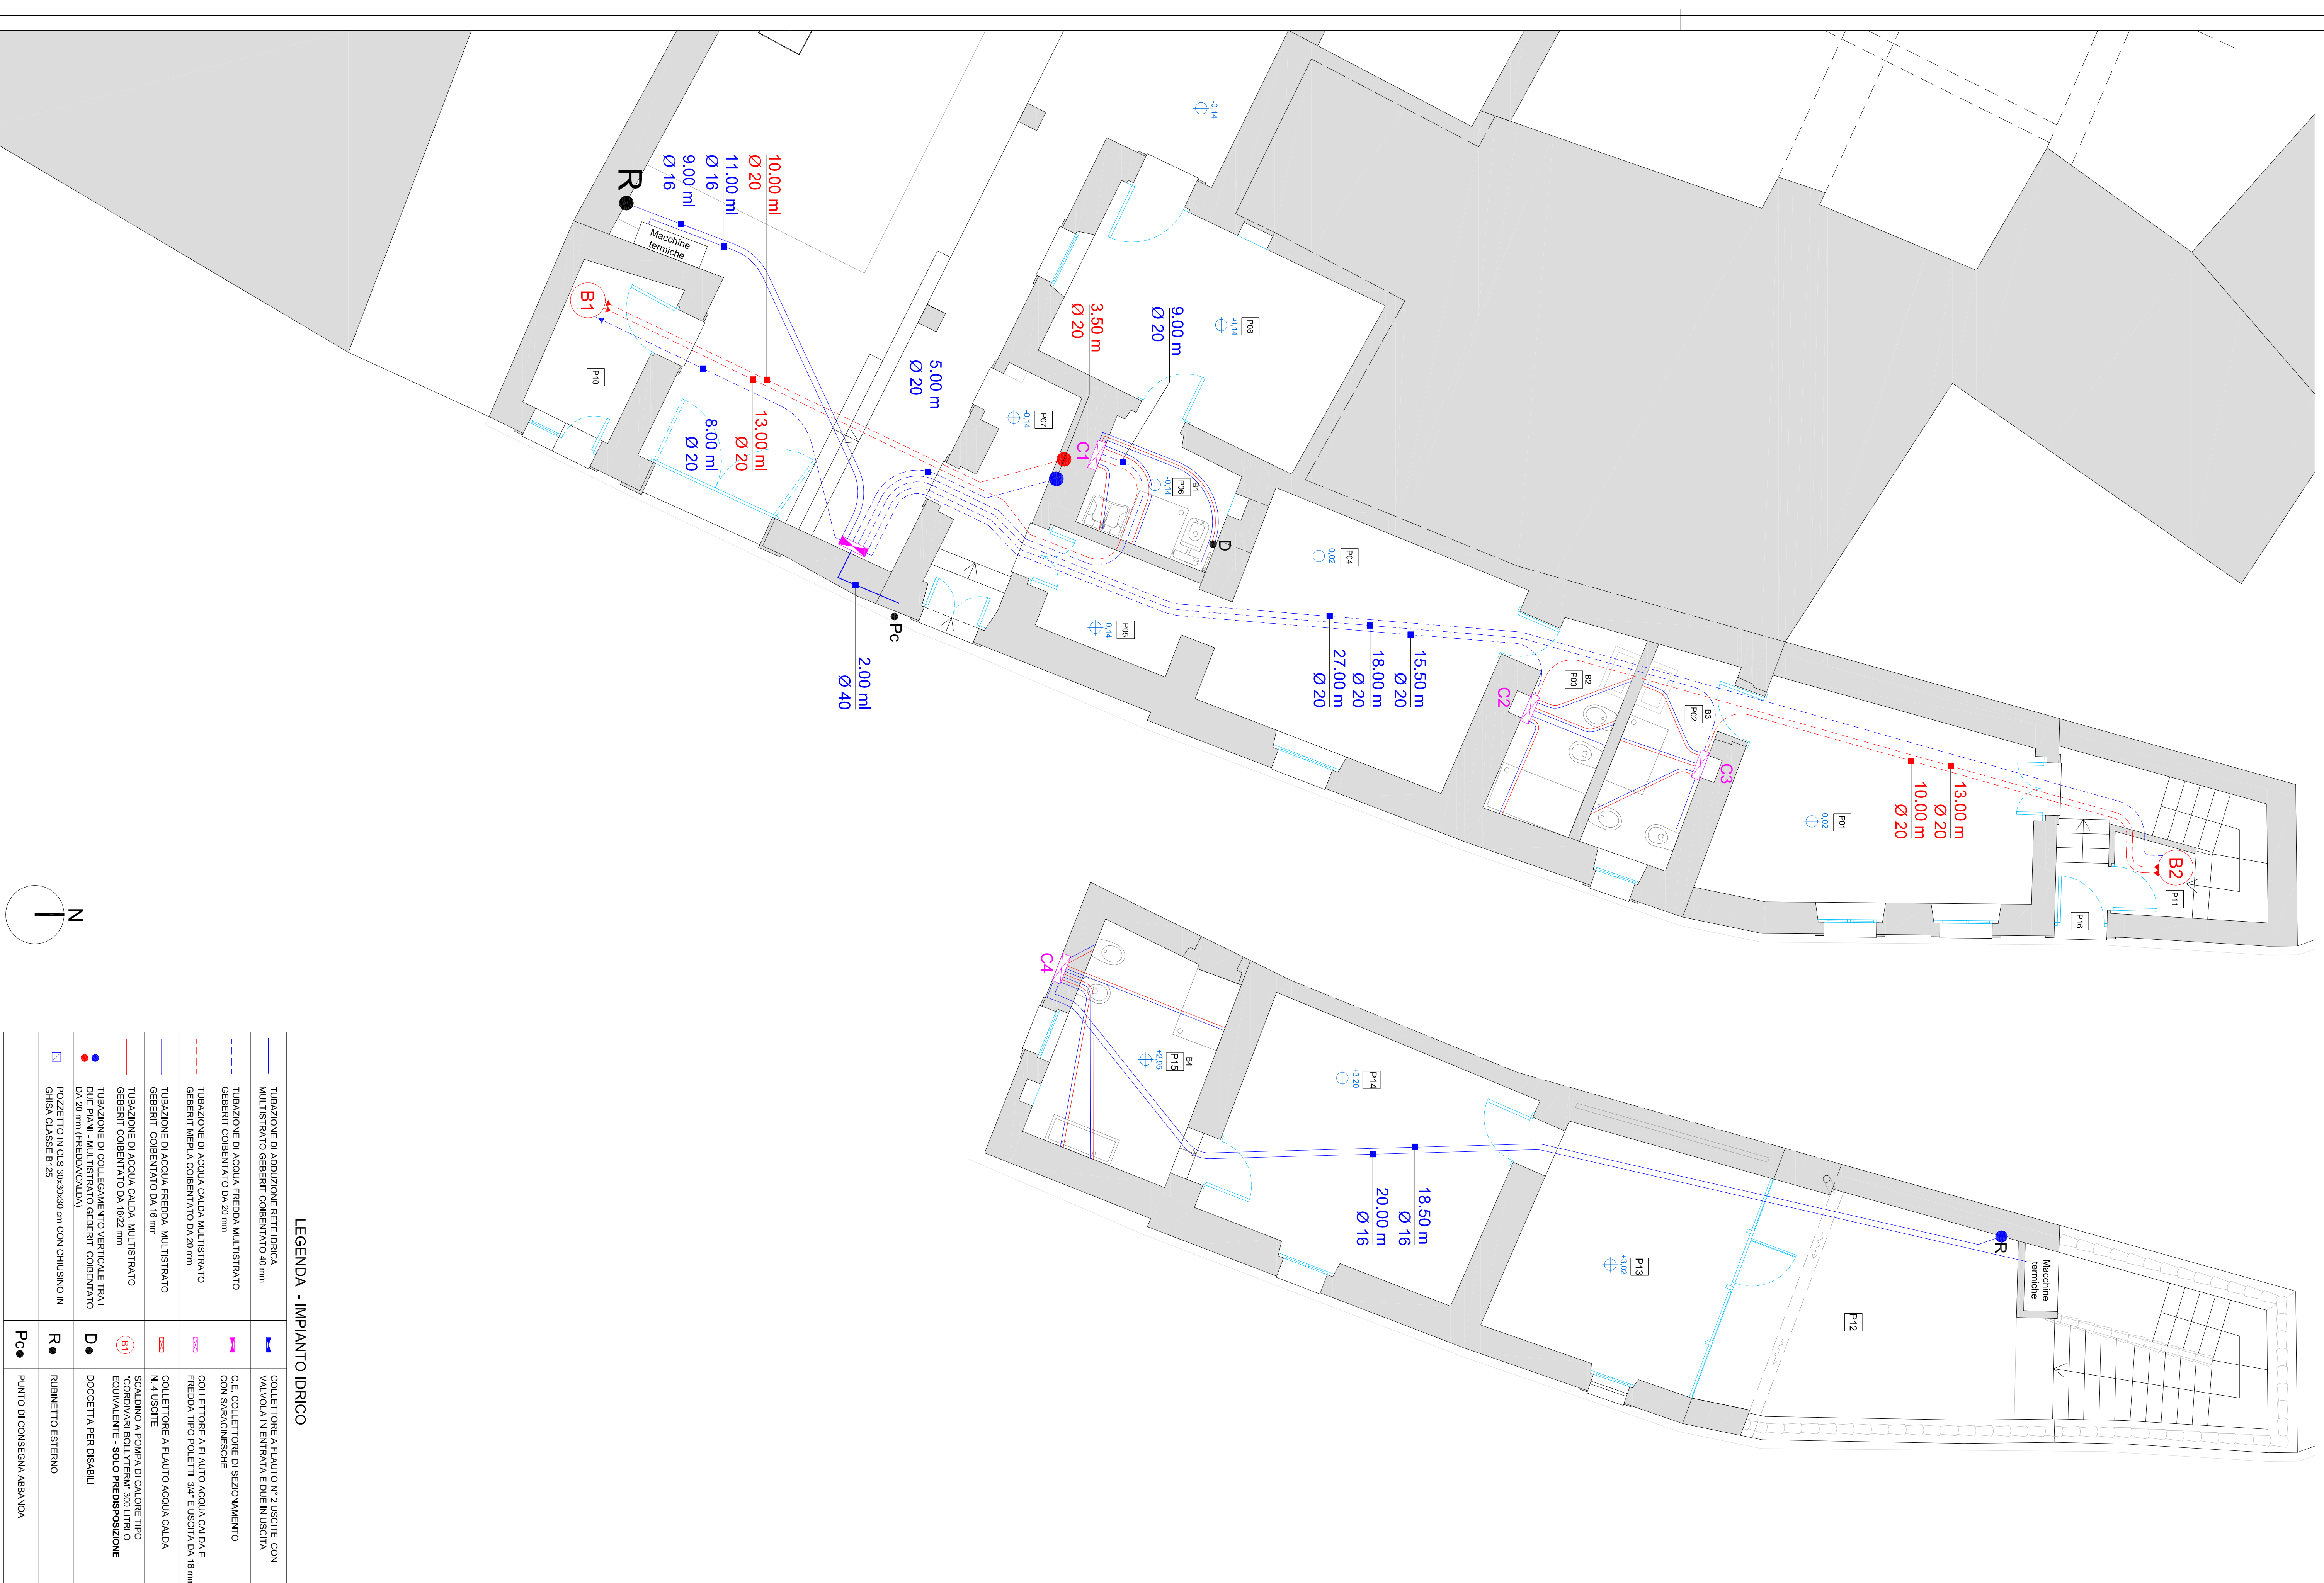

PIANTA PIANO TERRA-FOGNARIO_Sc. 1:50



PIANTA PIANO PRIMO-FOGNARIO_Sc. 1:50



REGIONE AUTONOMA DELLA SARDEGNA

COMUNE DI MASULLAS
PROVINCIA DI ORISTANO

LAVORI DI REALIZZAZIONE DELL'ALBERGO DIFFUSO

DATA: GIUGNO 2017

PROGETTO ESECUTIVO

TAV.1.14

Casa del Vescovo_State di progetto: Progetto impiantico idrico fognario_Disegni

II Progettista

Arch. Francesco Derisi

Ing. Marcello Vacca

Il geologo

Geol. Luigi Sancier

Il Responsabile del Procedimento

Reg. Carlo Piras

Il Responsabile U.T. comunale

Arch, Fernando A. Sc

Il Sindaco

Rag. Mansueto Siu

Collaboratori: Ing. Francesco Sedda, P.I. Andrea Grussu, Geom. Valentino Cascinu