




- LEGENDA**
- P01 CAMERA DOPPIA (17.30 mq)
 - P02 BAGNO (5.55 mq)
 - P03 BAGNO (5.40 mq)
 - P04 CAMERA DOPPIA (17.55 mq)
 - P05 DISIMPEGNO (4.10 mq)
 - P06 BAGNO (4.40 mq)
 - P07 DISIMPEGNO (4.75 mq)
 - P08 CAMERA DOPPIA (16.05 mq)
 - P09 LOGGIATO (47.30 mq)
 - P10 RIPOSTIGLIO (4.70 mq)
 - P11 LOCALE TECNICO (1.70 mq)
 - P12 VANO SCALA (2.90 mq)
 - P13 CORTE (84.25 mq)

MACCHINA	SIGLA	LUNGHEZZA	ALTEZZA	SPESSORE
V7	RS1800	1315 mm	725 mm	142 mm
V8	RS1800	1315 mm	725 mm	142 mm
V9	RS1800	1315 mm	725 mm	142 mm
V10	RS1800	1315 mm	725 mm	142 mm
V11	SL1800	1315 mm	725 mm	142 mm

LEGENDA - IMPIANTO DI CONDIZIONAMENTO

B	SCALDINO A POMPA DI CALORE TIPO "CORDIARI BOLLTYERM" 300 LITRI O EQUIVALENTE - SOLA PREDISPOSIZIONE		BITUBO IN QTEC DA 16 mm
C1	COLLETTORE A FLAUTO TIPO "CALEFFI" O EQUIVALENTE DA 1 1/4 CON 7 USCITE DA 1/2"		TUBAZIONE IN RAMIE DIAMETRO 35 mm
C2	COLLETTORE A FLAUTO TIPO "CALEFFI" O EQUIVALENTE DA 1 3/4 CON 3 USCITE		TUBAZIONE IN PVC RIGIDO PER SCARICO CONDENSA DA 1"
V	VENTILI CONVETTORE RADIANTE TIPO "INNOVA" O EQUIVALENTE		DISCENDENTE TUBAZIONE IN PVC RIGIDO PER SCARICO CONDENSA DA 1"
S	SCALDASALVETTE - TIPO CORDIARI MODELLO "CLAUDIA" O EQUIVALENTE		MINICHILLER TIPO "CARRIER" O EQUIVALENTE - SOLA PREDISPOSIZIONE

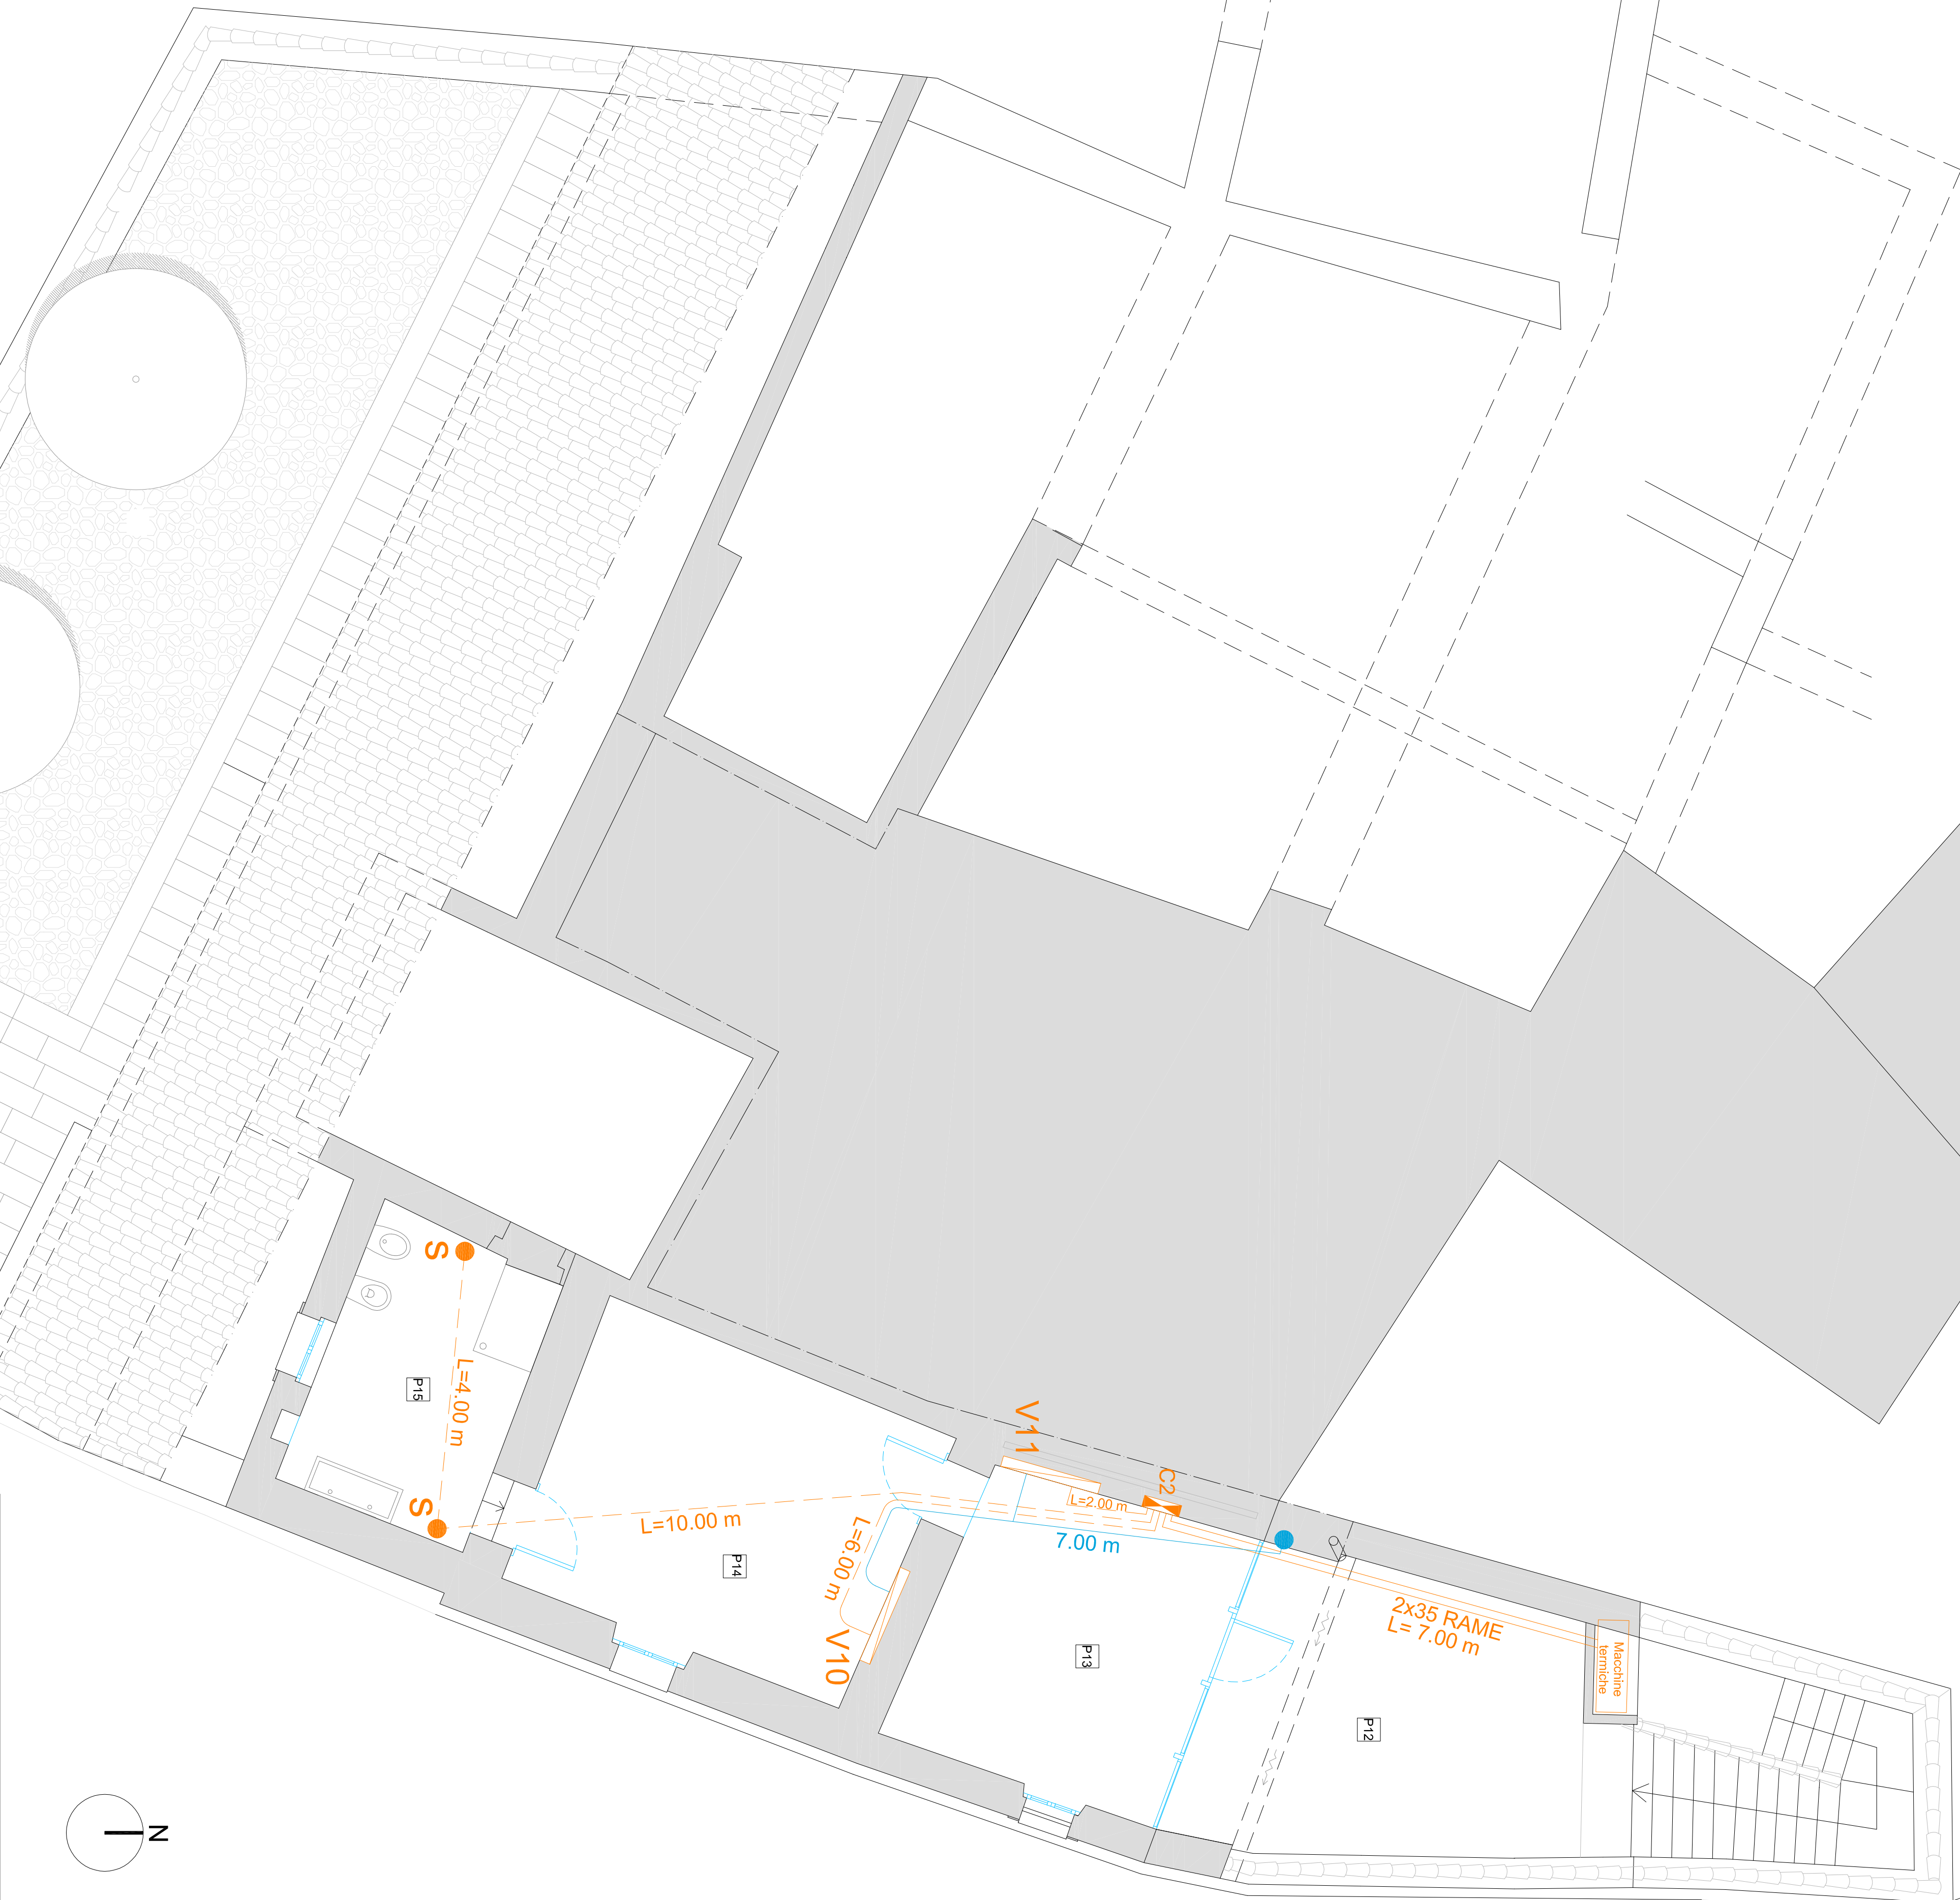

- LEGENDA**
- P12 TERRAZZA A LIVELLO (18.95 mq)
 - P13 SALOTTO (14.30 mq)
 - P14 CAMERA DOPPIA (18.60 mq)
 - P15 BAGNO (9.85 mq)

REGIONE AUTONOMA DELLA SARDEGNA COMUNE DI MASULLAS PROVINCIA DI ORISTANO

LAVORI DI REALIZZAZIONE DELL'ALBERGO DIFFUSO

DATA: GIUGNO 2017

PROGETTO ESECUTIVO

TAV.1.15

Casa del Vescovo, Stato di progetto: Progetto impianto di condizionamento, Disegni

Il Progettista

Arch. Francesco Delu

Il geologo

Ing. Marcello Vica

Il Responsabile del Procedimento

Ing. Carlo Piss

Il Responsabile UT comunale

Arch. Fernando A. Sotgiu

Il Sindaco

Ing. Maurizio Sini