
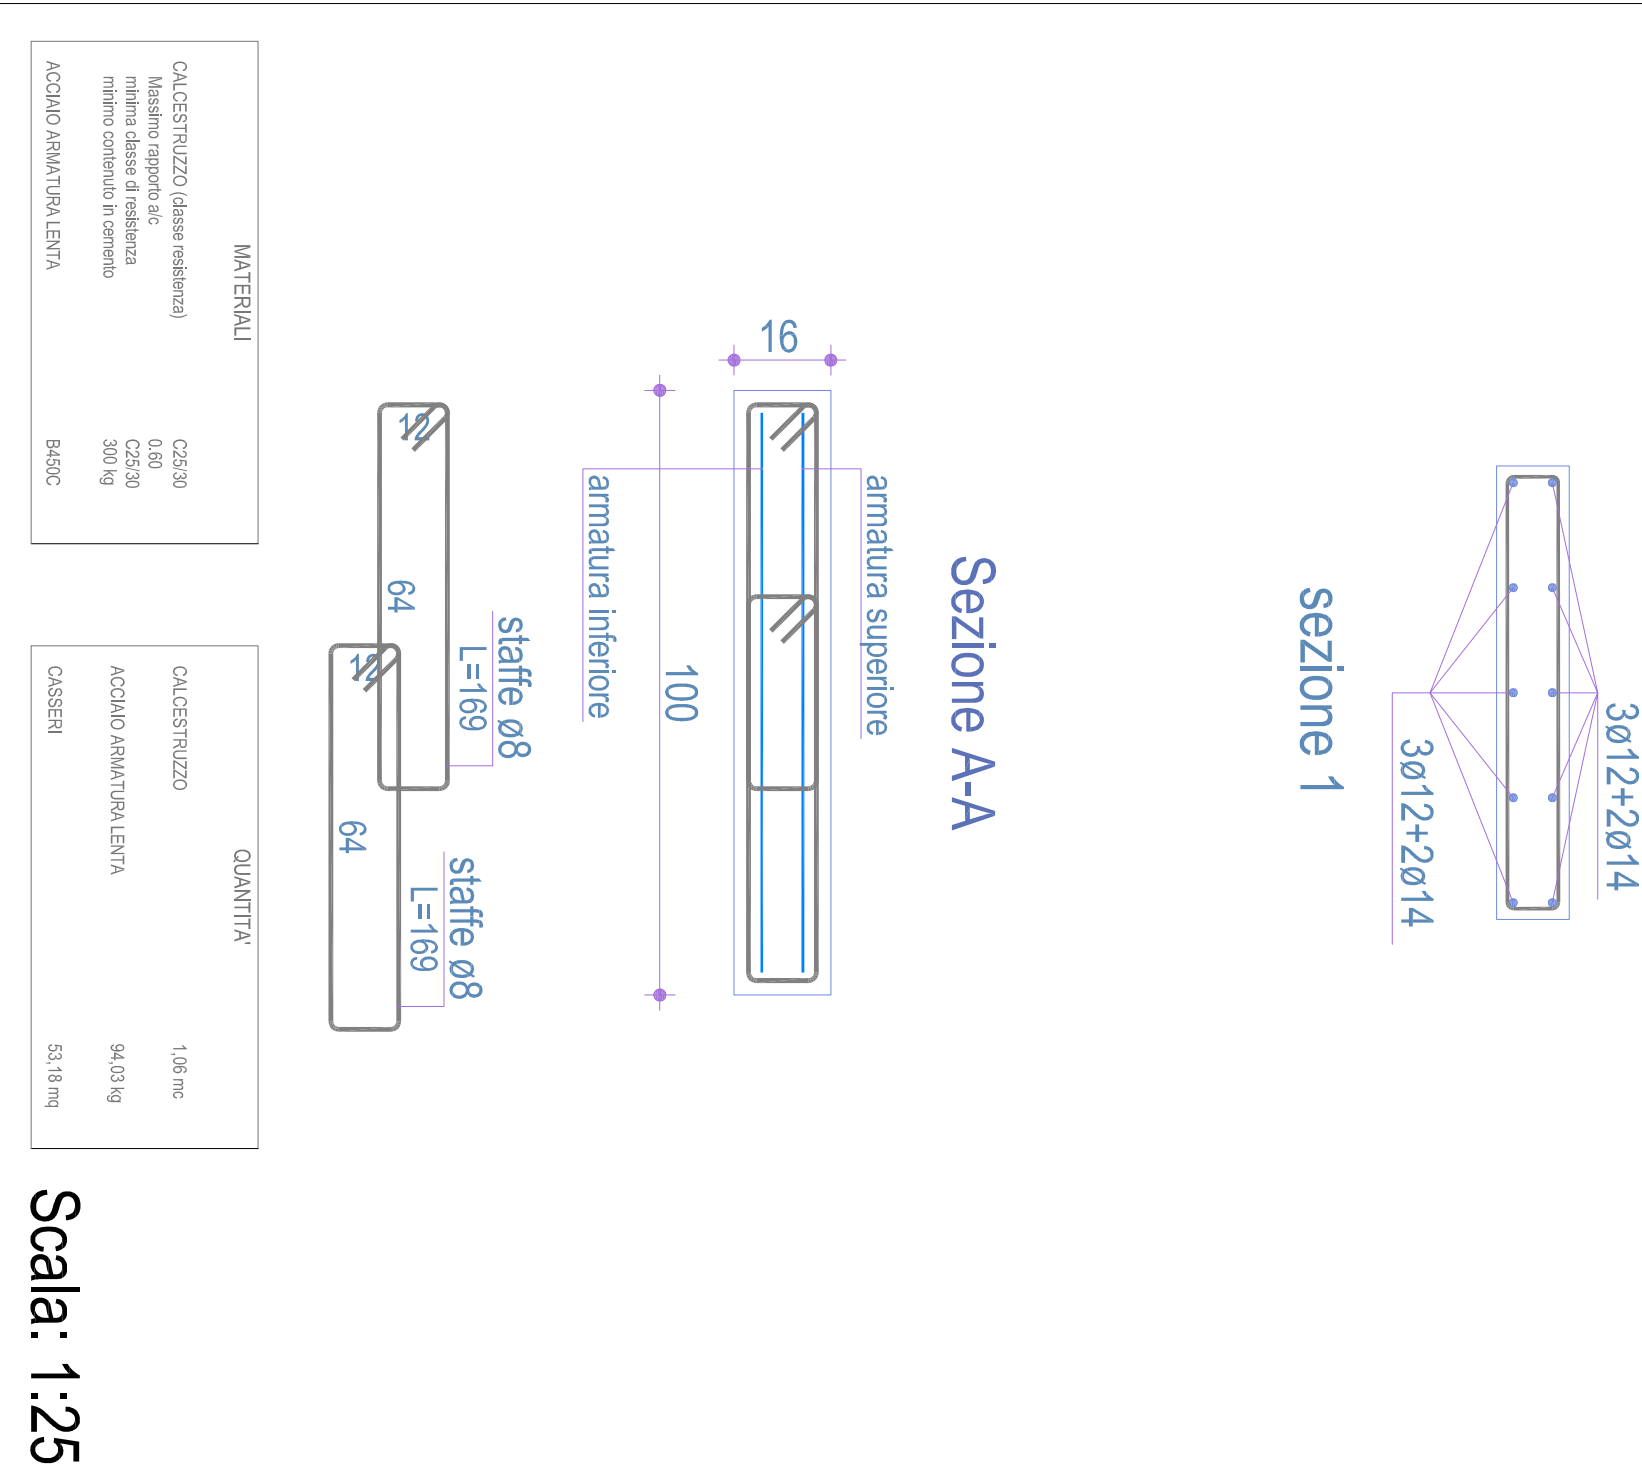
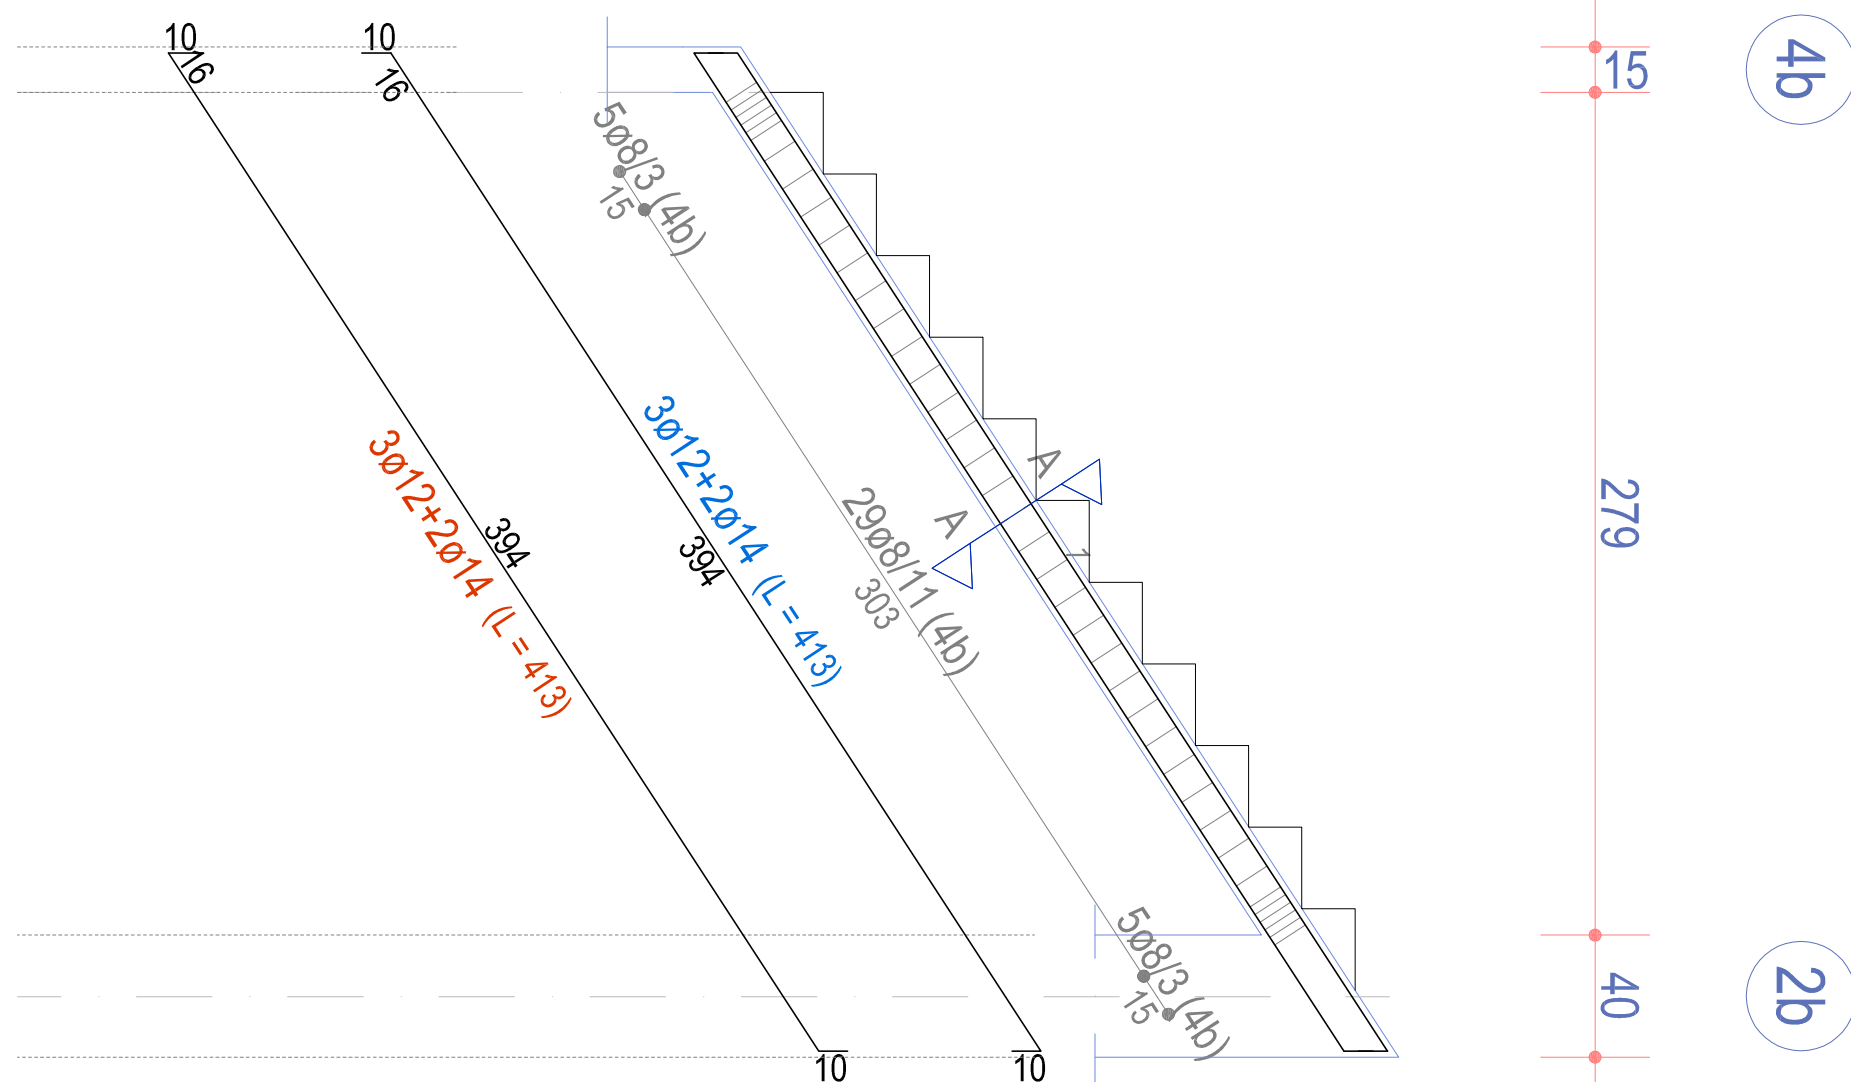
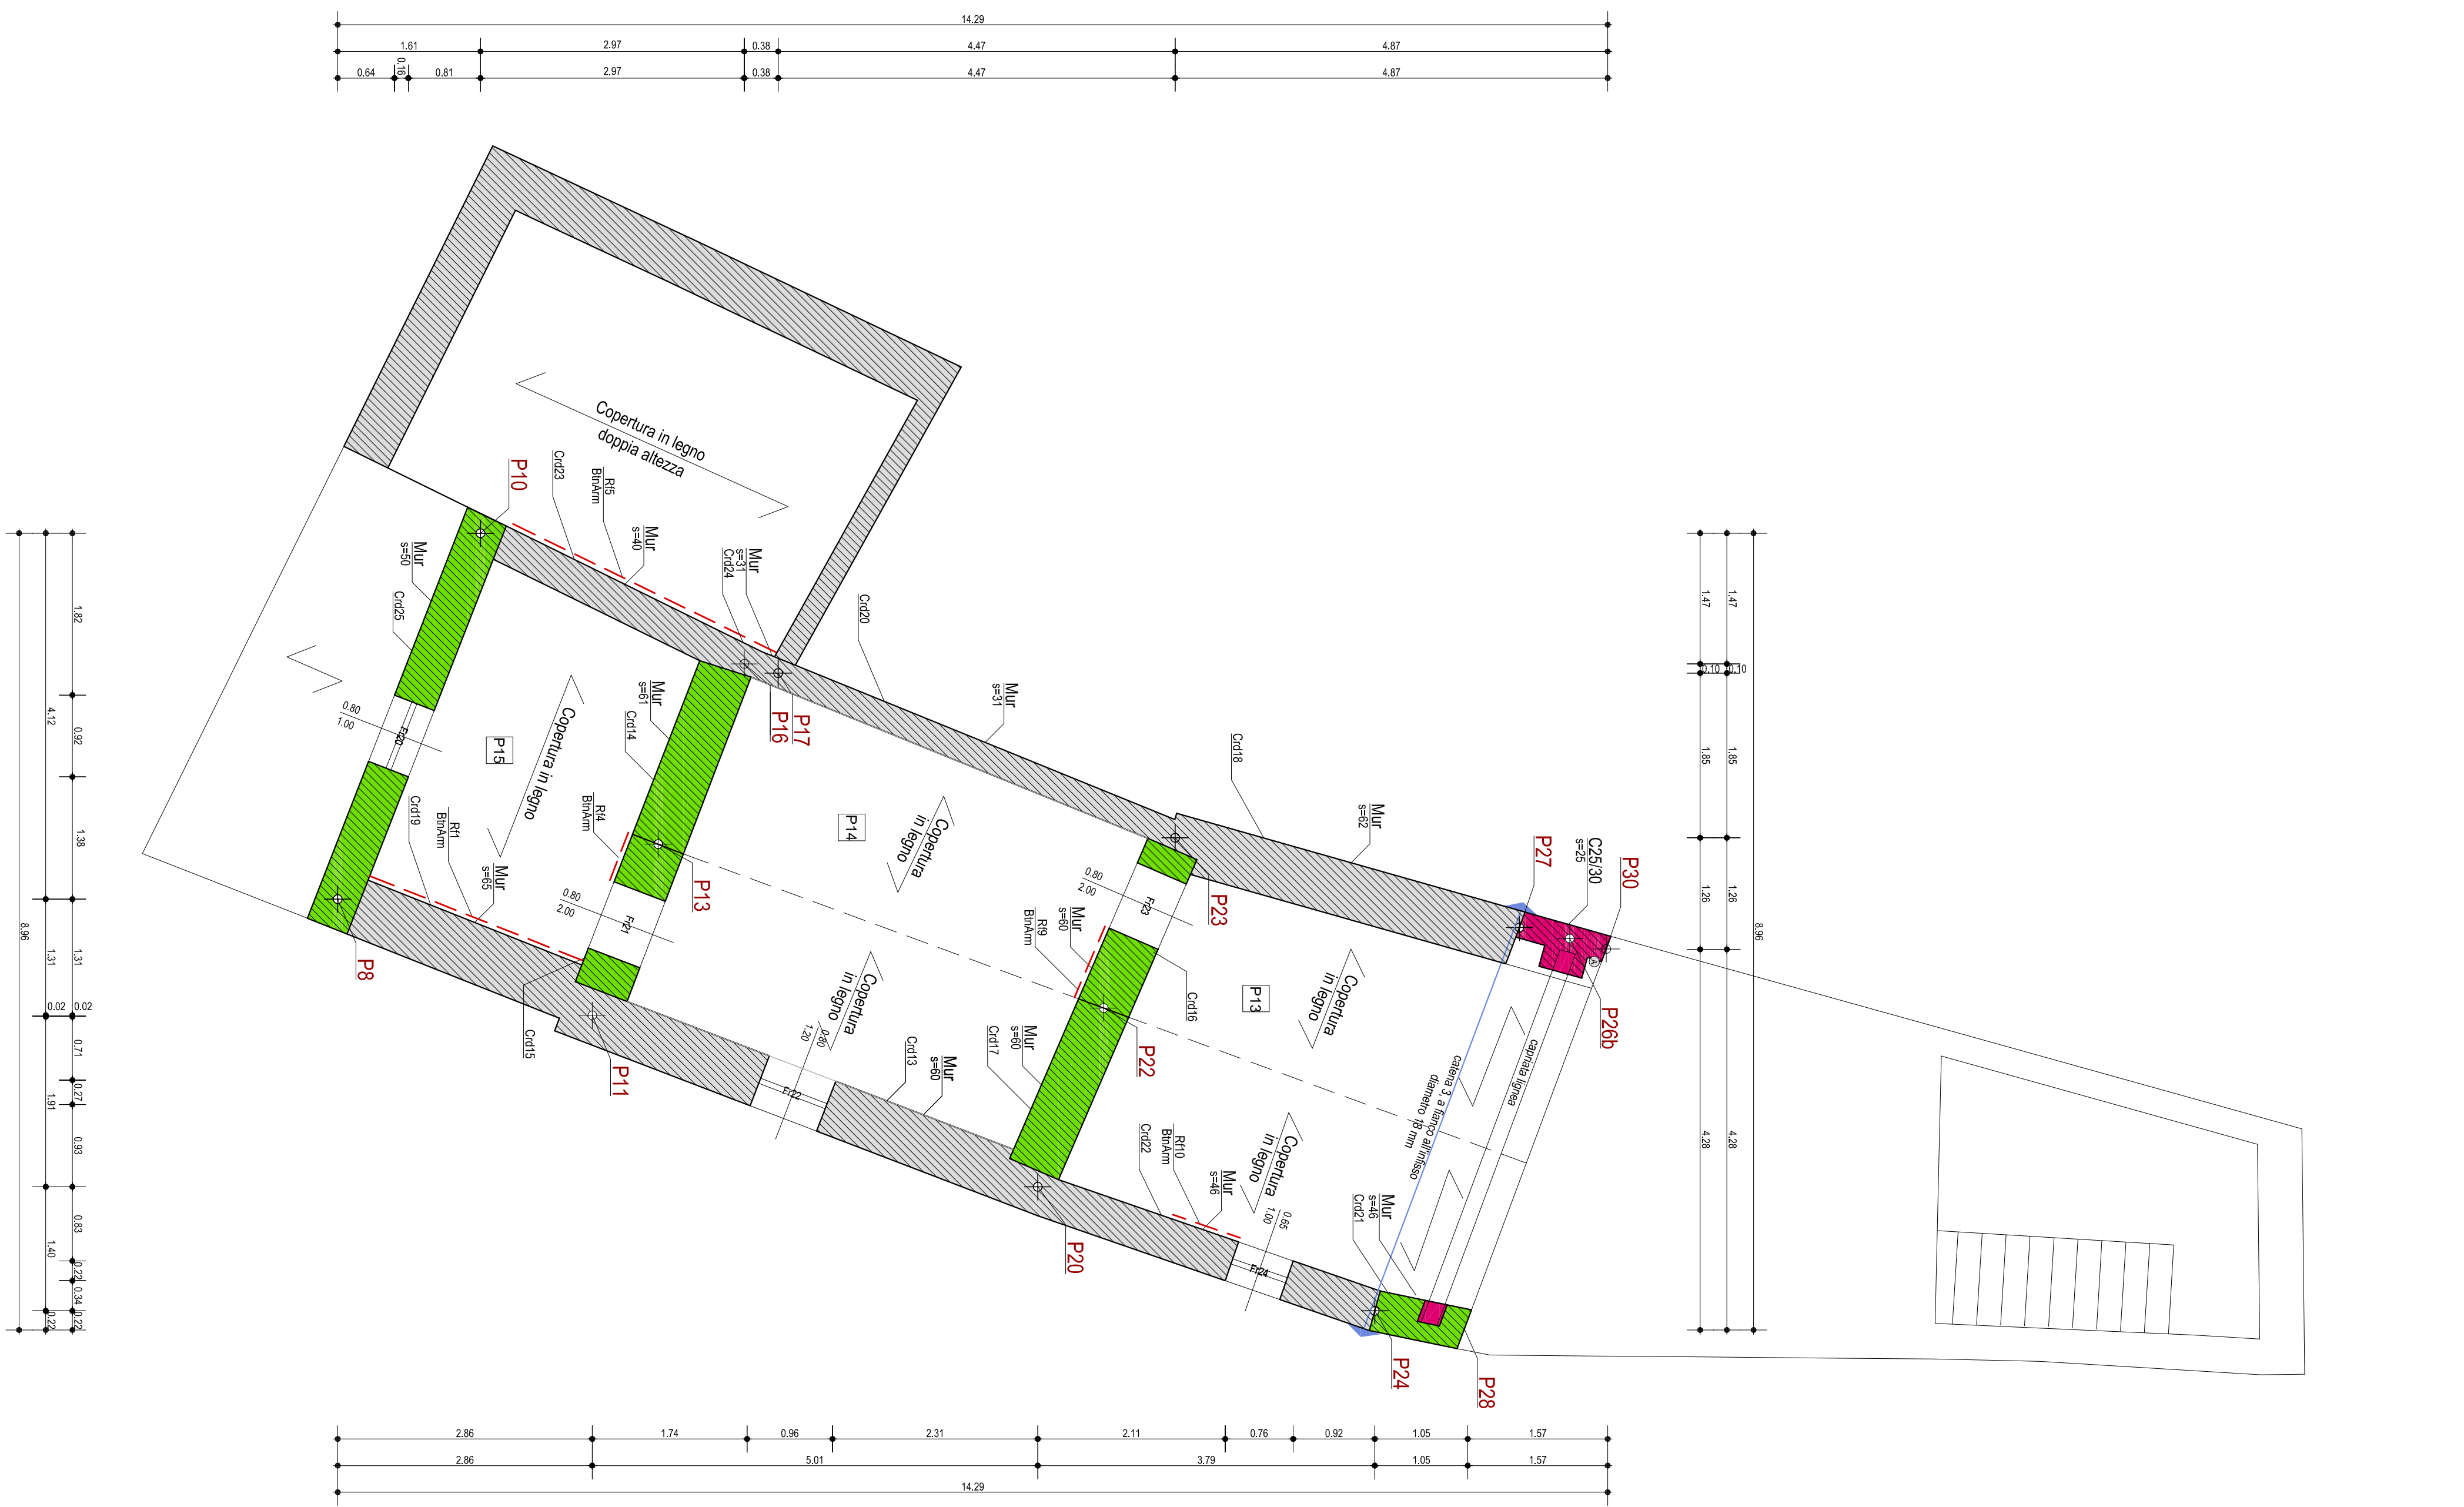


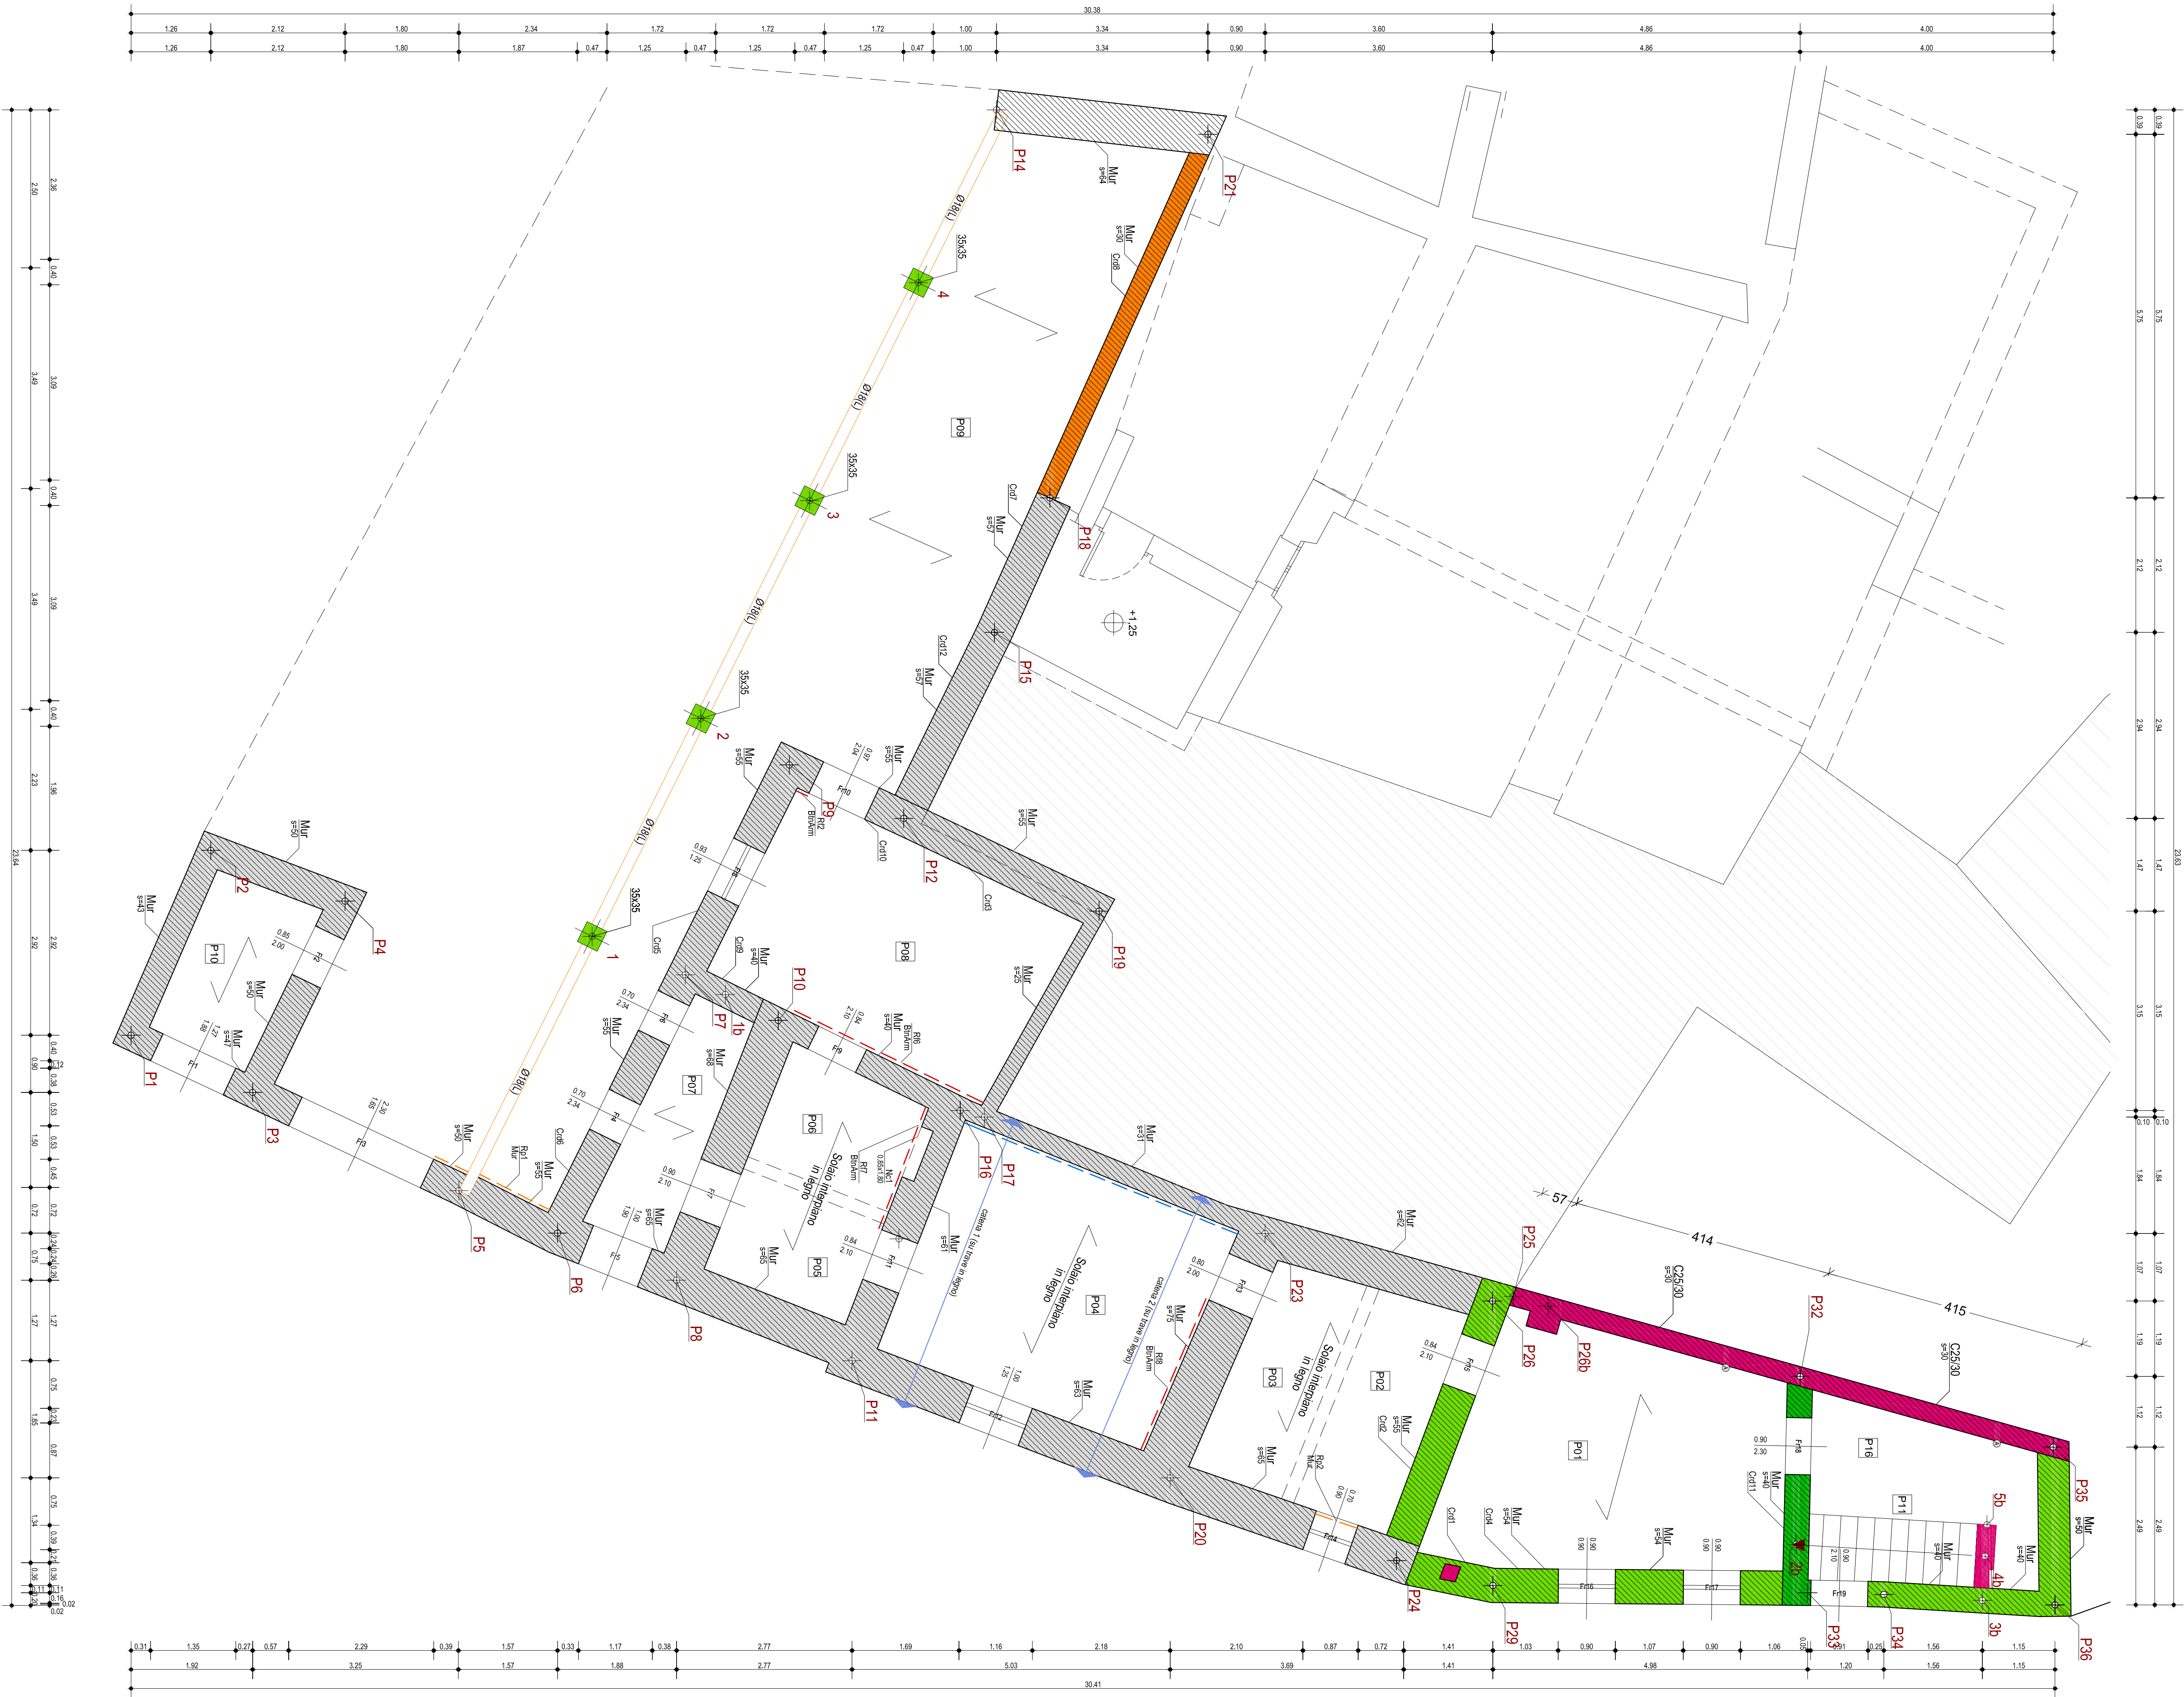

REGIONE AUTONOMA DELLA SARDEGNA COMUNE DI MASULLAS PROVINCIA DI ORISTANO

LAVORI DI REALIZZAZIONE DELL'ALBERGO DIFFUSO

DATA: GIUGNO 2017

PROGETTO ESECUTIVO

TAV. 1.16B Casa del Vescovo_Progetto delle strutture e dei consolidamenti_Plane murature

Il Progettista

Arch. Francesco Debu

Ing. Marcello Vicoa

Gen. Luigi Sardu

Rag. Carlo Pius

Arch. Fernando A. Sardu

Rag. Maurizio Siani

Collaboratori Ing. Francesco Sella, P. Andrea Dessu, Gen. Valterio Castelli