



DETTAGLIO APPROSSO

PROSPETTO POSTERIORE

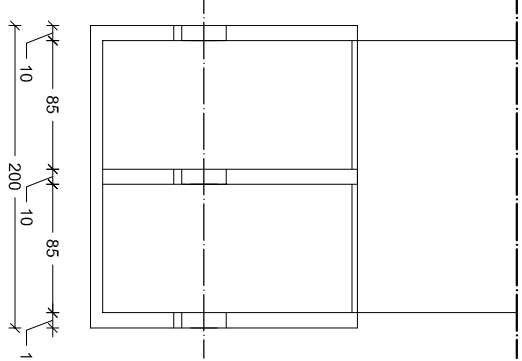

DETTAGLIO APPROSSO

PROSPETTO LATERALE

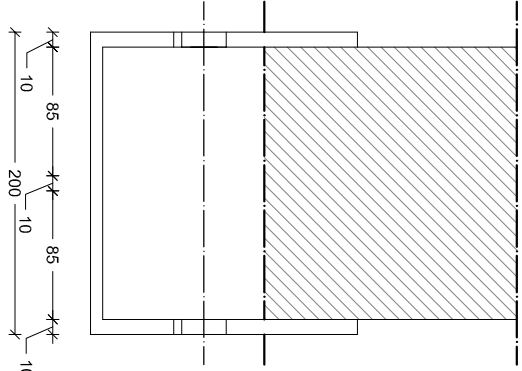


DETTAGLIO APPROSSO

PROSPETTO ANTERIORE




DETTAGLIO APPROSSO

PROSPETTO POSTERIORE

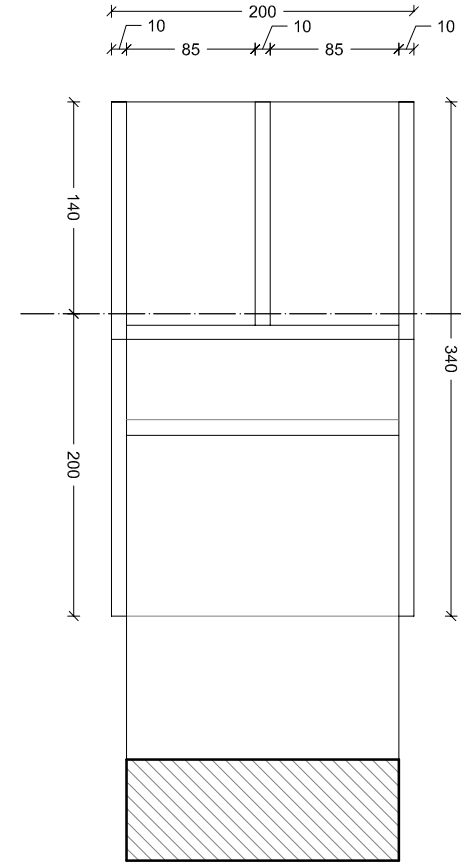




DETTAGLIO APPROSSO

PROSPETTO LATERALE

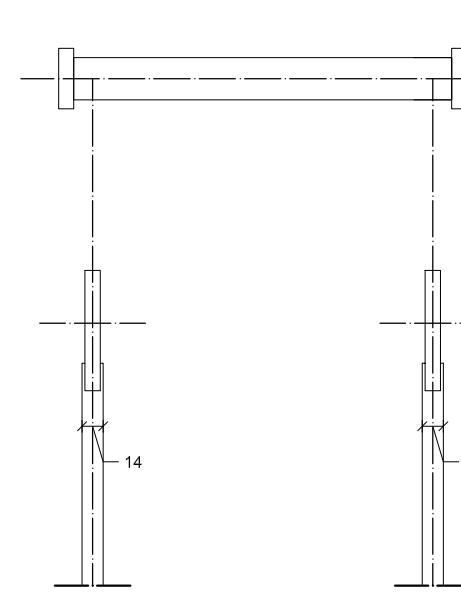


DETTAGLIO APPROSSO

PROSPETTO ANTERIORE

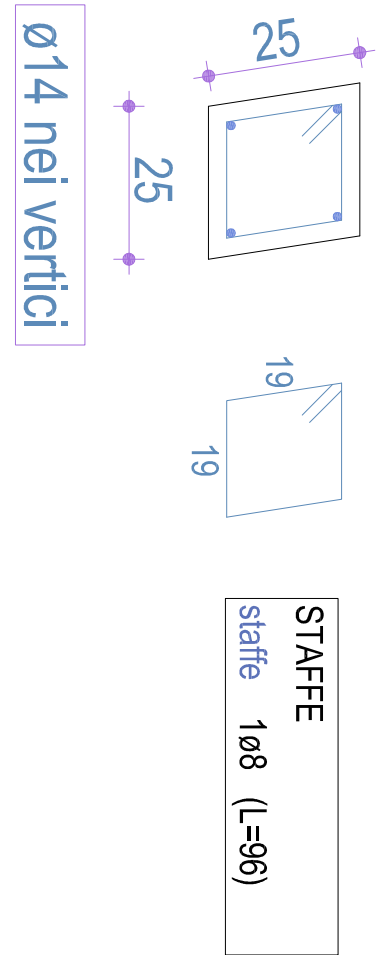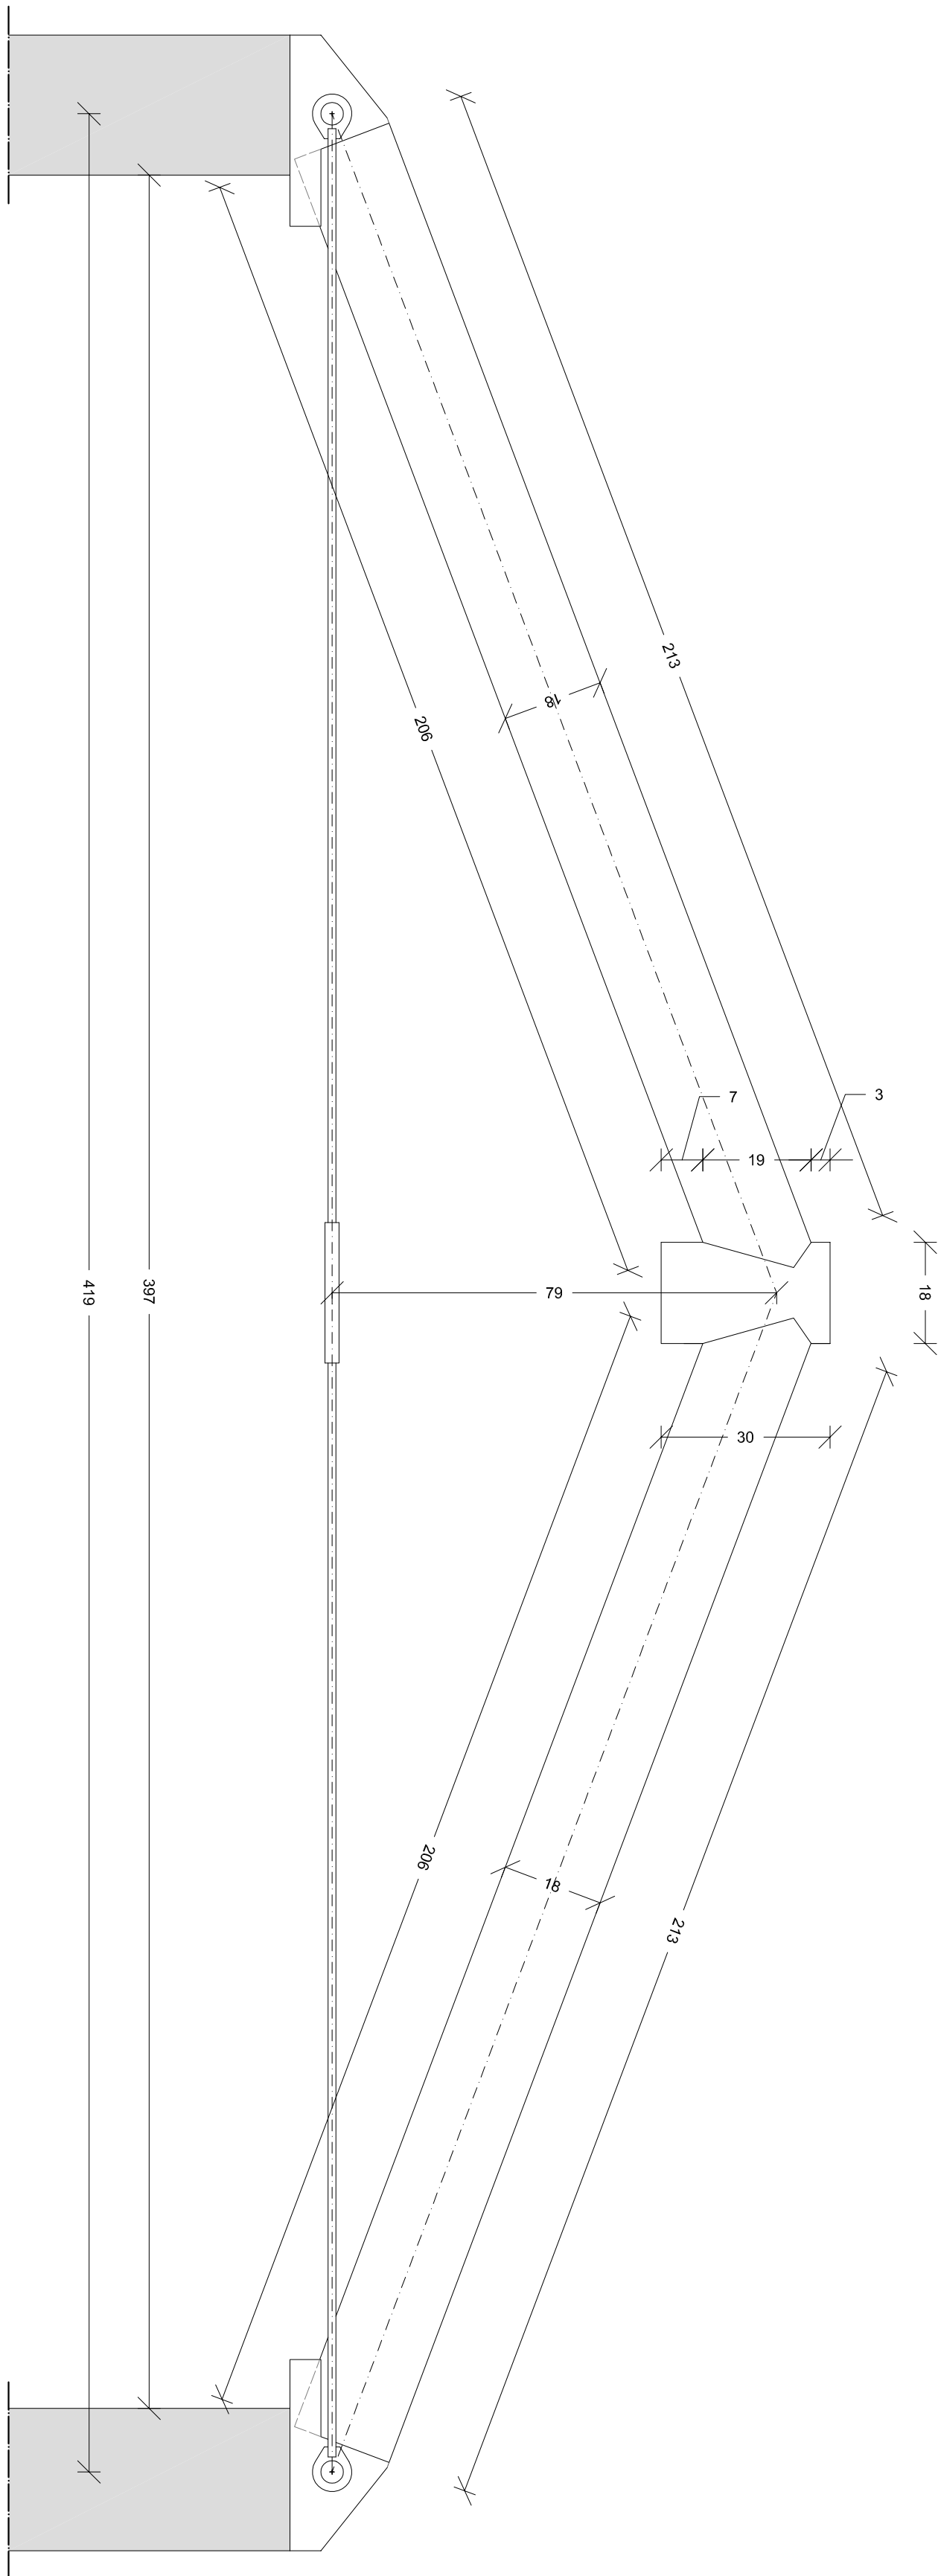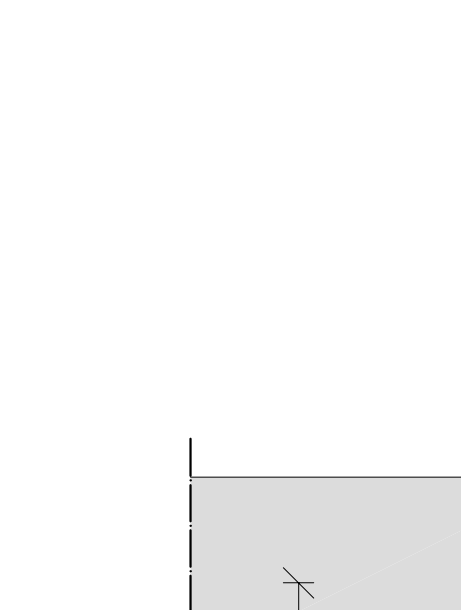

SEZIONE LONGITUDINALE_Sc. 1:25

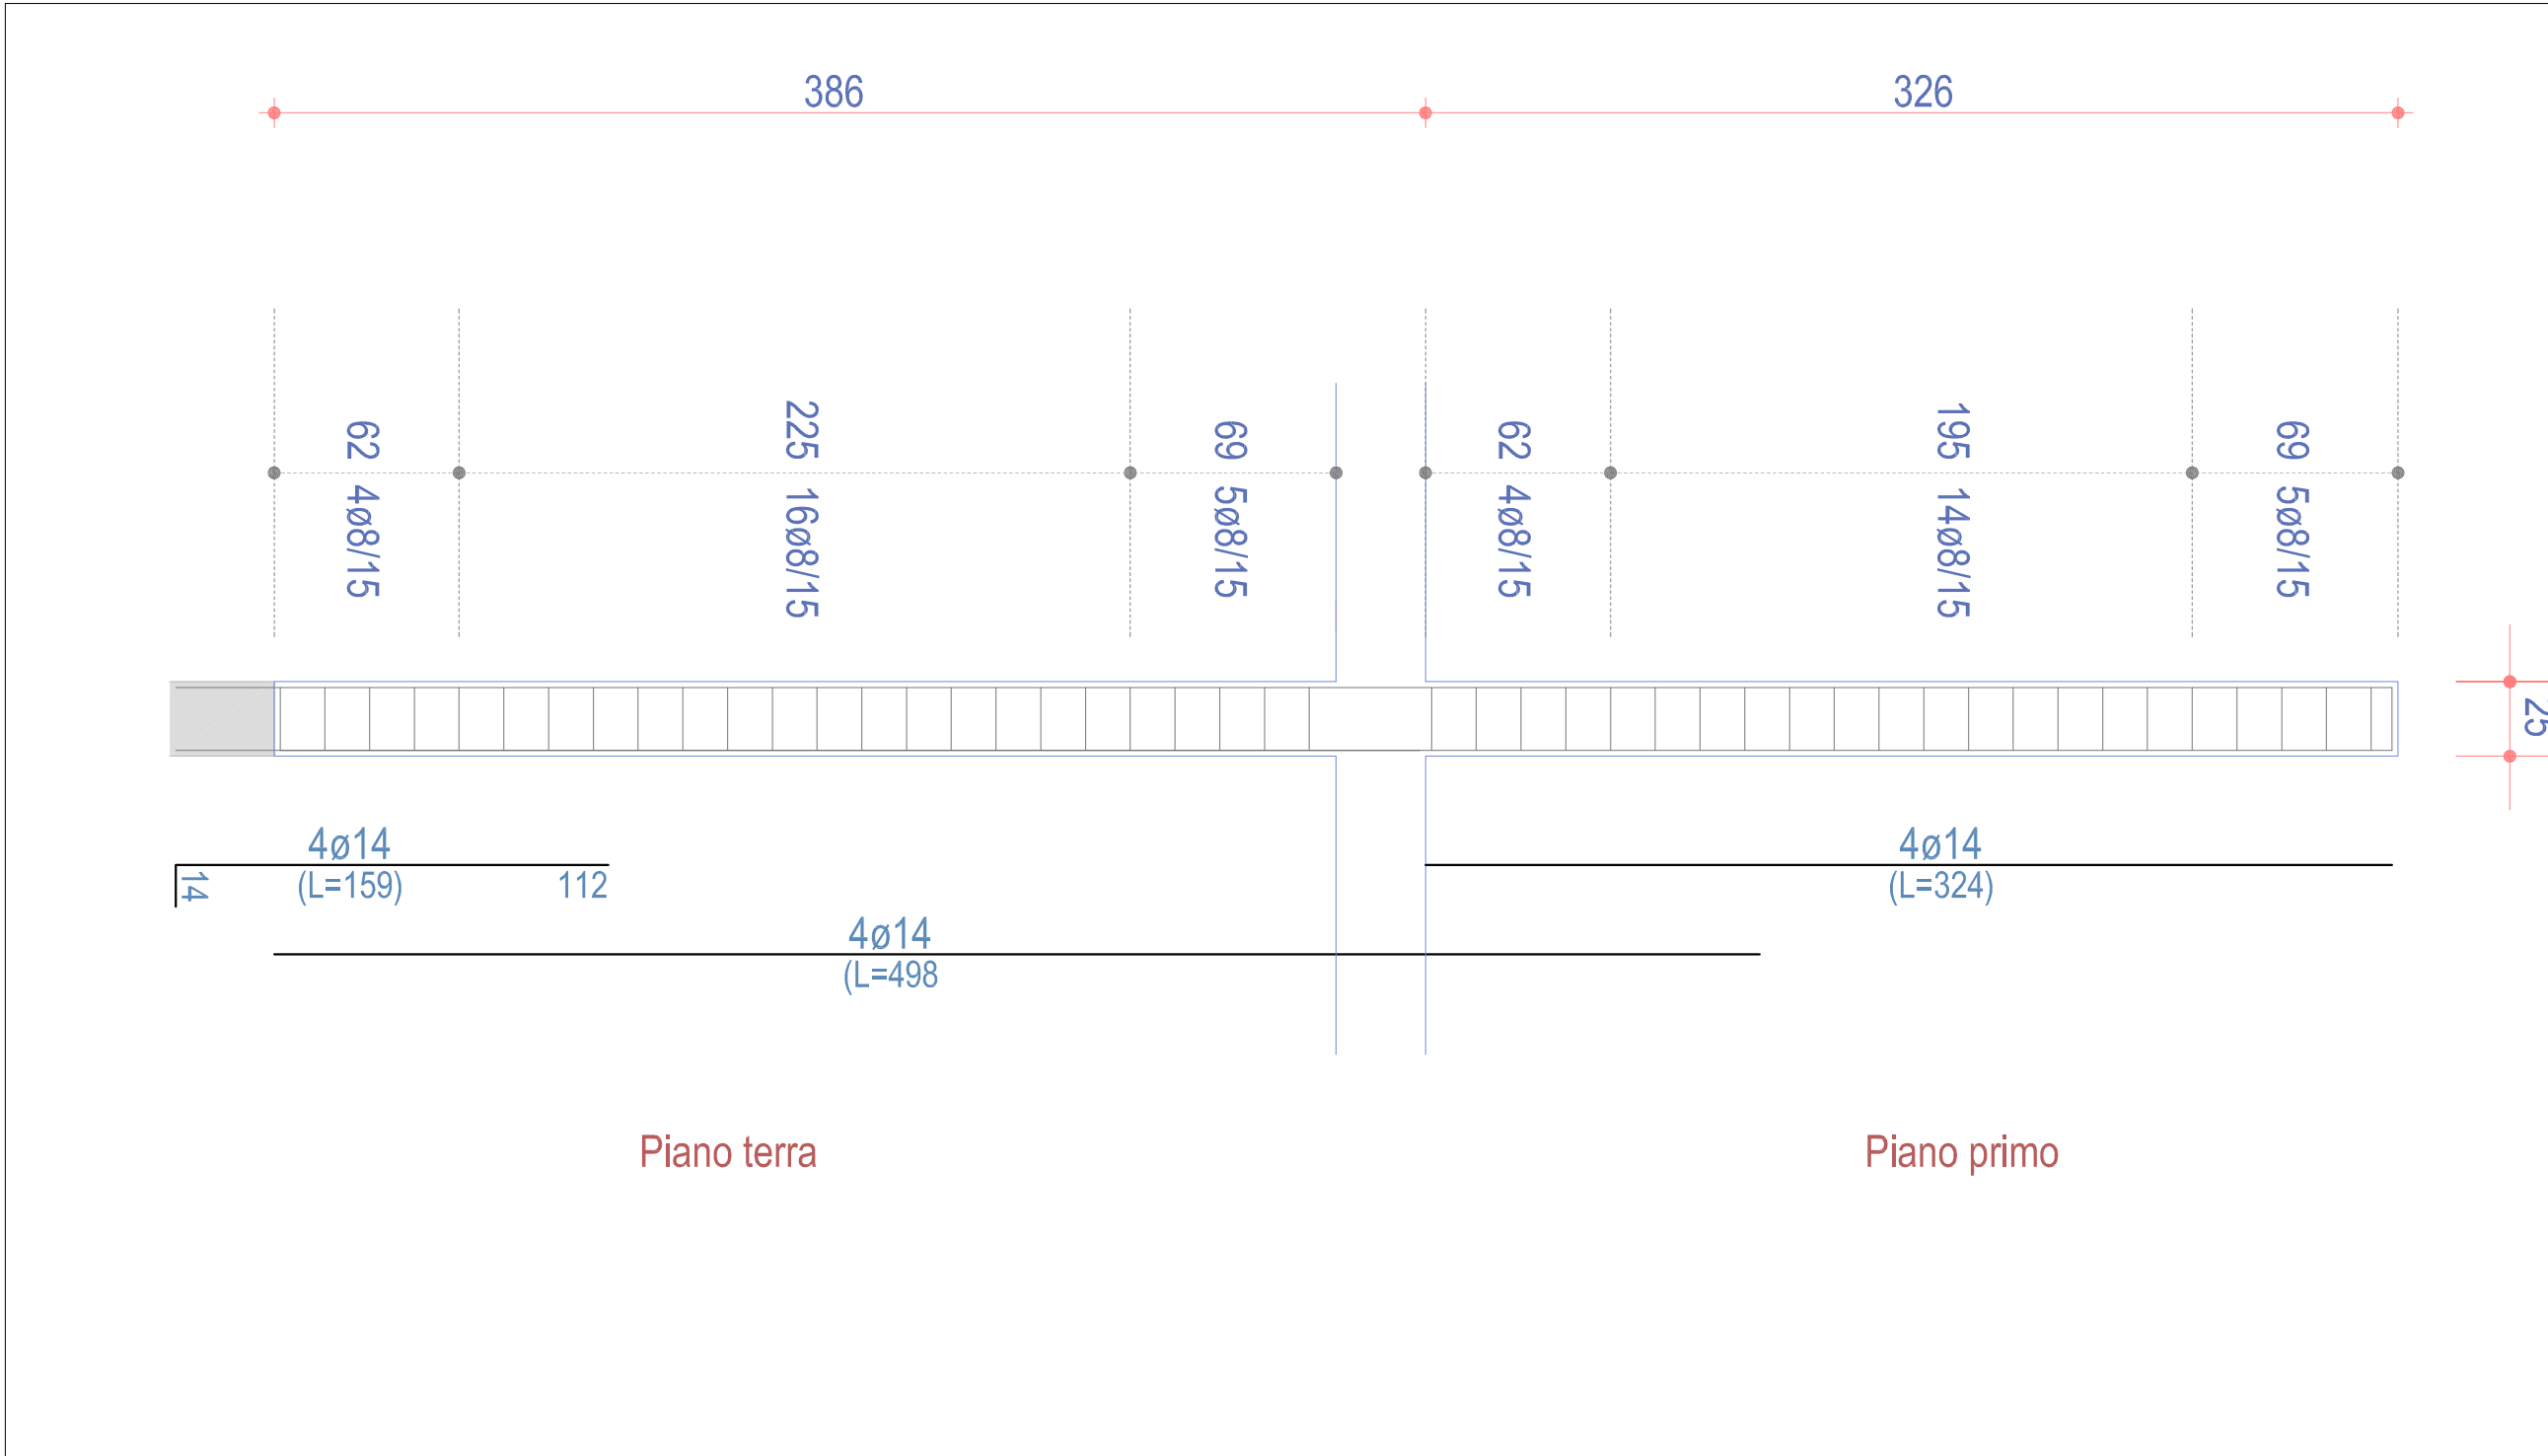

REGIONE AUTONOMA DELLA SARDEGNA
 COMUNE DI MASULLAS
 PROVINCIA DI ORISTANO

LAVORI DI REALIZZAZIONE DELL'ALBERGO DIFFUSO

DATA: GIUGNO 2017

PROGETTO ESECUTIVO

TAV. 1.16D Casa del Vescovo_Progetto delle strutture e dei
 consolidamenti_Capriata e pareti in c.a.

Il Progettista

Arch. Francesco Delfu

Il geologo

Ing. Marcello Vicca

Il Responsabile del Procedimento

Rag. Carlo Piras

Il Responsabile UT comunale


Arch. Fernando A. Sestu

Il Sindaco

Rag. Maurizio Siani

Collaboratori: Ing. Francesco Sedda, P. Andrea Ghesu, Gen. Valterio Castelfr

PARETE P25-P31-P35_Sc. 1:25
 Piano Terra

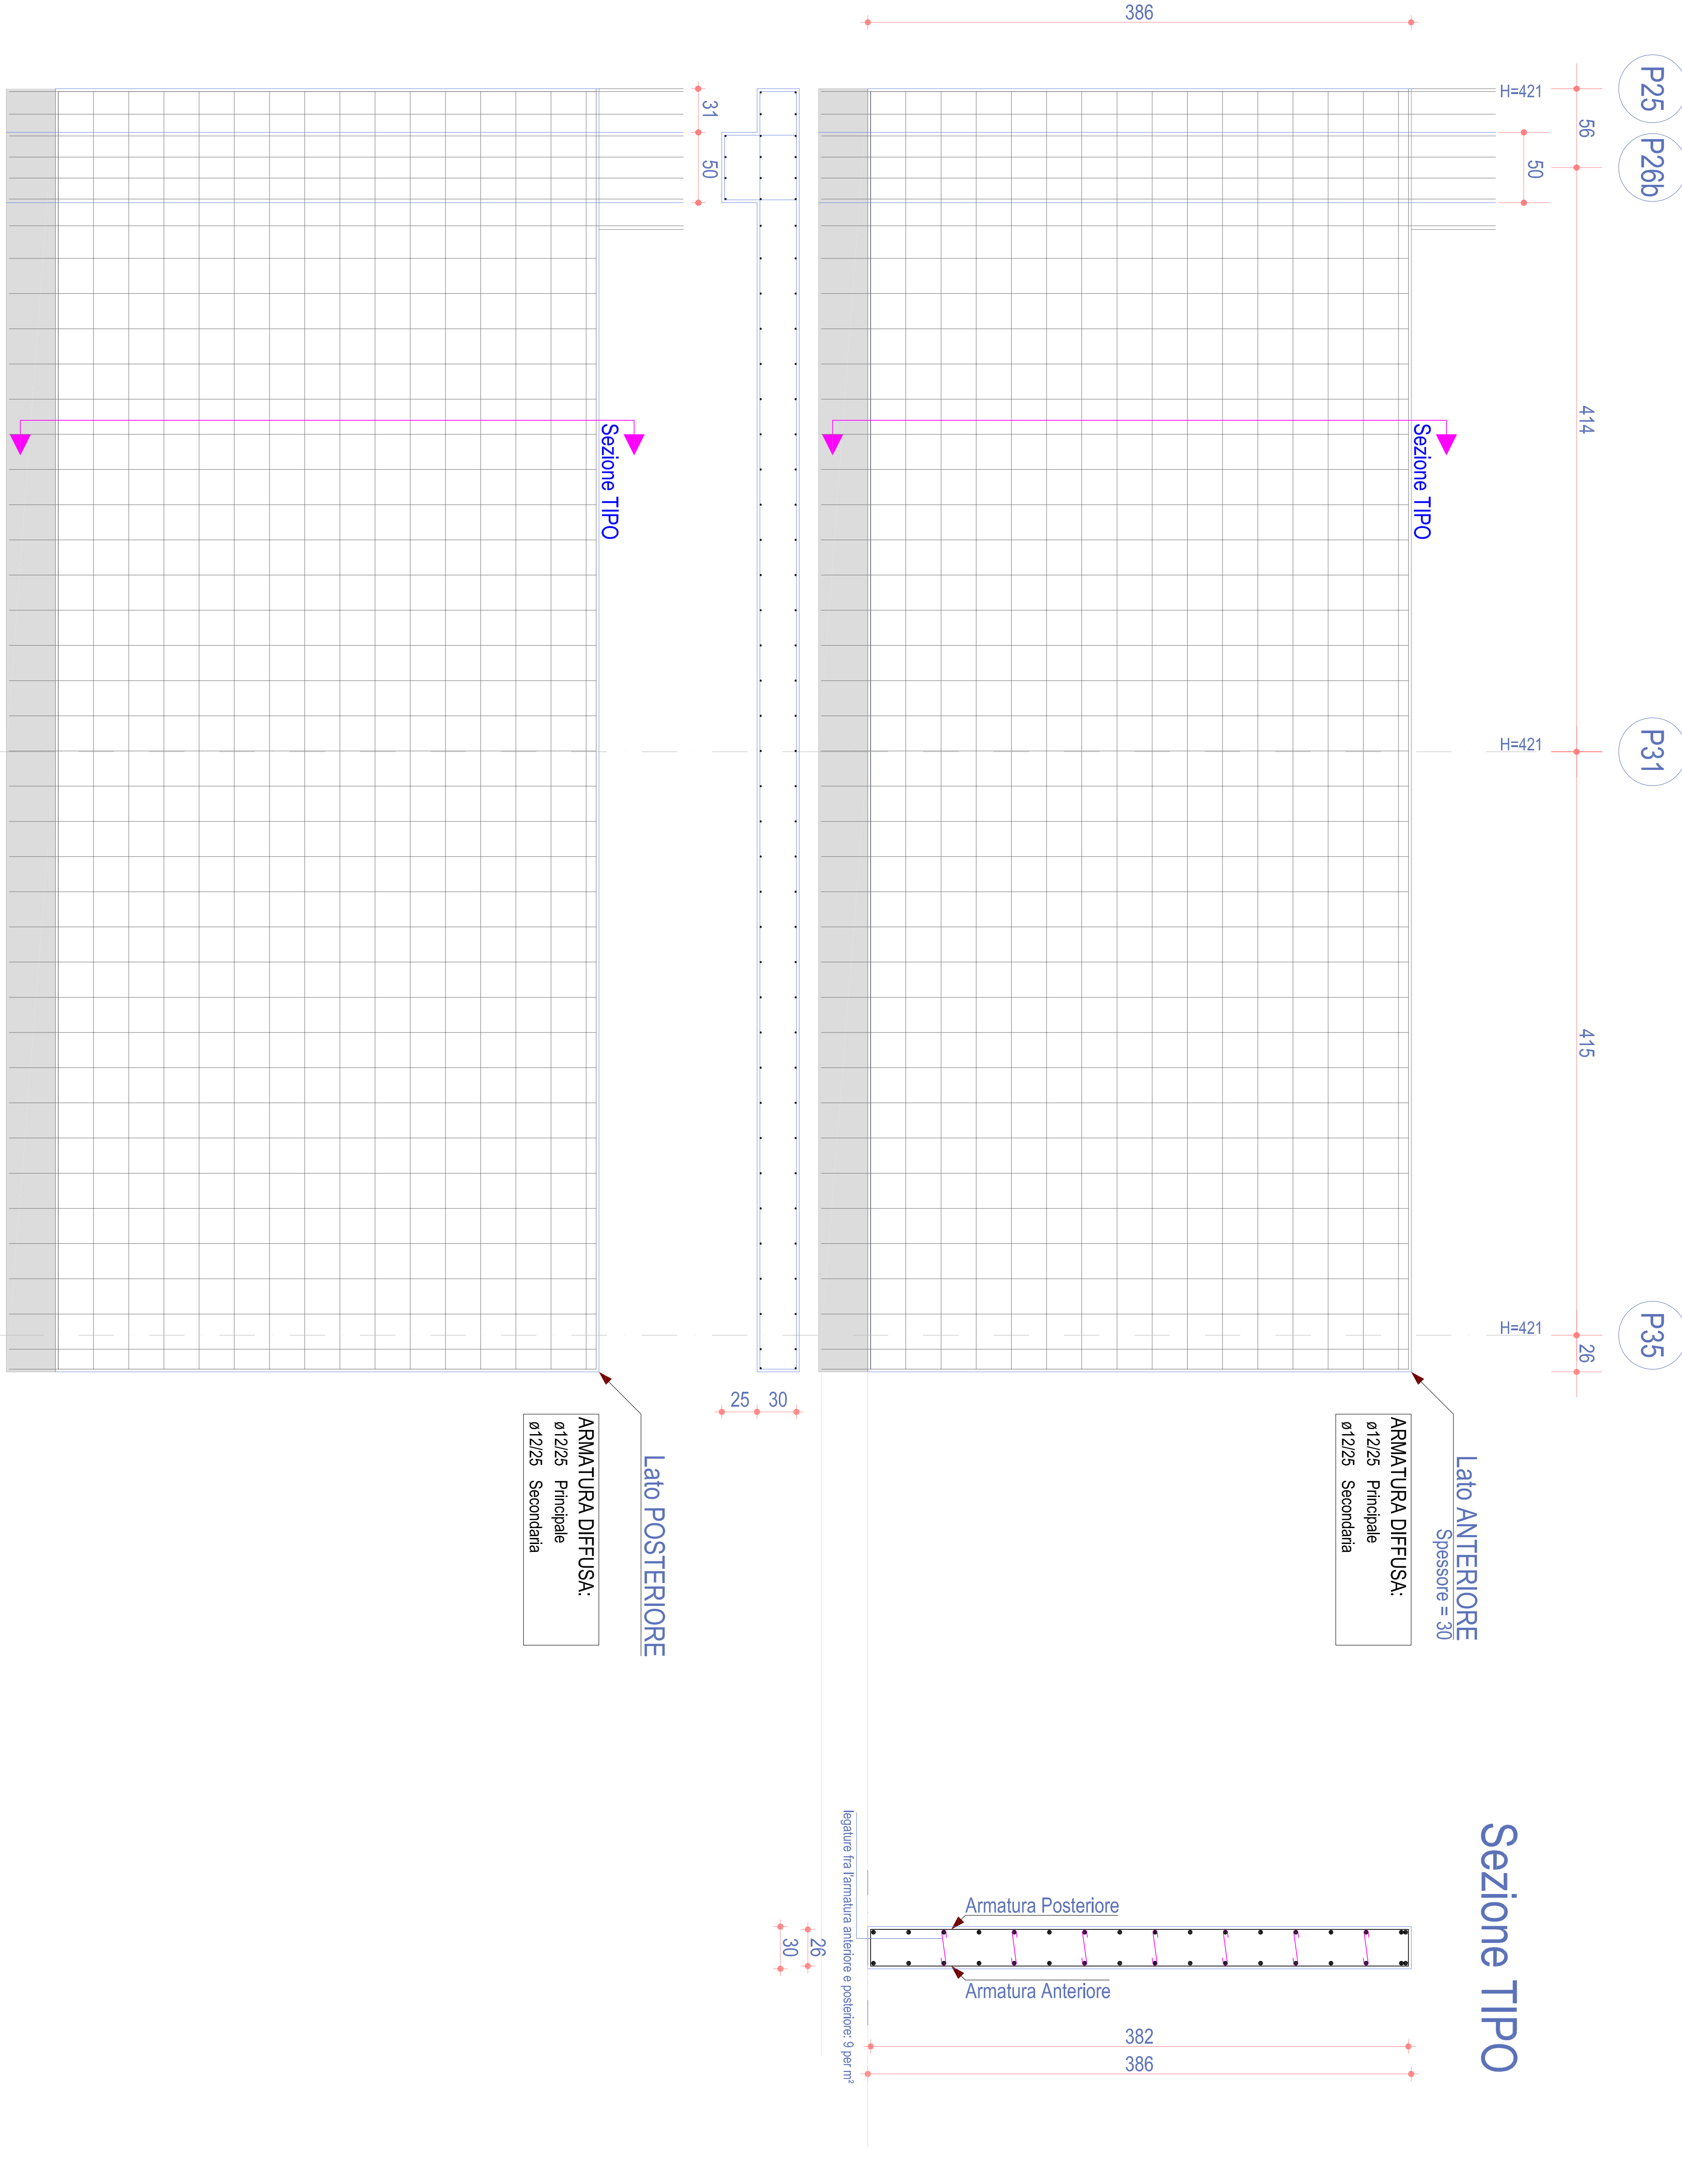

PARETE P27-P30_Sc. 1:25
 Piano Primo

