


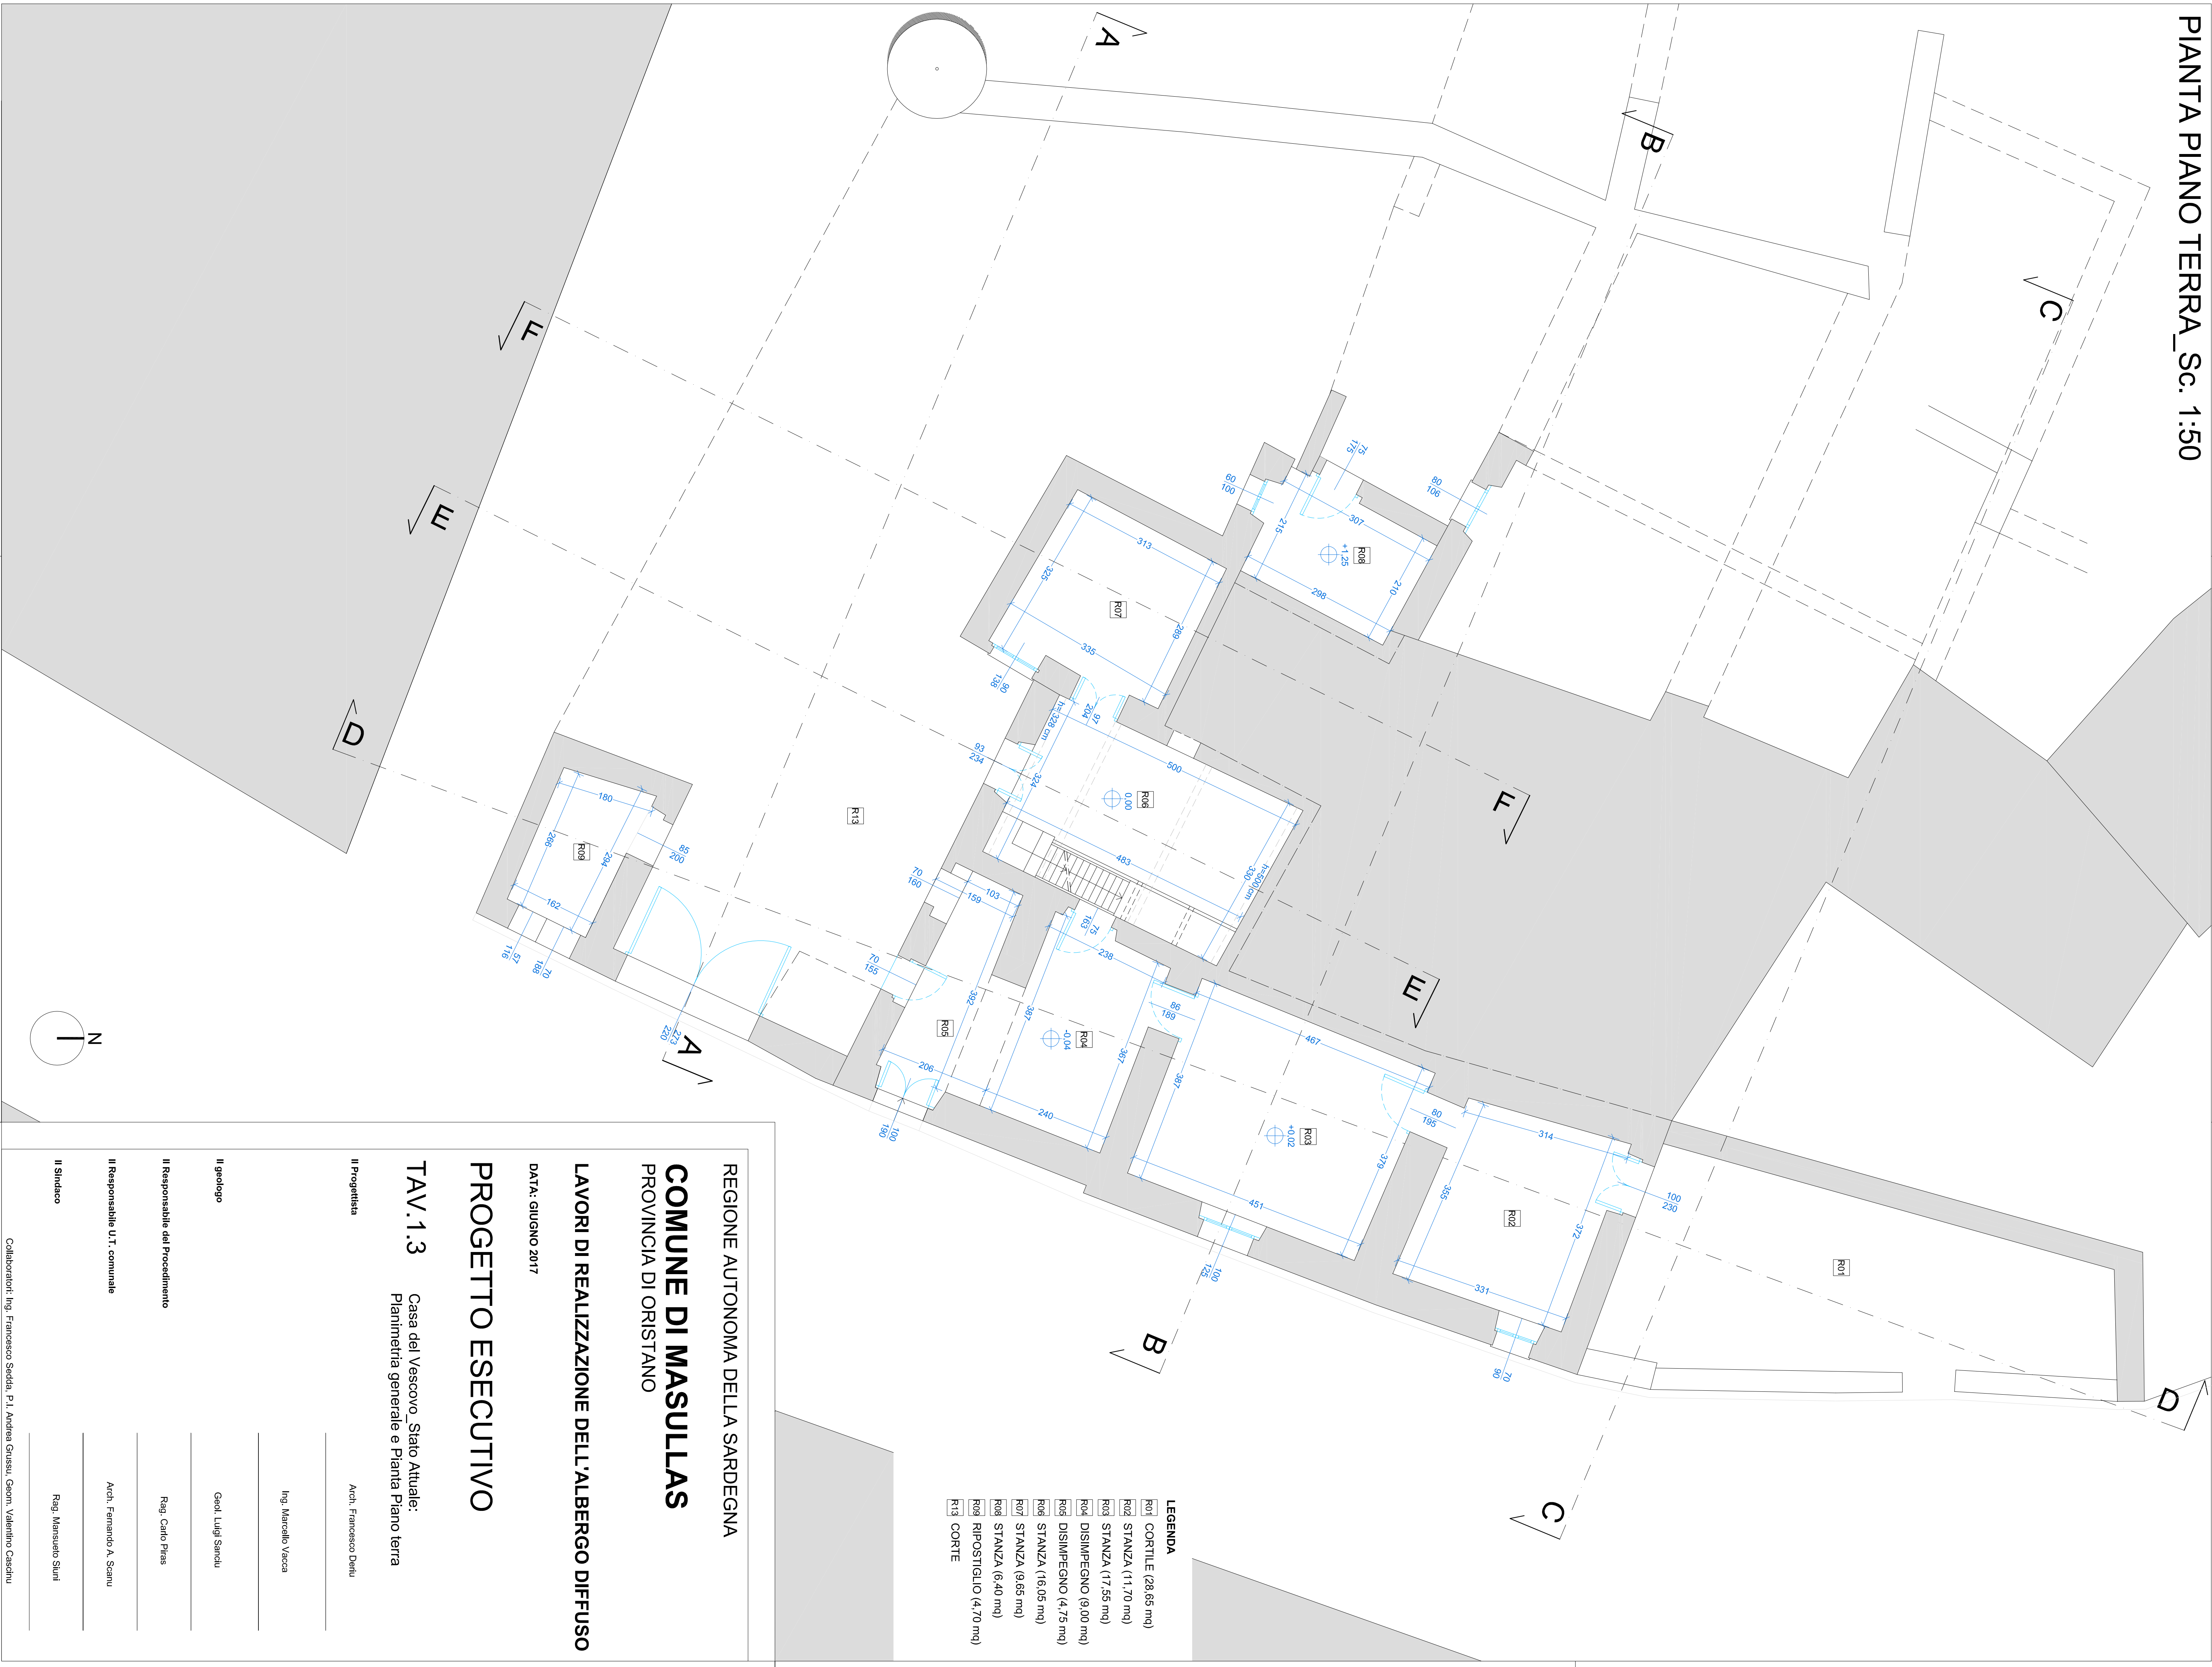

- LEGENDA**

REGIONE AUTONOMA DELLA SARDEGNA
COMUNE DI MASULLAS
PROVINCIA DI ORISTANO

LAVORI DI REALIZZAZIONE DELL'ALBERGO DIFFUSO

DATA: GIUGNO 2017

PROGETTO ESECUTIVO

TAV.1.3 Casa del Vescovo, Stato Attuale:
Planimetria generale e Pianta Piano terra

Il progettista

Arch. Francesco Delfu

Il geologo







