


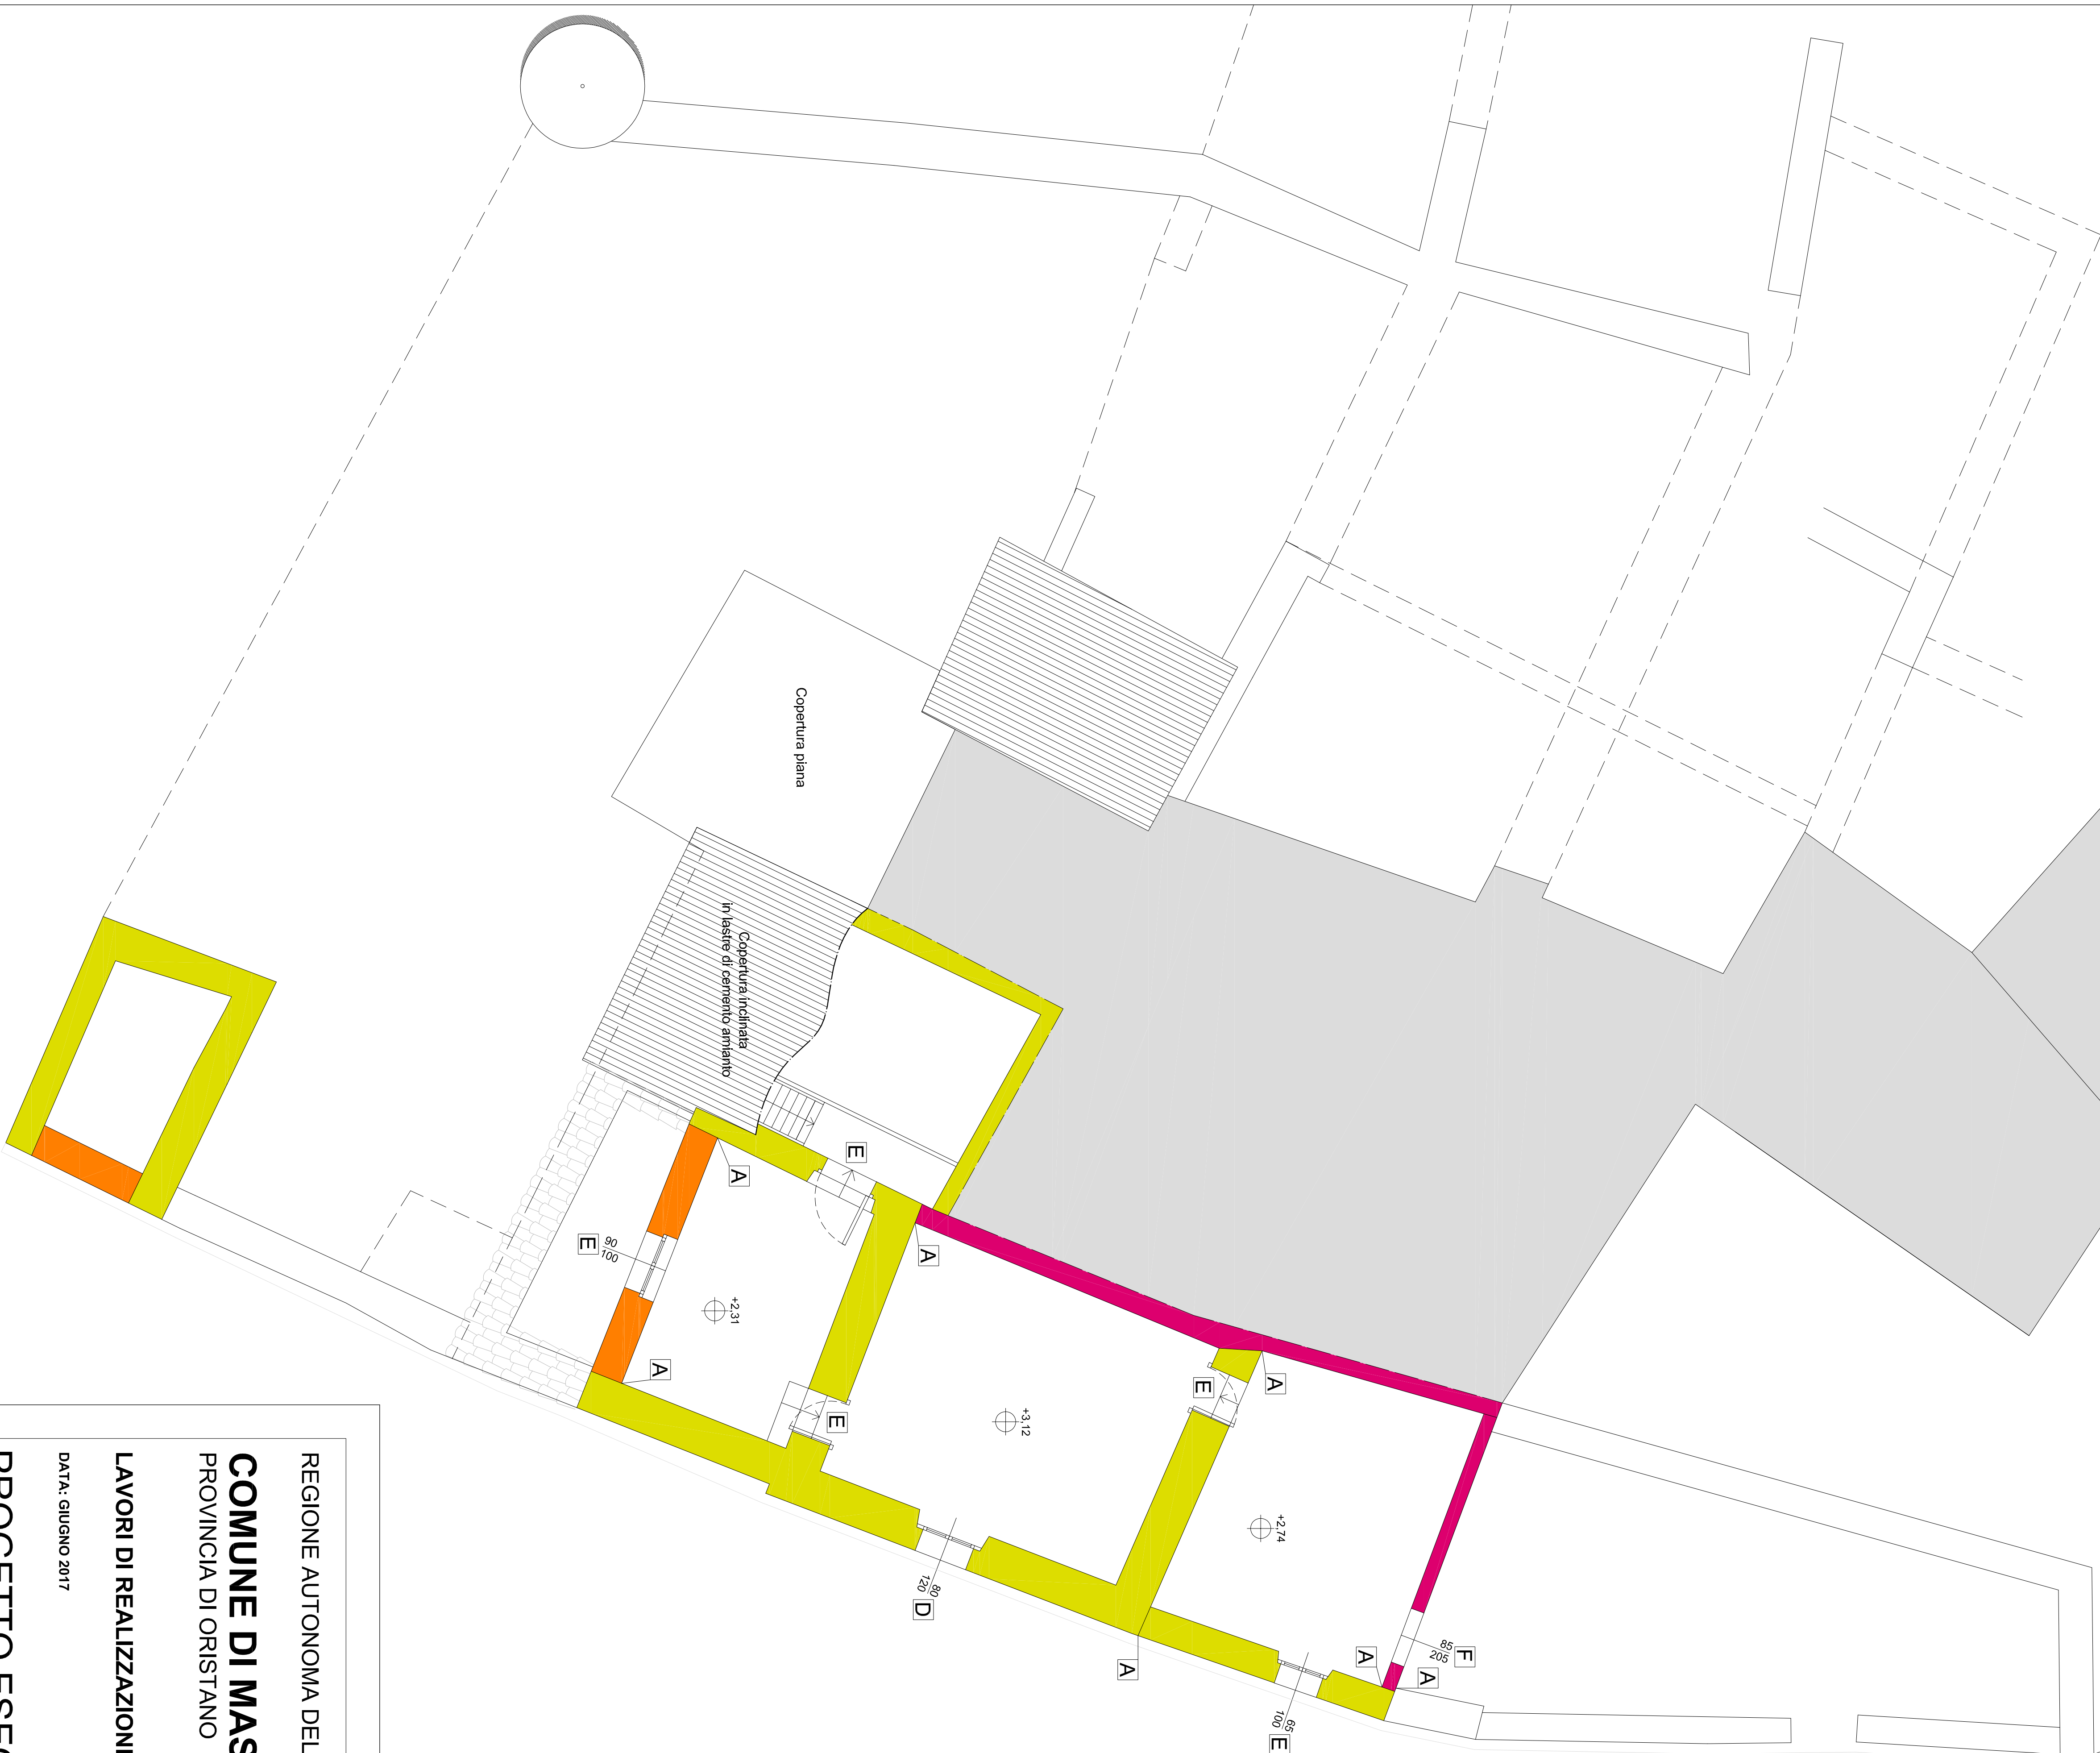

- A SCARSA CONNESSIONE TRA DUE TRONCHI DI MURATURA
 - B PRESENZA DI UNA APERTURA MURATA
 - C CROGLIO LOCALE O GRAVE DISSESTO LOCALE
 - D ARCHITRAVIE IN PIETRA
 - E ARCHITRAVIE IN LEGNO
 - F ARCHITRAVIE IN CALCESTRUZZO
 - G RAPPREZZO CON BLOCCHI DI LATERIZIO
- P.1.01** ETICHETTA_FOTOGRAFIA_1 DEL MURO AL PIANO 1



- A SCARSA CONNESSIONE TRA DUE TRONCHI DI MURATURA
 - B PRESENZA DI UNA APERTURA MURATA
 - C CROGLIO LOCALE O GRAVE DISSESTO LOCALE
 - D ARCHITRAVIE IN PIETRA
 - E ARCHITRAVIE IN LEGNO
 - F ARCHITRAVIE IN CALCESTRUZZO
 - G RAPPREZZO CON BLOCCHI DI LATERIZIO
- P.1.01** ETICHETTA_FOTOGRAFIA_1 DEL MURO AL PIANO 1

NOTA: Il piano primo è riproponibile solo in alcune stanze in quanto in presenza condizionali esterne

REGIONE AUTONOMA DELLA SARDEGNA
COMUNE DI MASULLAS
PROVINCIA DI ORISTANO

LAVORI DI REALIZZAZIONE DELL'ALBERGO DIFFUSO

DATA: GIUGNO 2017

PROGETTO ESECUTIVO

TAV.1.6A Casa del Vescore, Stato attuale: Valutazione
preliminare dello stato di fatto delle strutture. Disegni

Il Progettista

Arch. Francesco Delu

Il geologo

Ing. Marcello Vica

Il Responsabile del Procedimento

Rag. Carlo Piss

Il Responsabile UT comunale

Arch. Fernando A. Sestu

Il Sindaco

Rag. Maurizio Siani

Collaboratori: Ing. Francesco Sella, P. Andrea Prusa, Gen. Vittorio Caputo