


SOLAI 1: latero-cemento con travetti prefabbricati. Interasse travetti 50 cm. Altezza pignone 12 cm. Altezza caldaia 3 cm



Solajo 2: legno. Interpiano (semplice orditura con varie dimensioni delle travi



Solaiolo 3: legno, Copertura (semplice orditura con varie dimensioni delle travi)

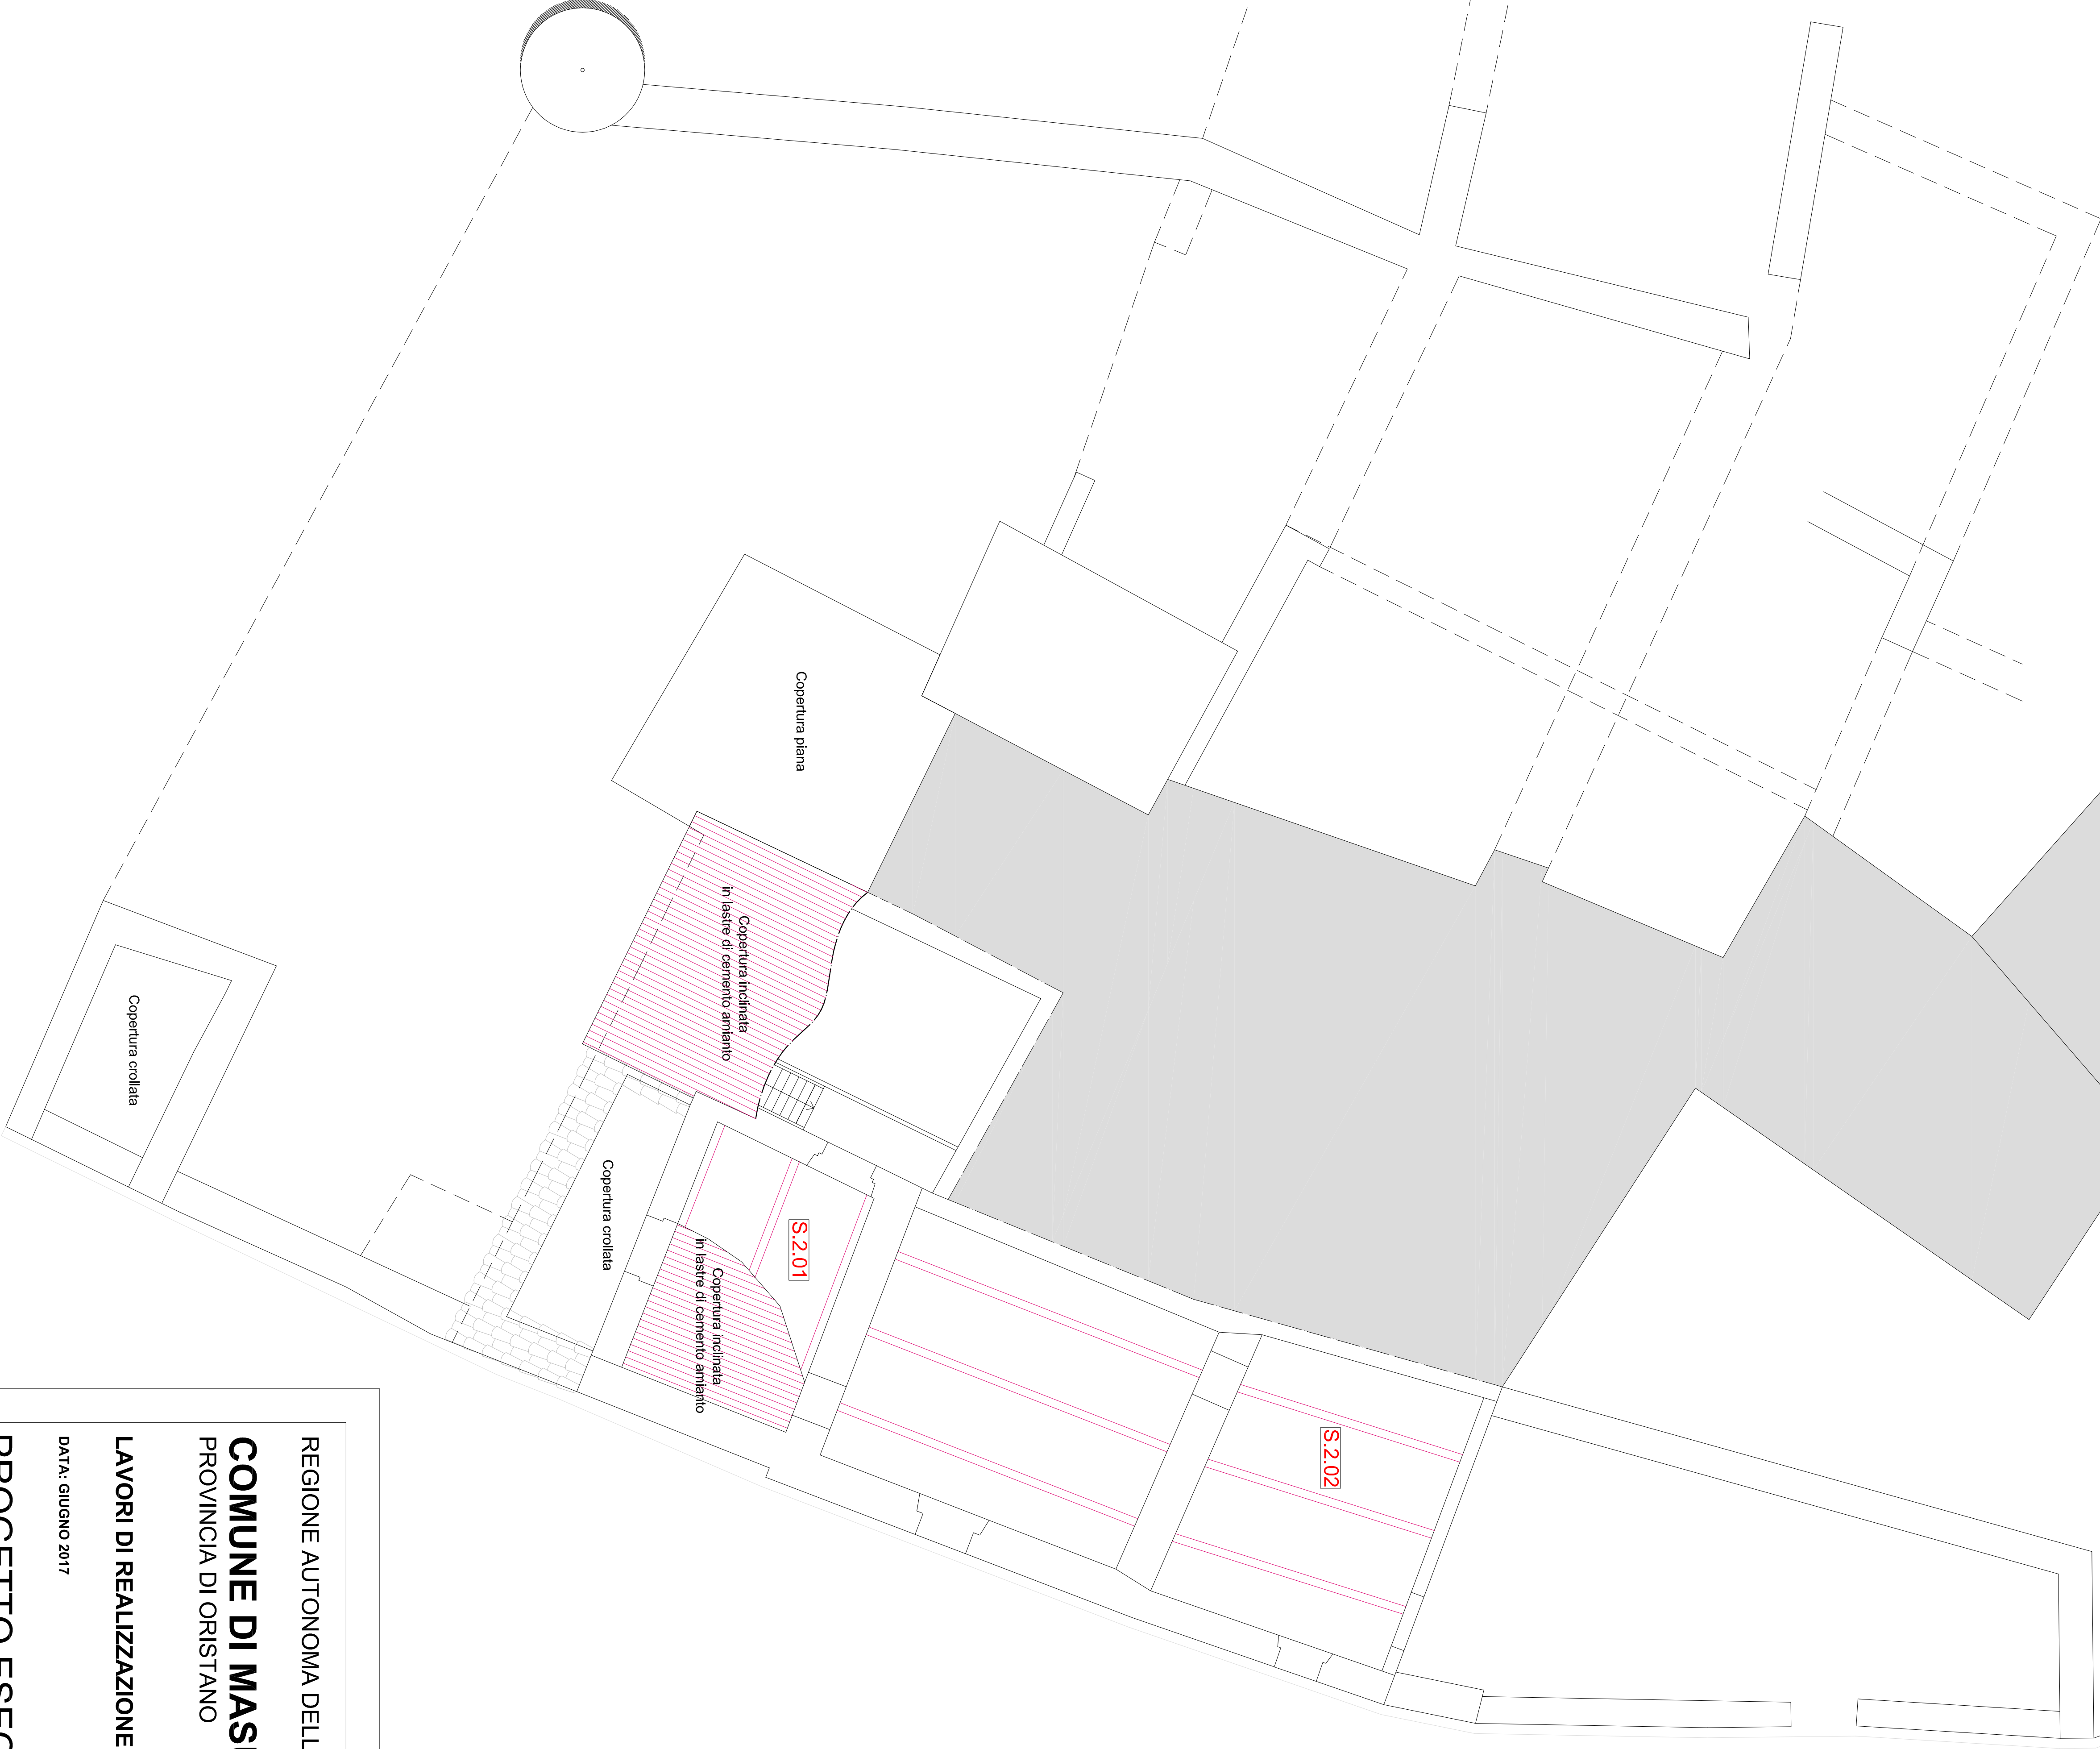

SOLAIO 1: laico-cemento con travetti prefabbricati. Interasse travetti 50 cm
Altezza pignone 12 cm. Altezza caldaia 3 cm



Solaio 2: legno. Interpiano (semplice orditura con varie dimensioni delle travi



Solaio 3; legno. Copertura (semplice orditura con varie dimensioni delle travi

NOTA: Il piano primo è ispezionabile solo in alcune stanze in quanto in precarie condizioni statiche

REGIONE AUTONOMA DELLA SARDEGNA

COMUNE DI MASULLAS
PROVINCIA DI ORISTANO

LAVORI DI REALIZZAZIONE DELL'ALBERGO DIFFUSO

DATA: GIUGNO 2017

PROGETTO ESECUTIVO

TAVV.1.6B Casa del Vescovo_Stato attuale: Valutazione

Casa del Vescovo_ Stato attuale: Valutazione

II Progettista

Arch. Francesco De

Ing. Marcello Vacca

II geology

Geol. Luigi Sanciù

Il Responsabile del Procedimento

Reg. Carlo Piras

Il Responsabile U.T. comunale

Arch. Fernando A. Scanu

II Sindacato

Rag. Mansueto Sin

Collaboratori: Ing. Francesco Sedda, P.I. Andrea Grussu, Geom. Valentino Cascinu