


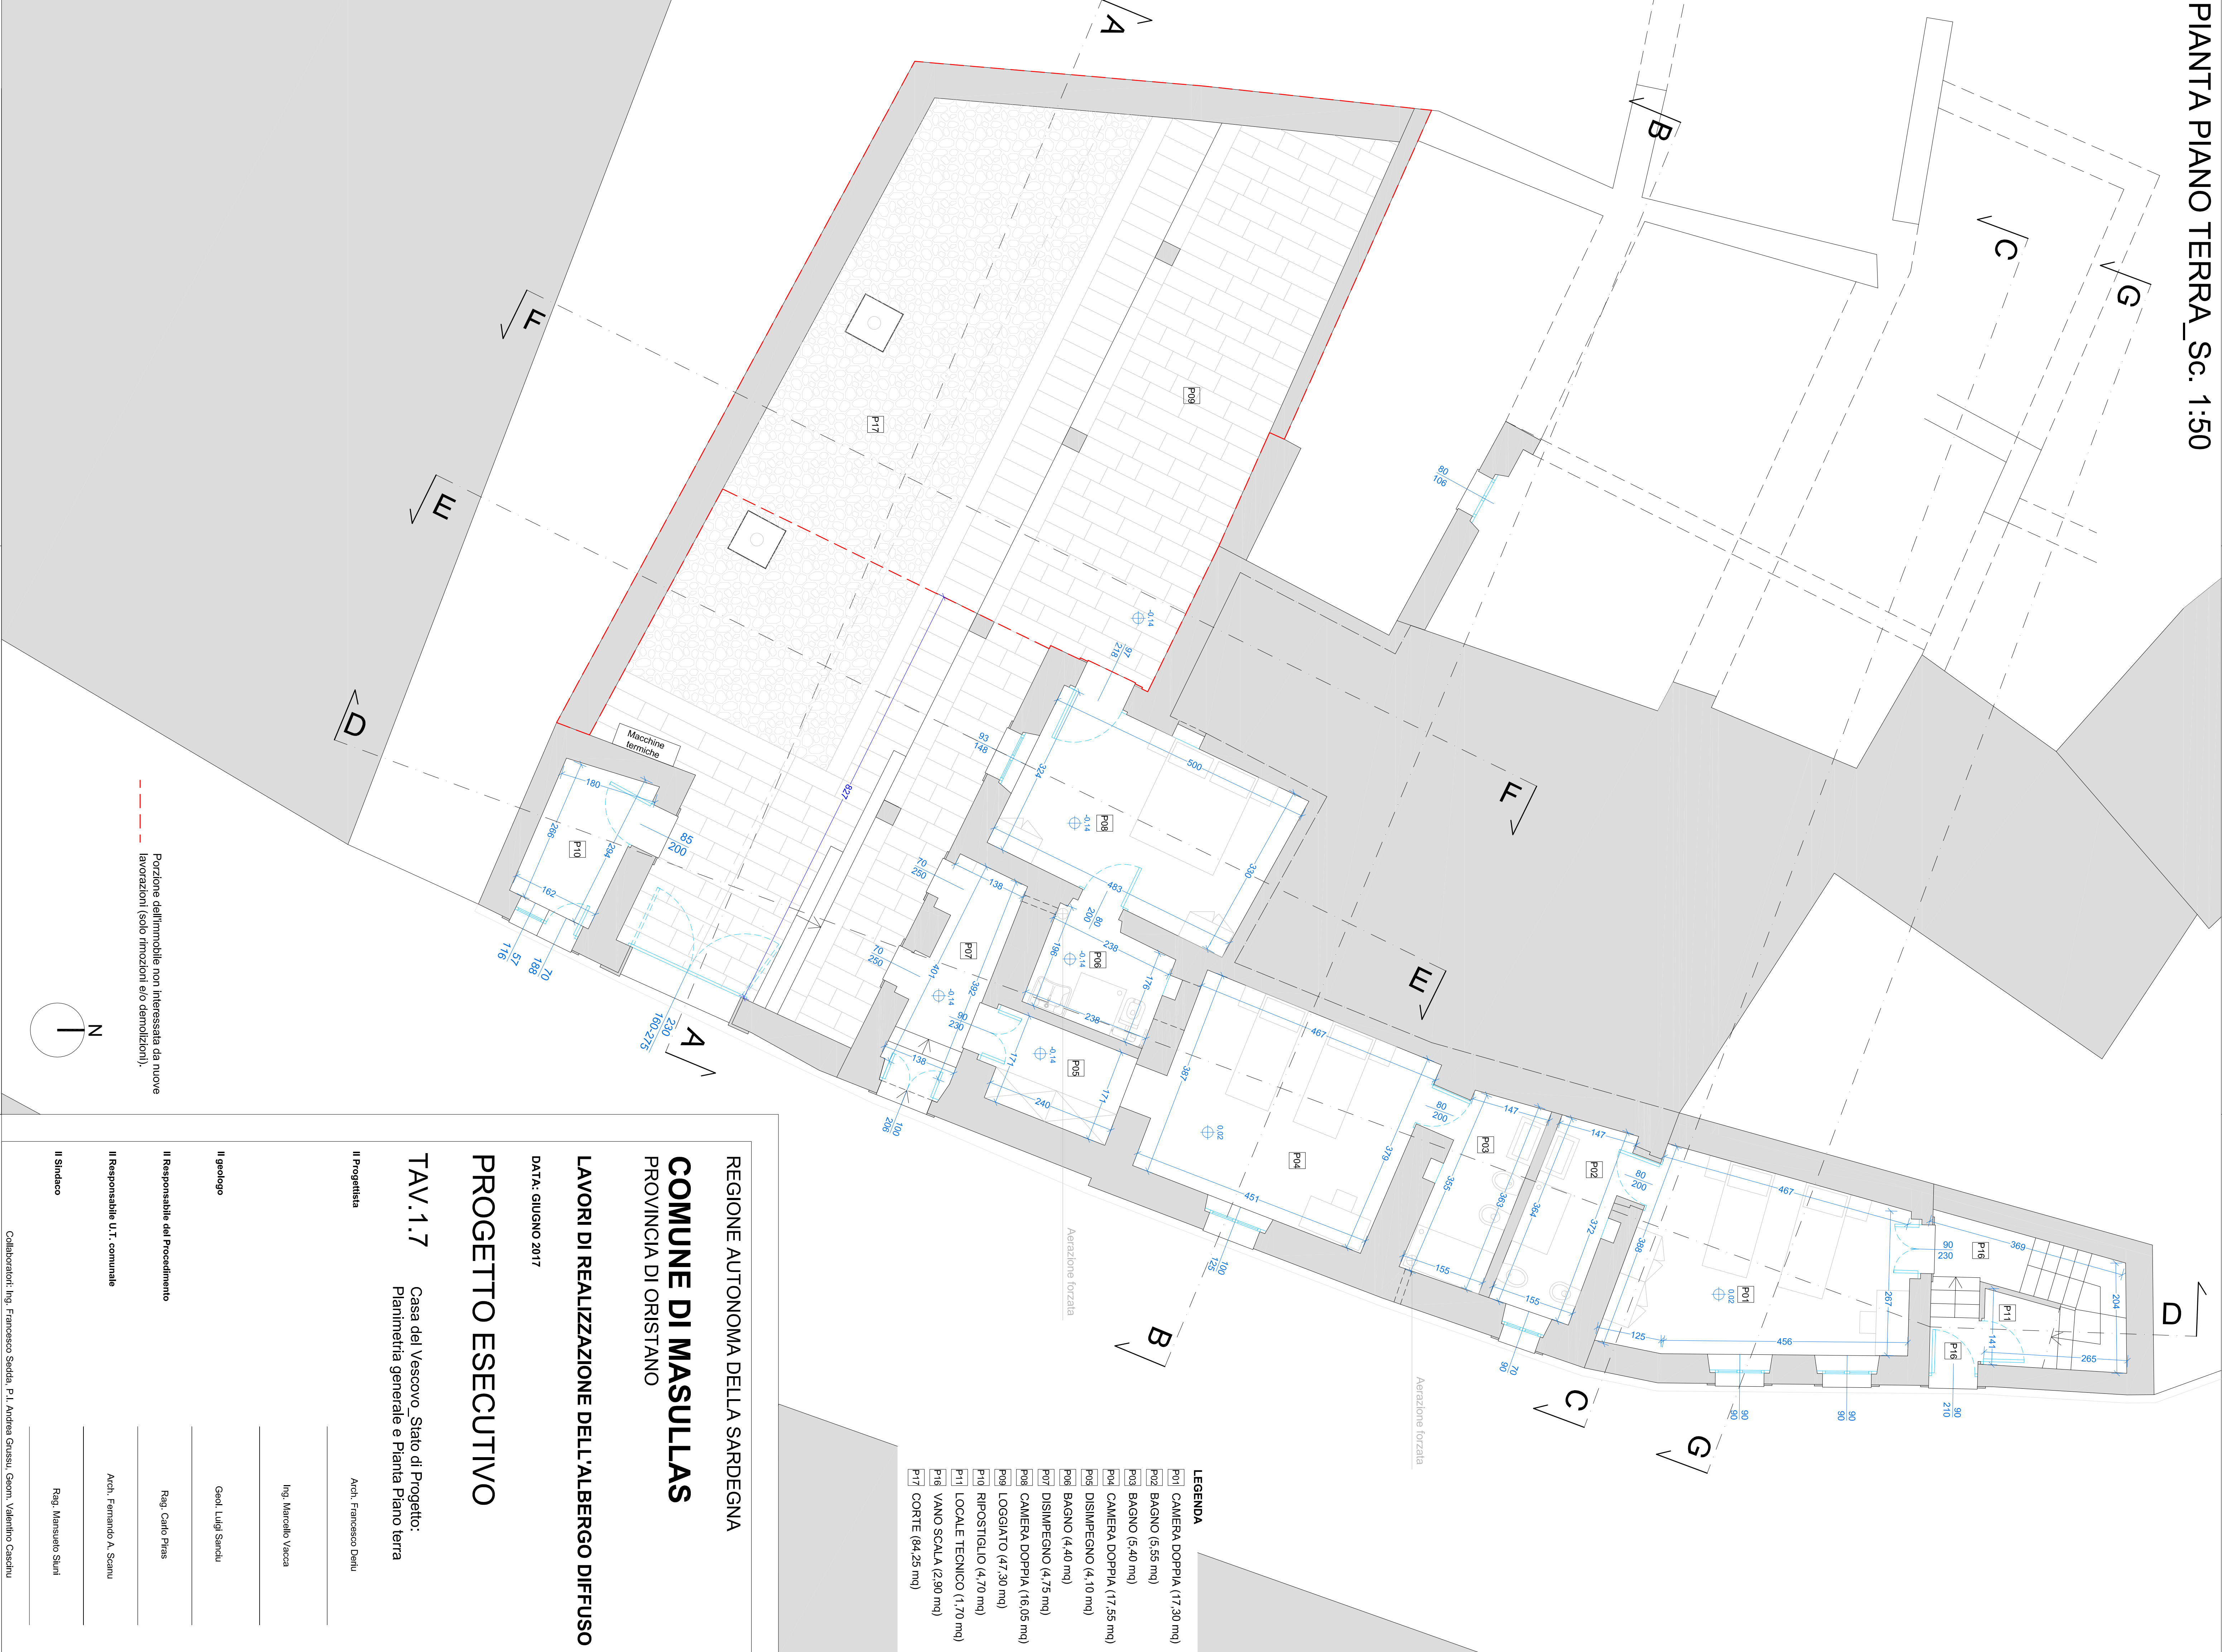

- LEGENDA**
 - P10 RIPOSTIGLIO (4,70 mq)
 - P11 LOCALE TECNICO (1,70 mq)
 - P16 VANO SCALA (2,90 mq)
 - P17 CORTE (84,25 mq)

REGIONE AUTONOMA DELLA SARDEGNA
COMUNE DI MASULLAS
PROVINCIA DI ORISTANO

LAVORI DI REALIZZAZIONE DELL'ALBERGO DIFFUSO

DATA: GIUGNO 2017

PROGETTO ESECUTIVO

TAV.1.7 Casa del Vescovo, Stato di Progetto:
Planimetria generale e Pianta Piano terra

Il progettista

Arch. Francesco Delfu

Il geologo




Il responsabile UT comunale




