


PIANTA PIANO PRIMO_Sc. 1:50

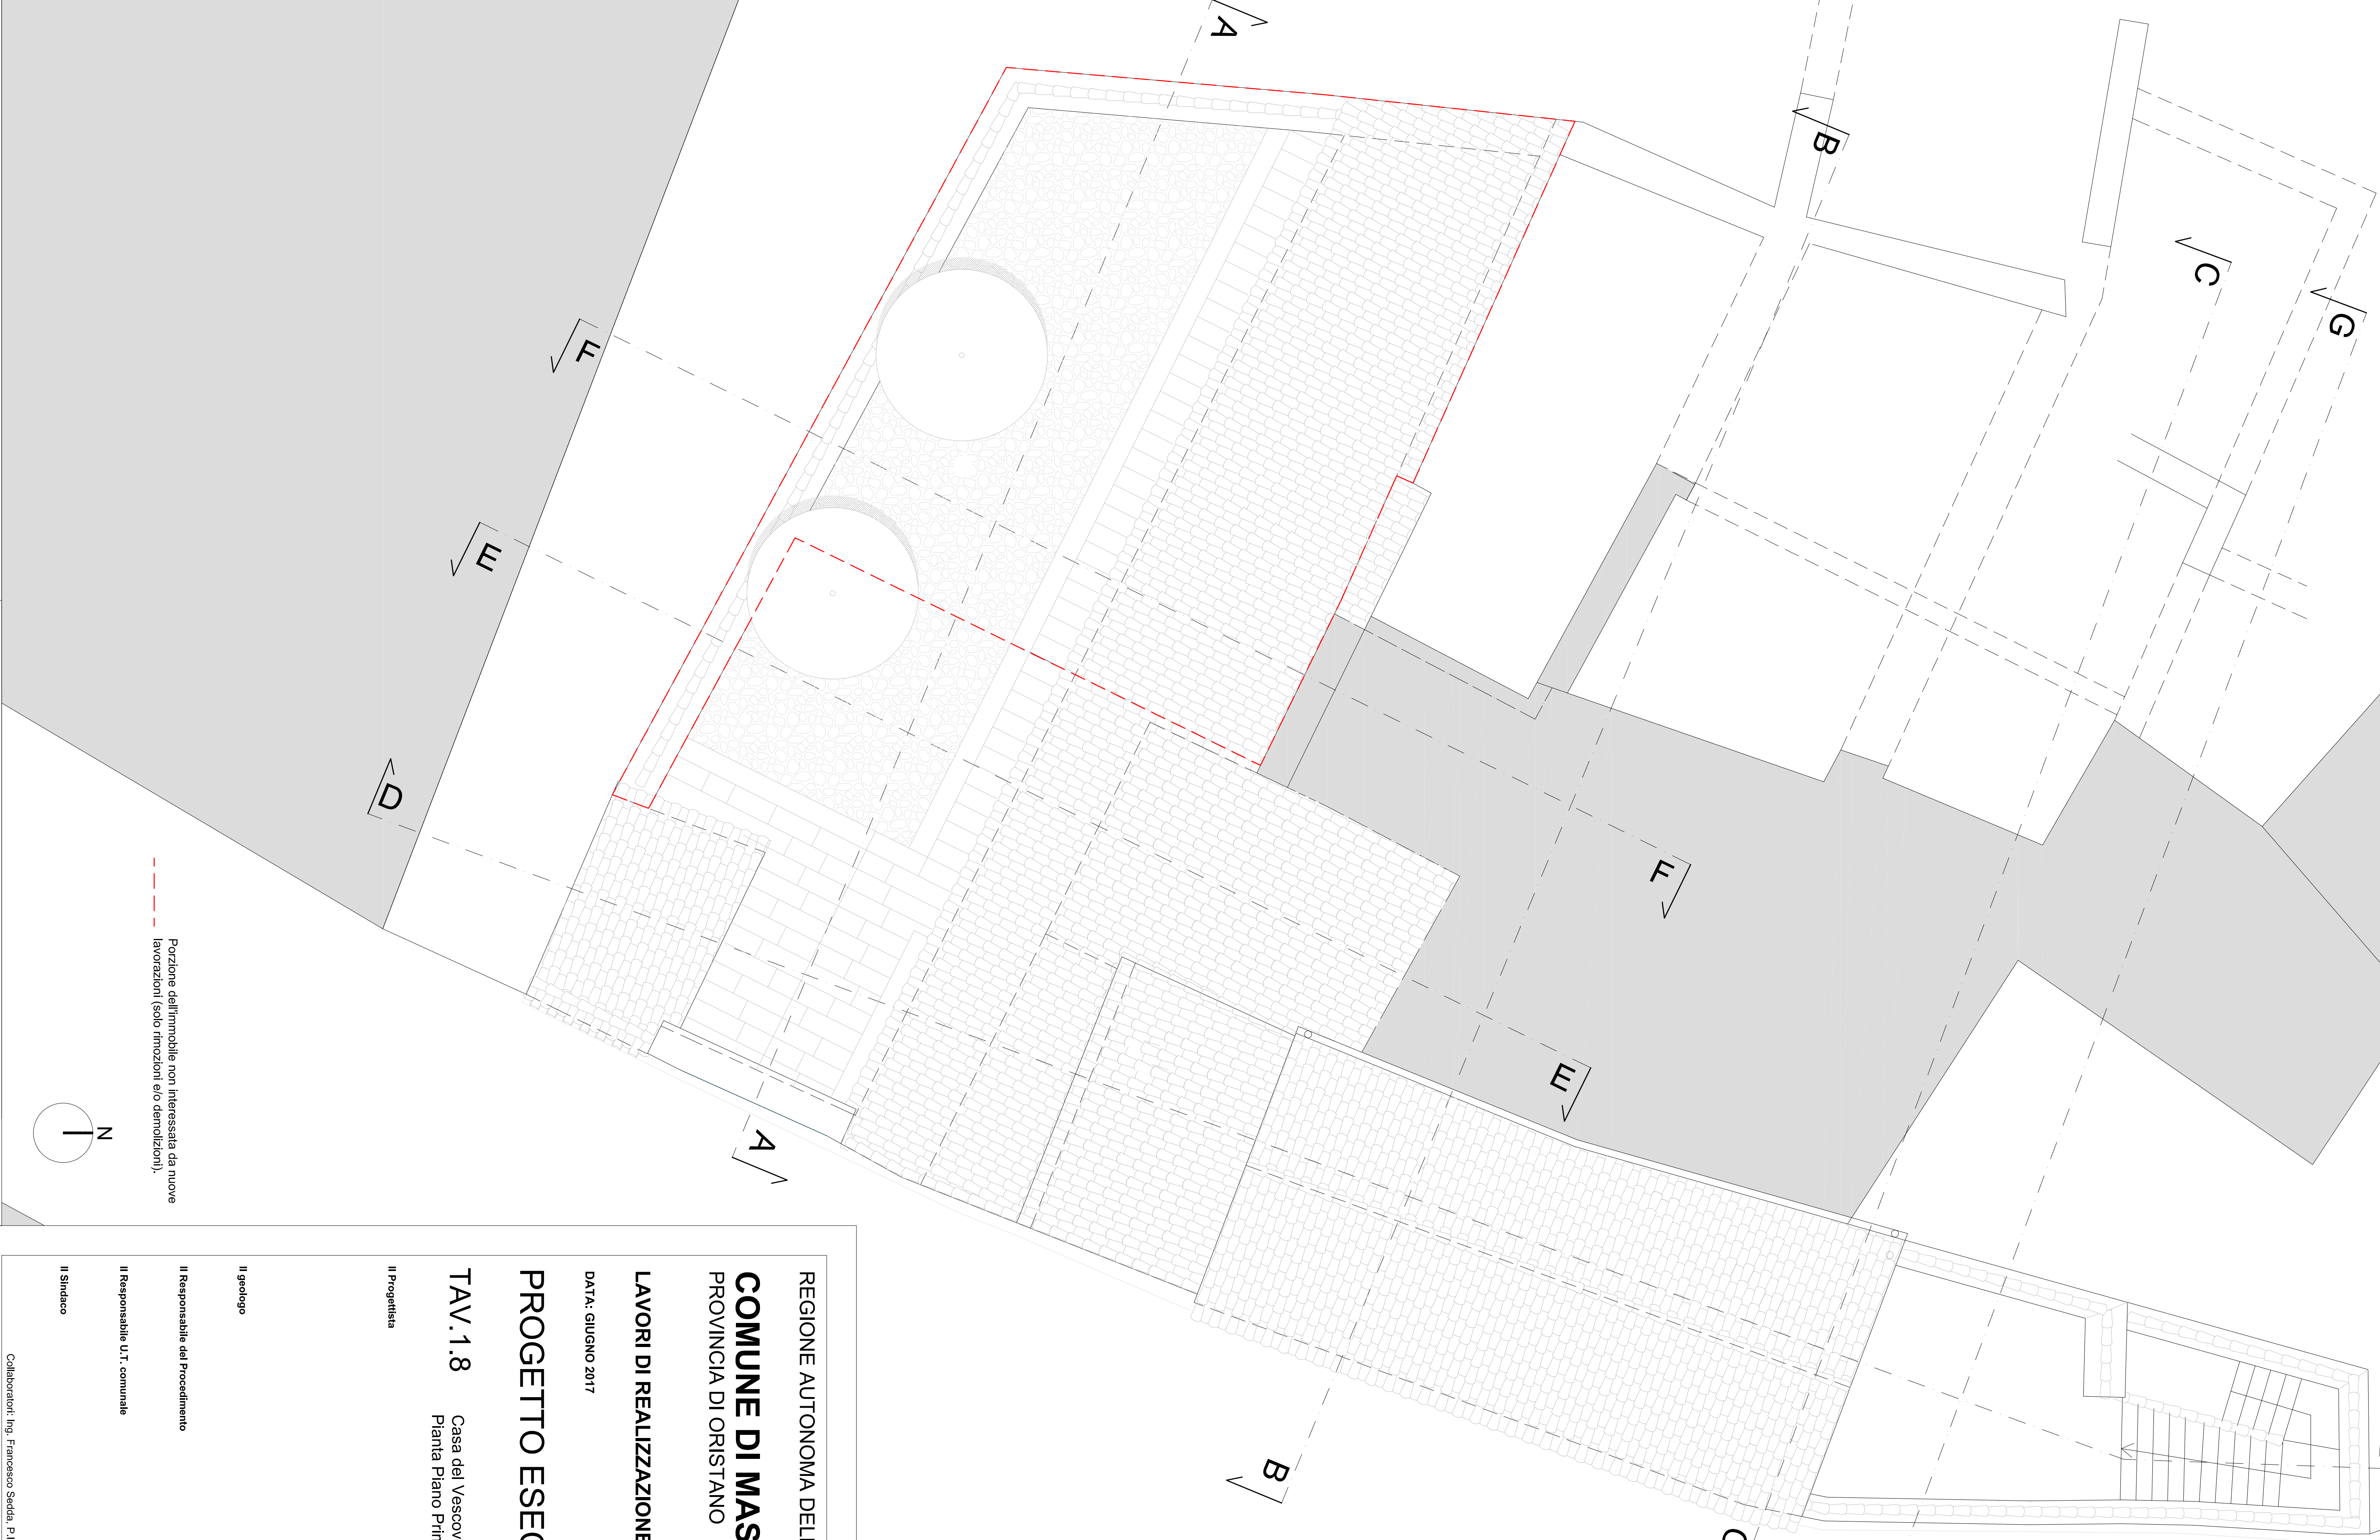

PIANTA COPERTURA_Sc. 1:50



REGIONE AUTONOMIA DELLA SARDEGNA
COMUNE DI MASULLAS
PROVINCIA DI ORISTANO

LAVORI DI REALIZZAZIONE DELL'ALBERGO DIFFUSO

DATA: GIUGNO 2017

PROGETTO ESECUTIVO

TAV.1.8

Casa del Vescovo, Stato di Progetto:
Pianta Piano Primo e Pianta Copertura

Il progettista

Arch. Francesco Delfo

Il geologo

Ing. Marcello Vicca

Il responsabile del Progettamento

Ing. Carlo Pitta

Il responsabile UT comunale

Arch. Fernando A. Sanna

Il Sindaco

Ing. Massimo Sani

Collaboratori: Ing. Francesco Satta, P. A. Andrea Genui, Genui, Valerio Cichini