




MURATURE PIANO TERRA_Sc. 1:100

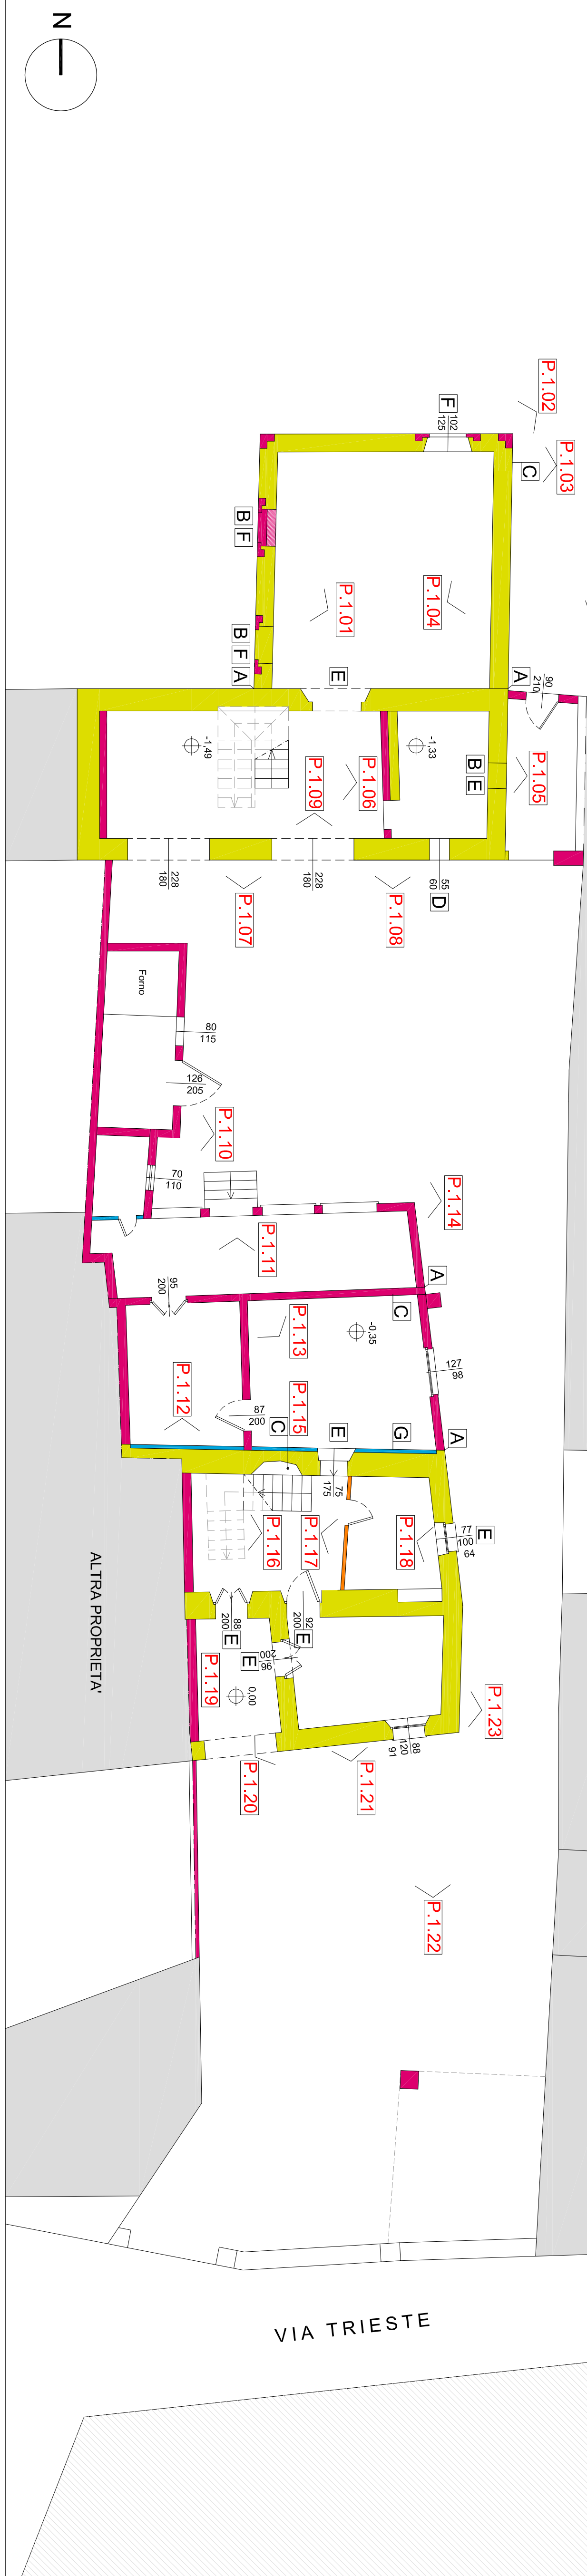


MURATURE PIANO PRIMO_Sc. 1:100

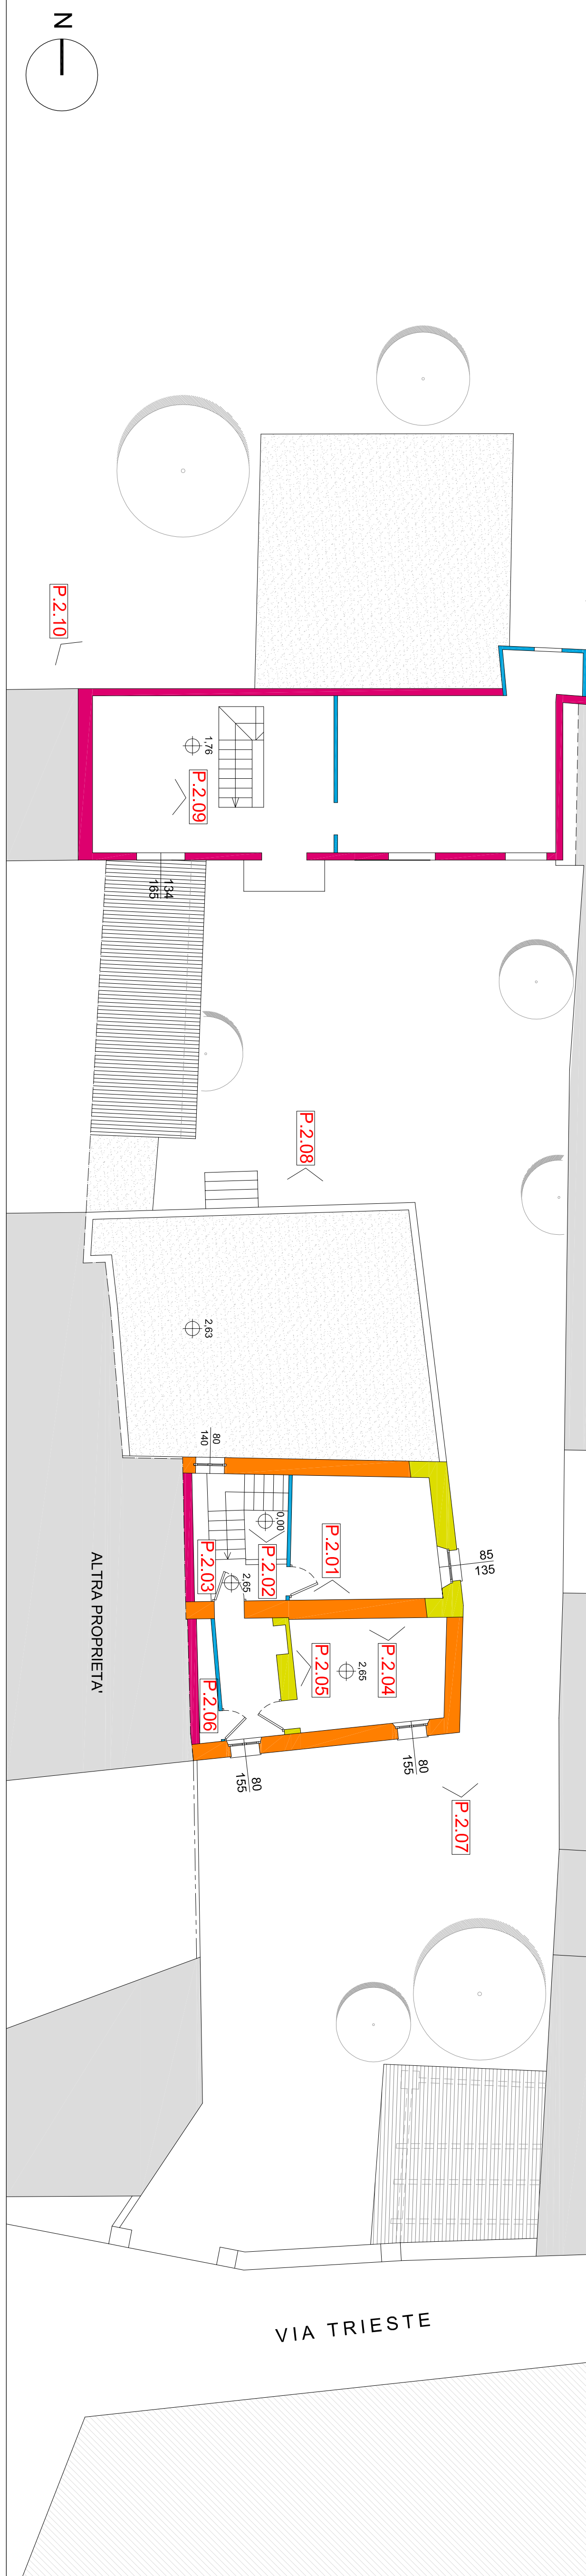

PRIMO SOLAIO_Sc. 1:100

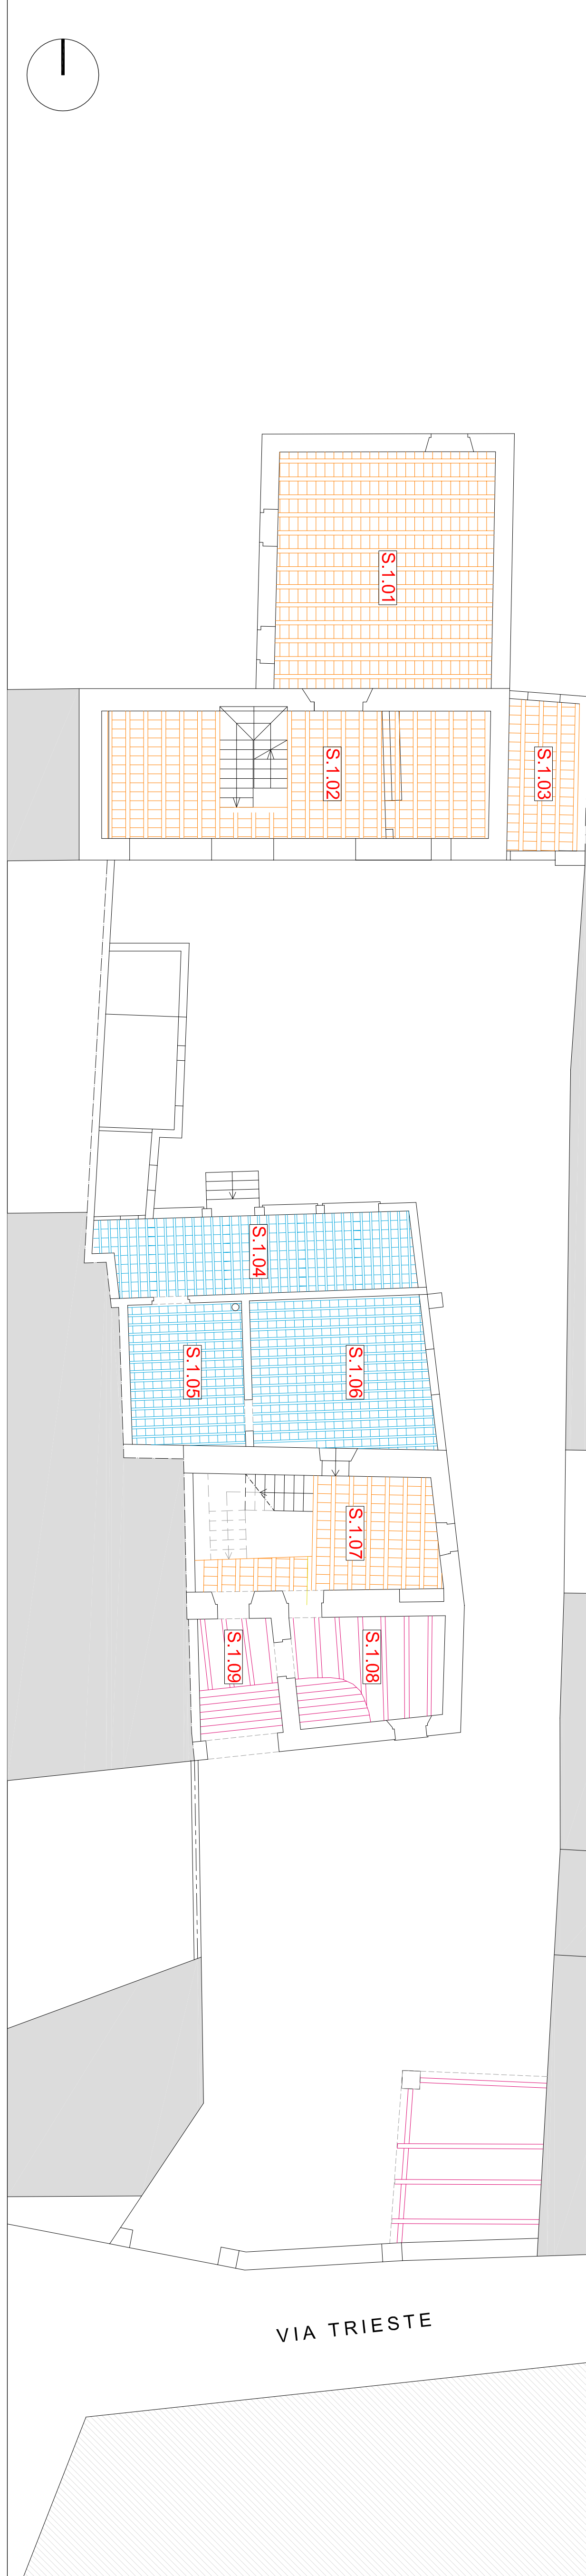

SECONDO SOLAIO_Sc. 1:100

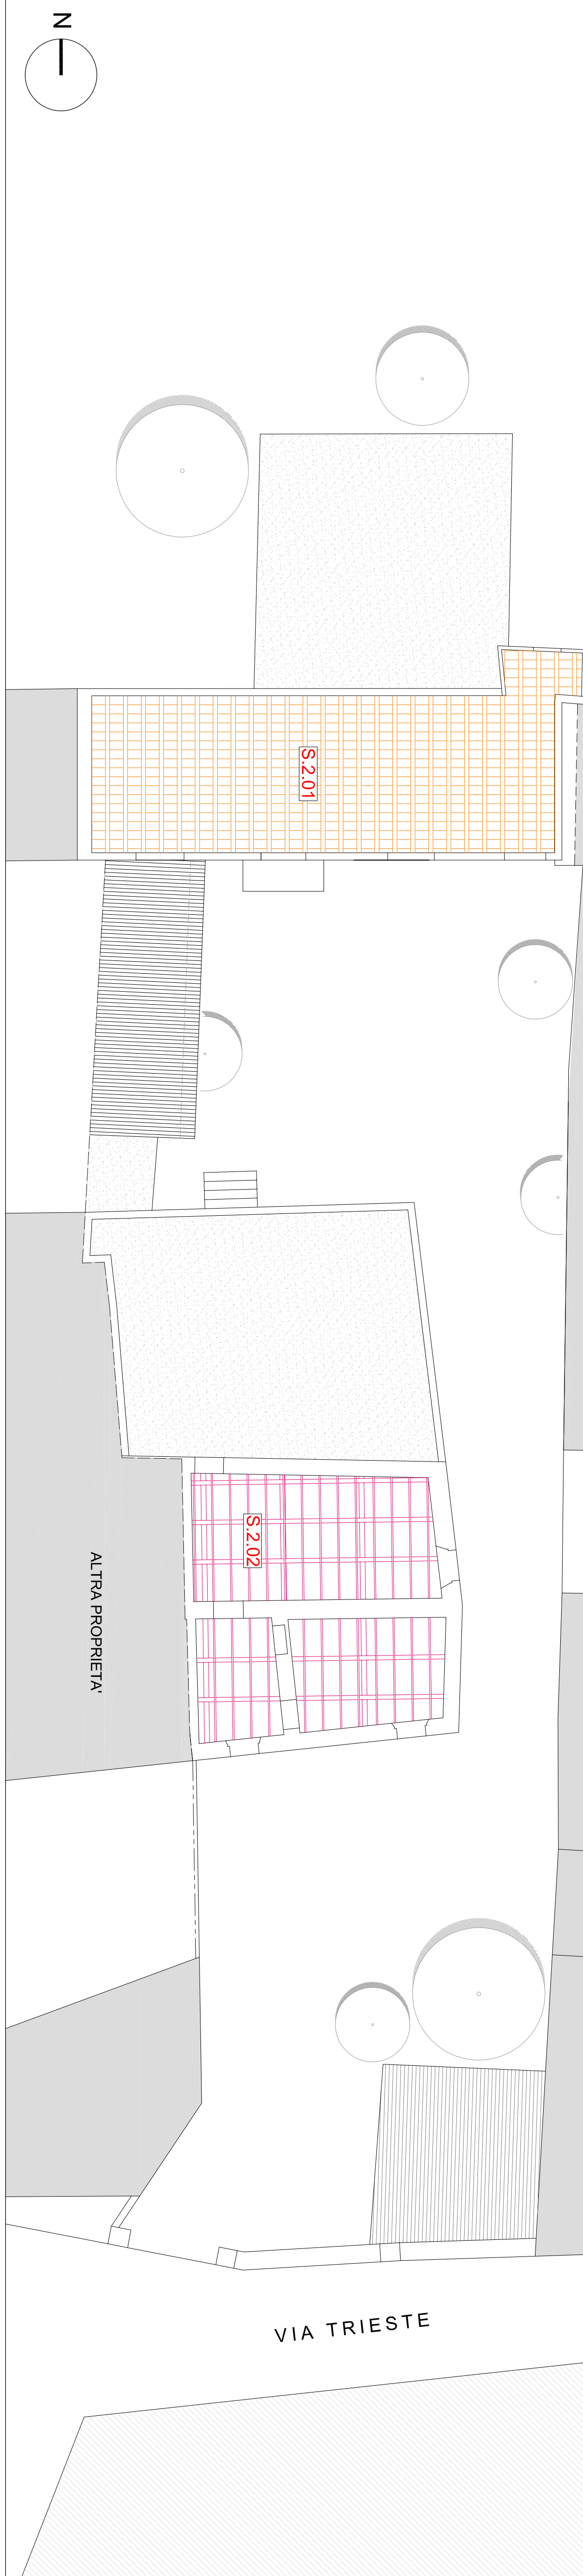

- BLOCCHI IN TERRA CRUDA
- PIETRALE
- BLOCCHI FORATI IN LATERIZIO
- BLOCCHI FORATI IN CALCESTRUZZO
- SCARSA CONNESSIONE TRA I DUE TRONCHI DI MURATURA
- PRESENZA DI UNA APERFURA MURATA
- CROGLIO LOCALE O GRAVE DISSESTO LOCALE
- ARCHITRAVVE IN PIETRA
- ARCHITRAVVE IN LEGNO
- ARCHITRAVVE IN CALCESTRUZZO
- RAPPEZZO CON BLOCCHI DI LATERIZIO
- ETICHETTA_FOTOGRAFIA_1 DEL MURO AL PIANO 1
- ETICHETTA_FOTOGRAFIA_1 DEL SOLAIO AL PIANO 1

- SOLAIO 1: latero-cemento con travetti prefabbricati. Intonaco travetti 50 cm. Altezza pignone 12 cm. Altezza calata 3 cm.
- SOLAIO 2: latero-cemento gettato in opera. Intonaco travetti 25 cm. Altezza pignone 12 cm. Altezza calata 3 cm.
- SOLAIO 4: legno. Intonaco semplice ordinario con volte generatrici delle nervi.
- SOLAIO 4: legno. Copertura trifida ordinaria con volte generatrici delle nervi.

REGIONE AUTONOMIA DELLA SARDEGNA
COMUNE DI MASULLAS
PROVINCIA DI ORISTANO

LAVORI DI REALIZZAZIONE DELL'ALBERGO DIFFUSO

DATA: GIUGNO 2017

PROGETTO ESECUTIVO

TAV.2.4

Casa Palomba, Stato attuale. Valutazione preliminare dello stato di fatto delle strutture. Disegni

Il Progettista

Arch. Francesco Delfu

Il geologo

Ing. Marcello Vicca

Il Responsabile del Procedimento

Reg. Carlo Piss

Il Responsabile UT comunale

Arch. Fernando A. Sotzu

Il Sindaco

Reg. Maurizio Sini

Collaboratori: Ing. Francesco Sella, P. Andrea Gessa, Gen. Valerio Castelli