SEZIONE B-B_Sc. 1:100

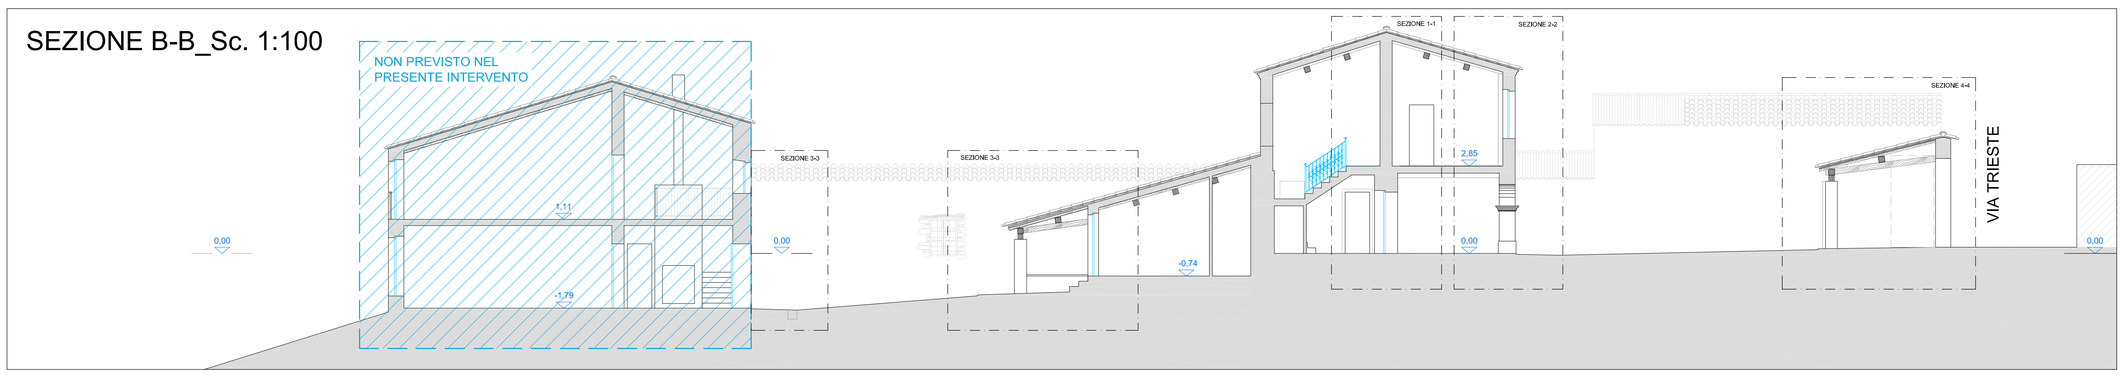

SEZIONE 1-1 SCALA 1:20

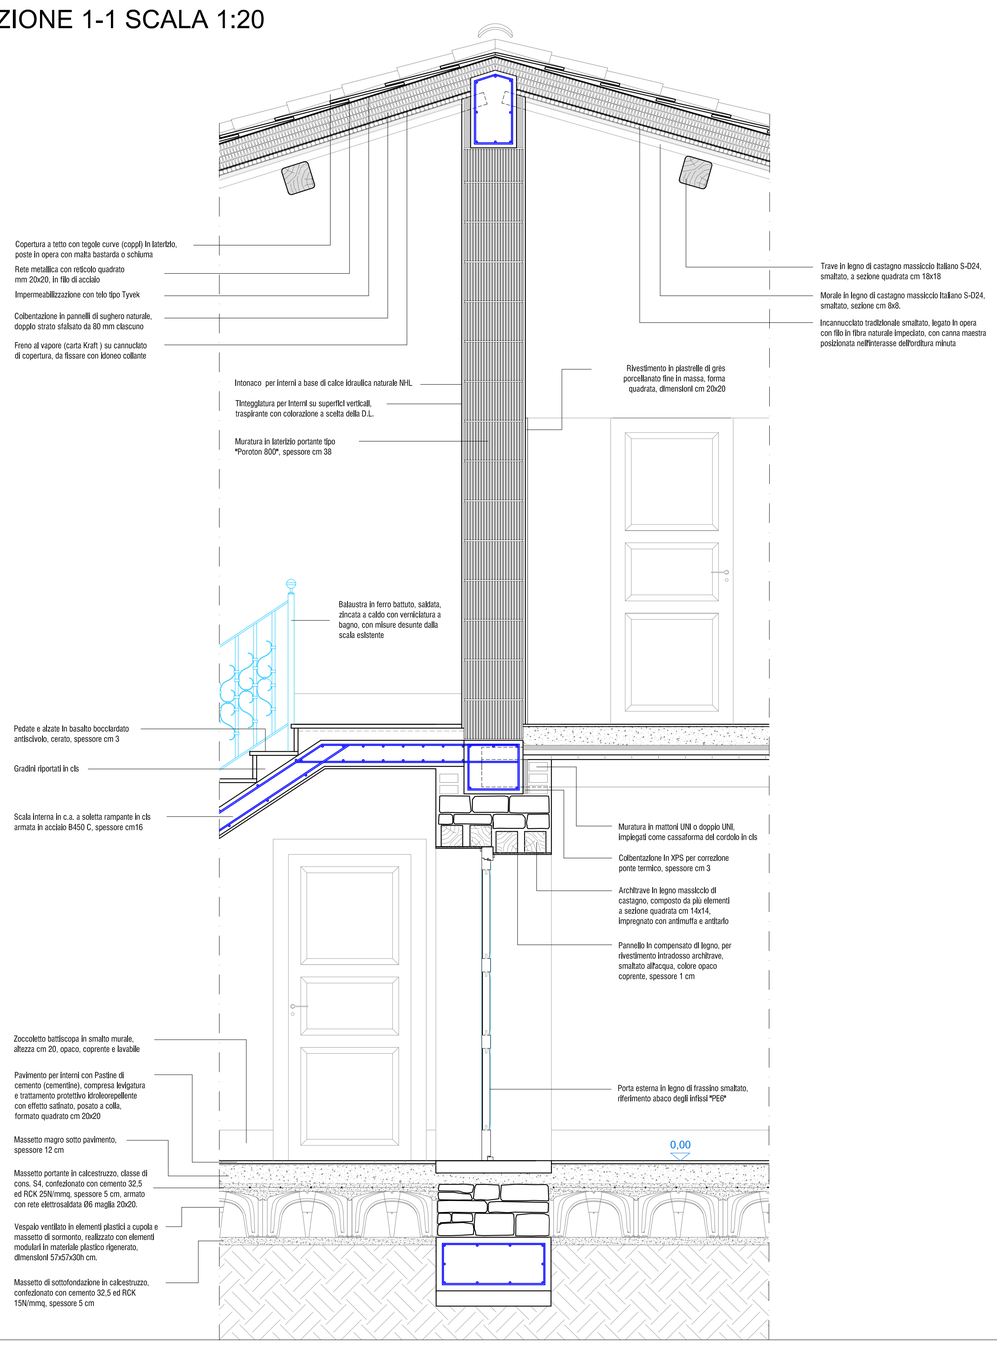

SEZIONE 2-2 SCALA 1:20

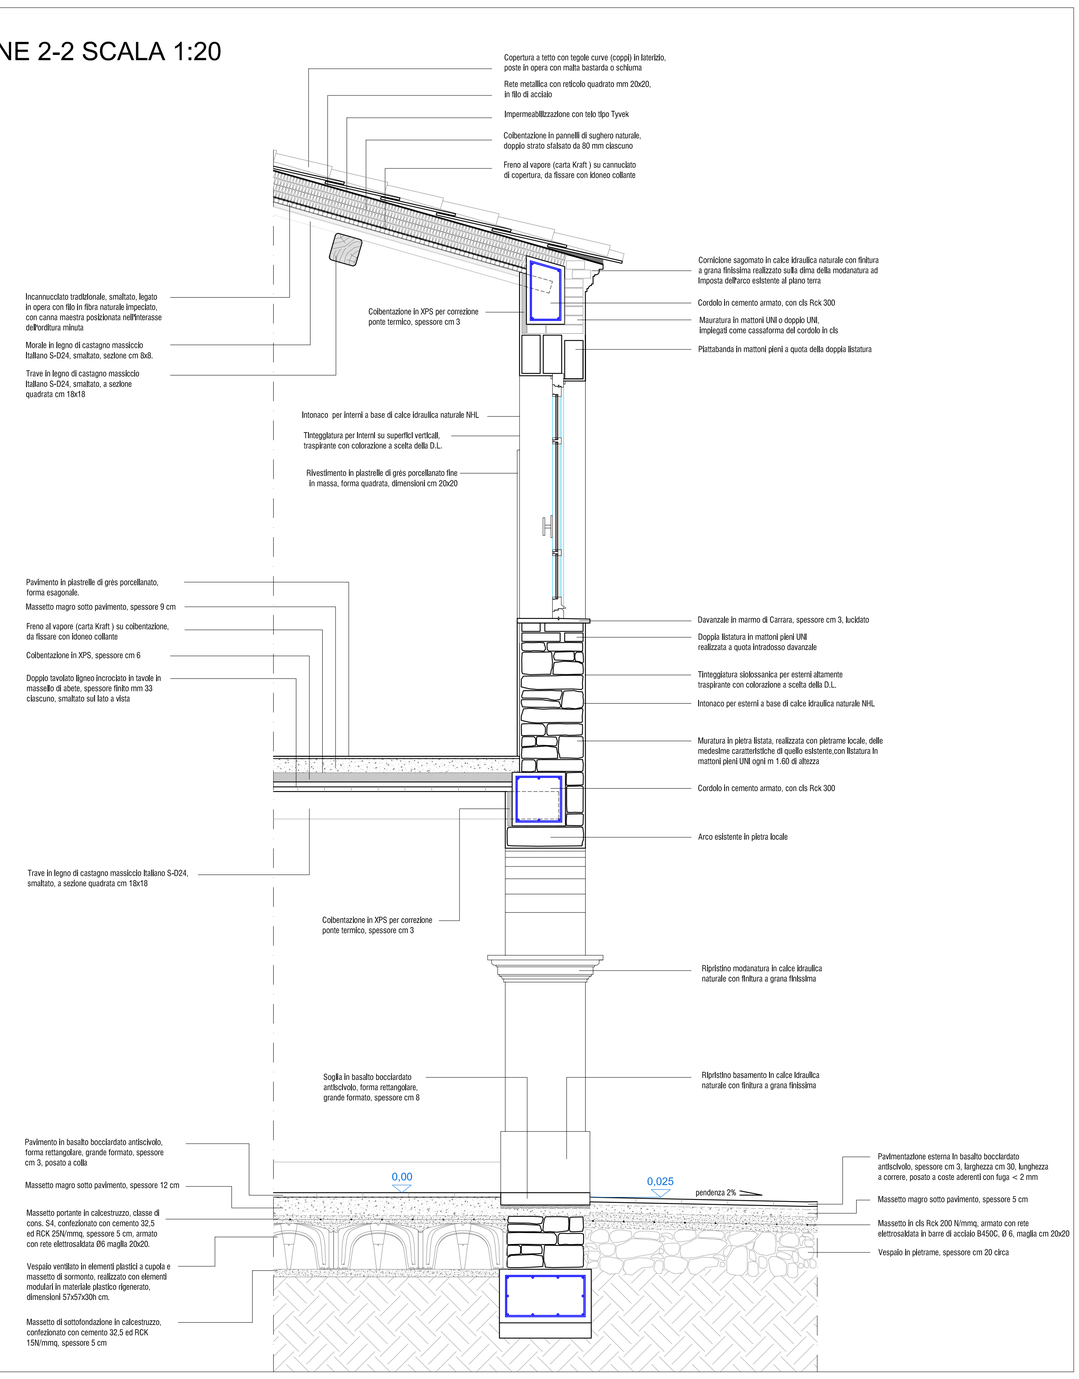

SEZIONE 4-4 SCALA 1:20

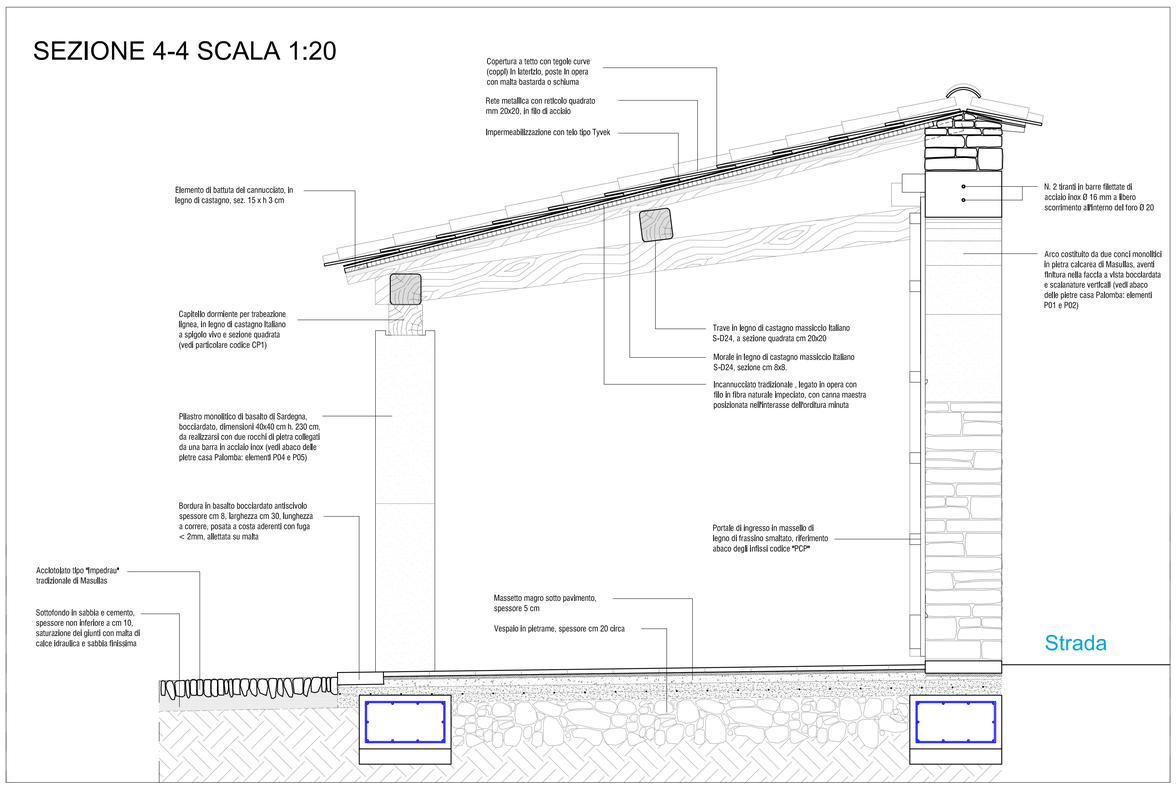

PROSPETTO LATERALE SCALA 1:20

PROSPETTO FRONTALE SCALA 1:20

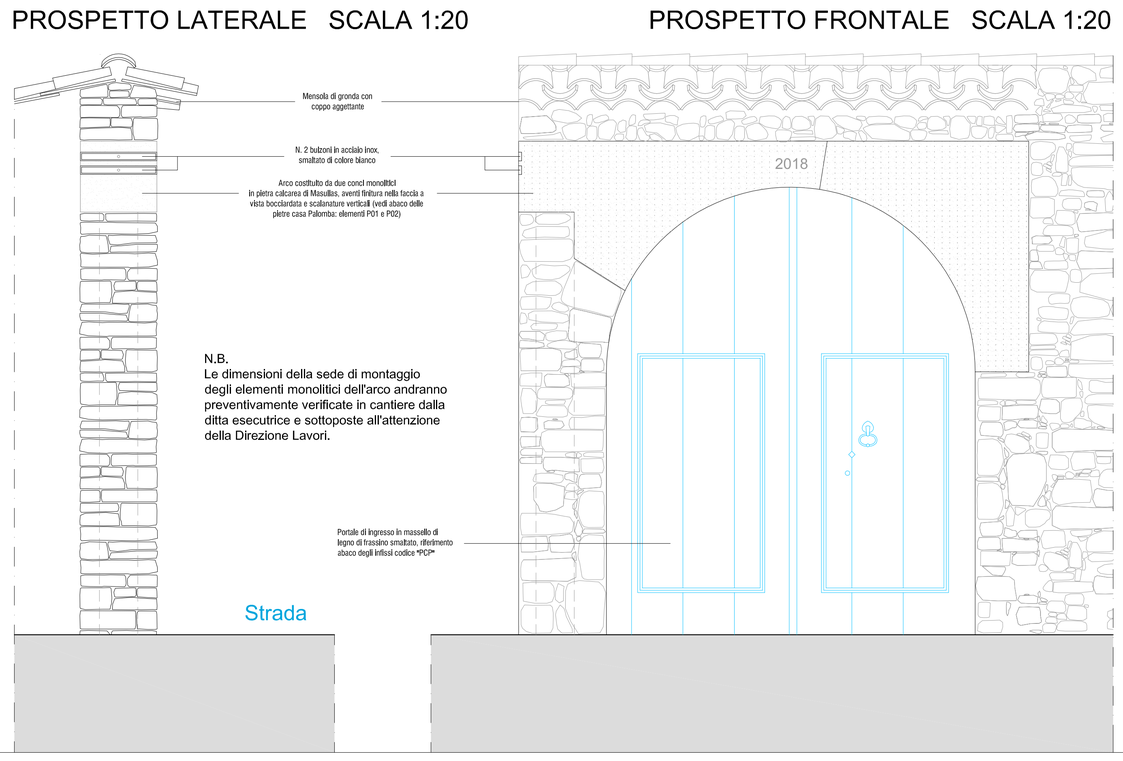

Particolare capitello - CP1
Scala 1:10

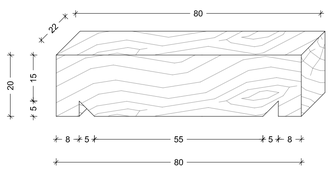

Particolare capitello - CP2
Scala 1:10

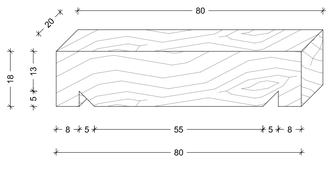

SEZIONE 3-3 SCALA 1:20

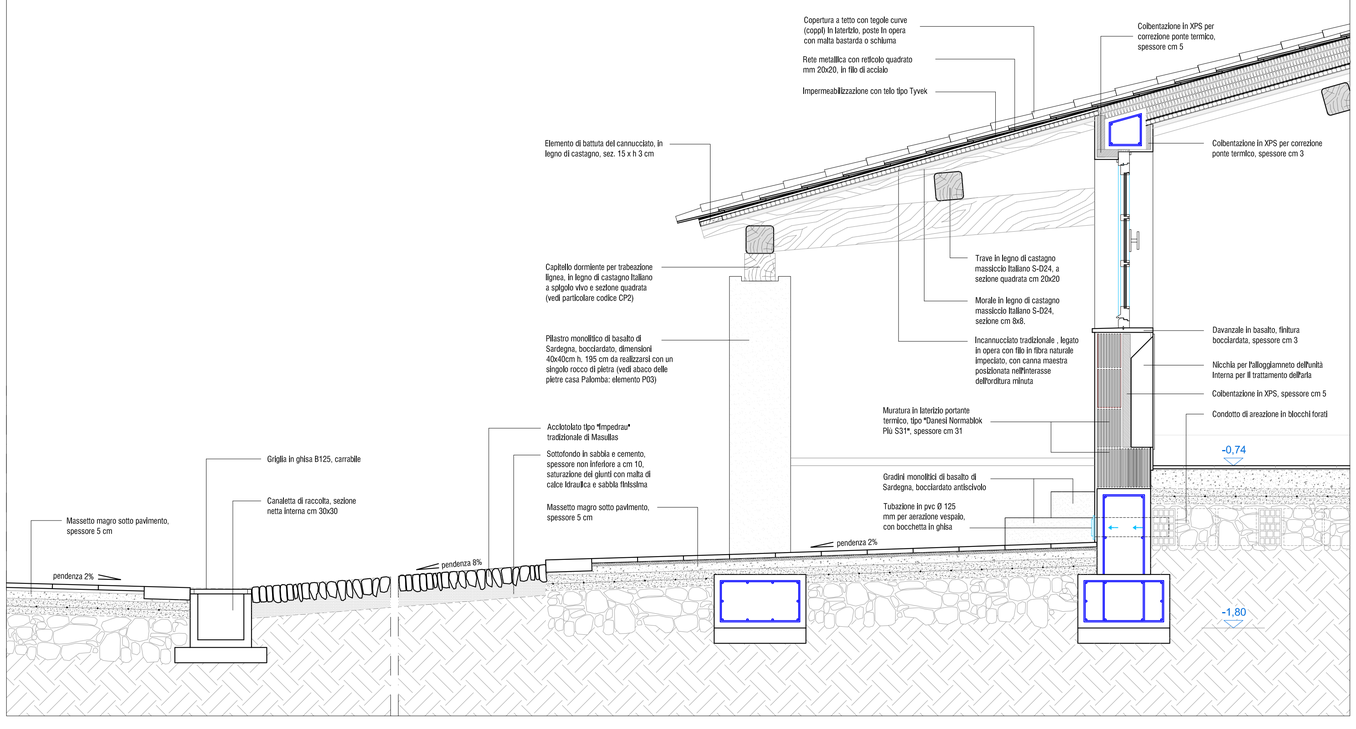

REGIONE AUTONOMA DELLA SARDEGNA

COMUNE DI MASULLAS
PROVINCIA DI ORISTANO

LAVORI DI REALIZZAZIONE DELL'ALBERGO DIFFUSO

DATA: GIUGNO 2017

PROGETTO ESECUTIVO

TAV.2.6
Casa Palomba_Stato di Progetto:
Particolari costruttivi

Il Progettista	Arch. Francesco Deriu
	Ing. Marcello Vacca
Il geologo	Geol. Luigi Sanciu
Il Responsabile del Procedimento	Rag. Carlo Piras
Il Responsabile U.T. comunale	Arch. Fernando A. Scanu
Il Sindaco	Rag. Mansueto Siuni

Collaboratori: Ing. Francesco Sedda, P.I. Andrea Grussu, Geom. Valentino Cascinu