


FINESTRA A TETTO "TIPO F4" A BILICO AD UN' ANTA, UNA SPECCHIA TURA

Finestra a tetto a bilico, un'anta ed una spechiatura, in legno di pino stratificato. La misura dell'infisso è riferita alla luce architettonica del vano sul profilo esterno della copertura.

N.B. Tutte le misure degli infissi andranno preventivamente verificate in cantiere e sottoposte all'attenzione della Direzione Lavori.

PROSPETTO ESTERNO - SCALA 1:10

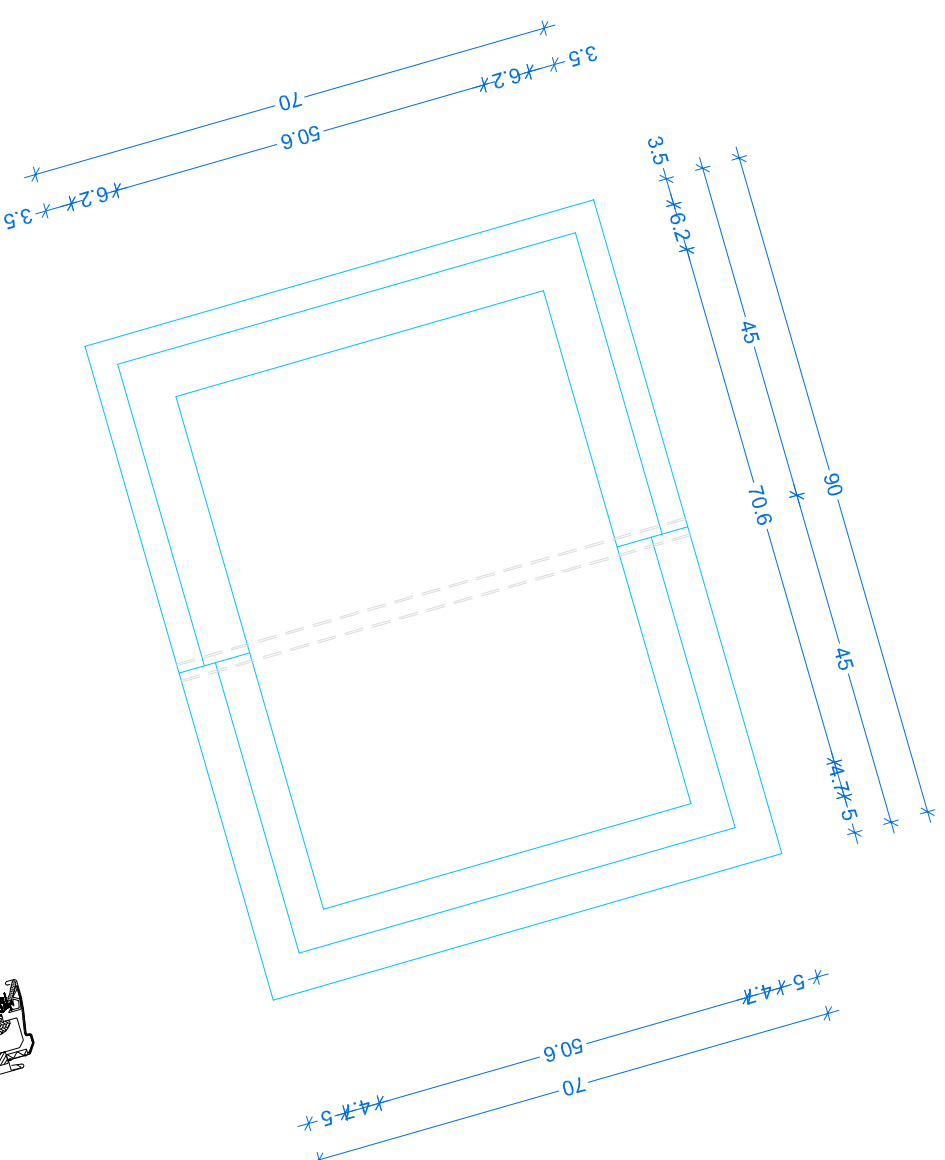

SEZIONE VERTICALE - SCALA 1:10

