



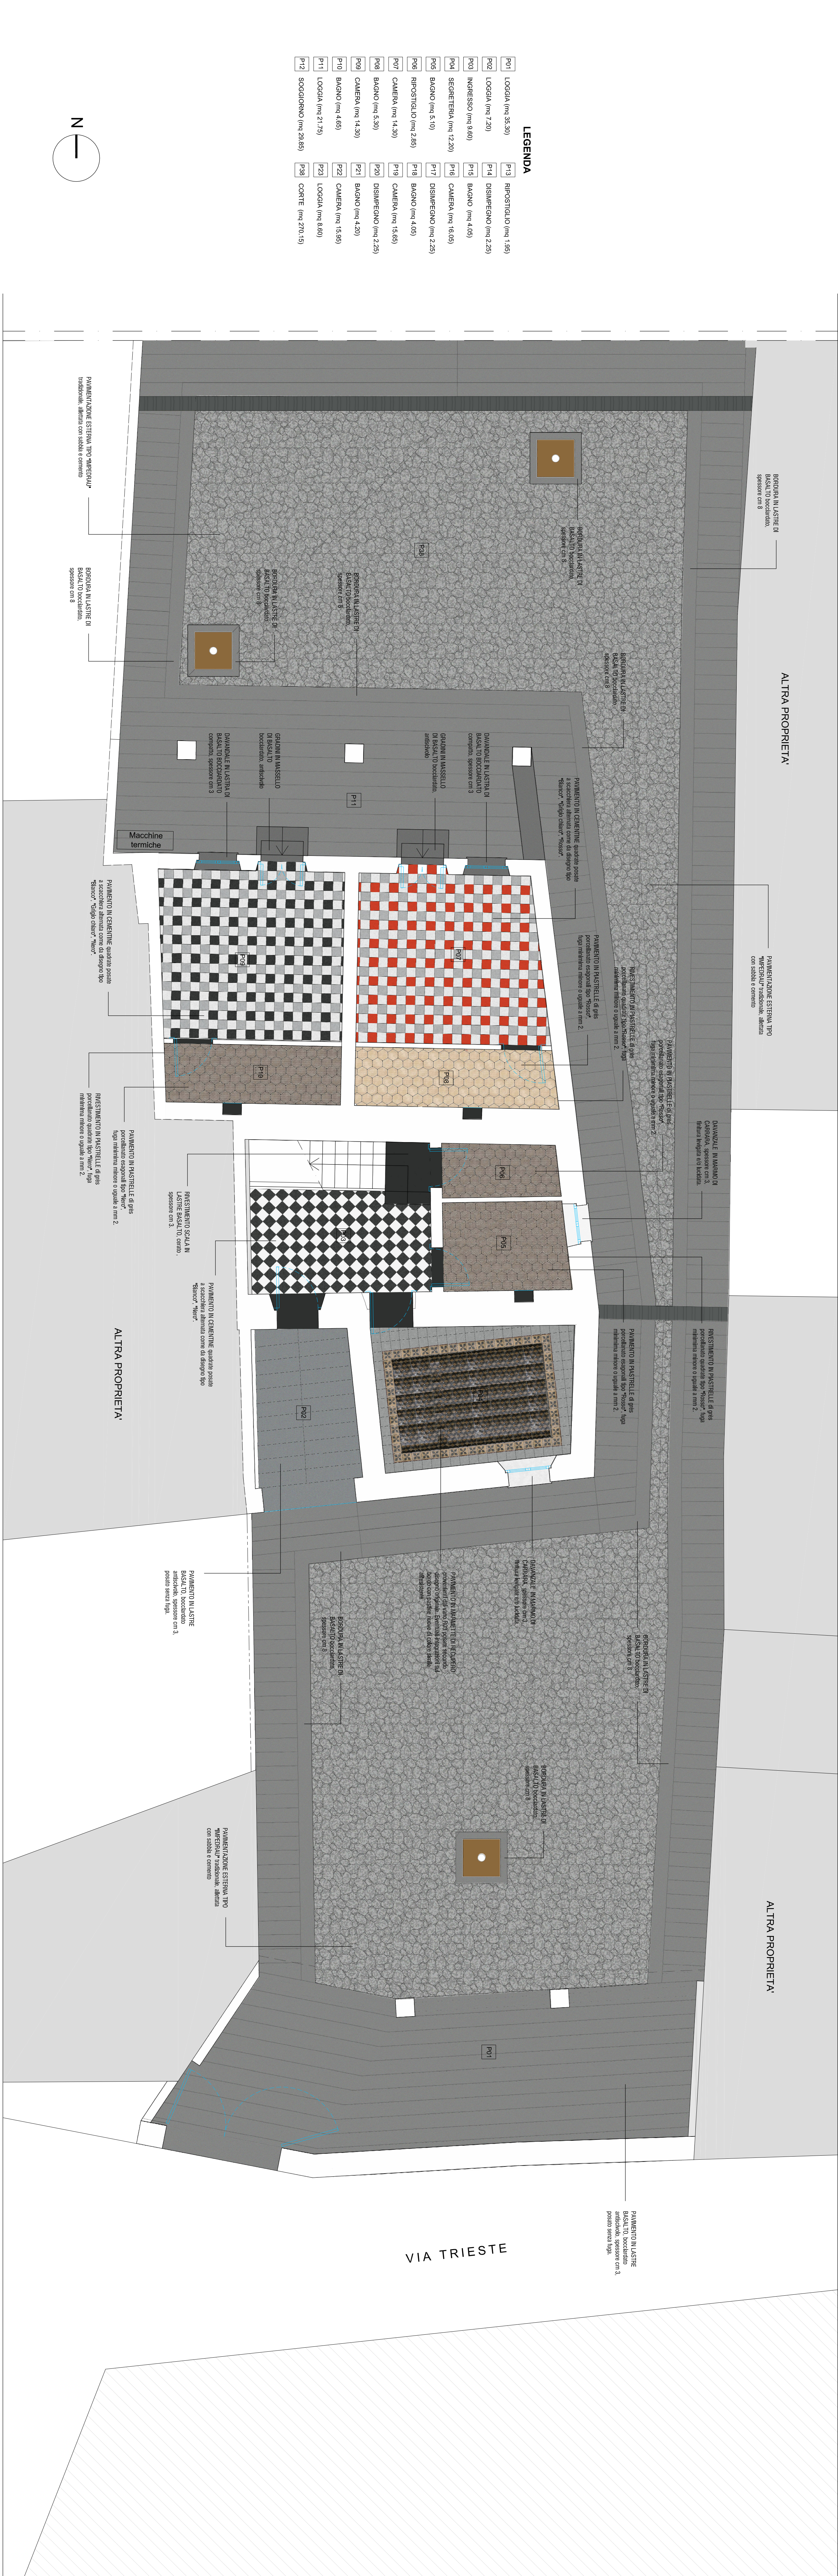

N.B. I PAVIMENTO DOVRANNO ESSERE POSATI SECONDO DISEGNI, FUGHE E ALLINEAMENTI SALVO DIVERSA INDICAZIONE DELLA DIREZIONE LAVORI



PIANTA PIANO PRIMO_Sc. 1:50

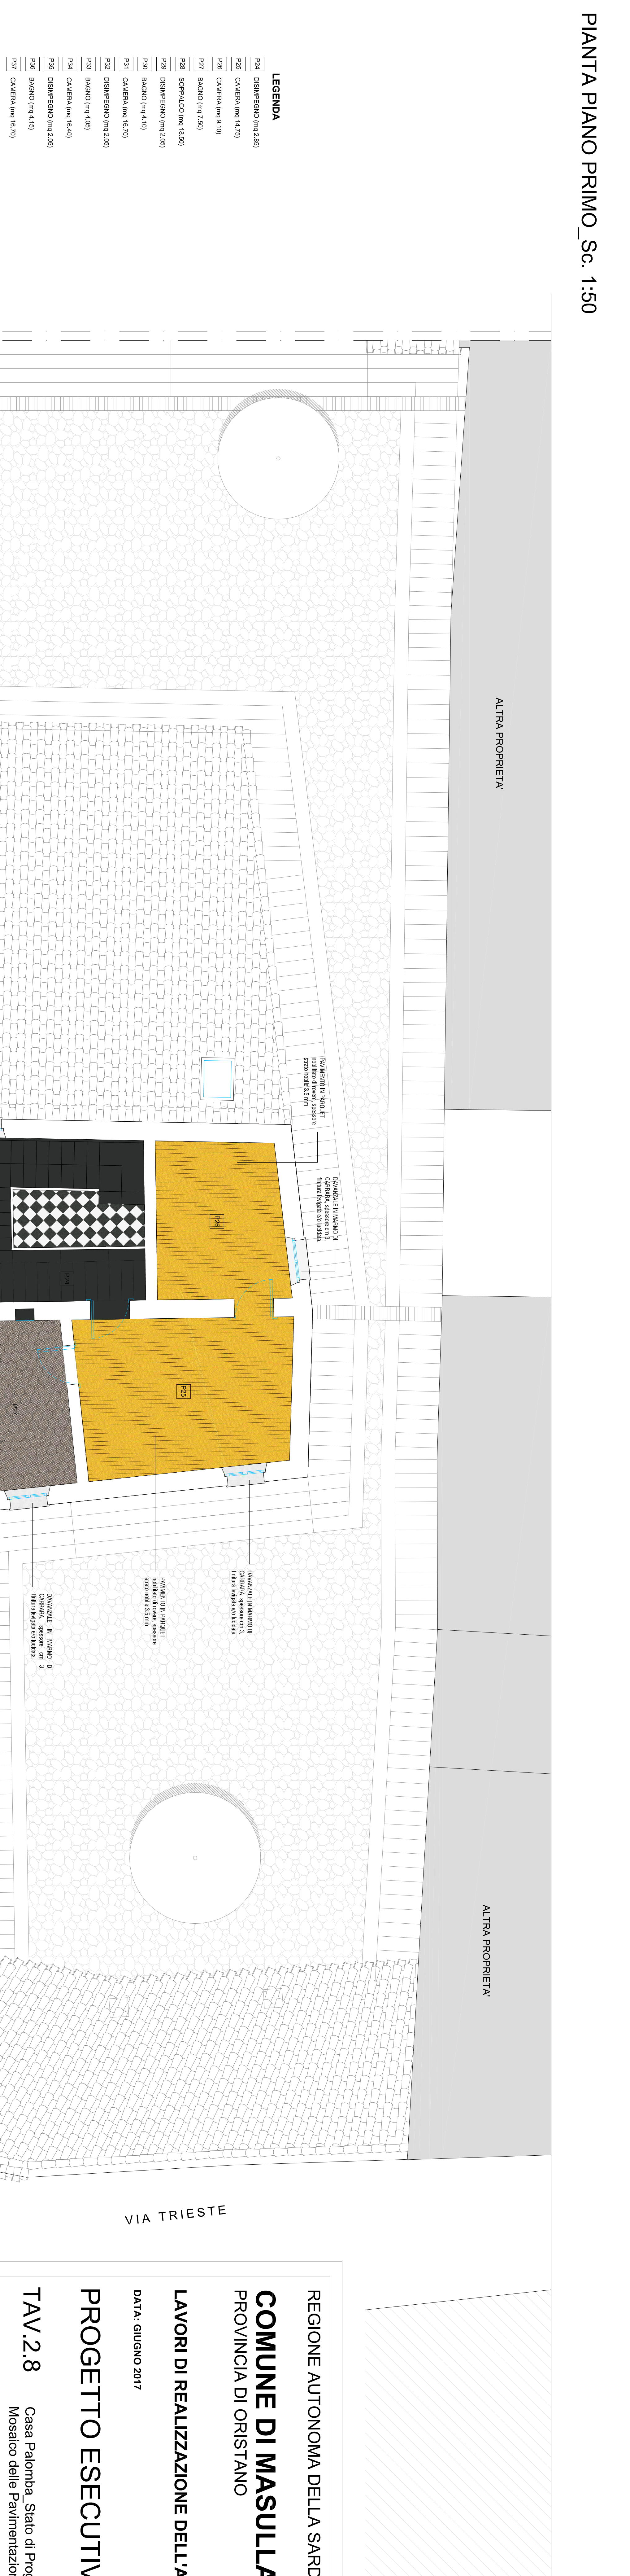