


- SCUOLA SECONDARIA DI PRIMO GRADO -

PLANIMETRIA GENERALE

- SCALA 1:200 -


FUTURA DESTINAZIONE SCUOLA SECONDARIA DI PRIMO GRADO

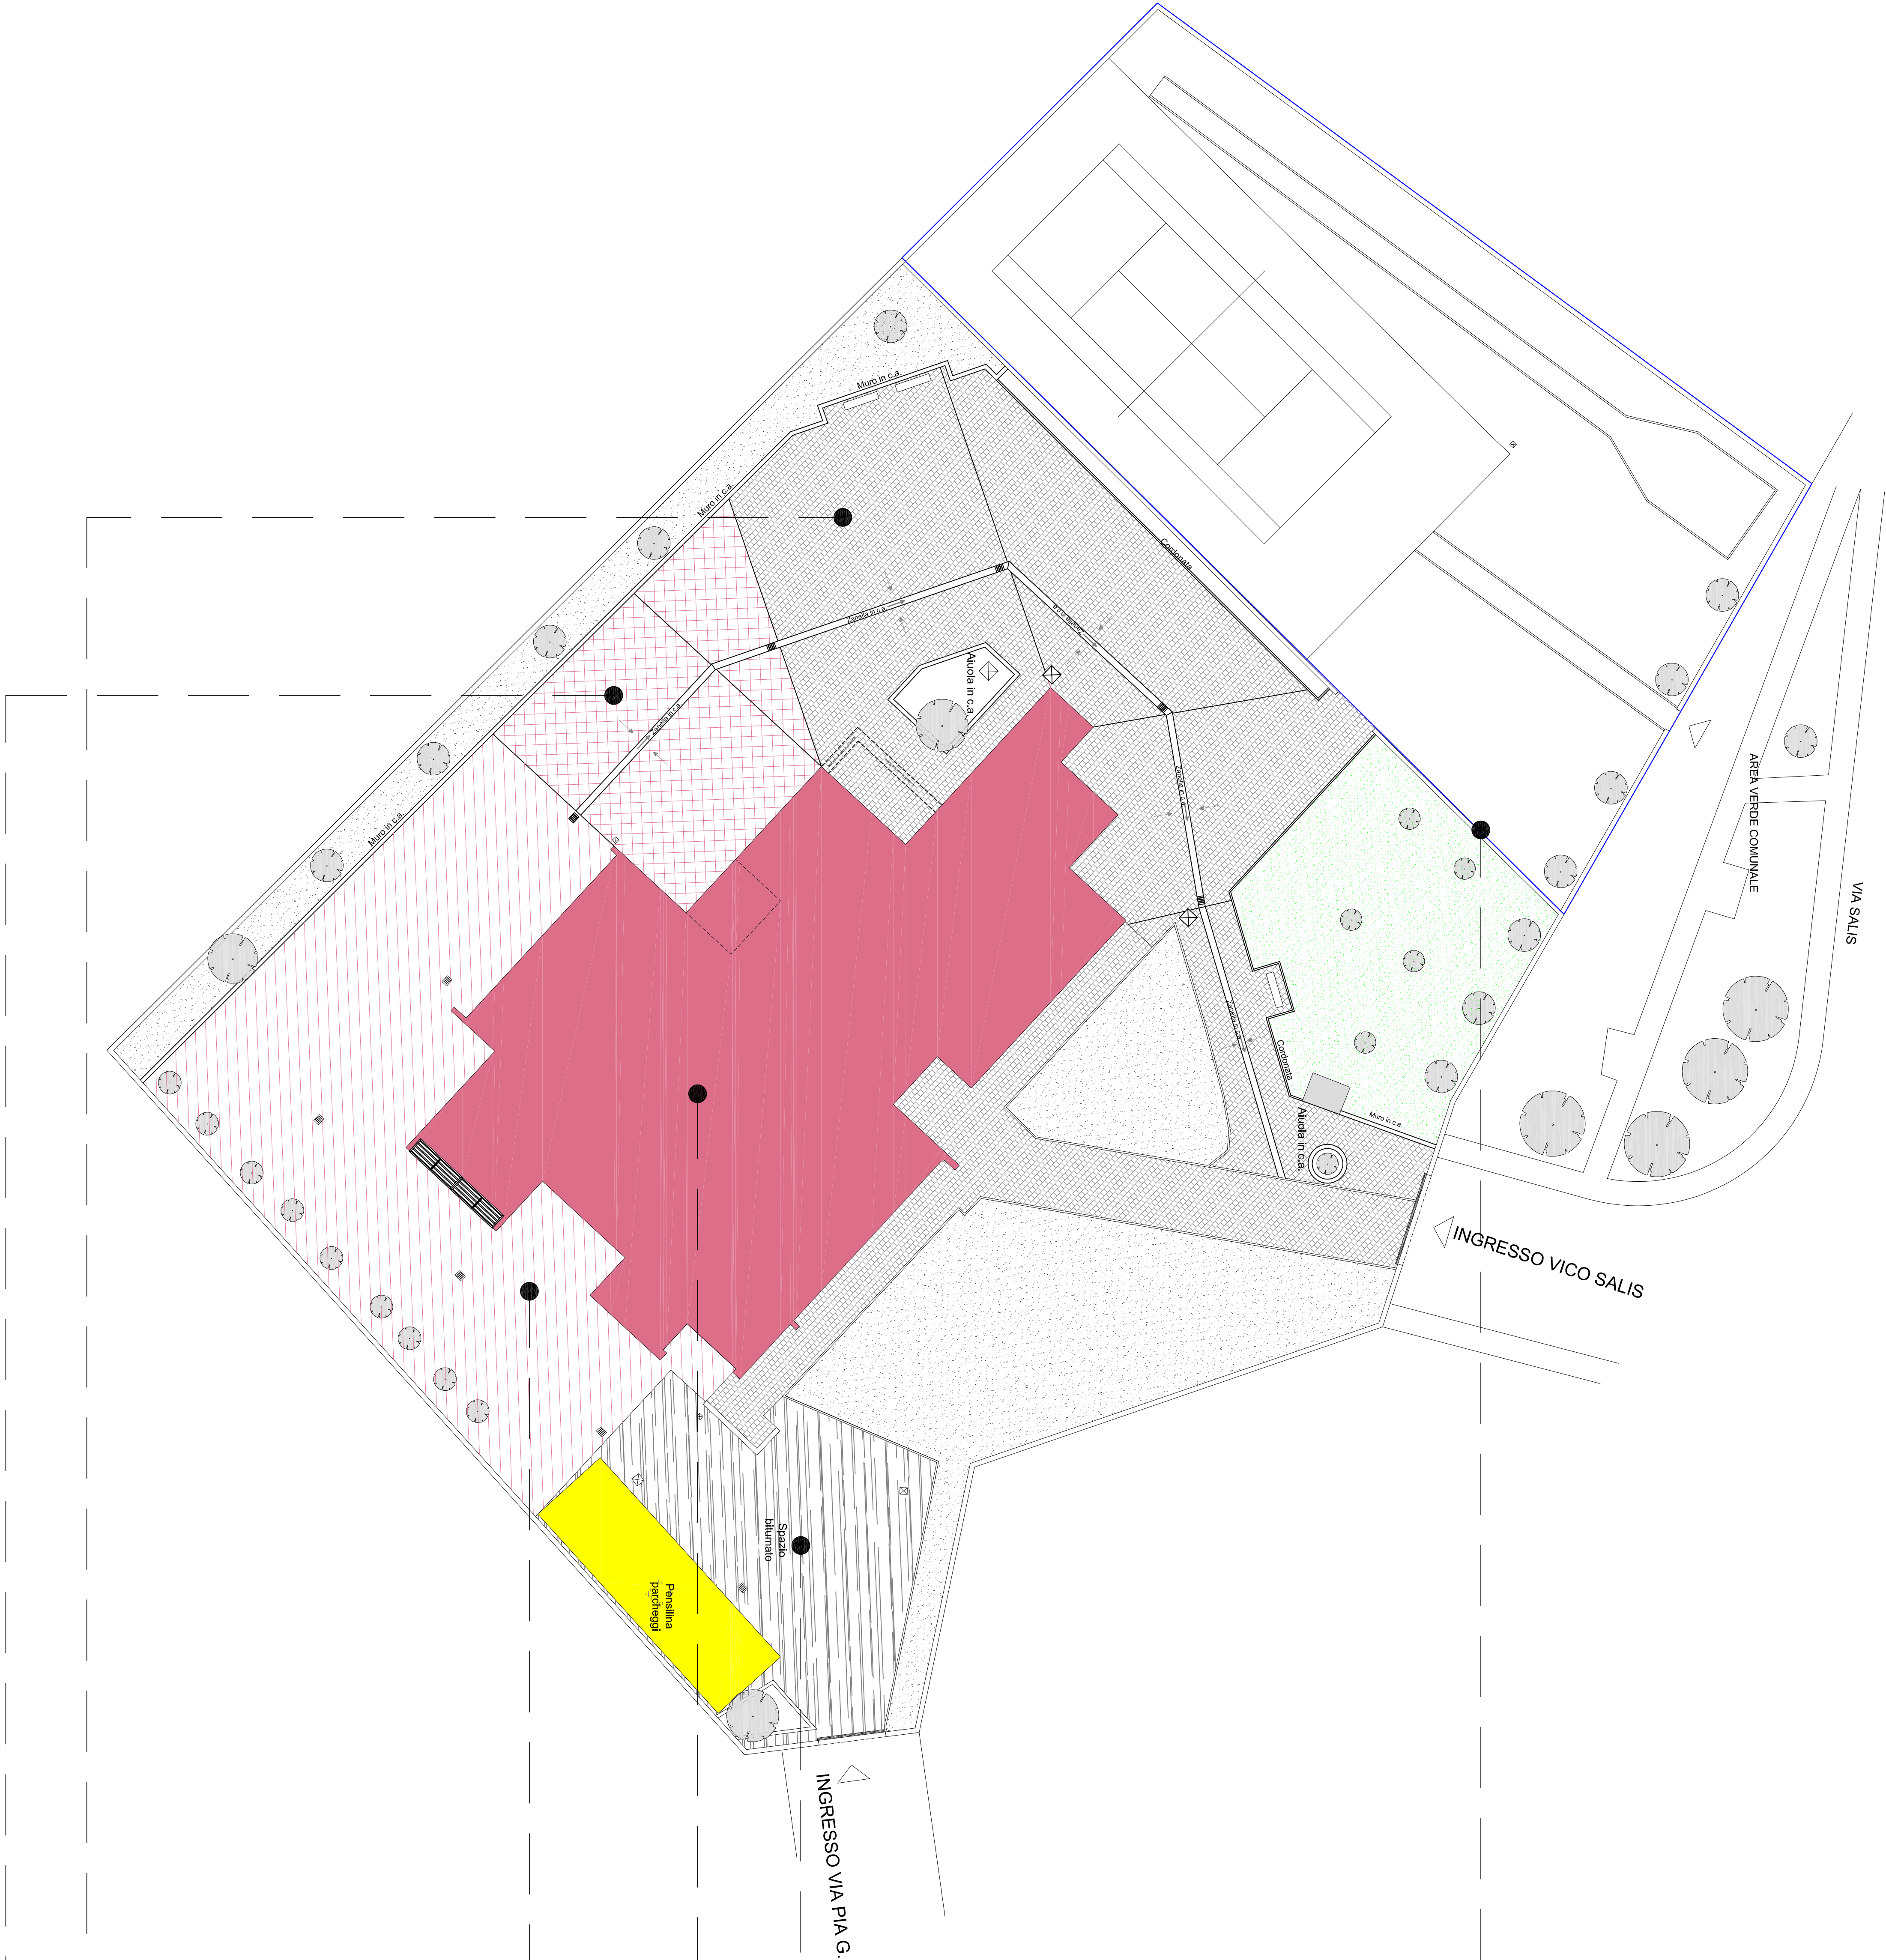

LEGENDA

OPERE ESISTENTI E DA ULTIMARE	
	FABBRICATO DESTINATO ALLA DIDATTICA
	AREA SPORTIVA SCOLASTICA, ESTERNA
	PAVIMENTAZIONE CON MASSELI IN CEMENTO (COMPLETATA)
	AREA IN CUI I LAVORI SONO DA COMPLETARE/STERRATO
	AREA IN CUI I LAVORI SONO DA COMPLETARE/STERRATO, REALIZZAZIONE FINO AL MASSETTO
	AREA DESTINATA A VERDE CON IRRIGAZIONE

OPERE FUTURE	
	POSSIBILE AREA DA DESTINARE AD ORTO DIDATTICO
	POSSIBILE INSTALLAZIONE DI UN IMPIANTO FOTOVOLTAICO SULLA PENISILVA GIÀ PREDISPOSTA

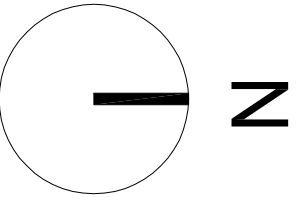

EDIFICIO SCOLASTICO DI MASULLAS

DOCUMENTO PRELIMINARE ALLA PROGETTAZIONE
(art.15 D.P.R. 207/2010)

TAVOLA 5:
PLANIMETRIA GENERALE