


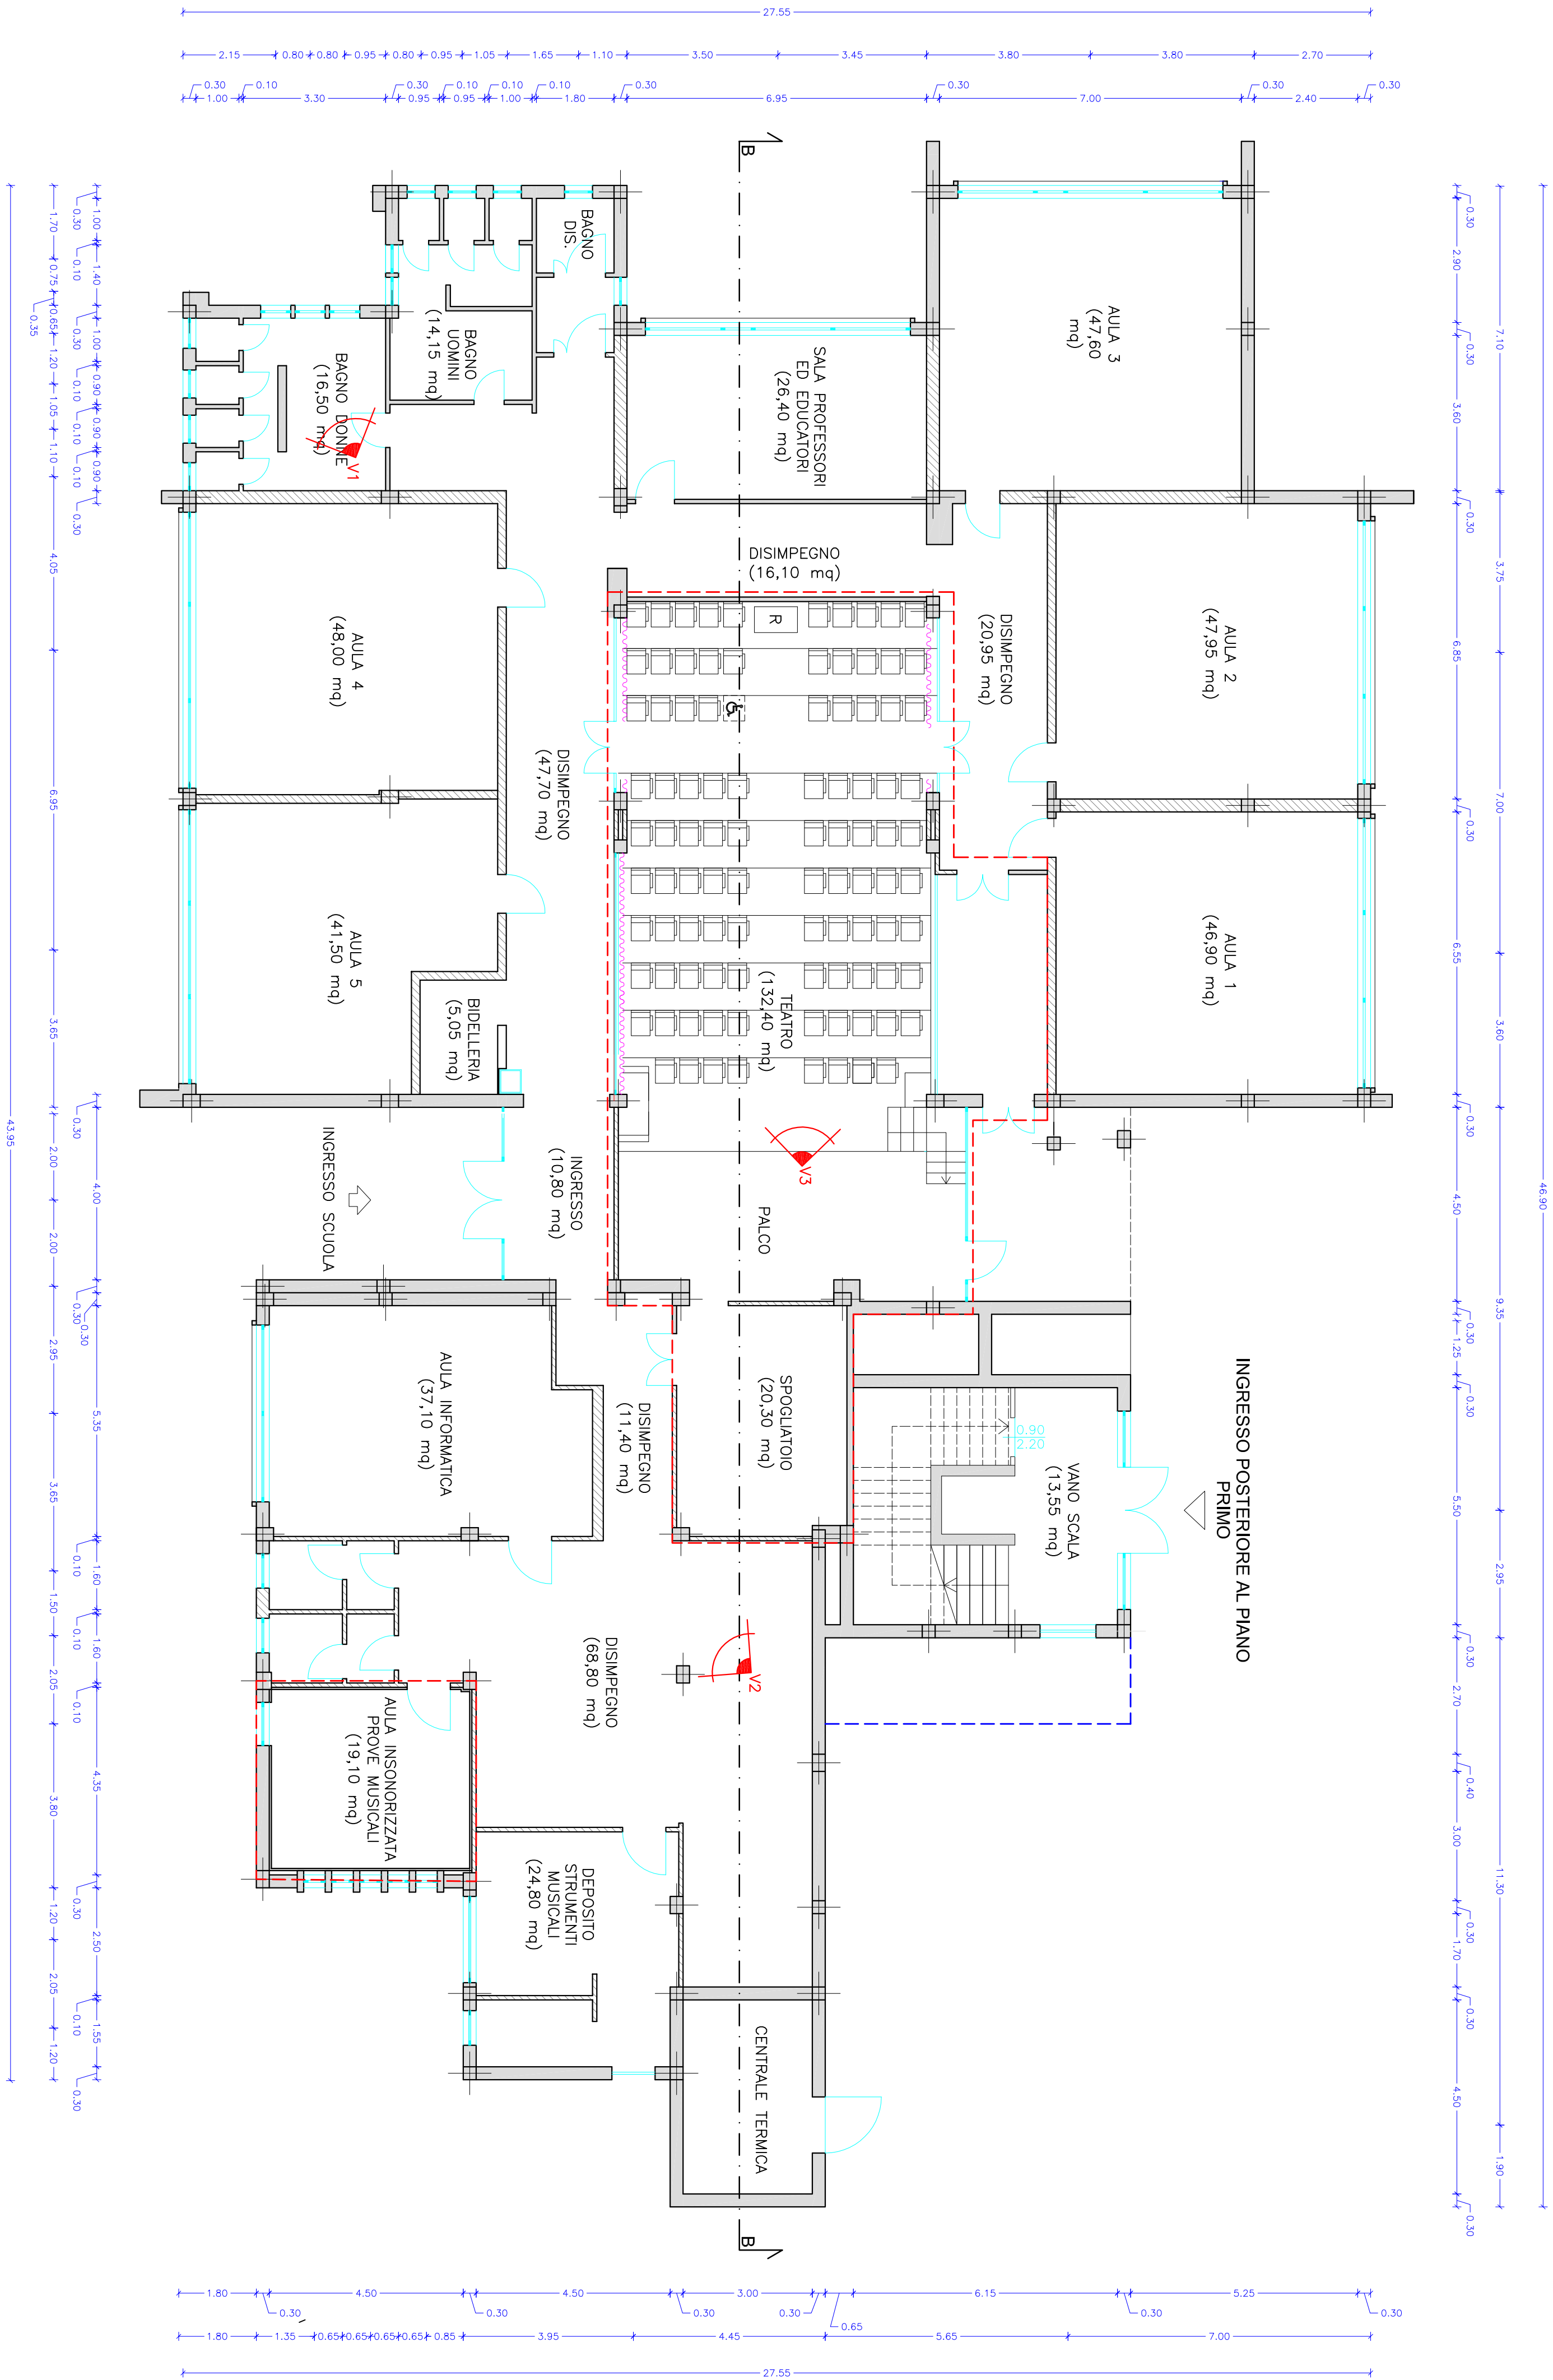

V1



V2



V3



LEGENDA

- POSSIBILE AMPIEMENTO PER IL COLLEGAMENTO INTERNO TRA I DUE PIANI
- AREA SCOLASTICA NON OGGETTO DI INTERVENTI IN QUANTO DI RECENTE REALIZZAZIONE
- MURATURA DIVISORIA IN MATTONI LATERIZI. SPESSORE CM 10-20 NON PORTANTE
- MURATURA PERIMETRALE DI TAMPONAMENTO PRIVA DI ISOLAMENTO

EDIFICIO SCOLASTICO DI MASULLAS
DOCUMENTO PRELIMINARE ALLA PROGETTAZIONE
(art.15 D.P.R. 207/2010)
TAVOLA 6.